

OBJET DE
LA DEMANDE


130/3085 LOT 5
PAG :
surface totale : 271,3m²
habitation : 110,8m²
dalle gazon : 0,5x34,3 = 17,15m²
terrasse : 15m²
abri : 4m²
jardin : 103,2m²


130/3084 LOT 4
PAG :
surface totale : 273,4m²
habitation : 117,5m²
dalle gazon : 0,5x43 = 21,5m²
terrasse : 15m²
abri : 4m²
jardin : 95,3m²


130/3083 LOT 3
PAG :
surface totale : 274,4m²
habitation : 117,6m²
dalle gazon : 0,5x38,3 = 19,15m²
terrasse : 15m²
abri : 4m²
jardin : 95,5m²


130/3082 LOT 2
PAG :
surface totale : 219,4m²
habitation : 106,4m²
dalle gazon : 0,5x28,8 = 14,4m²
terrasse : 15m²
abri : 4m²
jardin : 67,8m²


130/3081 LOT 1
PAG :
surface totale : 279,3m²
habitation : 110,8m²
dalle gazon : 0,5x33,8 = 16,9m²
terrasse : 15m²
abri : 4m²
jardin : 115,4m²

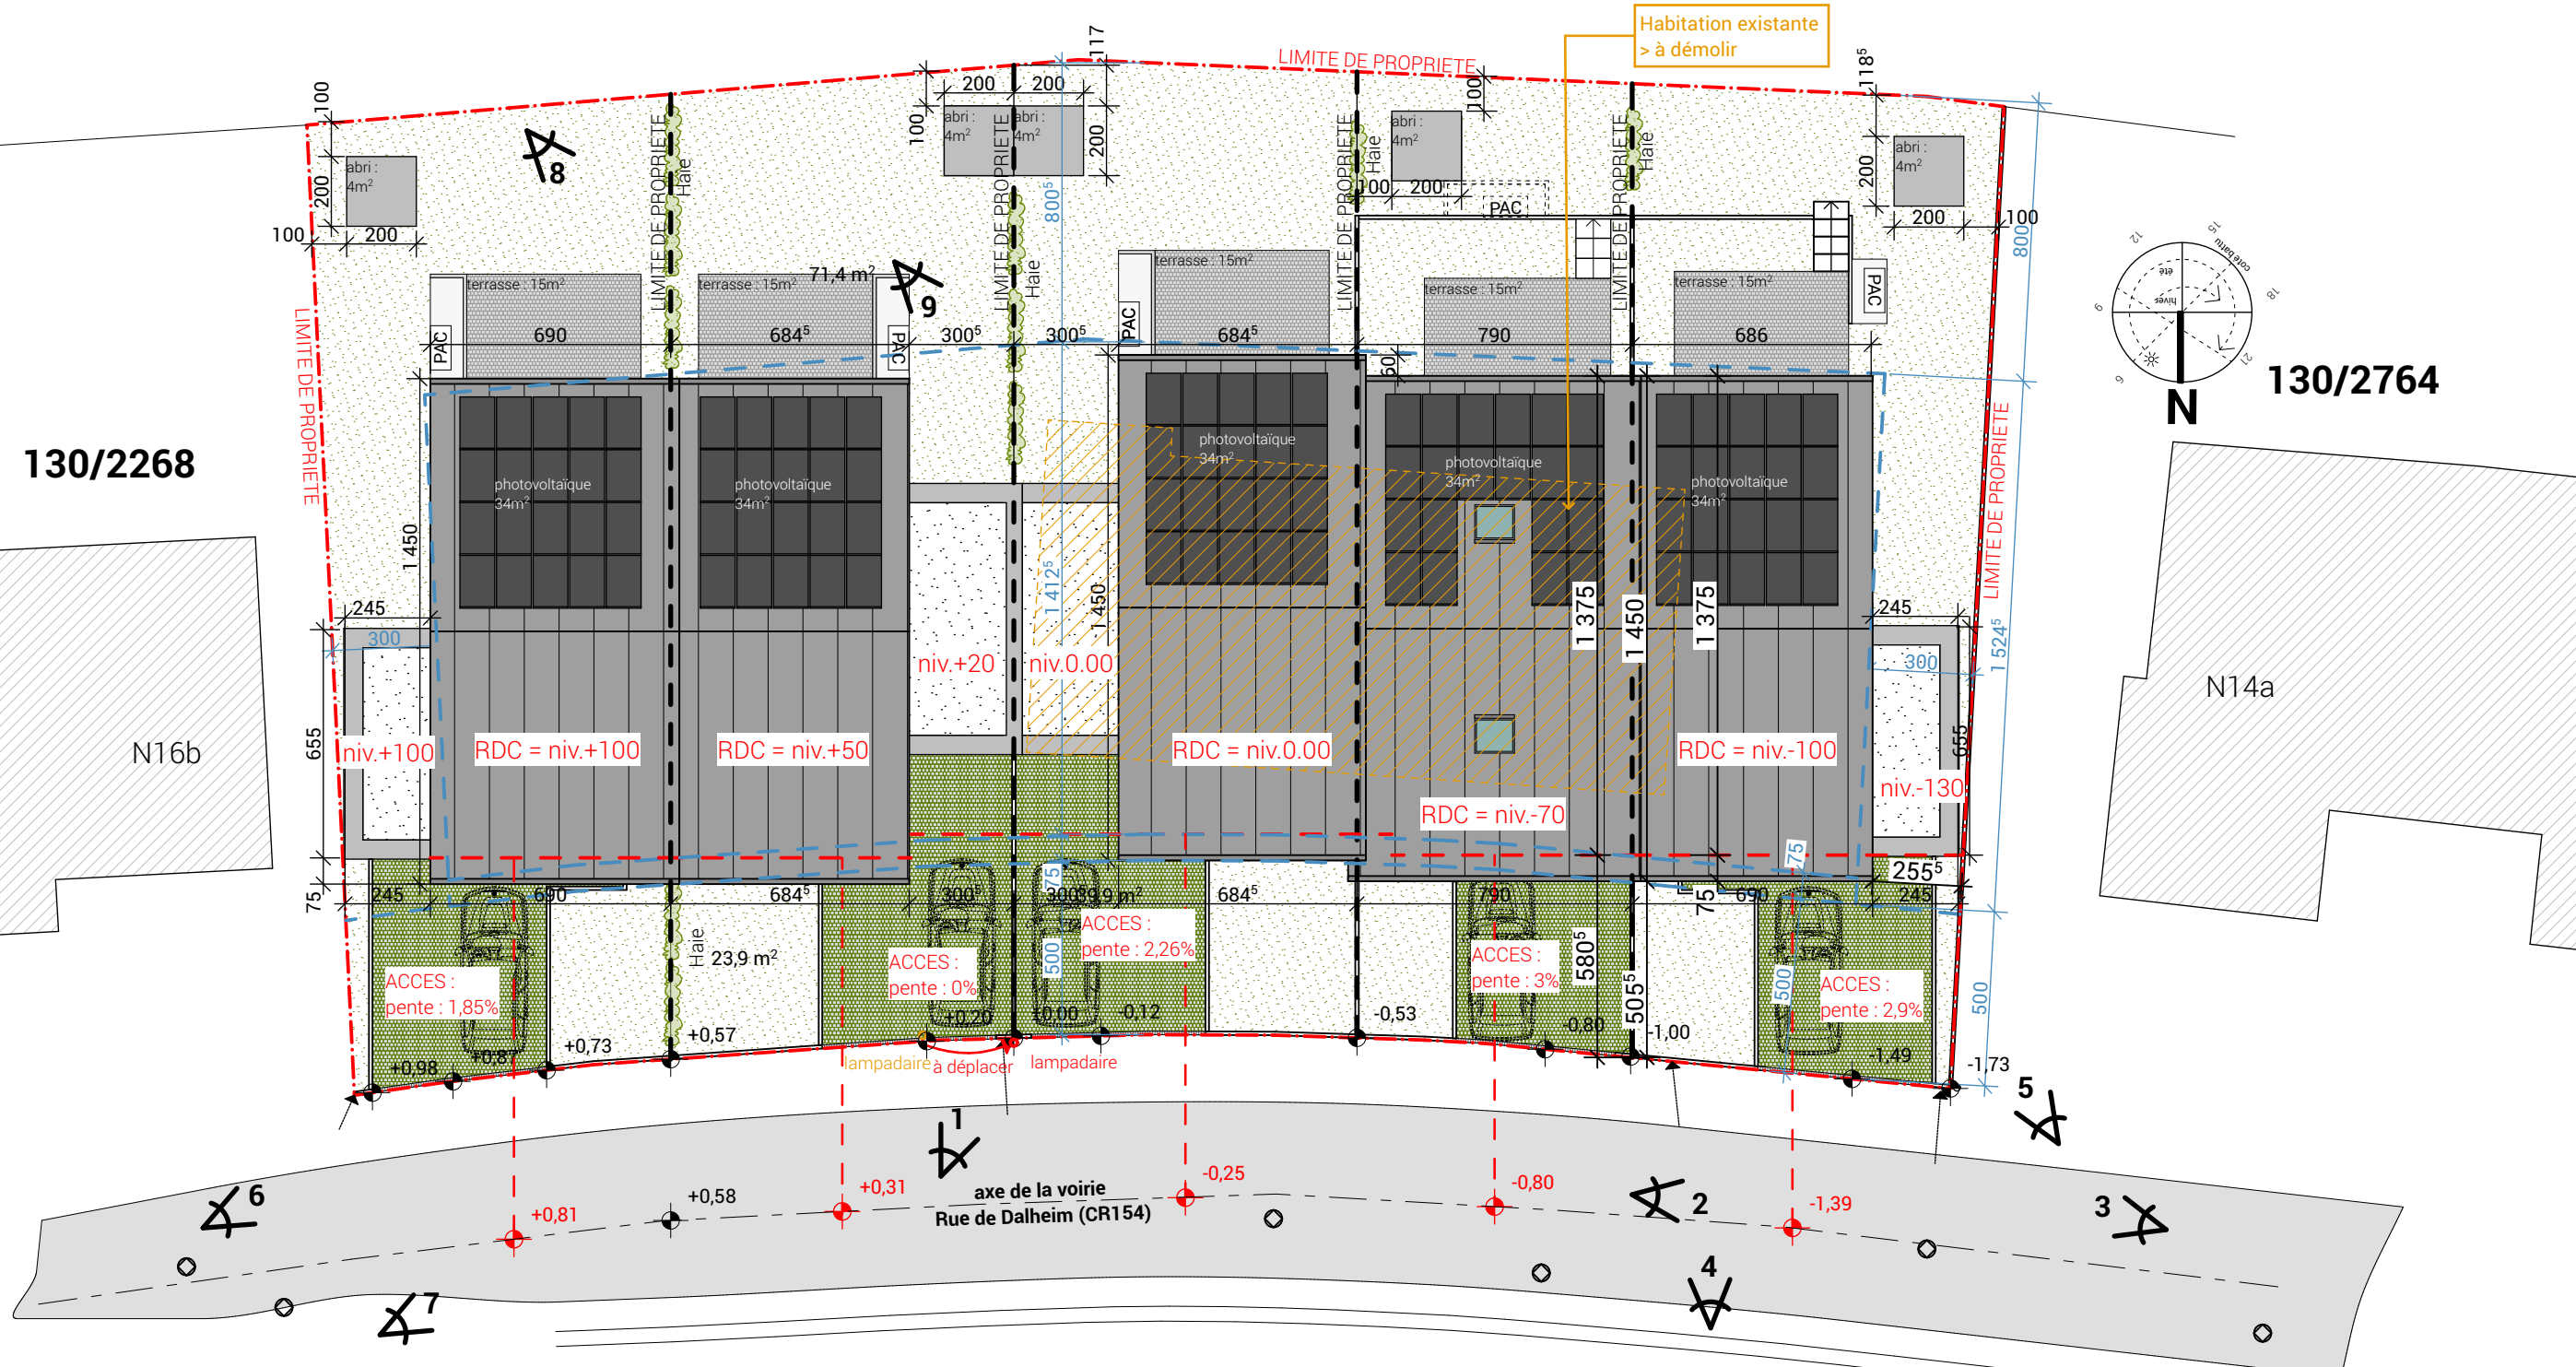

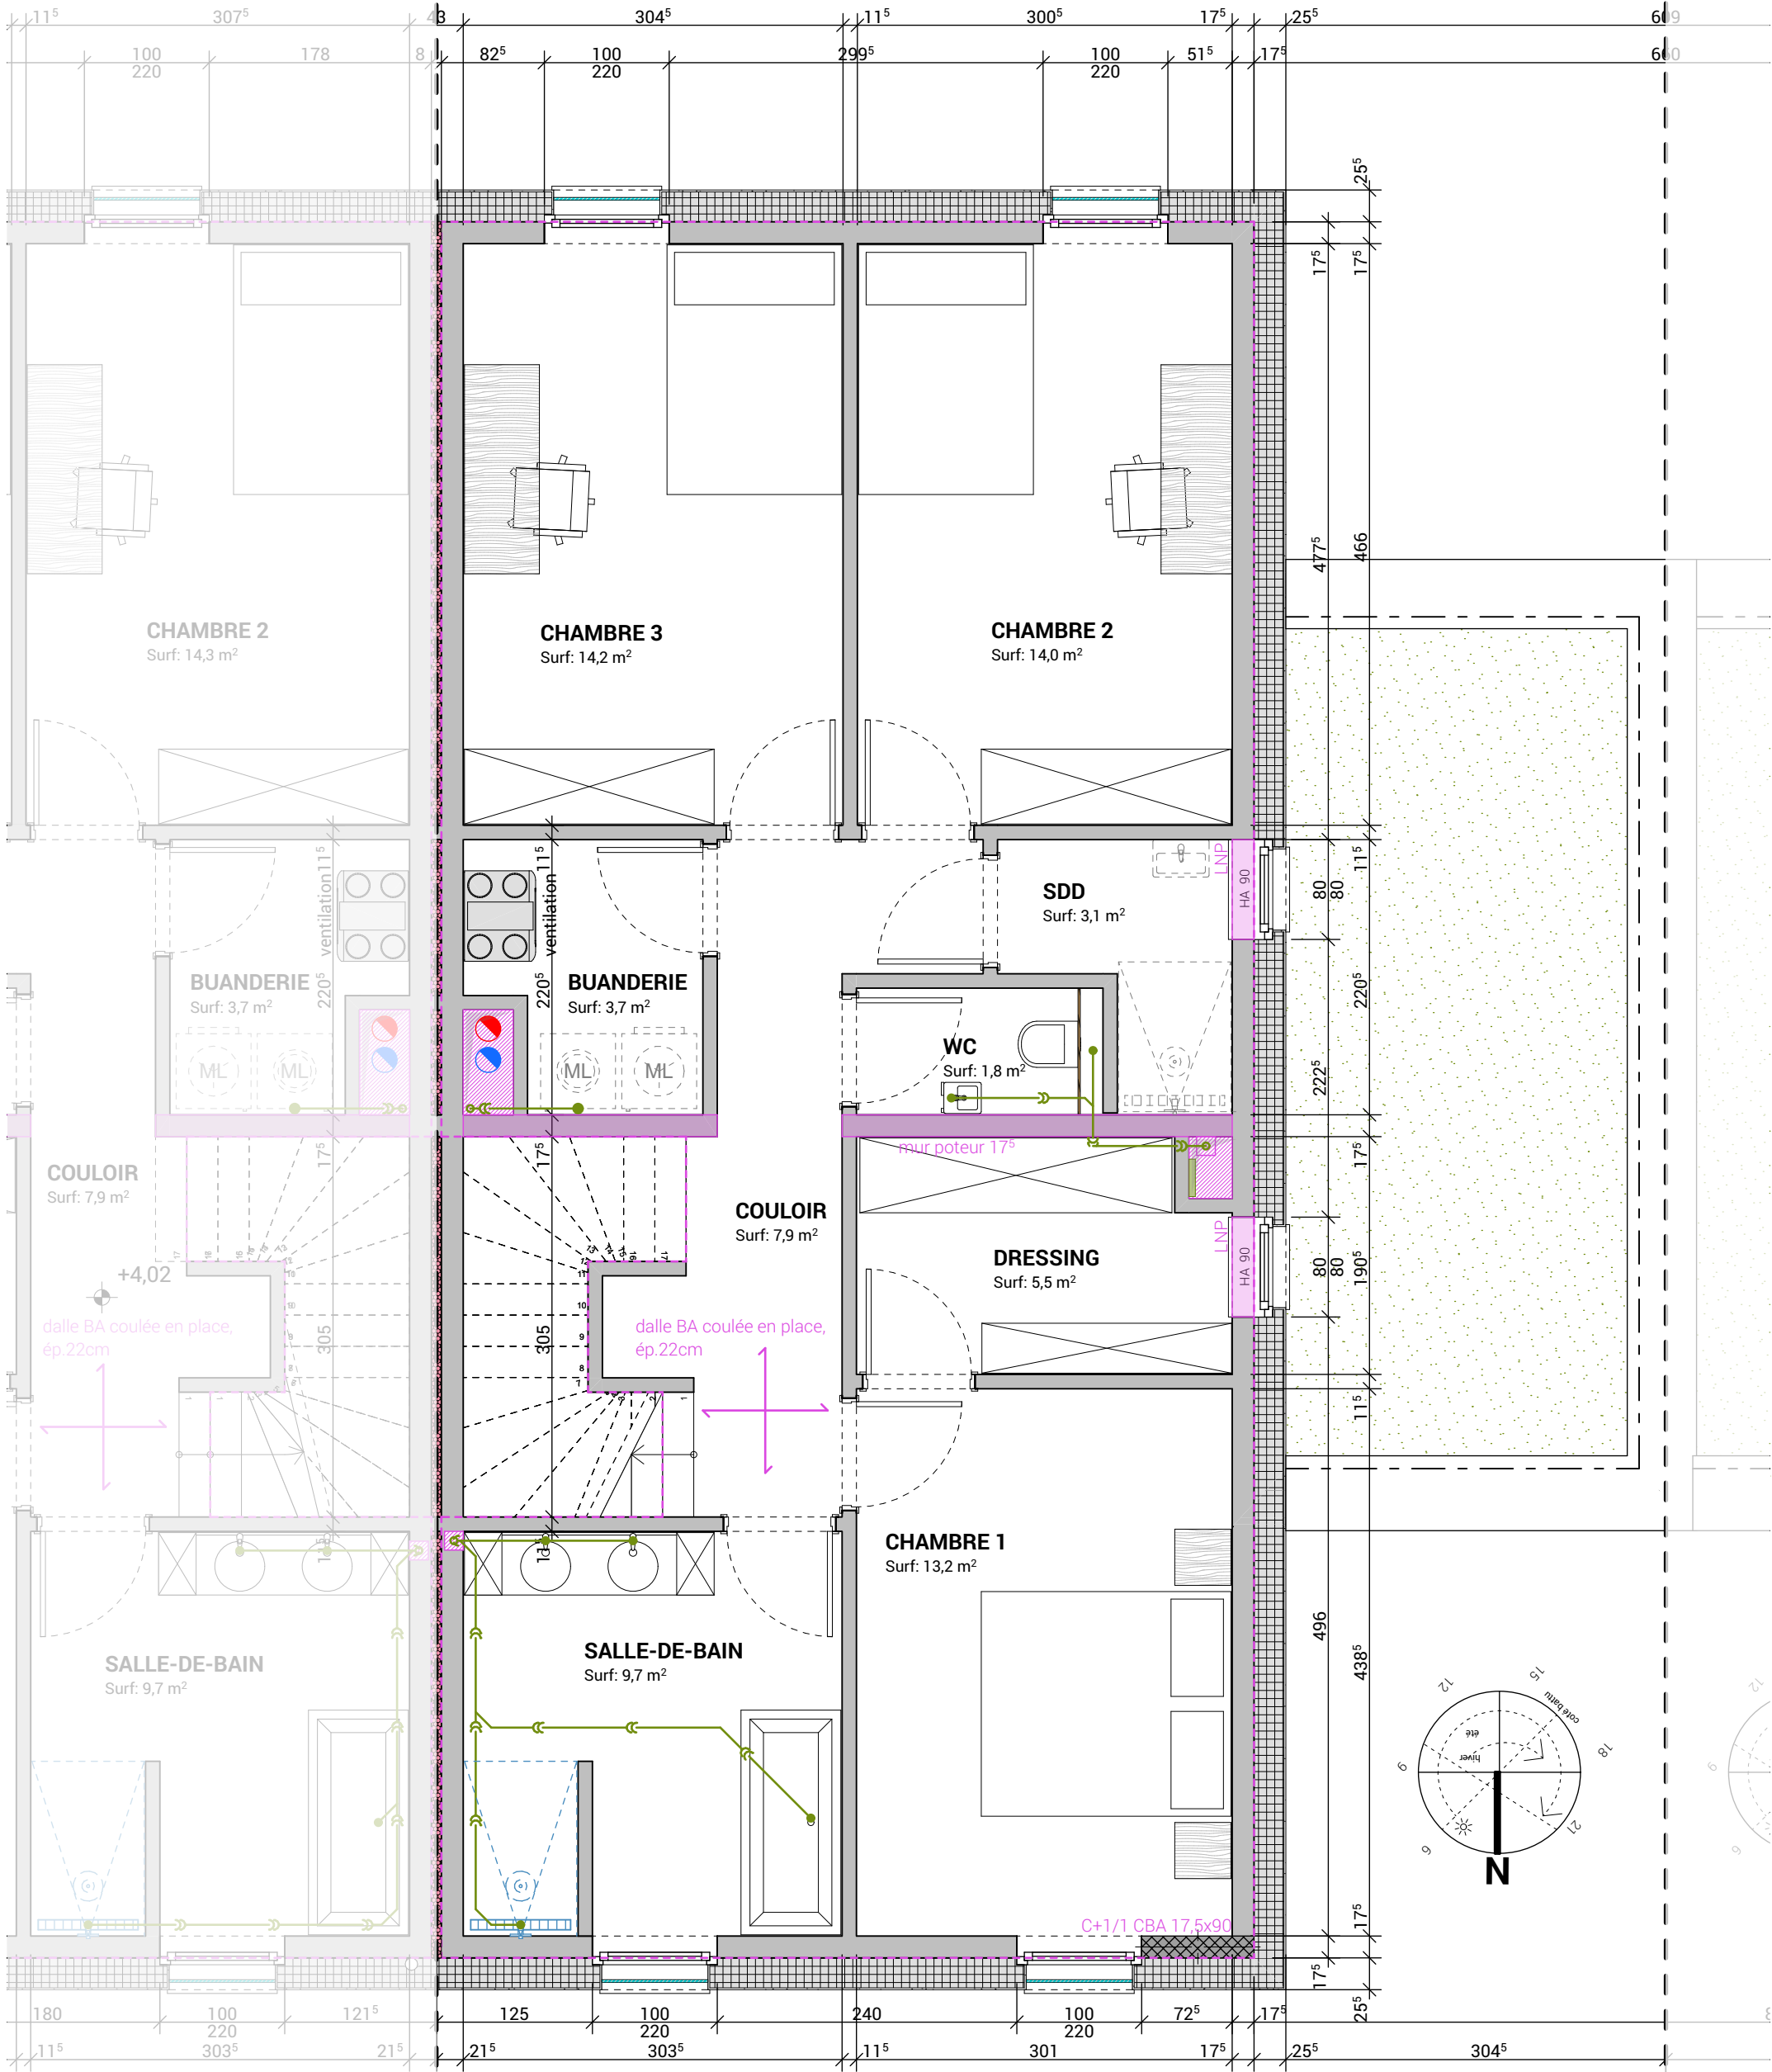

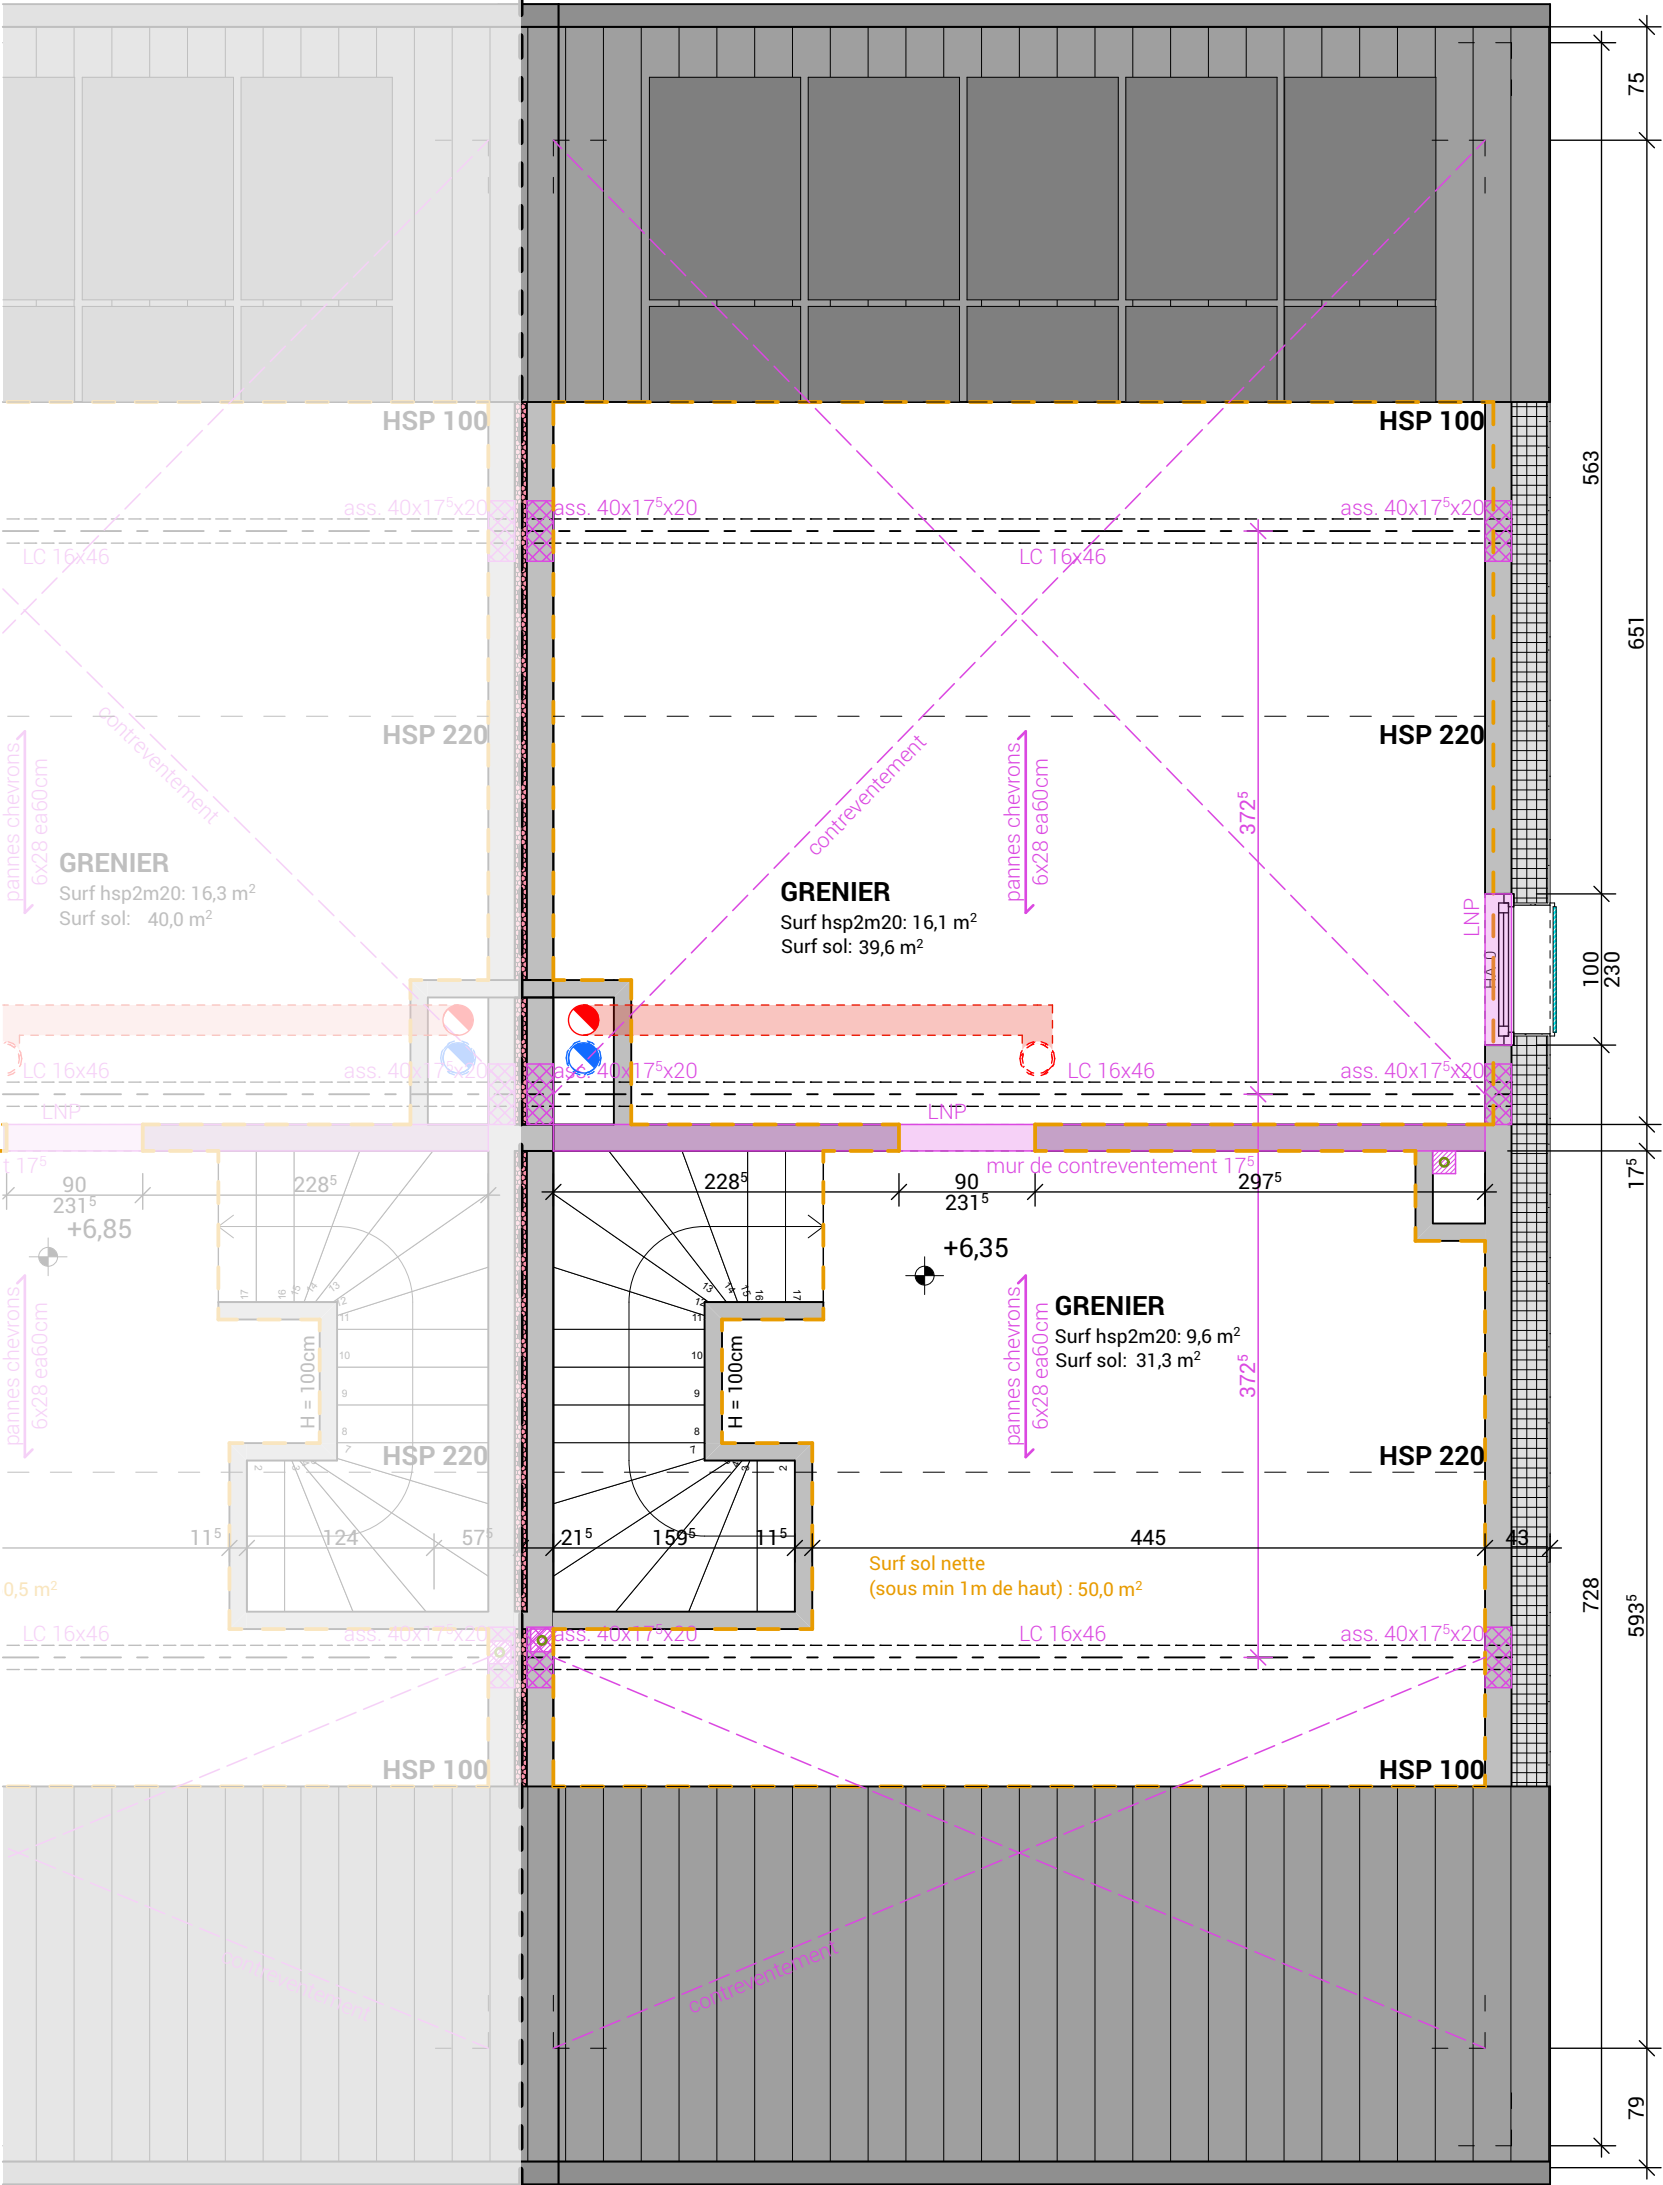

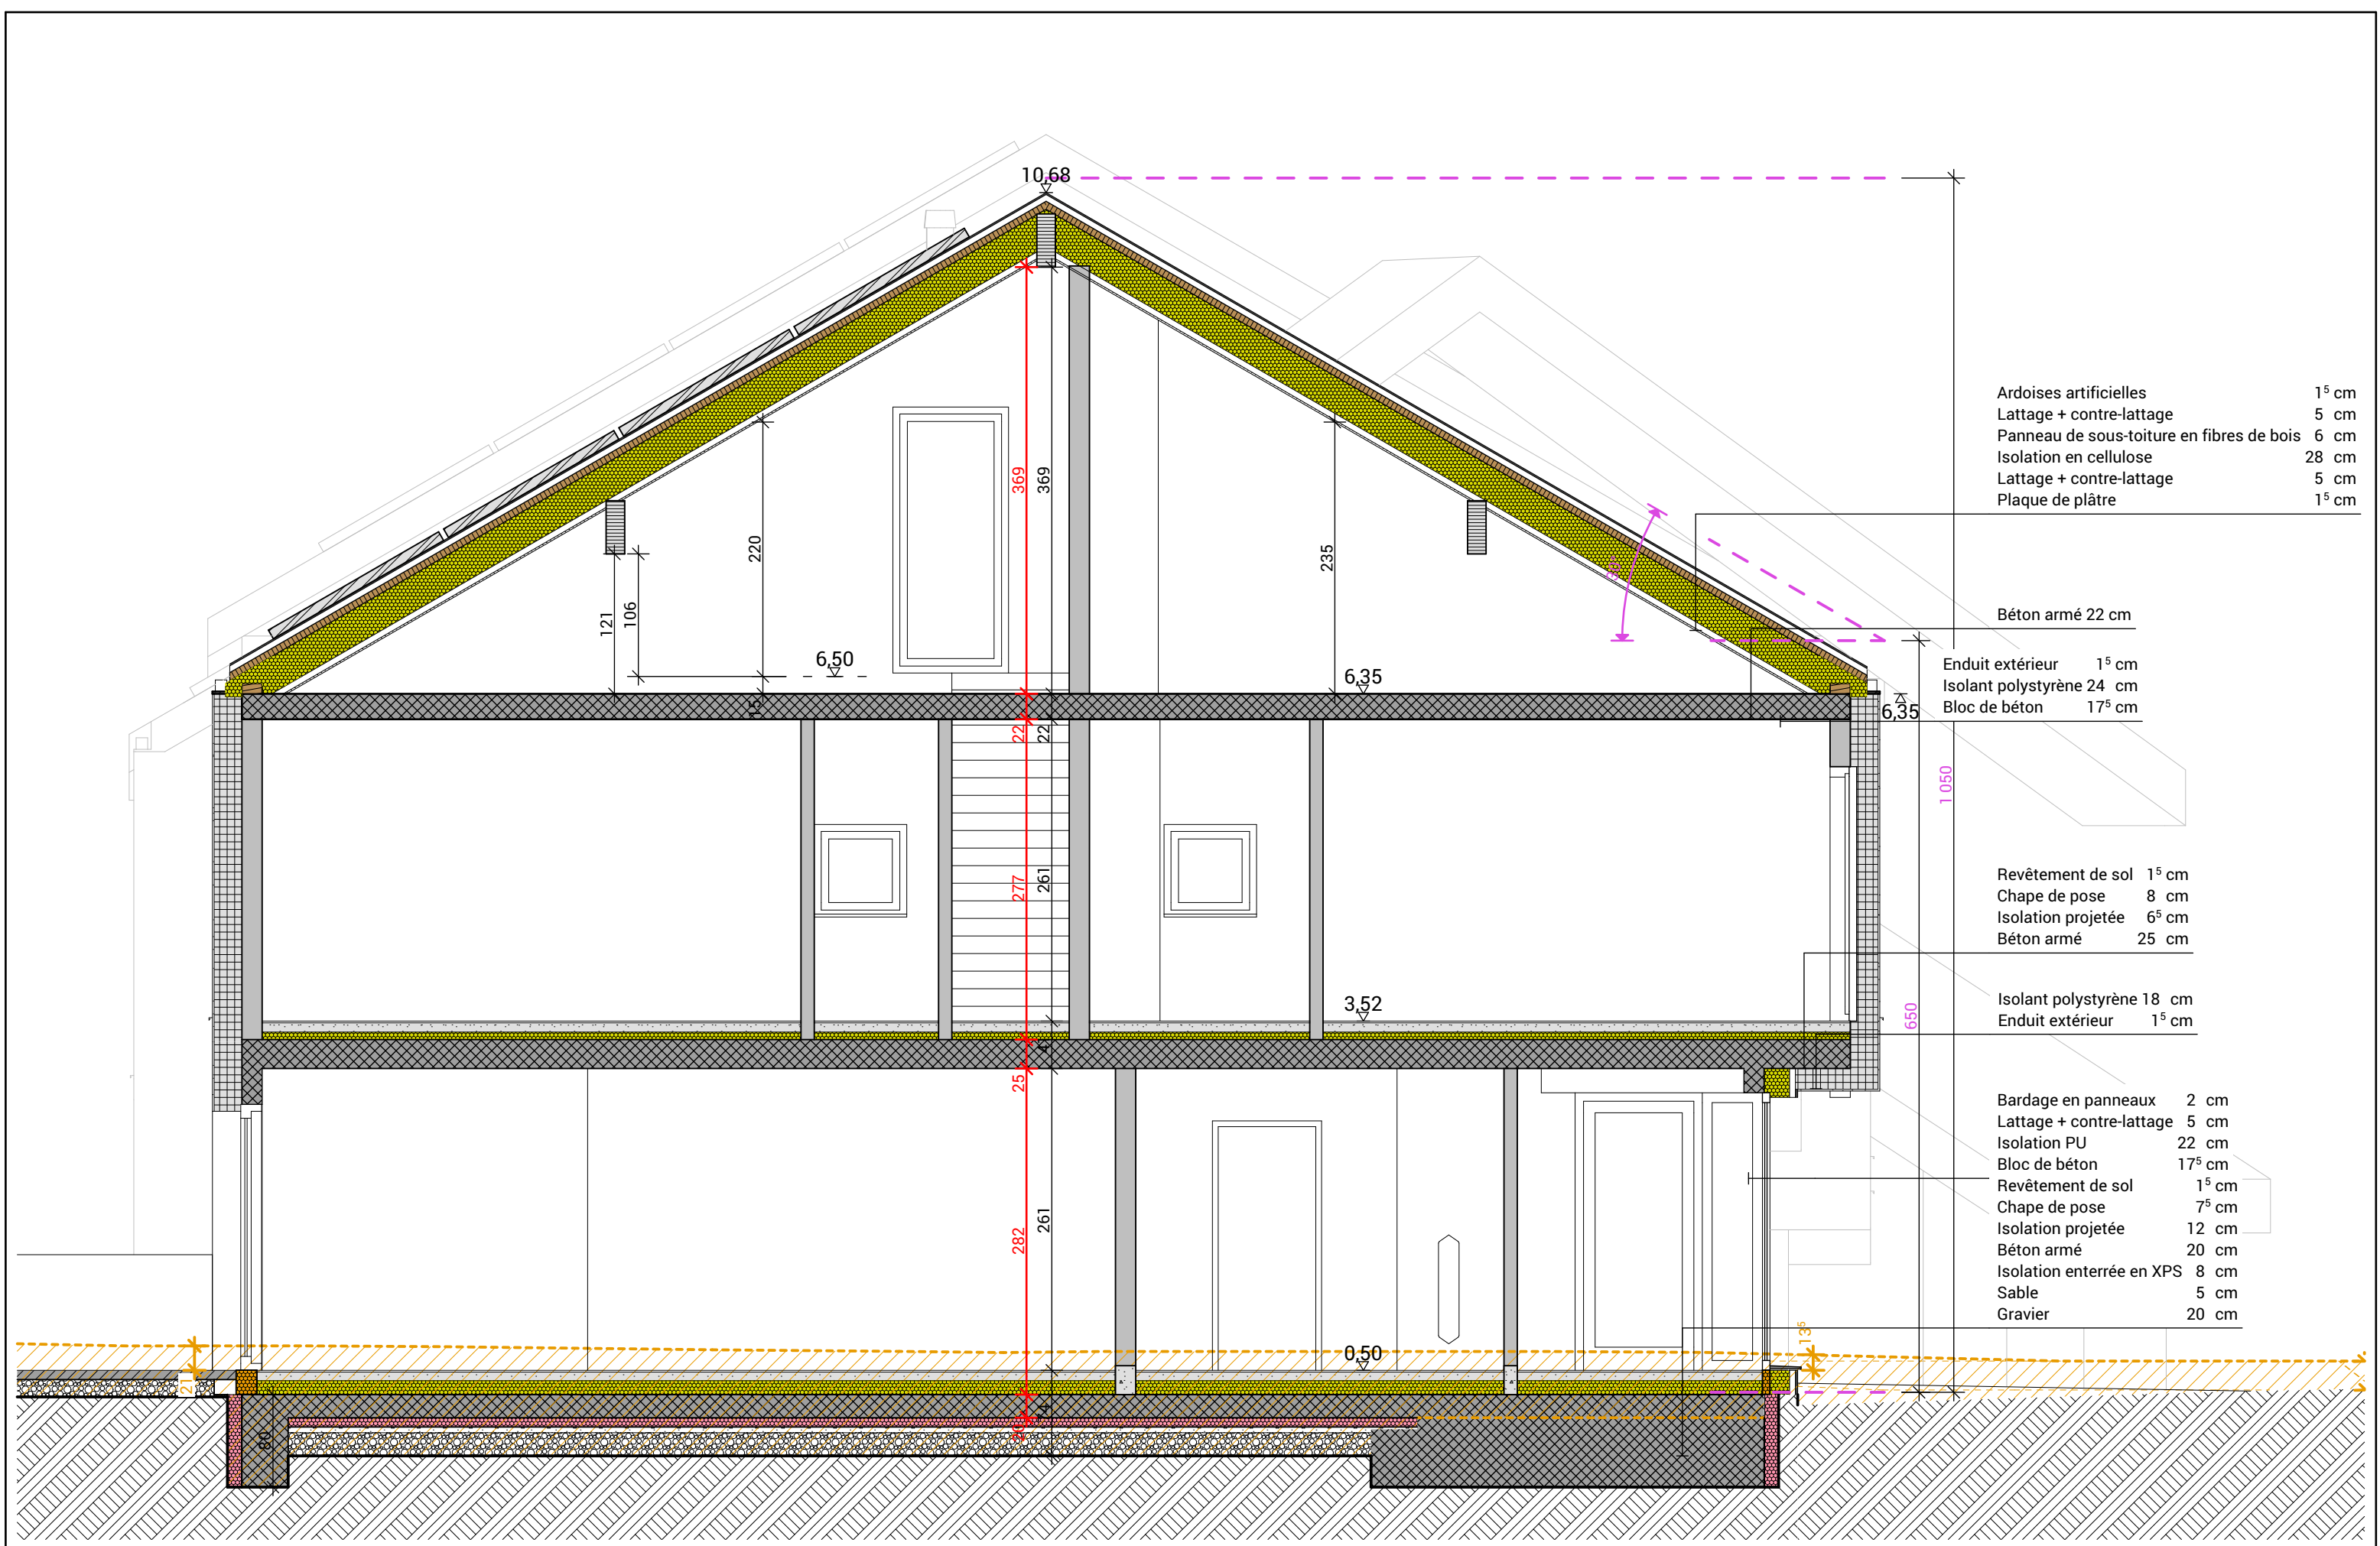

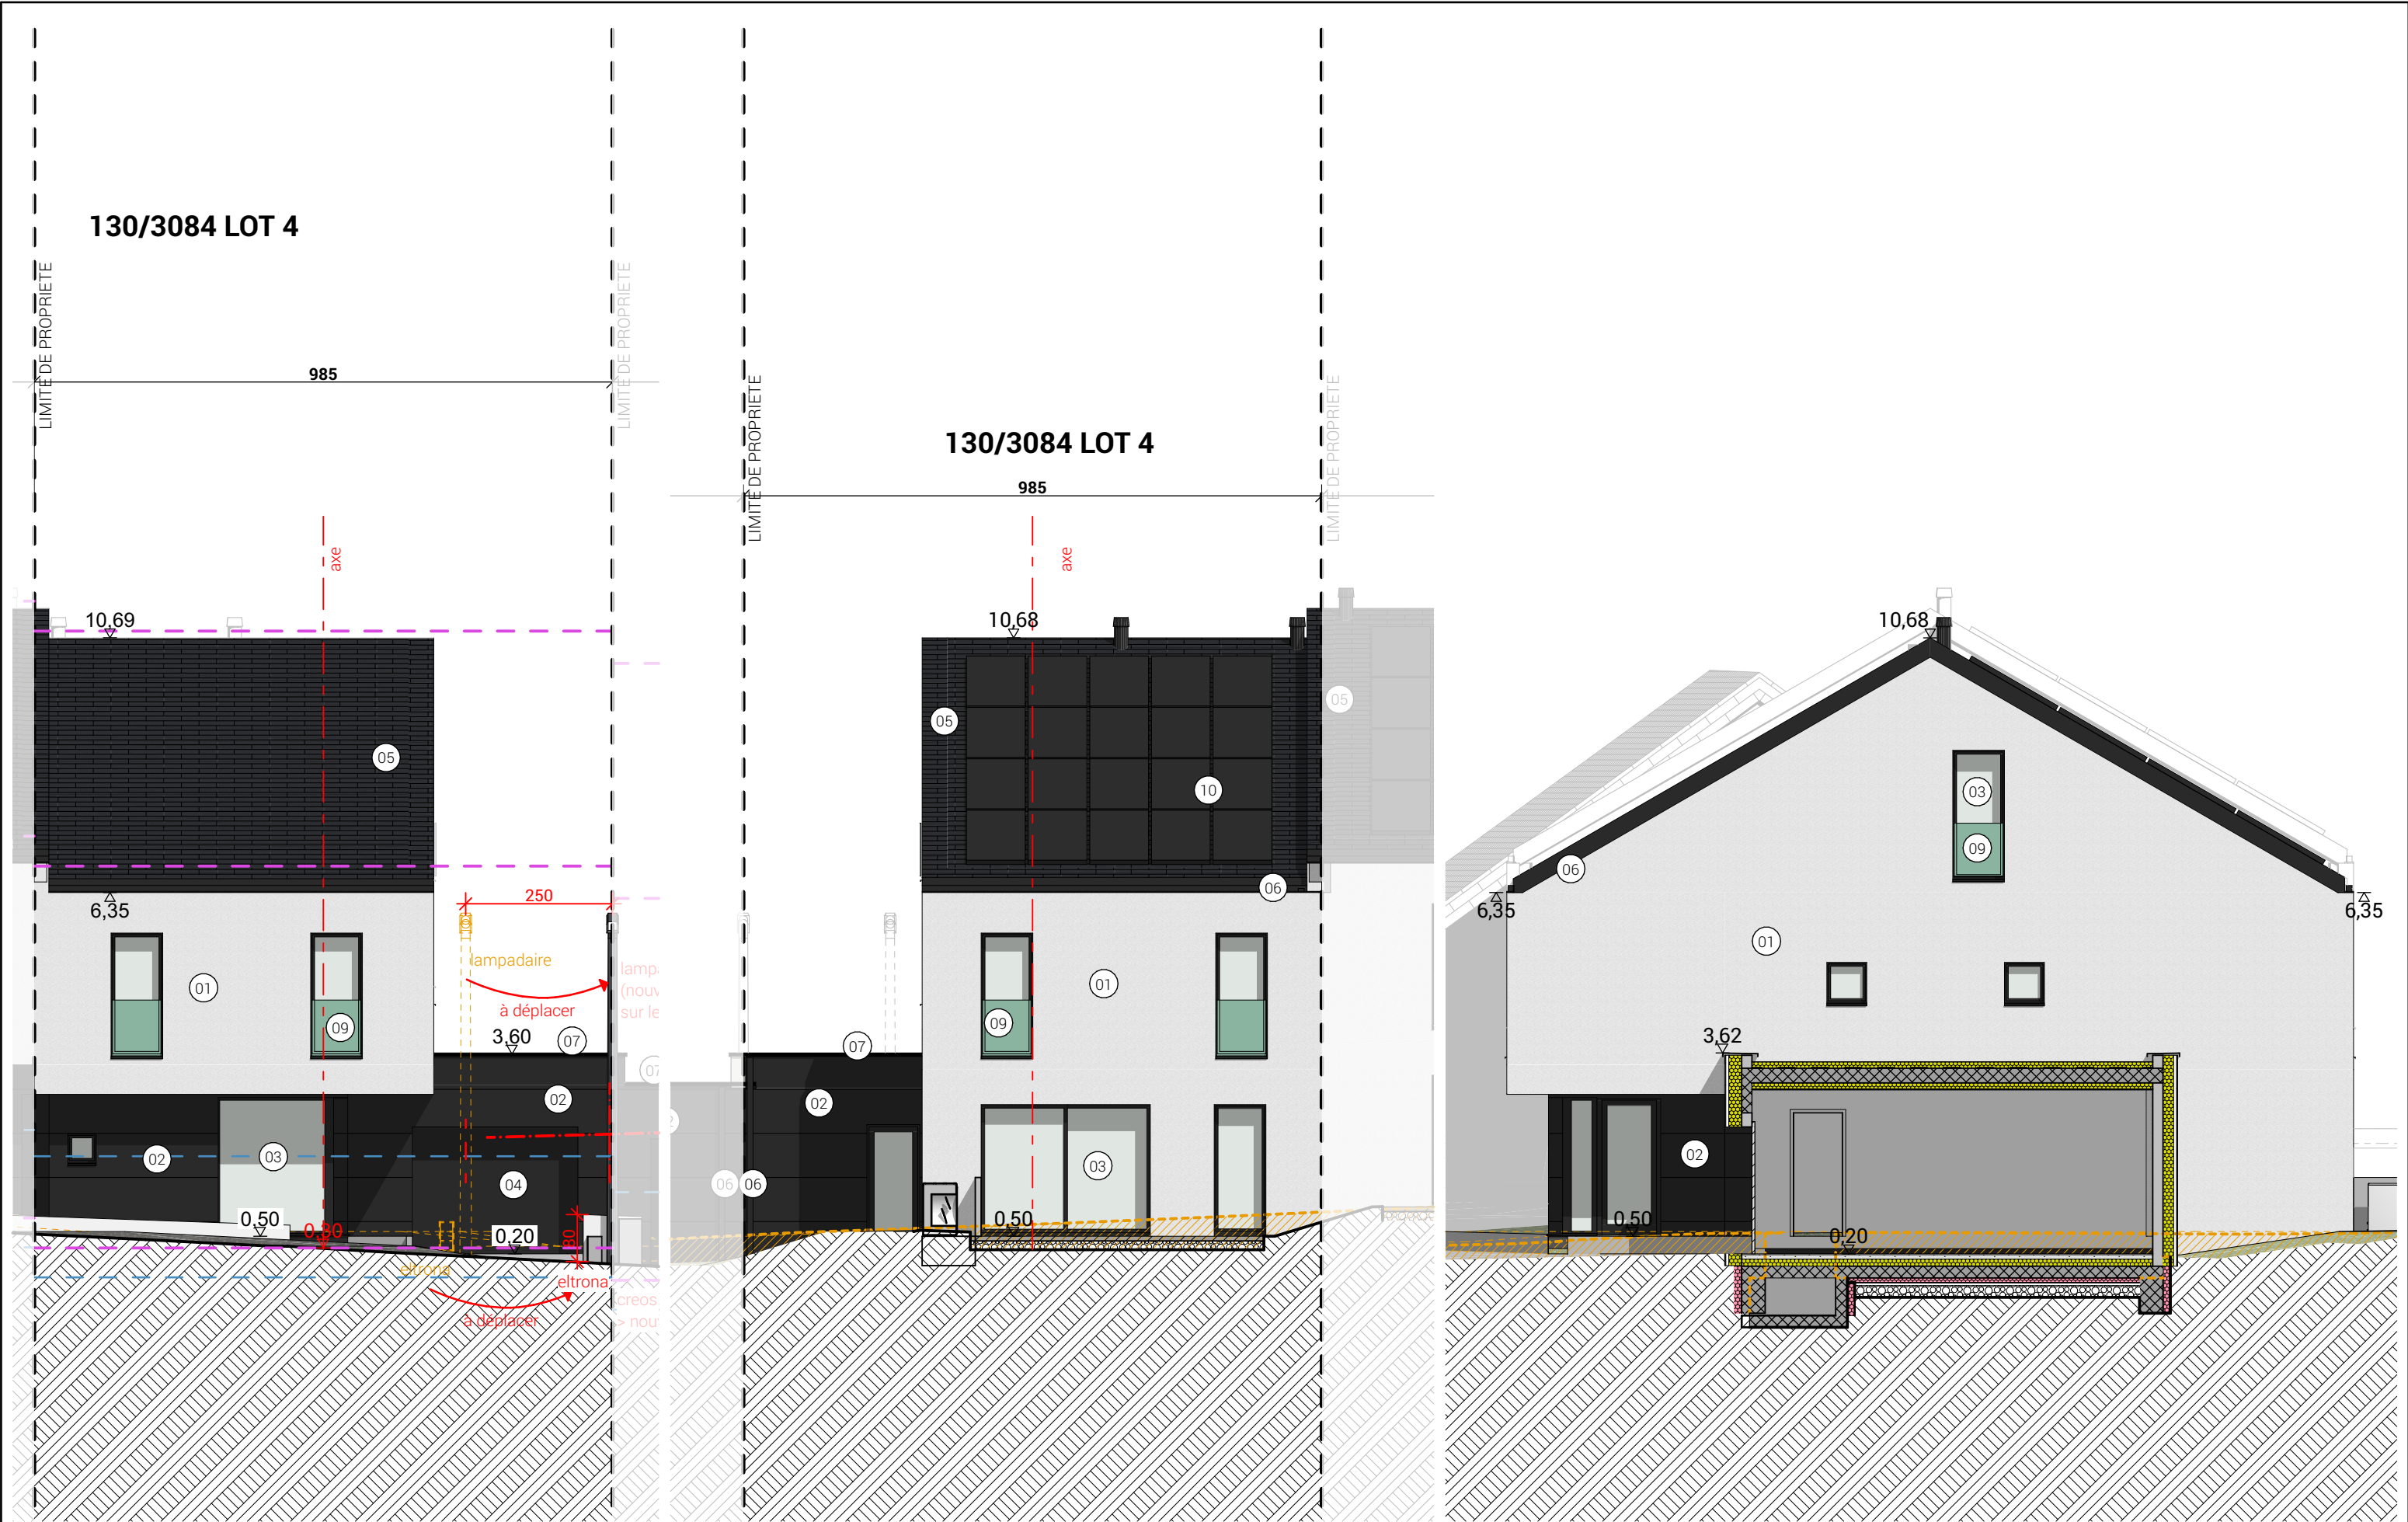

Façade avant (Nord)

1:100 Façade arrière (Sud)

1:100 Façade droite (Ouest)

1:100

