
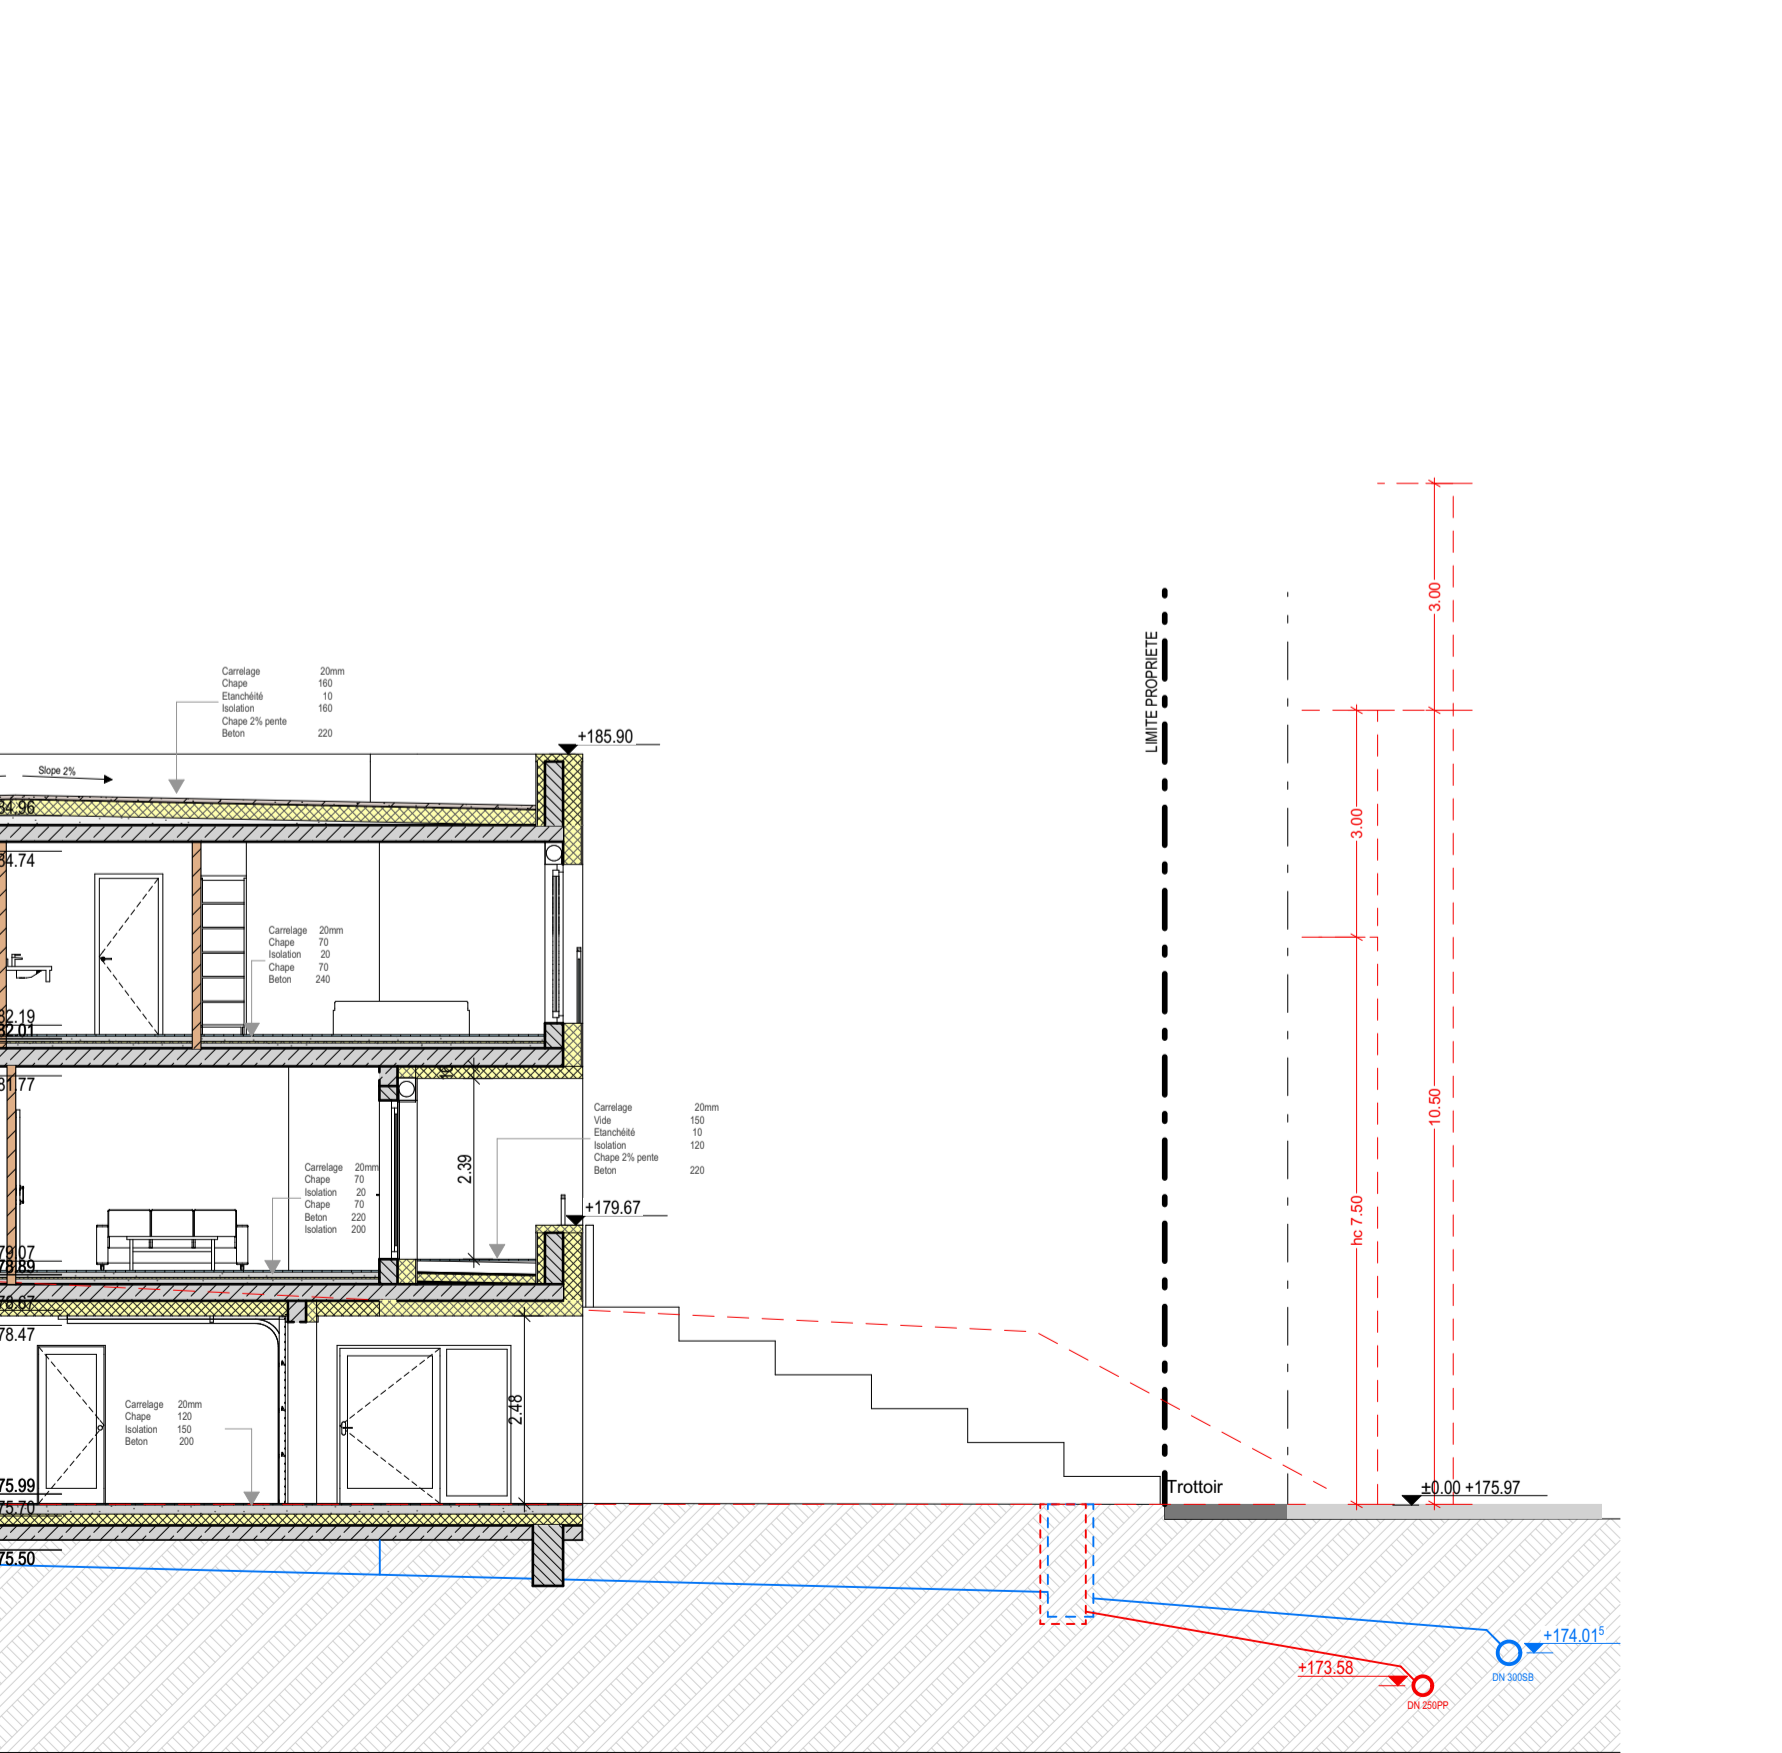


SURFACE TOTALE PAR LOT

LOT	ETAGE	ID	PIECE	SURFACE	
LOT 04	SOUS S...	012	Hall	8.68	
	RDC	000	WC	2.41	
	RDC	010	Séjour	27.73	
	RDC	011	Cuisine/S.A.M	29.33	
	RDC	013	Stockage	2.07	
	RDC	013	Stockage	3.45	
	RDC	014	Couloir	4.16	
	ETA 1	000	SDD	8.56	
	ETA 1	006	Chambre 02	16.92	
	ETA 1	007	Chambre 01	14.29	
	ETA 1	009	Chambre 03	19.33	
	ETA 1	010	Couloir	7.10	
					144.02 m²

LOT 05 - HAB

Lot	Surface
LOT 04	415,34 m²
SURFACE LOT	415,34 m²
EMPRISE AU SOL	105,00 m²
SURFACE DU SCHELLEMENT	152,68 m²
SURFACE CONSTRUITE BRUTE	191,97 m²
SURFACE HABITABLE	144,02 m²

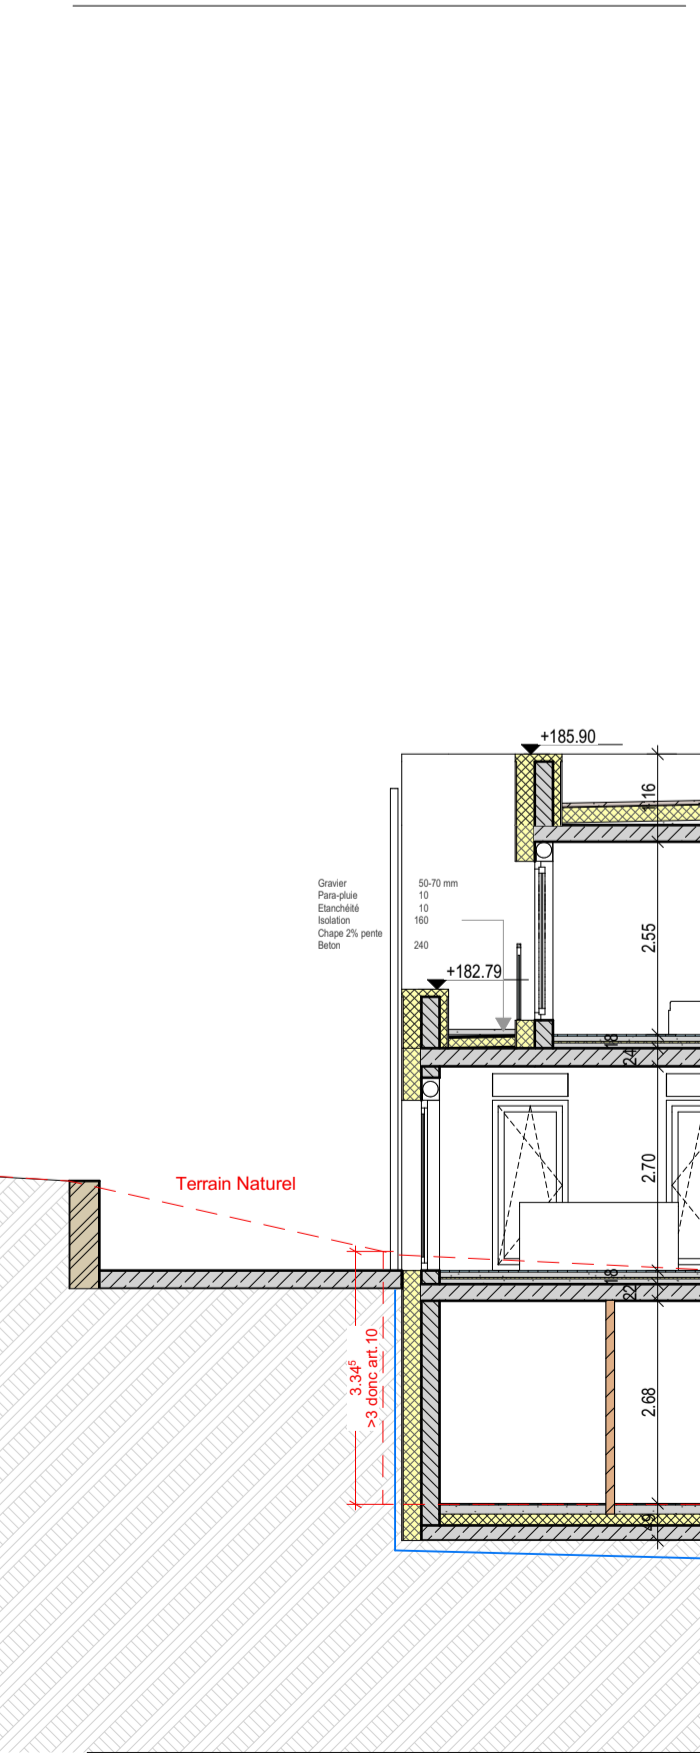

<p>Indice Date Modification Dess Verif</p>	
<p>Maitre d'ouvrage: FECC S.A</p>	
<p>Adresse: 56, RUE DE CESSANGE L-1320 Luxembourg</p>	
<p>Projet: LOTISSEMENT FECC</p>	
<p>Adresse du projet: KLAUS L-5427 GREIVELDANGE</p>	
<p>ARCHITECTES DW + A</p> <p>21, rue des Muguets L-2167 Luxembourg +352 78 87 77 office@dwa.lu www.dwa.lu</p>	<p>Nr cadastral de la parcelle:</p>
	<p>Image du projet:</p>
<p>Niveau de référence: ±0.00 = +175.97</p>	<p>Administration:</p>
<p>Architecte:</p>	<p>Maitre d'ouvrage:</p>
<p>Plan uniquement destiné à la demande d'autorisation de bâtir. Chaque adaptation annuelle et remplace les plans précédents. Les futurs plans d'exécution devront tenir compte de l'adaptation en fonction des dimensions avant calcul d'un régime rétroactif, ainsi que des dimensions des plans techniques avant calcul. Ces plans ne peuvent être imprimés sur leur site Web, ni être reproduits, même partiellement, sous quelque forme que ce soit sans l'autorisation écrite de l'auteur.</p>	
<p>AUTORISATION</p>	
<p>Objet: LOT 04 Plans</p>	
<p>N° Projet: 2021 27</p>	<p>N° du Plan: AUT 1/100 03.7.9</p>
<p>Echelle: 1:100, 1:200</p>	<p>Format: DIN A1</p>
<p>Date de création: 30/04/2024</p>	<p>Dessiné par: KP</p>
<p>Verifié par: CW</p>	<p>www.dwa.lu</p>