




-1. SOUS SOL 1:100

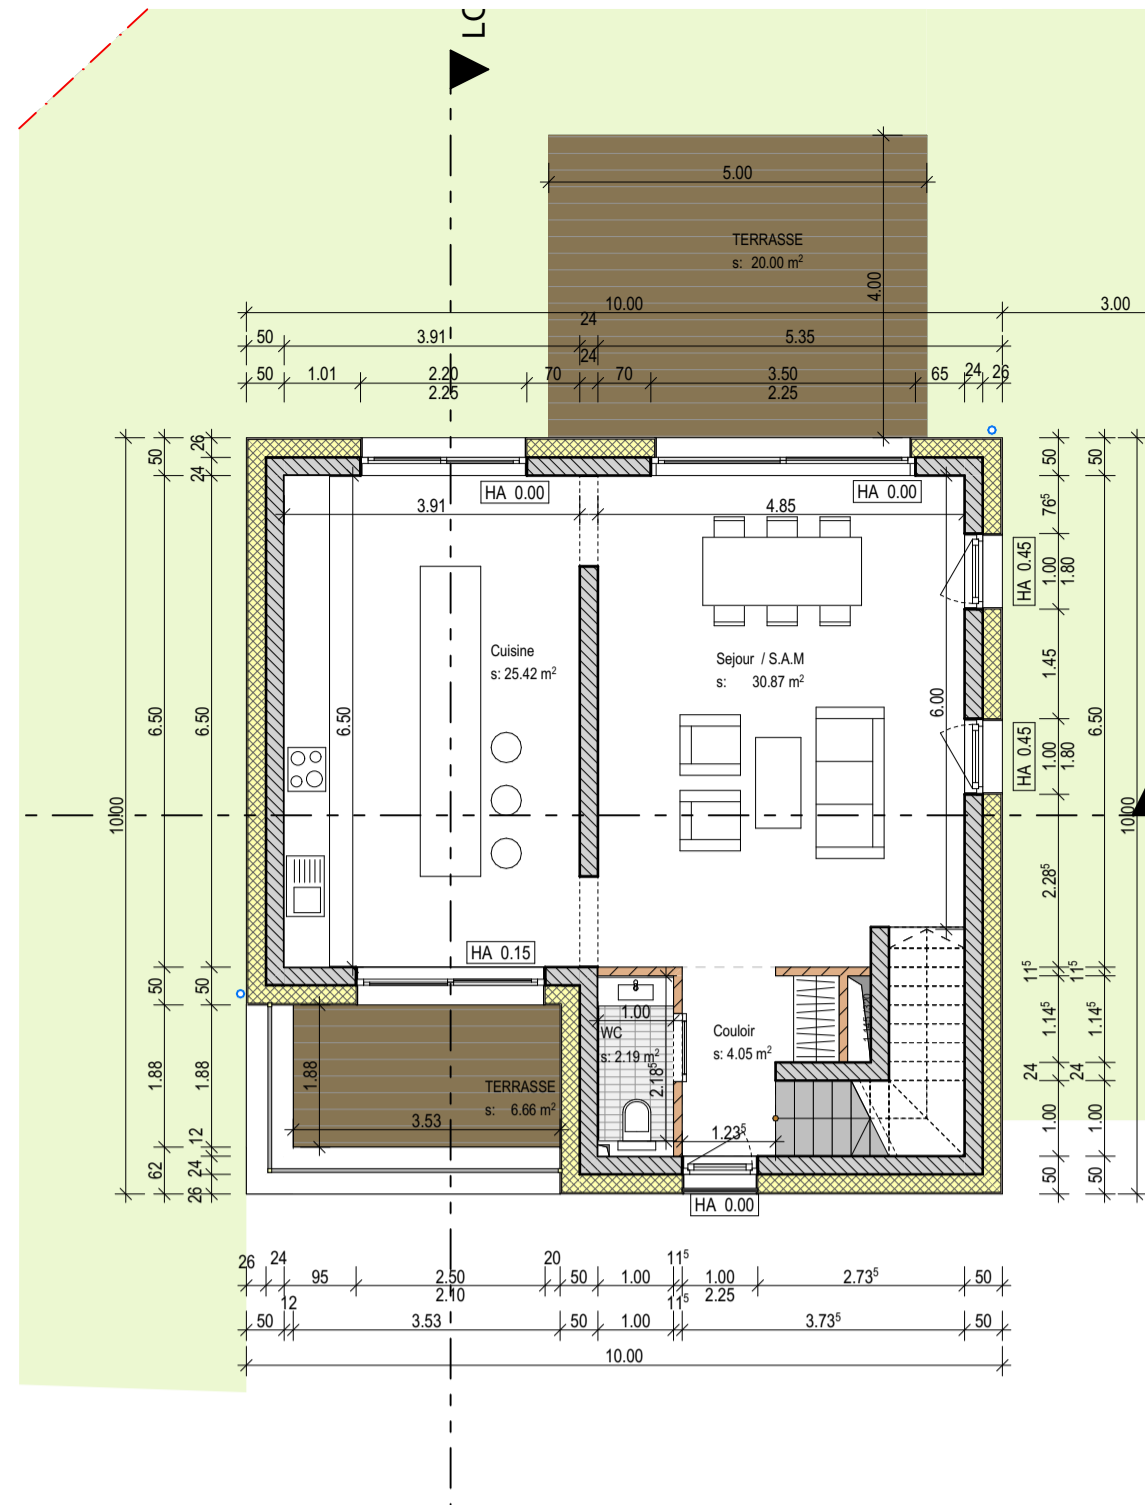


0. RDC 1:100

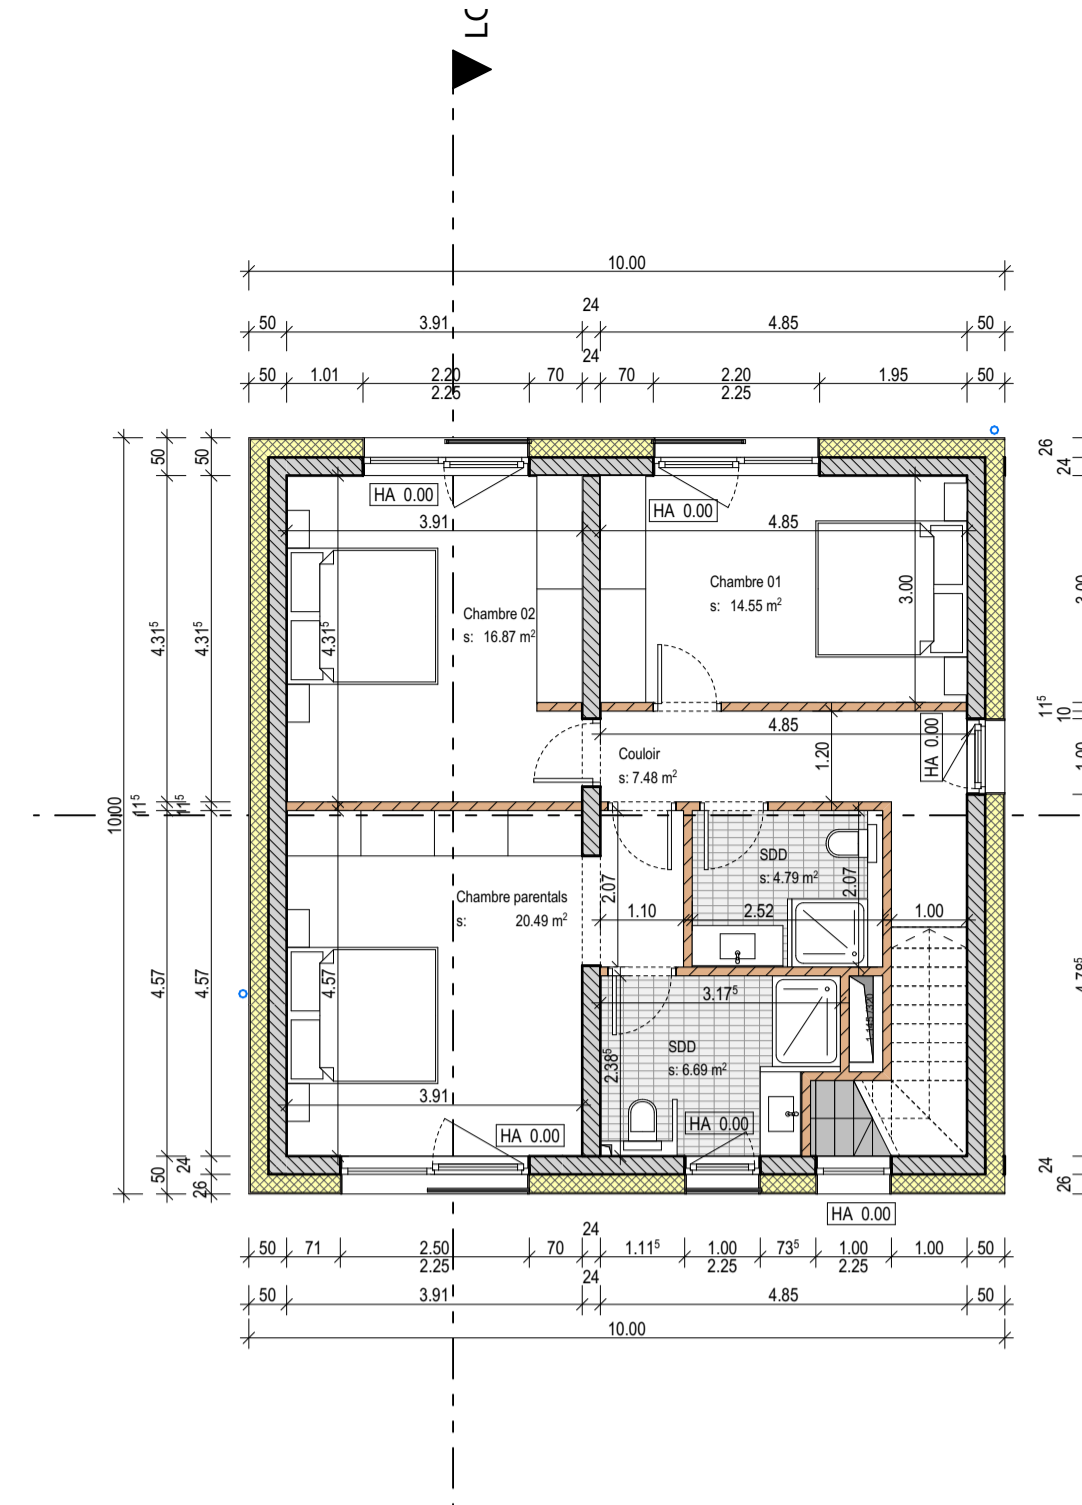


1. ETA 1 1:100

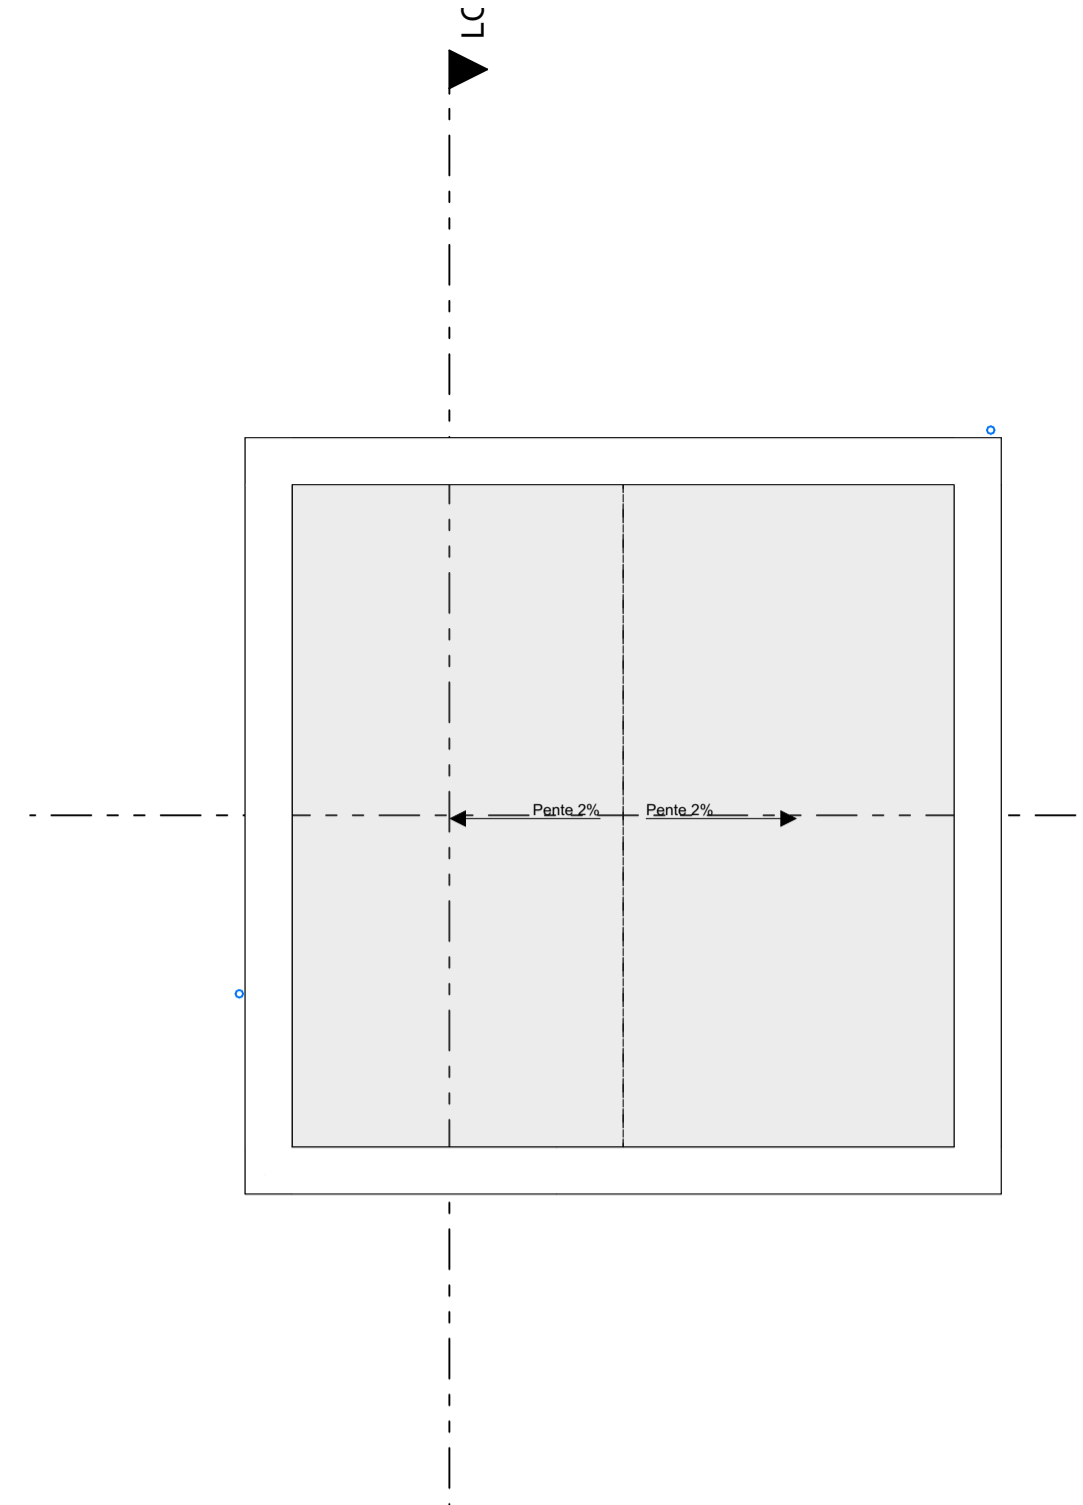


2. ETA 2 1:100

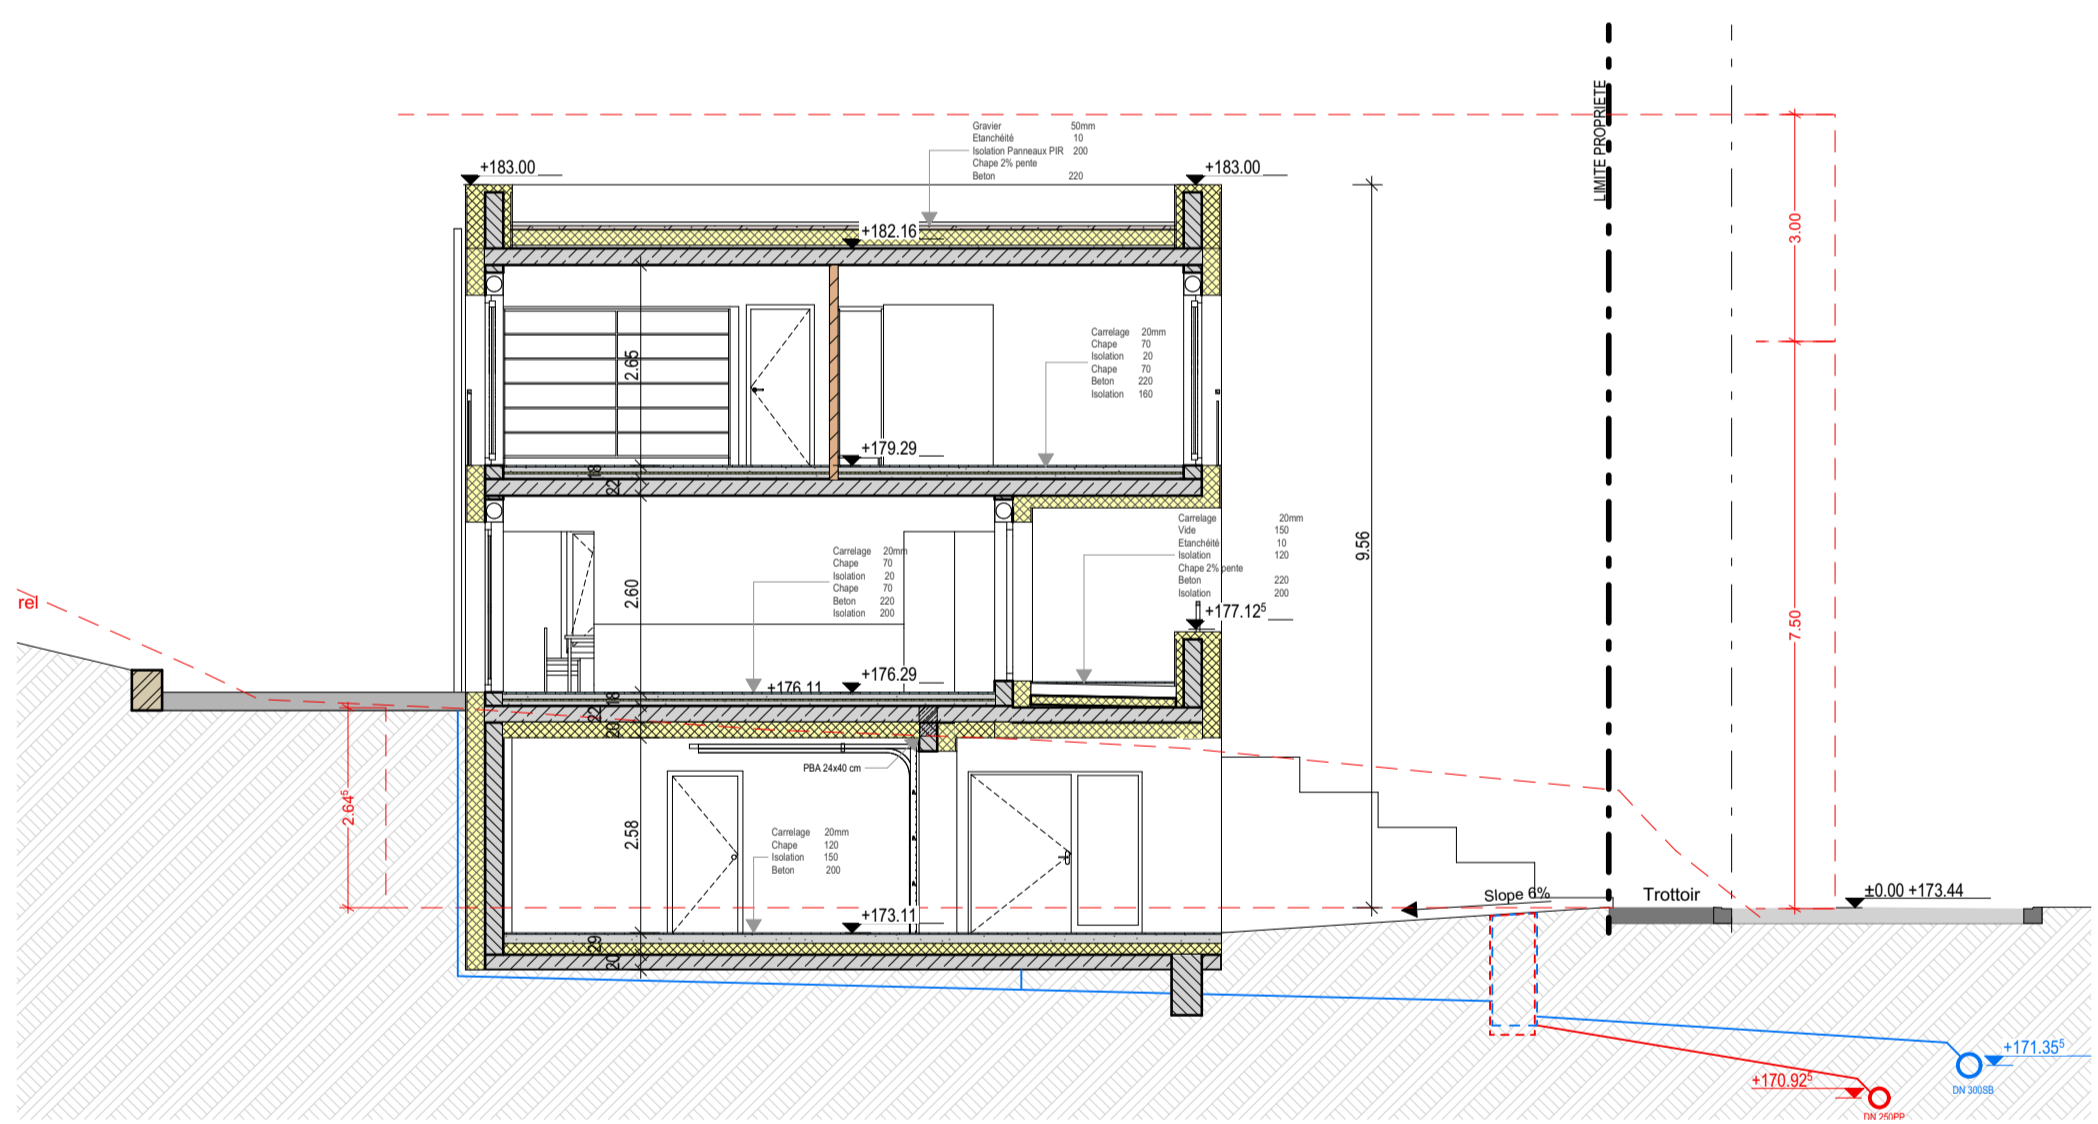

COUPE LOT 06 1:100

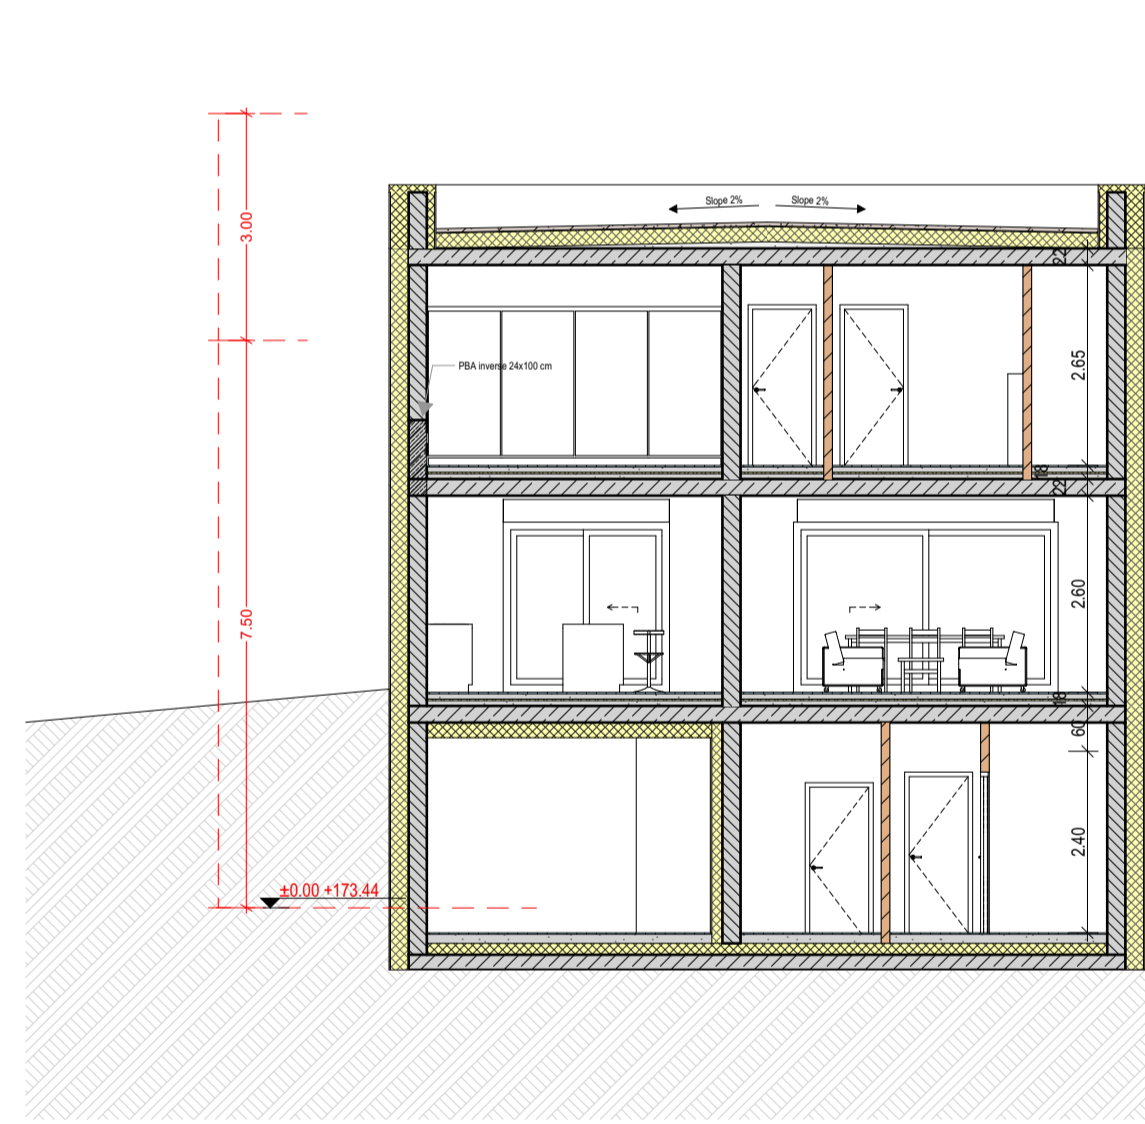


COUPE LOT 06_B 1:100

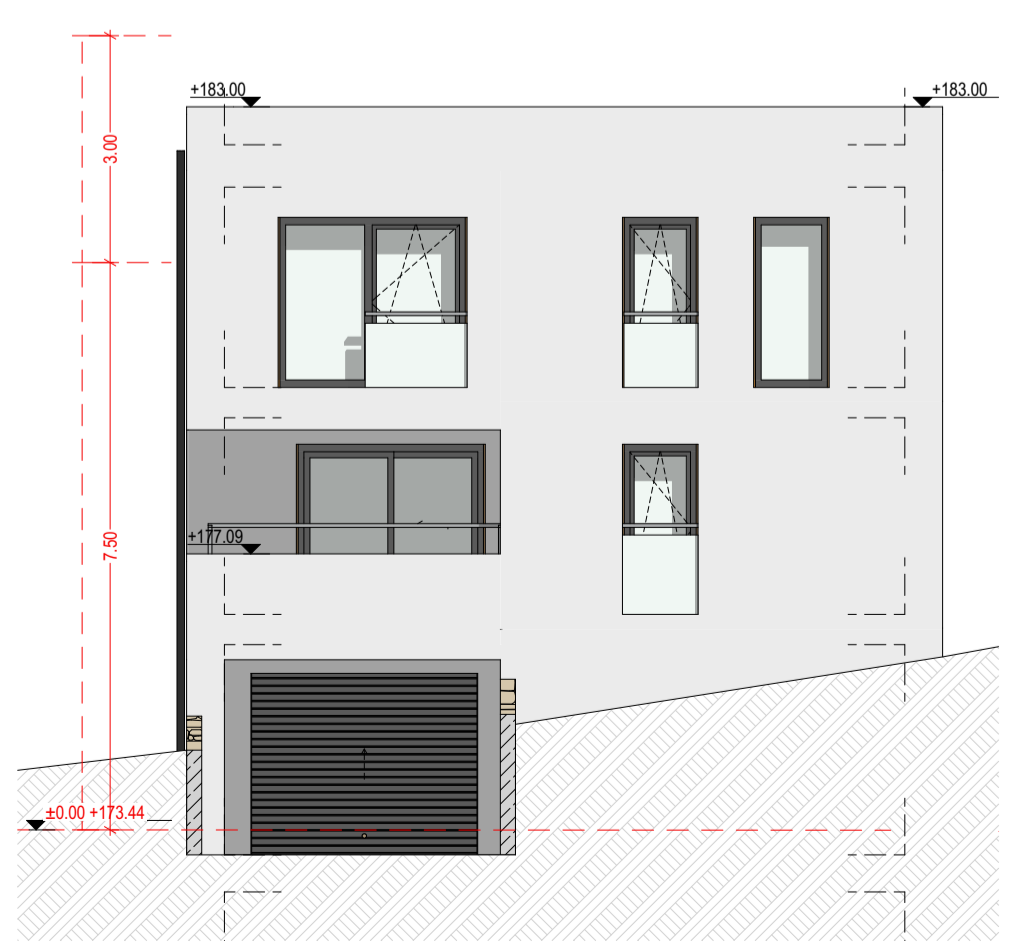


E-01 ELEVATION NORD 1:100



E-02 ELEVATION SUD 1:100

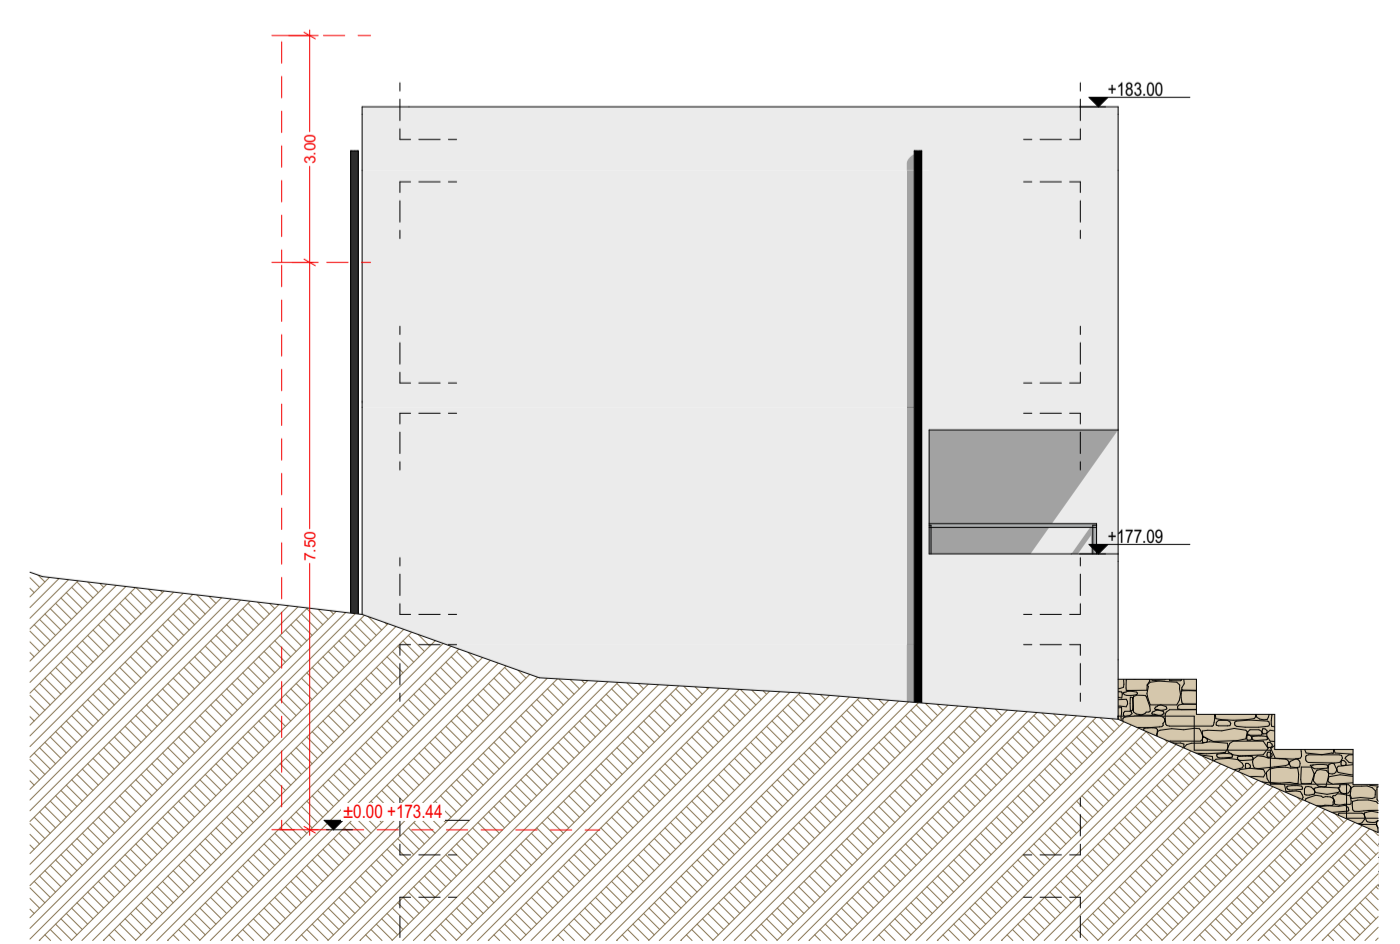


E-10 Elevation Ouest 1:100

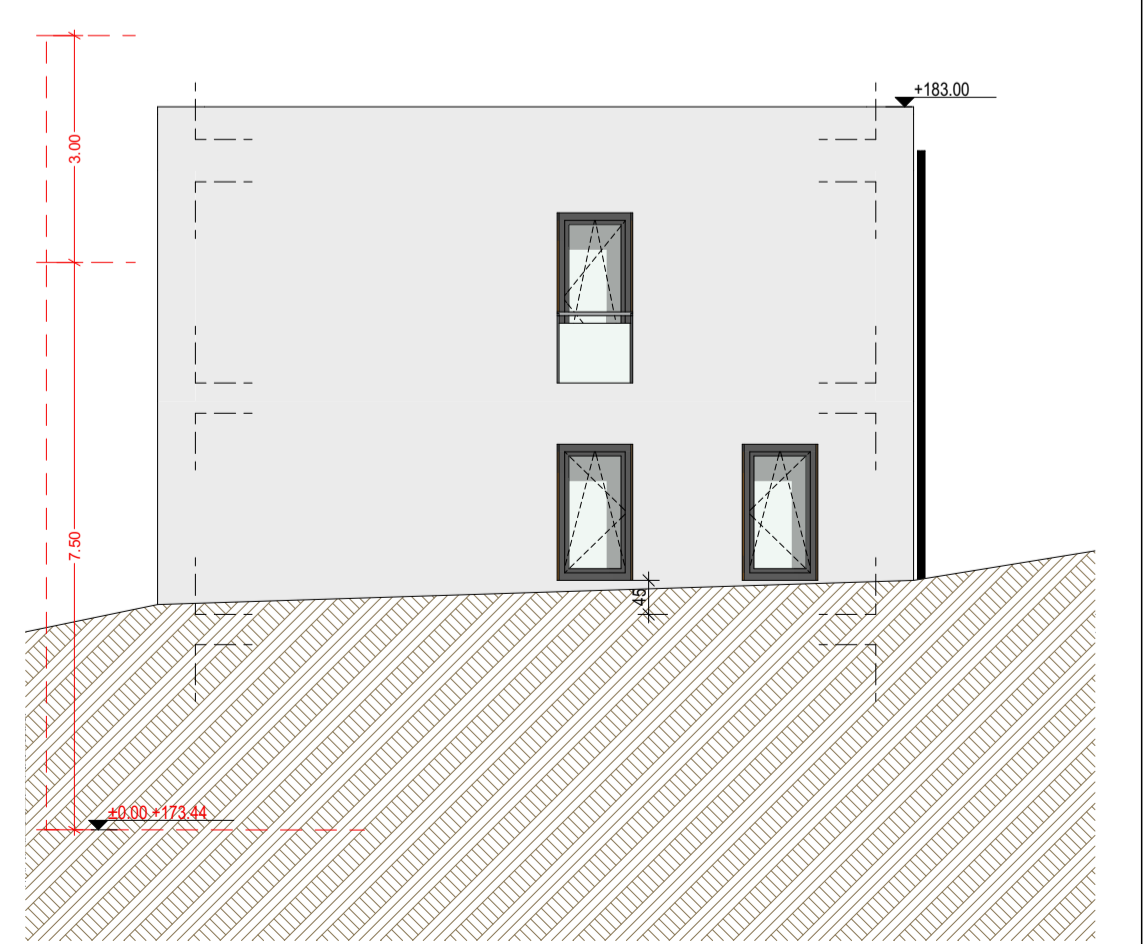

E-11 Elevation Est 1:100

| | |
|--------------------------|-----------------------|
| | LOT 06 |
| SURFACE LOT | 615,75 m ² |
| EMPRISE AU SOL | 100,00 m ² |
| SURFACE DU SCÈLEMENT | 140,43 m ² |
| SURFACE CONSTRUITE BRUTE | 209,63 m ² |
| SURFACE HABITABLE | 138,96 m ² |

| SURFACE TOTALE PAR LOT | | | | |
|------------------------|-----------|---------|-------------------|-----------------------------|
| LOT | ETAGE | ID | PIECE | SURFACE |
| LOT 06 | SOUS S... | 012 | Hall | 5.57 |
| | RDC | 000 | WC | 2.19 |
| | RDC | 012 | Couloir | 4.05 |
| | RDC | 012 | Cuisine | 25.42 |
| | RDC | 012 | Sejour / S.A.M | 30.87 |
| | ETA 1 | 000 | SDD | 4.79 |
| | ETA 1 | 000 | SDD | 6.69 |
| | ETA 1 | 012 | Chambre 01 | 14.55 |
| | ETA 1 | 012 | Chambre parentals | 20.49 |
| | ETA 1 | 013 | Chambre 02 | 16.87 |
| ETA 1 | 016 | Couloir | 7.48 | |
| | | | | 138,96 m² |

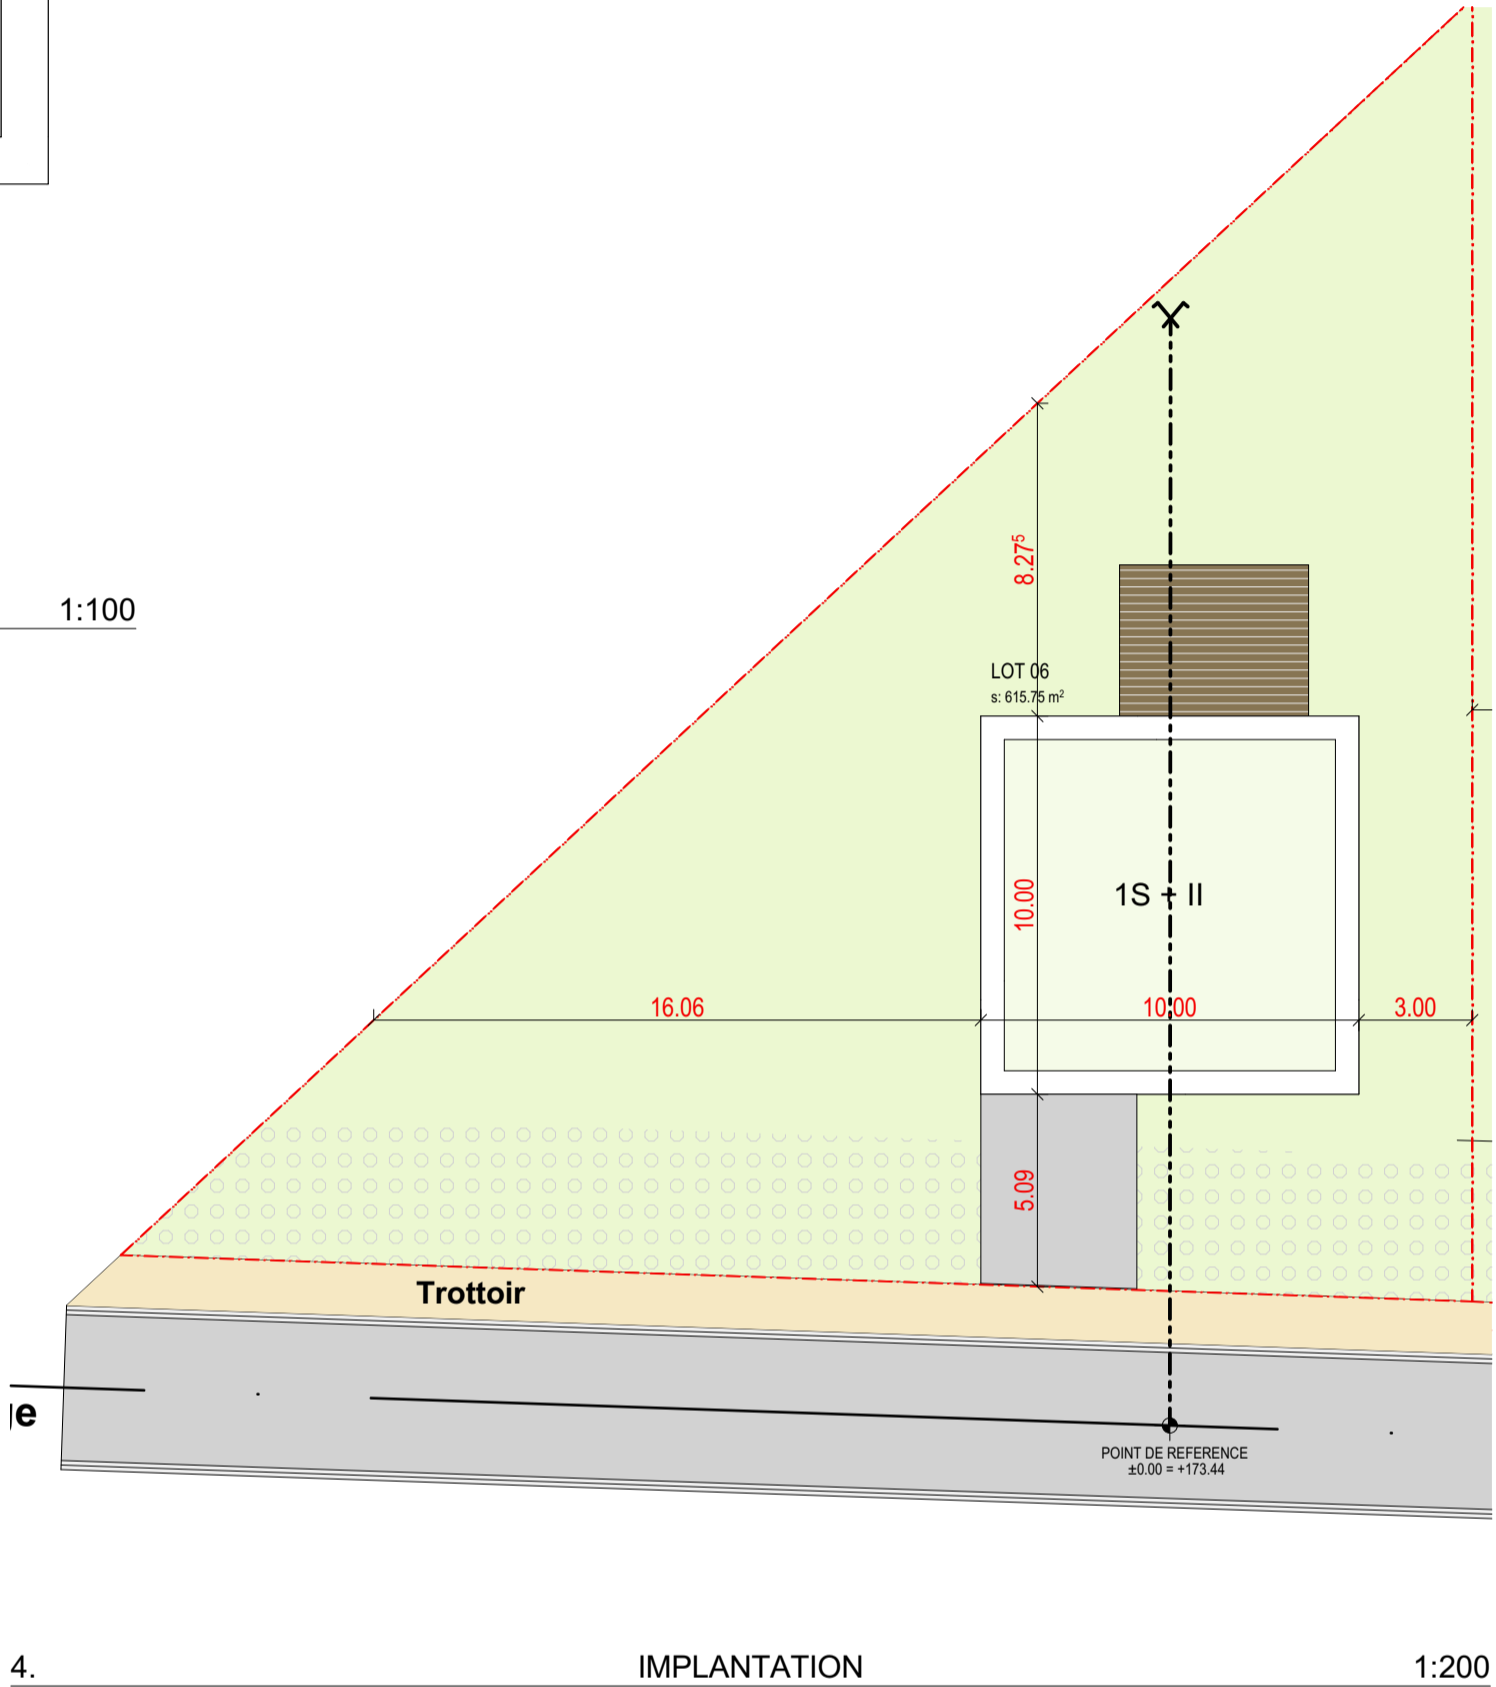

4. IMPLANTATION 1:200

| | | | | |
|--|---|--|-----------------|-----------------|
| Indice | Date | Modification | Decs | Verif. |
| Maître d'ouvrage: | | Adresse: | | |
| FECC S.A | | 56, RUE DE CESSANGE L-1320 Luxembourg | | |
| Projet: | | Adresse du projet: | | |
| LOTISSEMENT FECC | | L-5427 GREIVELDANGE | | |
| ARCHITECTES DWA + | N° cadastral de la parcelle: | Image du projet: | | |
| | Niveau de référence: ±0.00 = +173.44 | | | |
| 21, rue des Mugnets L-2167 Luxembourg +352 78 87 77 office@dwa.lu www.dwa.lu | Architecte: | Maître d'ouvrage | Administration: | |
| AUTORISATION | | | | |
| Objet: LOT 06 Plans | | | | |
| N° Projet: | N° du Plan: | Indice: | | |
| 2021 27 | AUT 1/100 03.7.13 | | | |
| Echelle: 1:100, 1:200 | Format: DIN A1 | Date de création: 30/04/2024 | Dessiné par: KP | Vérifié par: CW |