






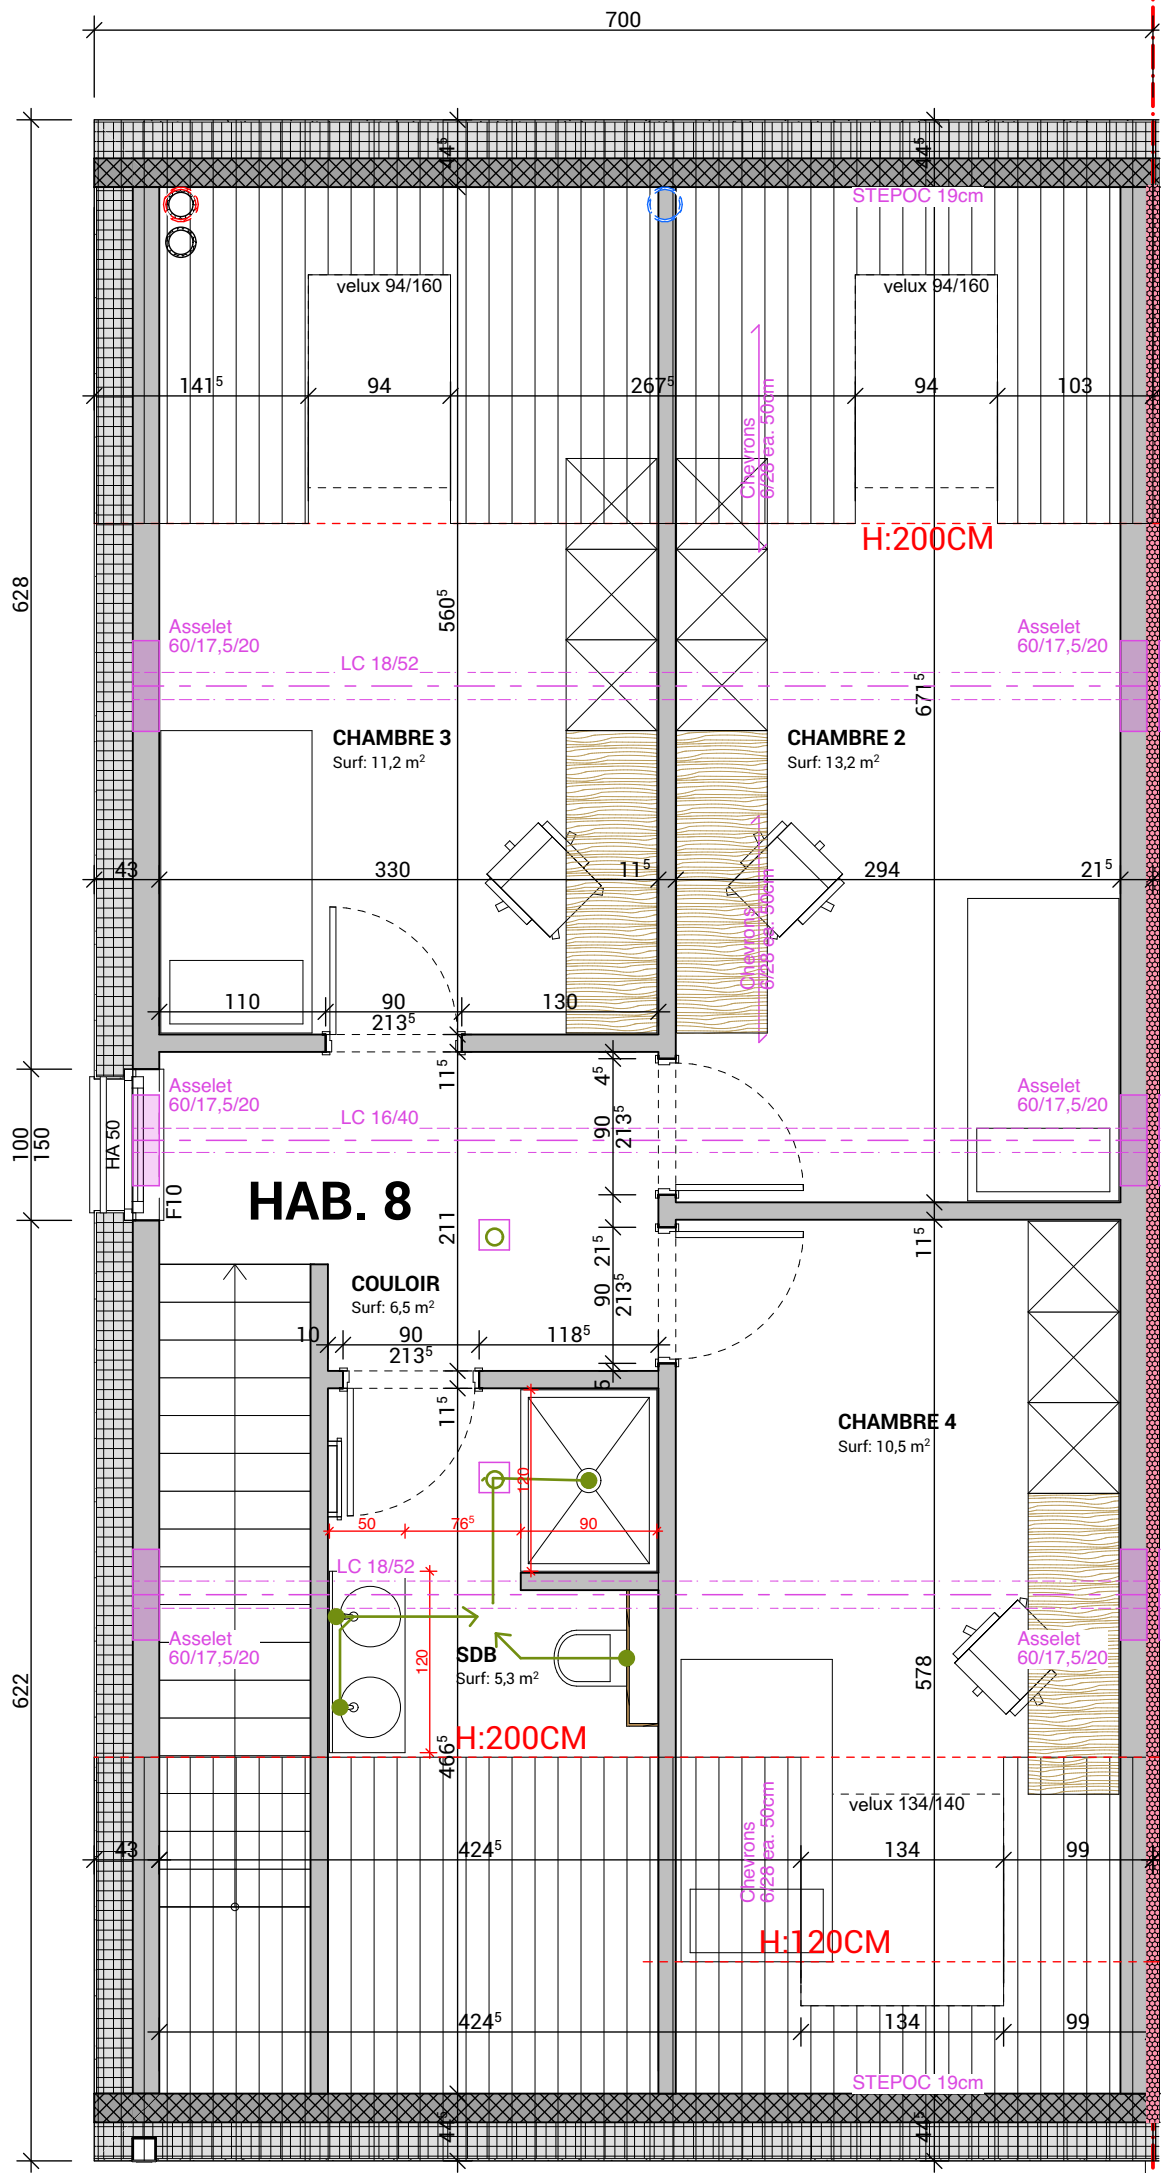


- Contreventement en toiture à prévoir par le charpentier.
- Doubler les pannes-chevrons de part et d'autre des vélux

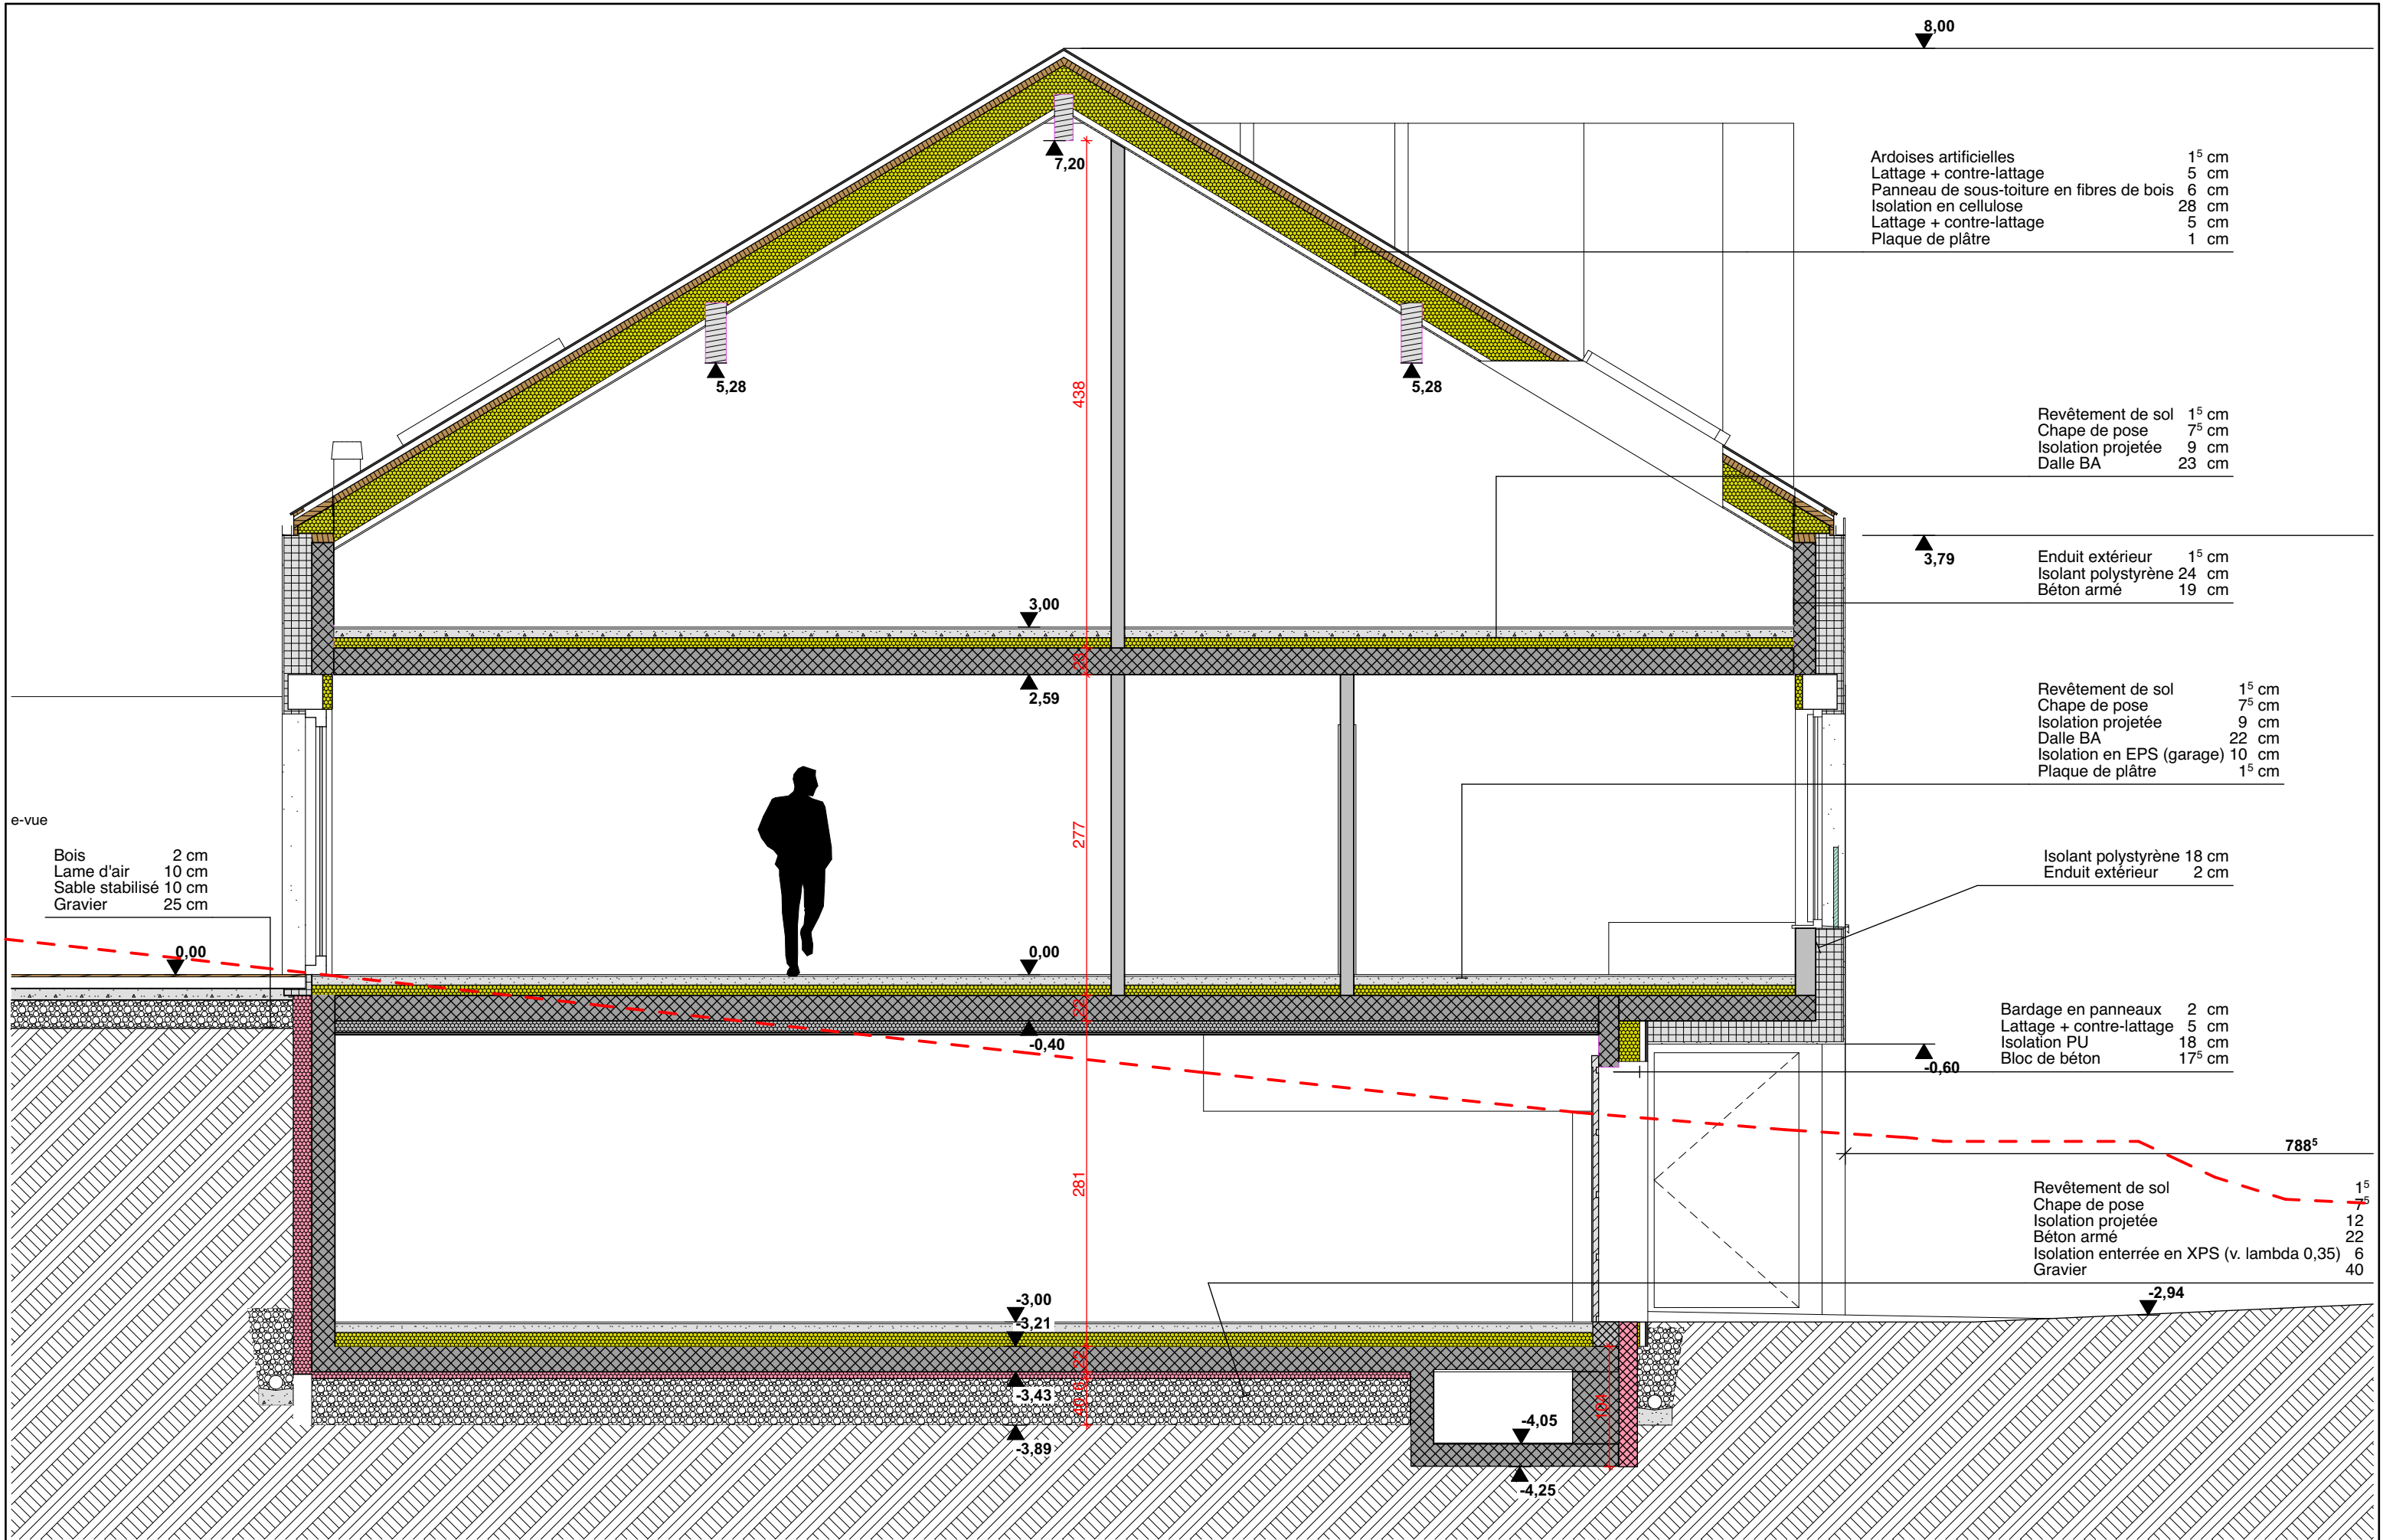

e-vue

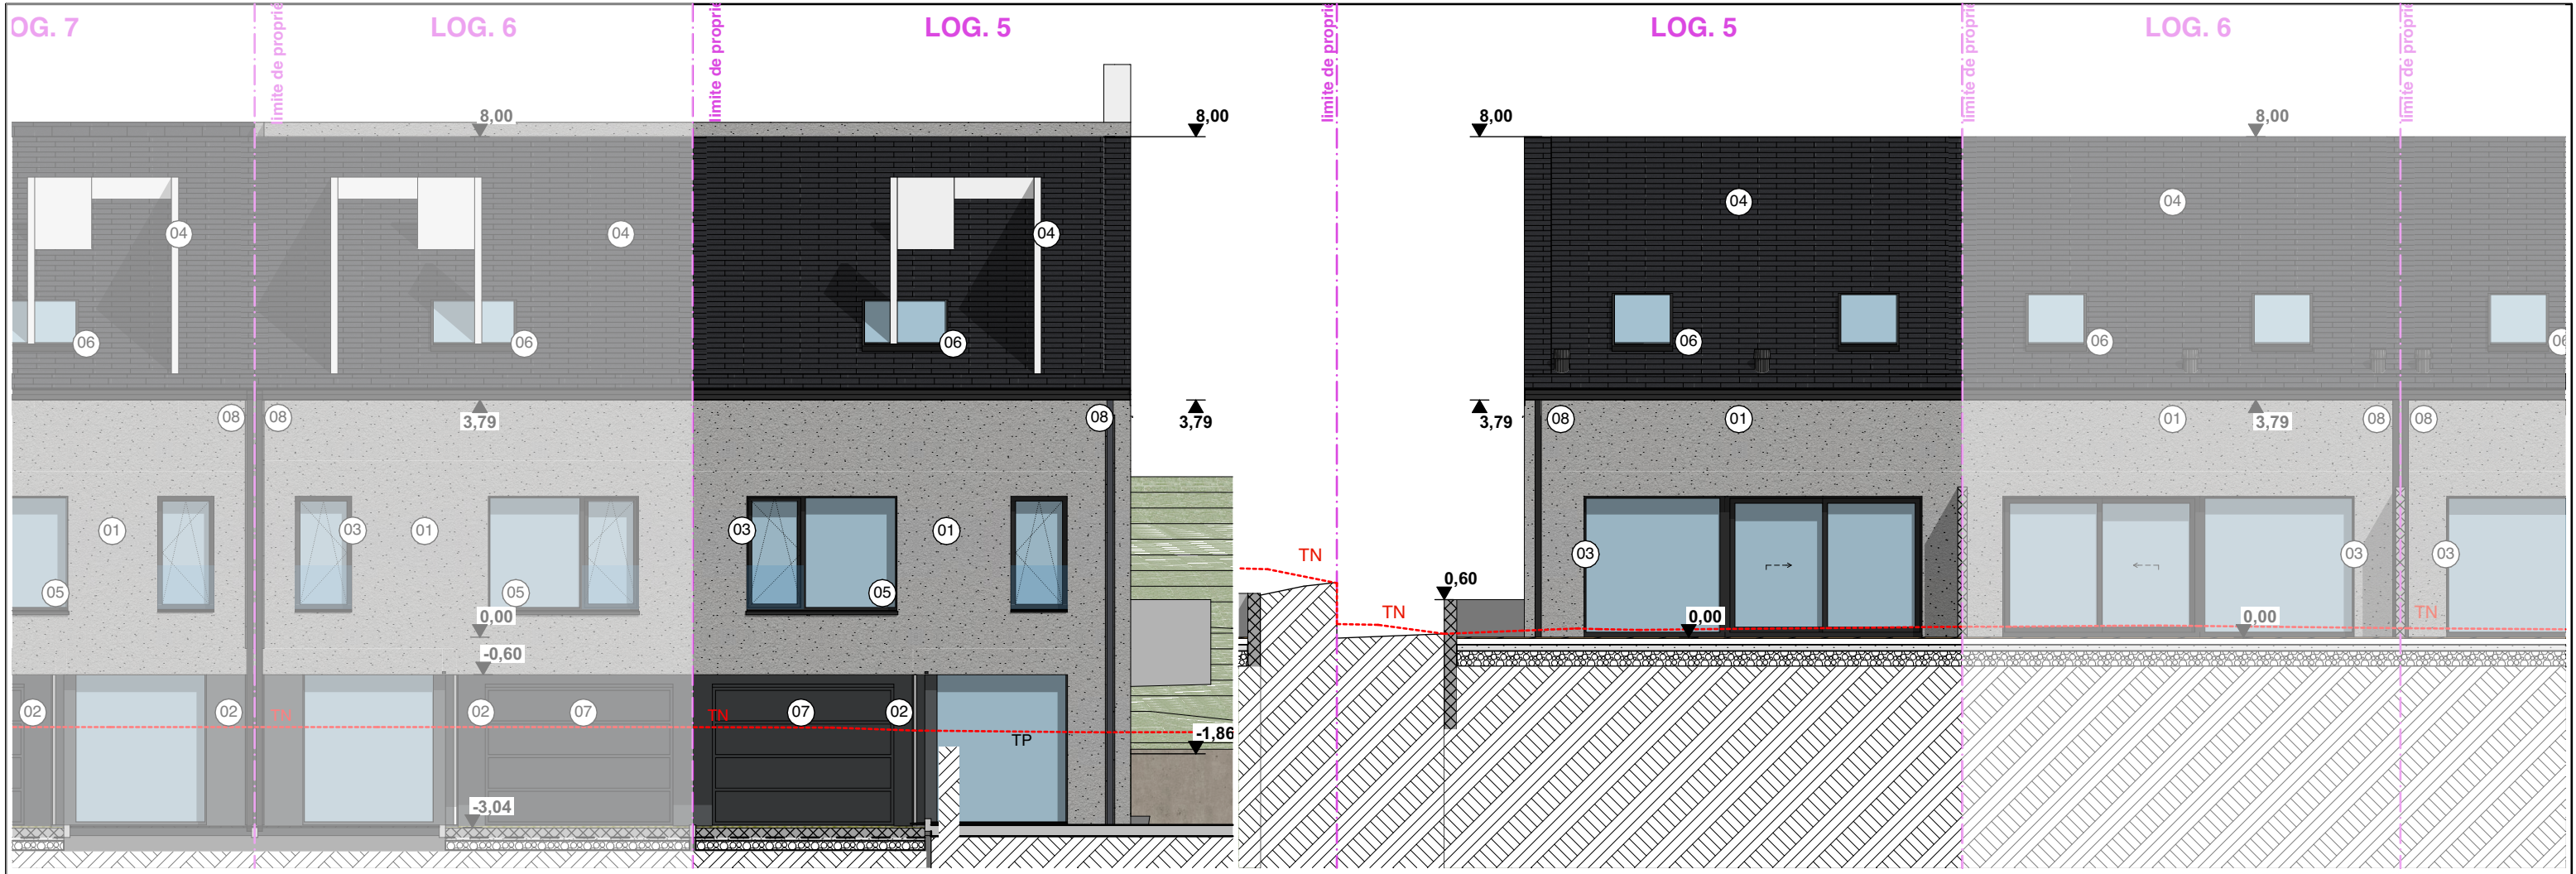

FACADE AVANT 1:100 FACADE ARRIERE 1:100

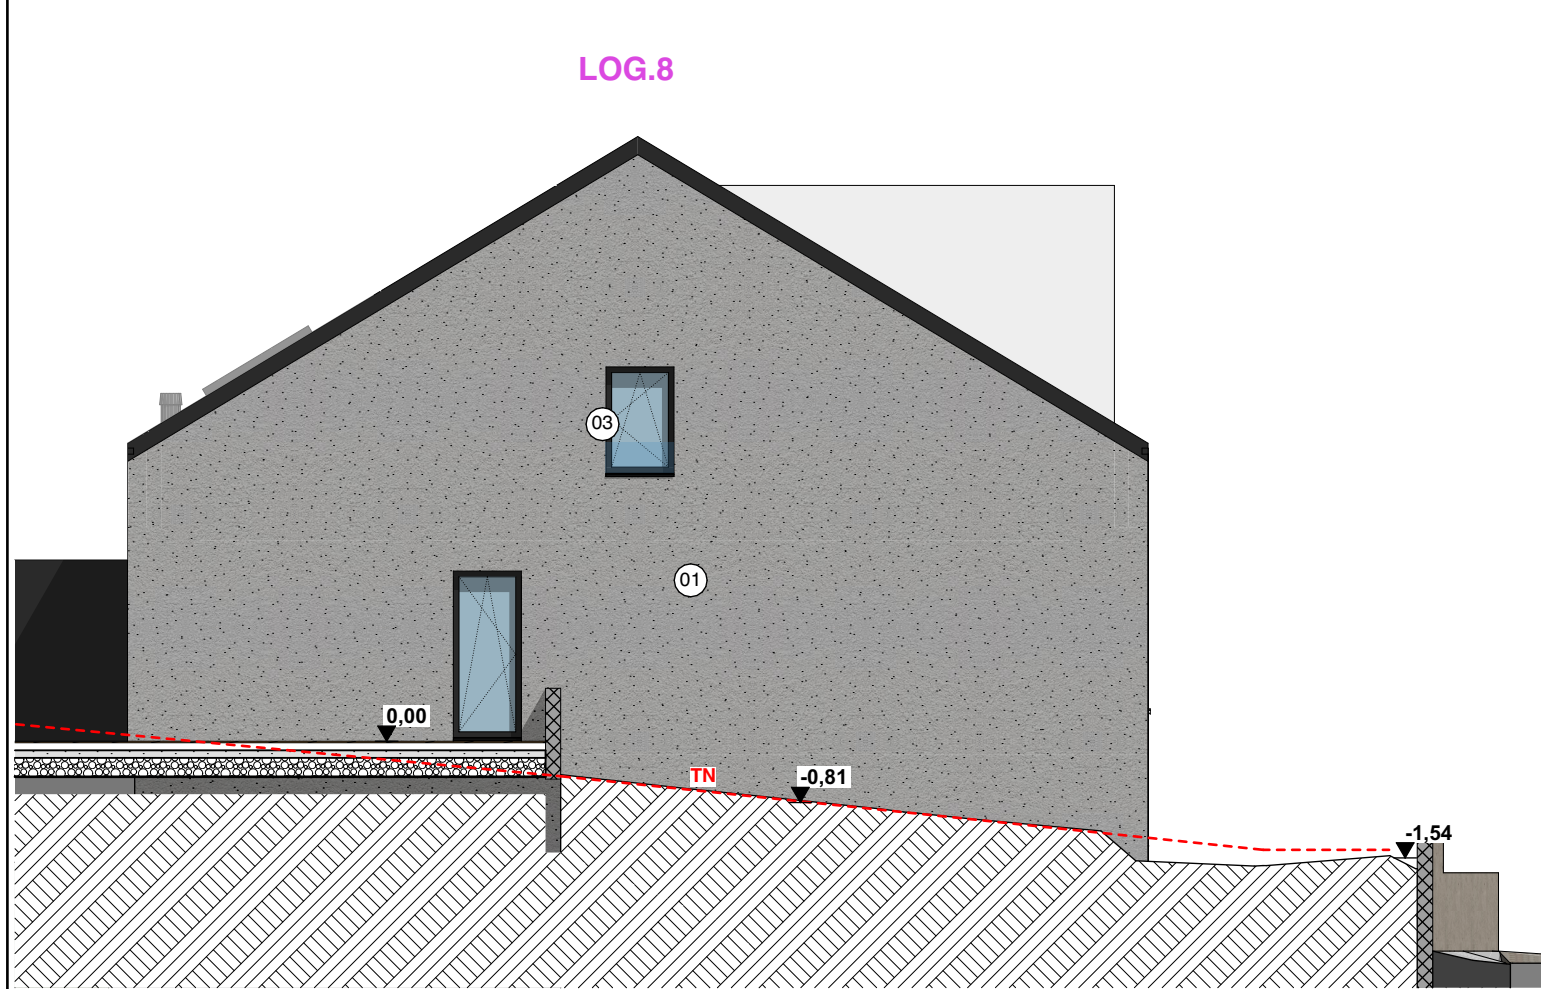

PIGNON 1:100

vasistas
architekten architectes
vasistas sprl g. lejoly + f. delmee + a. scheen
nôretherstraße 77c - B-4700 eupen
atelier@vasistas.be t. +32 (0) 87 35 31 02

projet Création d'une habitation unifamiliale
demandeur FECC sa
rue de Cessange 56 - L-1320 LUXEMBOURG
2, Rue du Château L-8805 RAMBROUCH
indices, remarques :
feuille(s) : 5 / 5
date 22/05/25
LOT 8_FACADES
échelle 1:100