


LOT 01

SURFACE intérieure
sans garage
71,84 m²

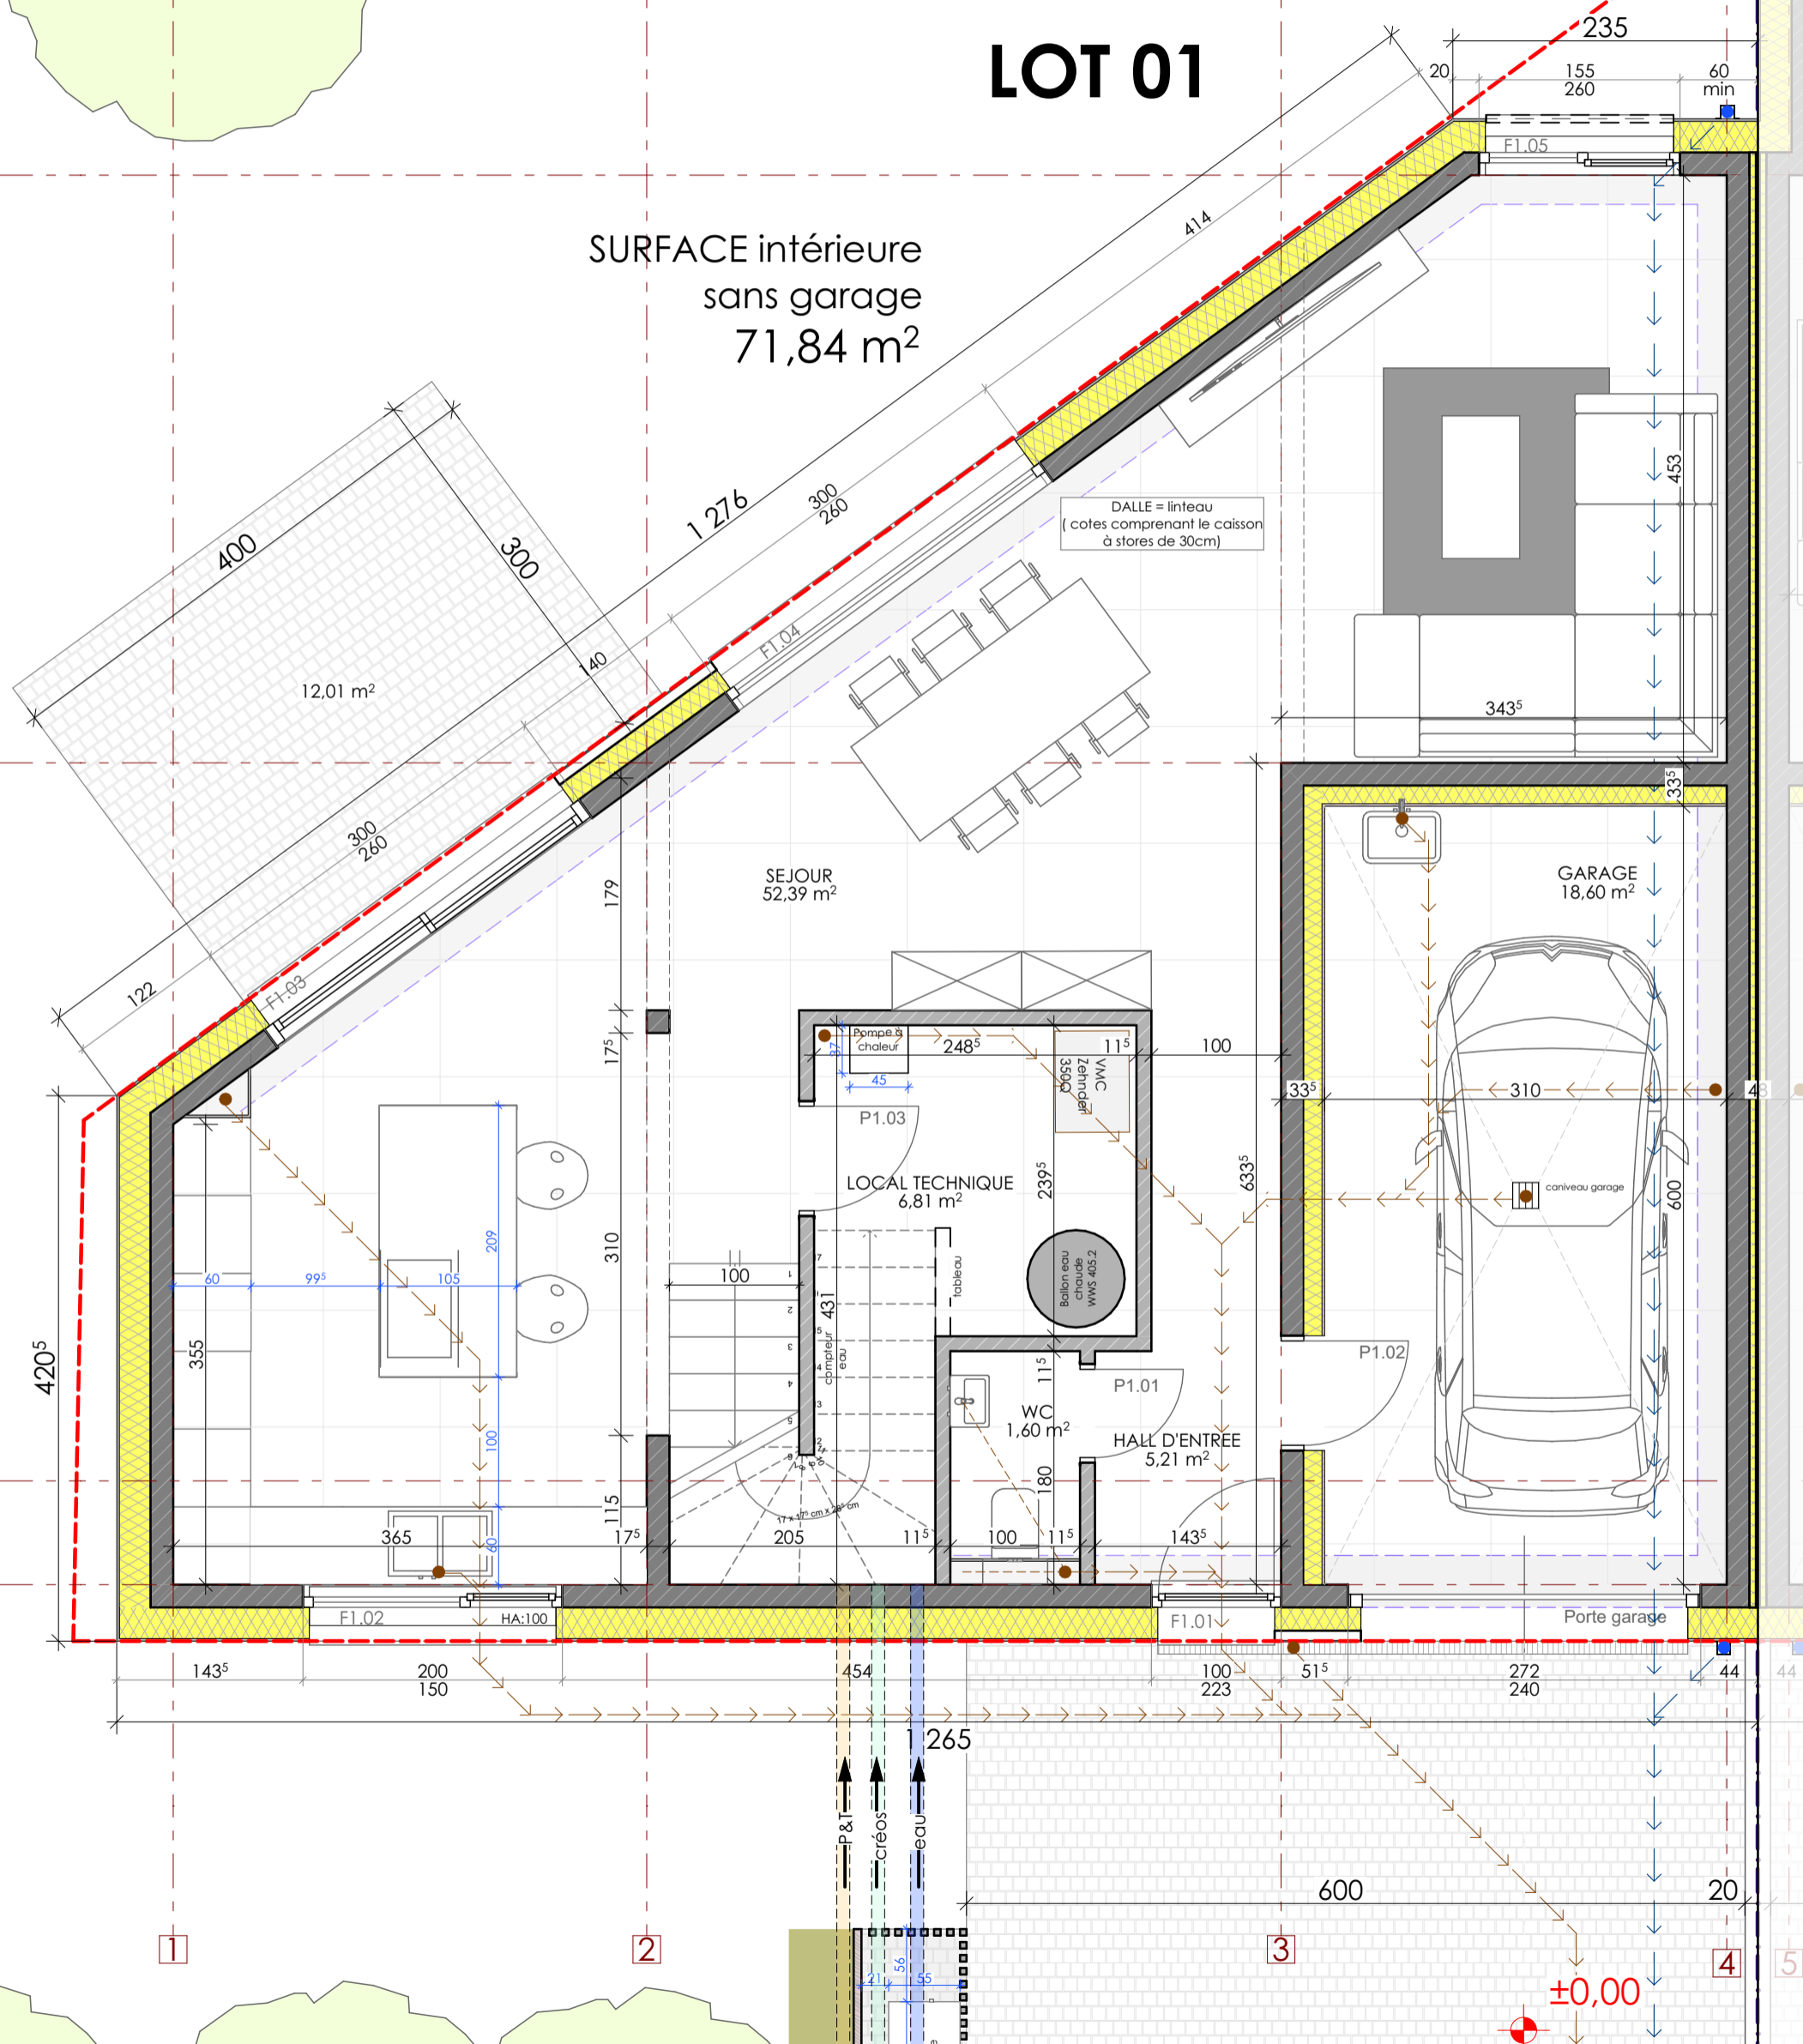

04/03/2024 - PROJETS EN COURS/3504 - FECCPROM ELLANGE/3504 - PB 24/02/2024 - PL - 02 - REZ-DE-CHAUSSEE



13, rue
L-9640
Tél:
Fax:
Email:

Laewert
BOULAIDE
0035295 80 42
00352 95 96 34
office@abplus.lu

N° DU PROJET : **3504**
DOSSIER : **PB**
DATE : **04/03/2024**

MAITRE DE L'OUVRAGE :
FECCPROM
56, rue de Cessange L-1320 LUXEMBOURG

SITUATION DU CHANTIER:
Rue du Cimetière L-5690 ELLANGE


Construction de 4 habitations unifamiliales en bande

REZ-DE-CHAUSSEE

ECHELLE: **1:50**

2

SURFACE intérieure
80,62 m²

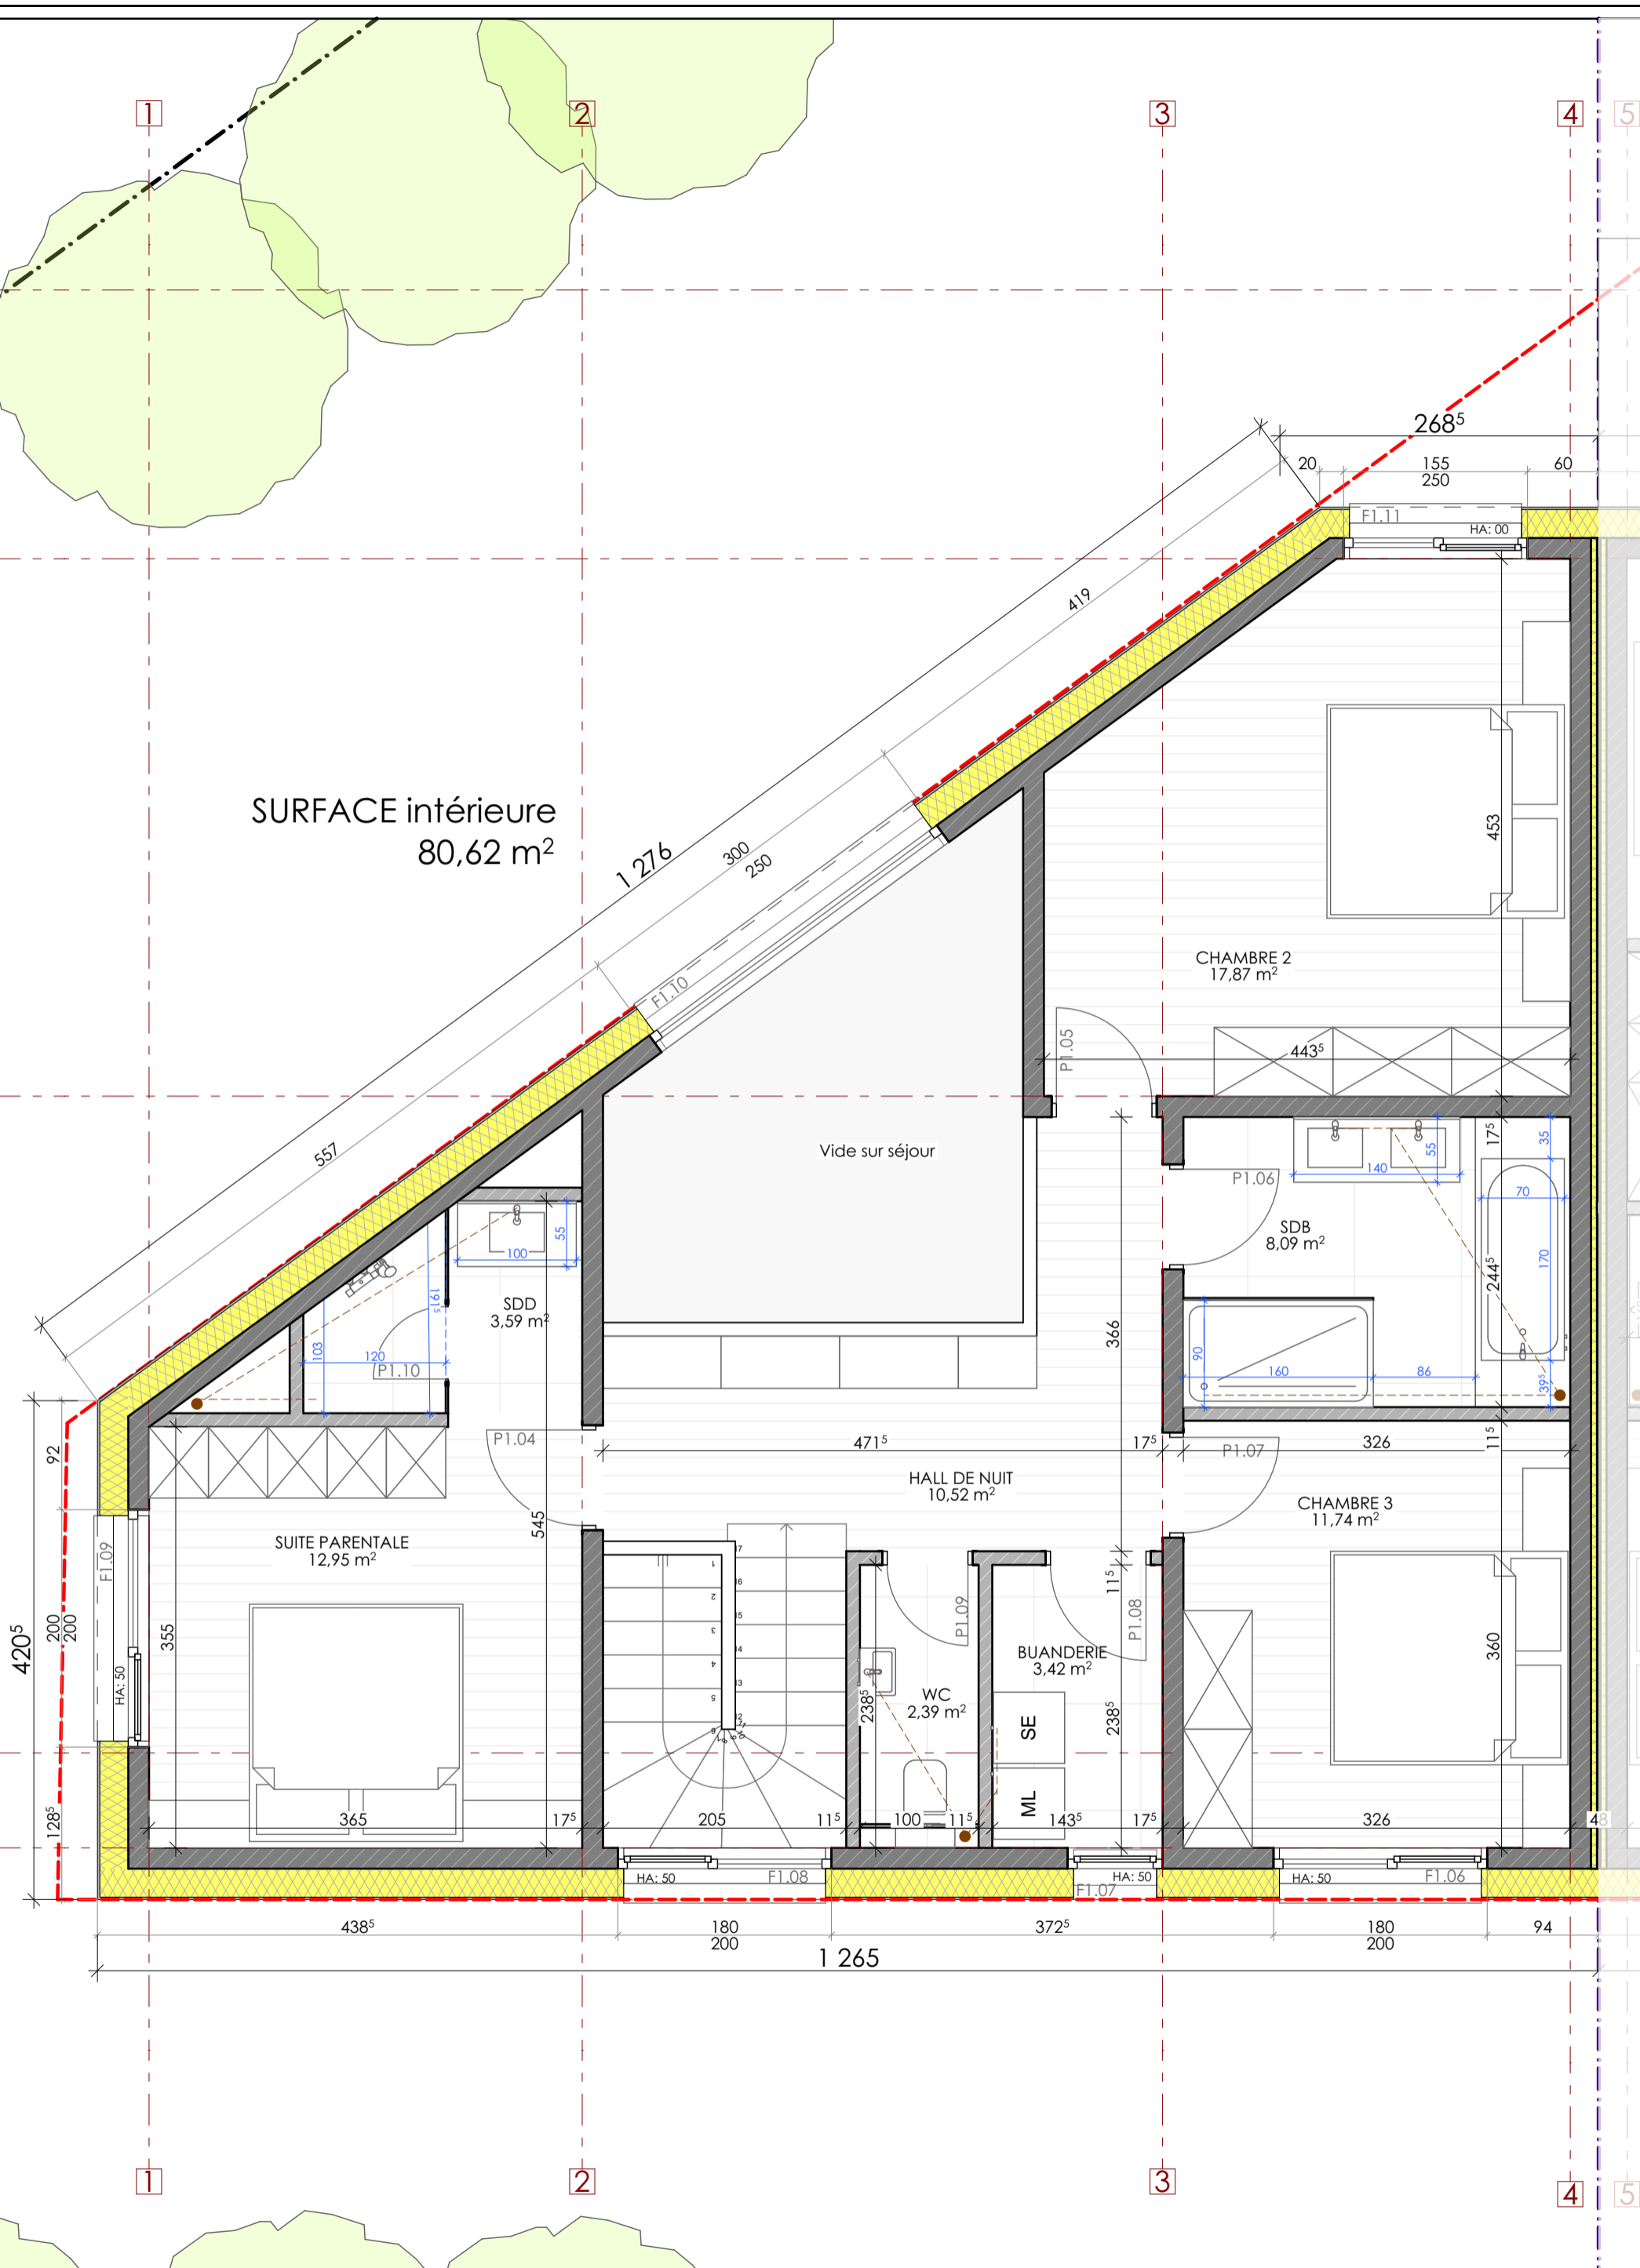

04/03/2024 - PROJETS EN COURS/304 - FECCPROM ELLANGE/304 - PB 24/02/2024 - 00 - ETAGE



13, rue
L-9640
Tél: 0035295 80 42
Fax: 00352 95 96 34
Email: office@abplus.lu

N° DU PROJET : **3504**
DOSSIER : **PB**
DATE : **04/03/2024**


MAITRE DE L'OUVRAGE :
FECCPROM
56, rue de Cessange L-1320 LUXEMBOURG
SITUATION DU CHANTIER:
Rue du Cimetière L-5690 ELLANGE

Construction de 4 habitations unifamiliales en bande


ETAGE

ECHELLE: **1:50**


3

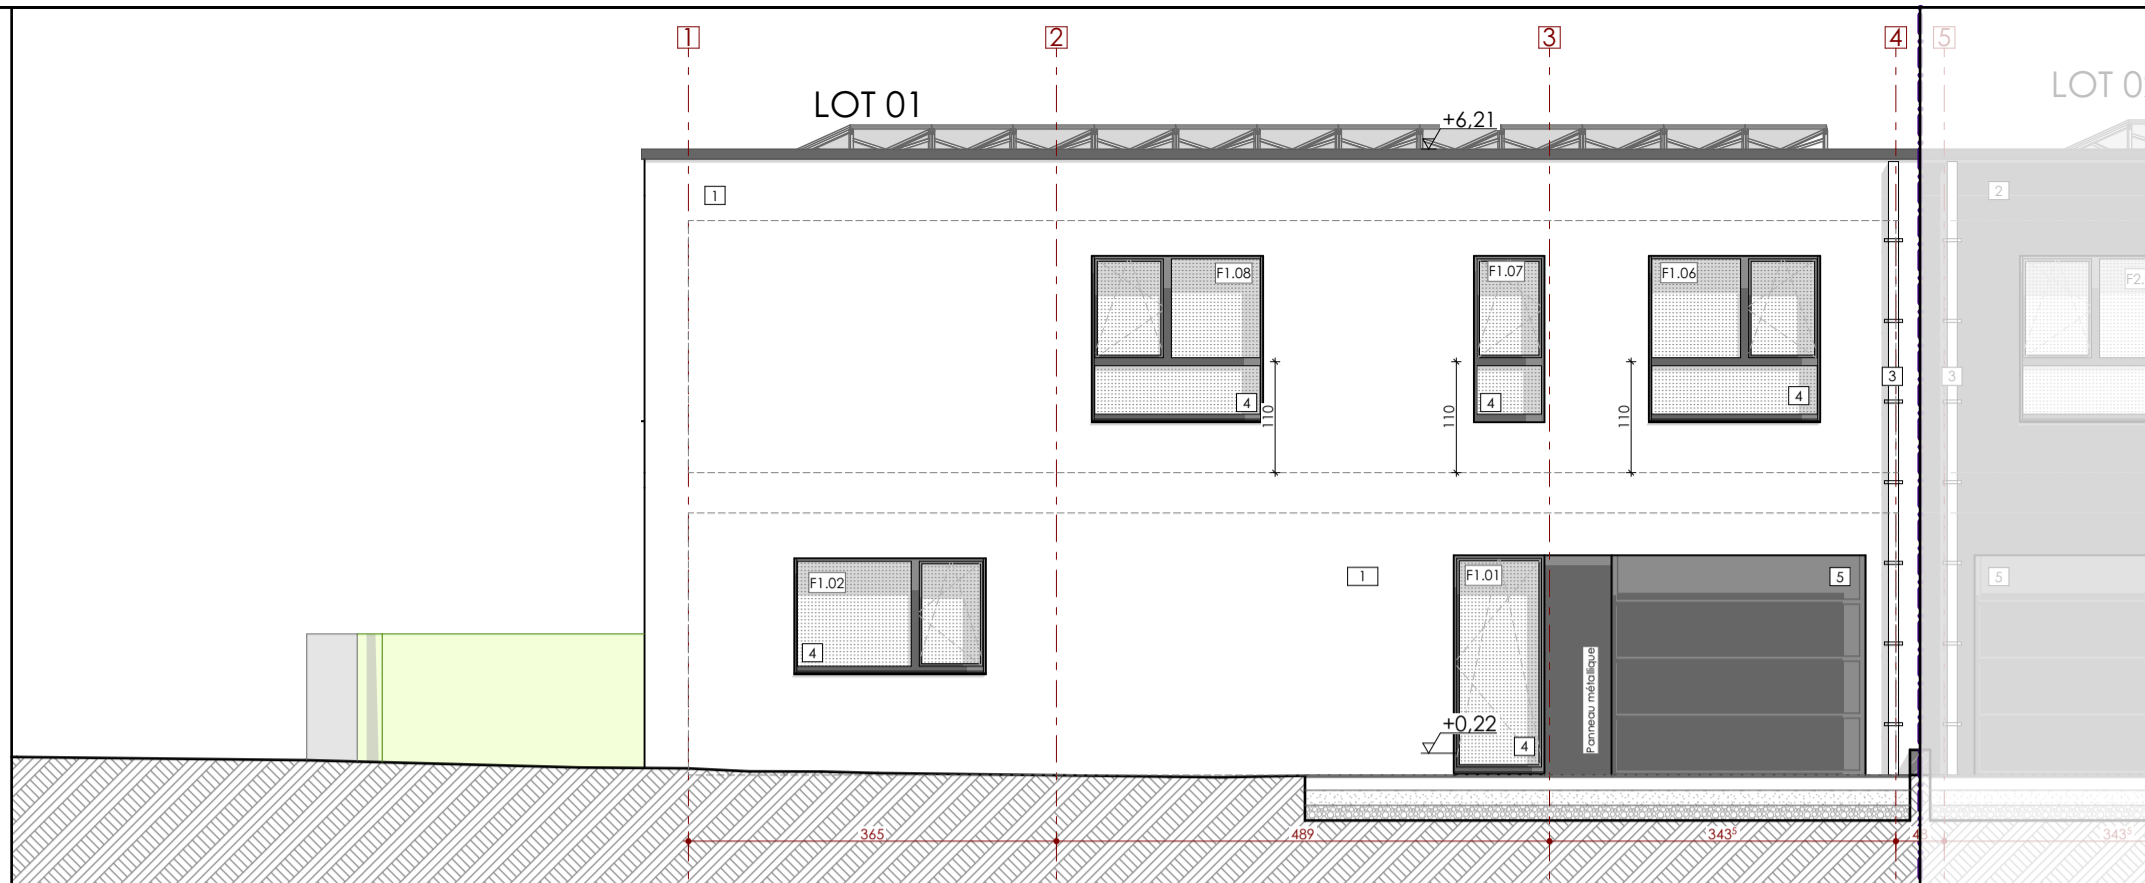

FACADE AVANT

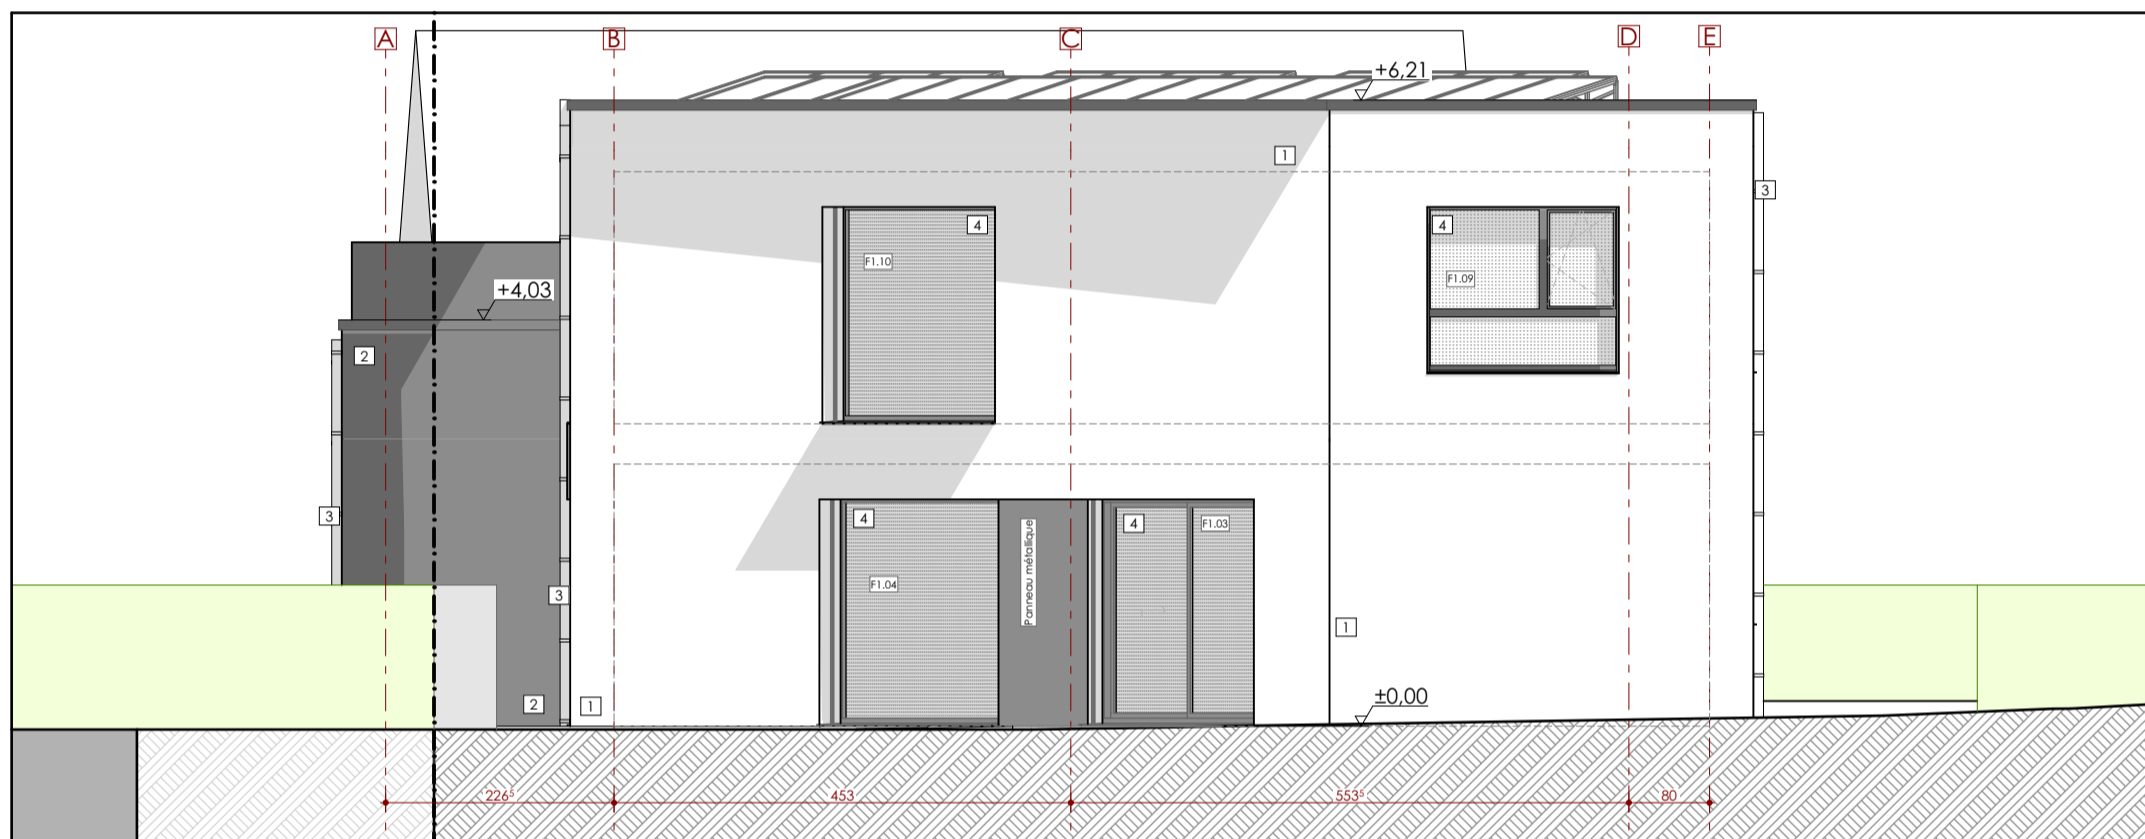


FACADE GAUCHE

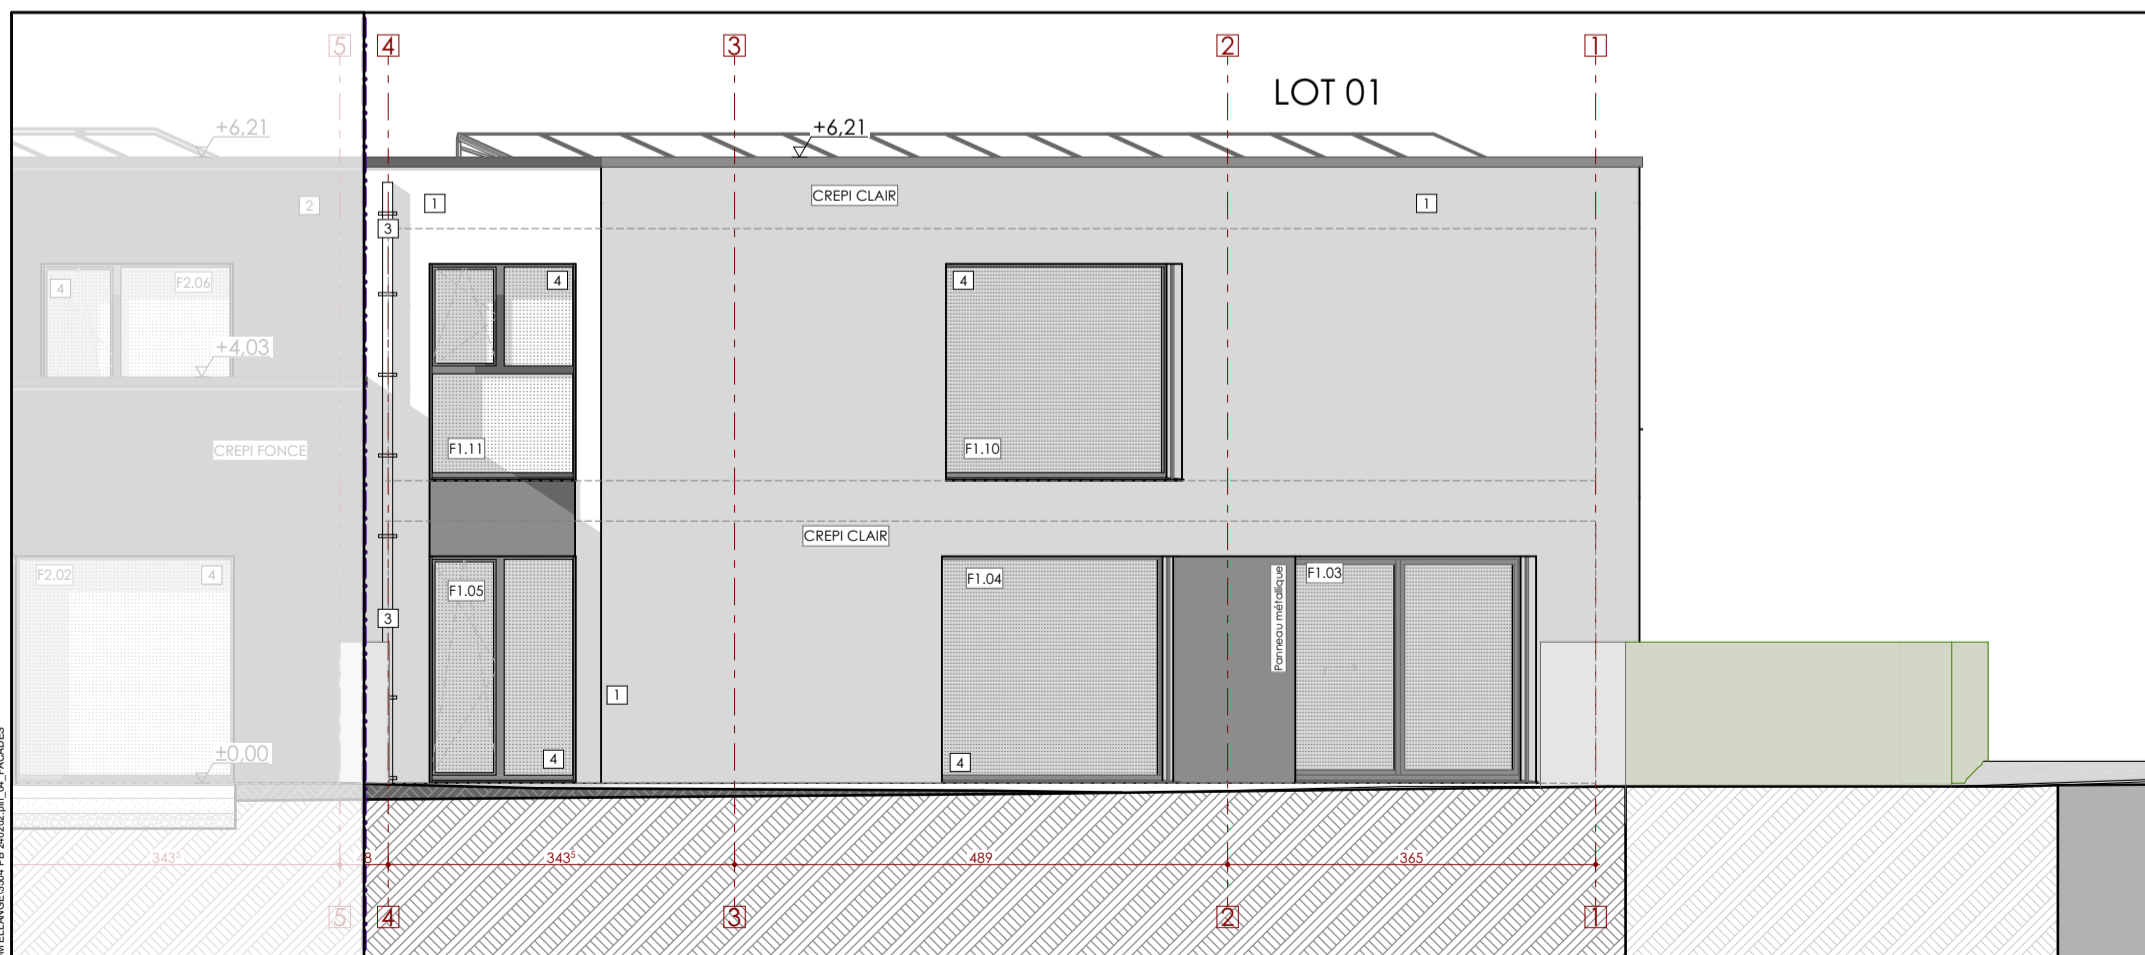


FACADE ARRIERE

<p>13, rue L-9640 Tél: Fax: Email:</p>	<p>Laewert BOULAIDE 0035295 80 42 00352 95 96 34 office@abplus.lu</p>	N° DU PROJET : 3504	MAITRE DE L'OUVRAGE :	Construction de 4 habitations unifamiliales en bande	
		DOSSIER : PB	FECCPROM		
		DATE : 04/03/2024	56, rue de Cessange L-1320 LUXEMBOURG		FACADES
SITUATION DU CHANTIER :			ECHELLE :	4	
Rue du Cimetière L-5690 ELLANGE			1:75		


04/03/2024 - PROJETS EN COURS/3504 - FECCPROM ELLANGE/3504 - PB 24/02/2024 - 04 - FACADES

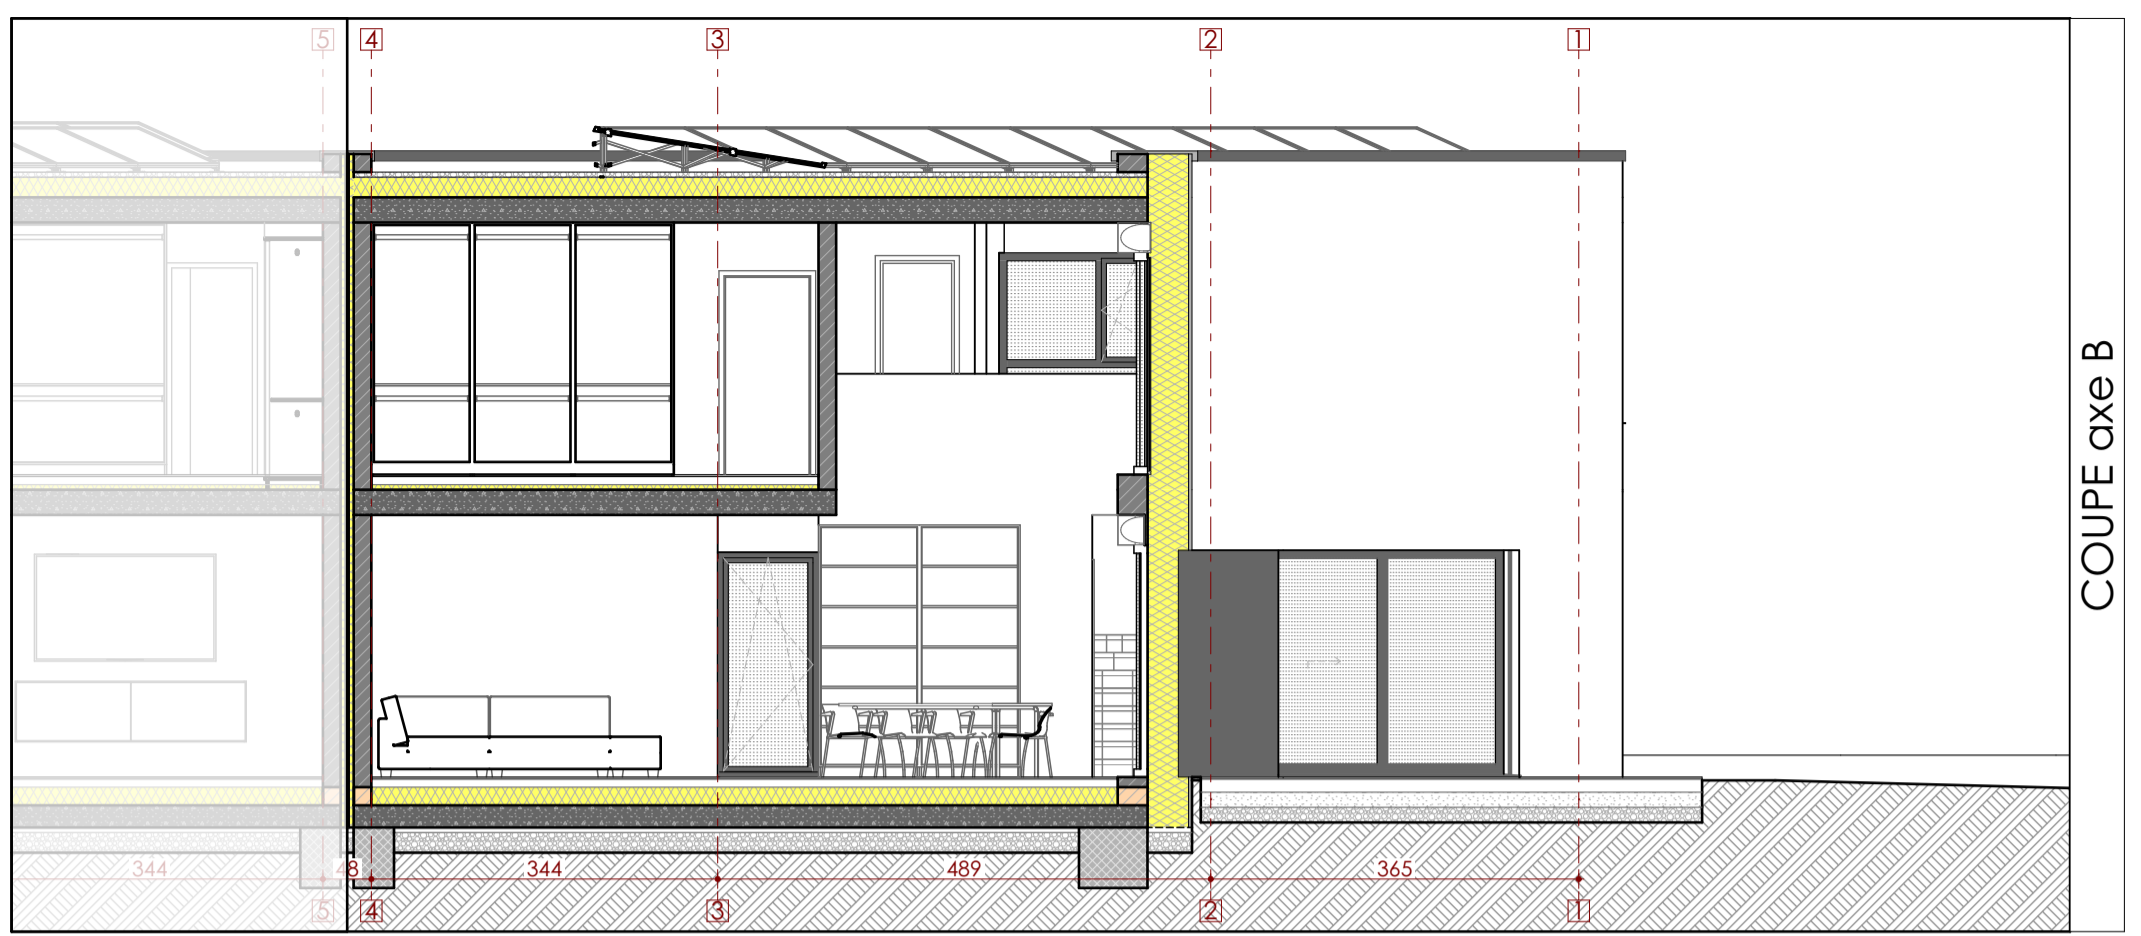

COUPE axe B

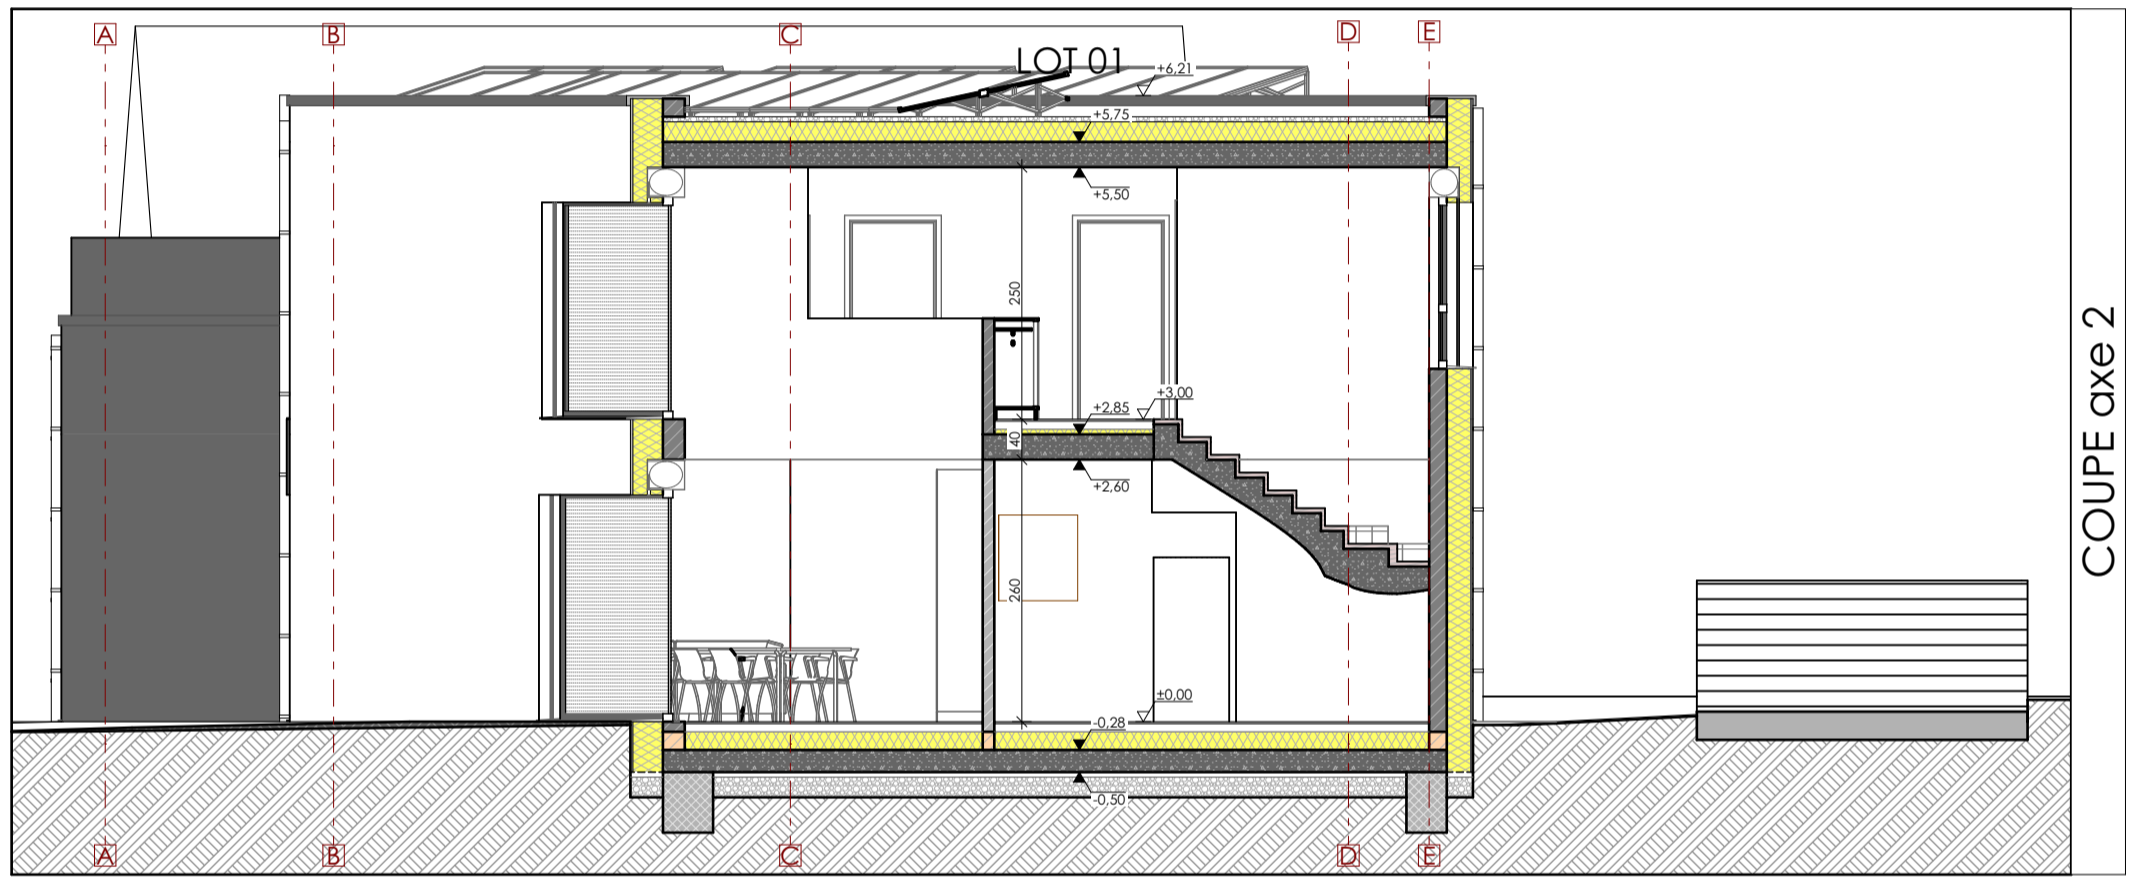

COUPE axe 2

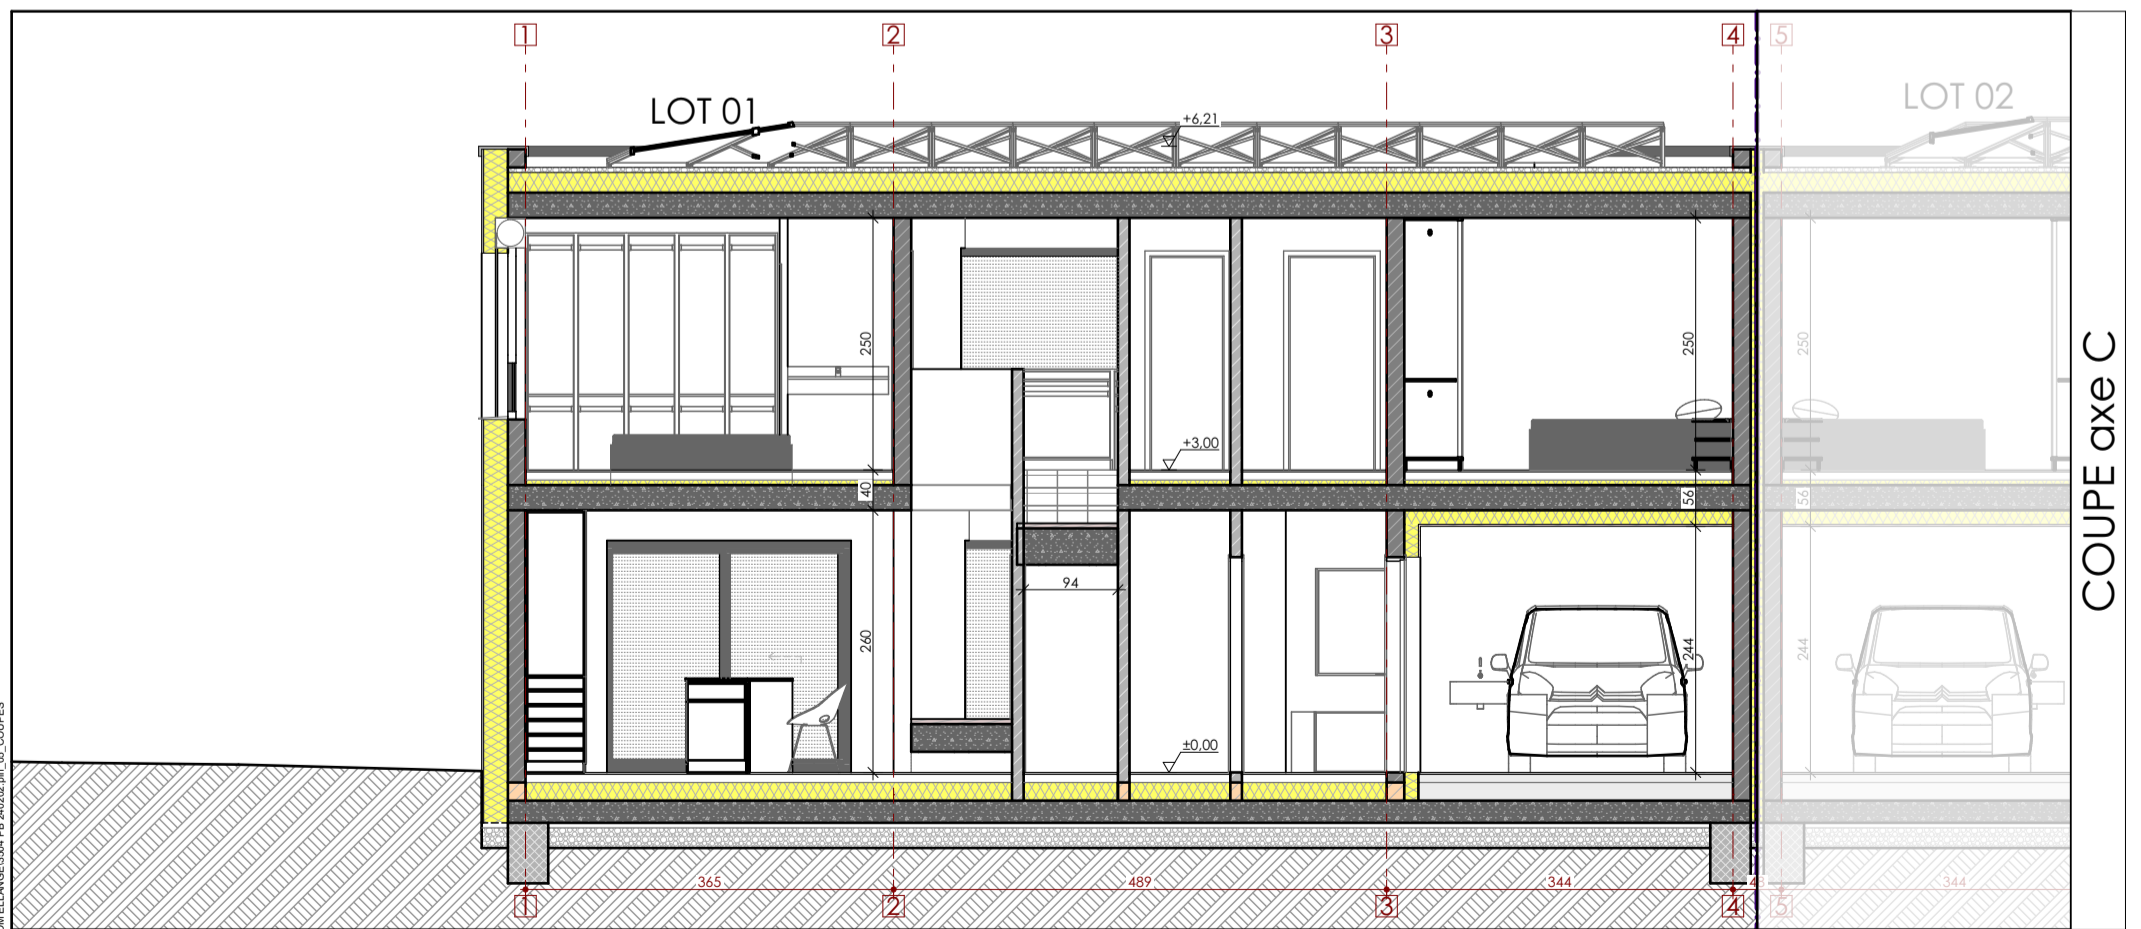

COUPE axe C



13, rue
L-9640
Tél:
Fax:
Email:

Laewert
BOULAIDE
0035295 80 42
00352 95 96 34
office@abplus.lu

N° DU PROJET : **3504**
DOSSIER : **PB**
DATE : **04/03/2024**

MAITRE DE L'OUVRAGE :
FECCPROM
56, rue de Cessange L-1320 LUXEMBOURG
SITUATION DU CHANTIER:
Rue du Cimetière L-5690 ELLANGE

Construction de 4 habitations unifamiliales en bande

COUPES

ECHELLE :
1:75

5

04/03/2024 - PROJETS EN COURS/3504 - FECCPROM ELLANGE/3504 - PB 202402 - p16_06_COUPES