


# LOT 02

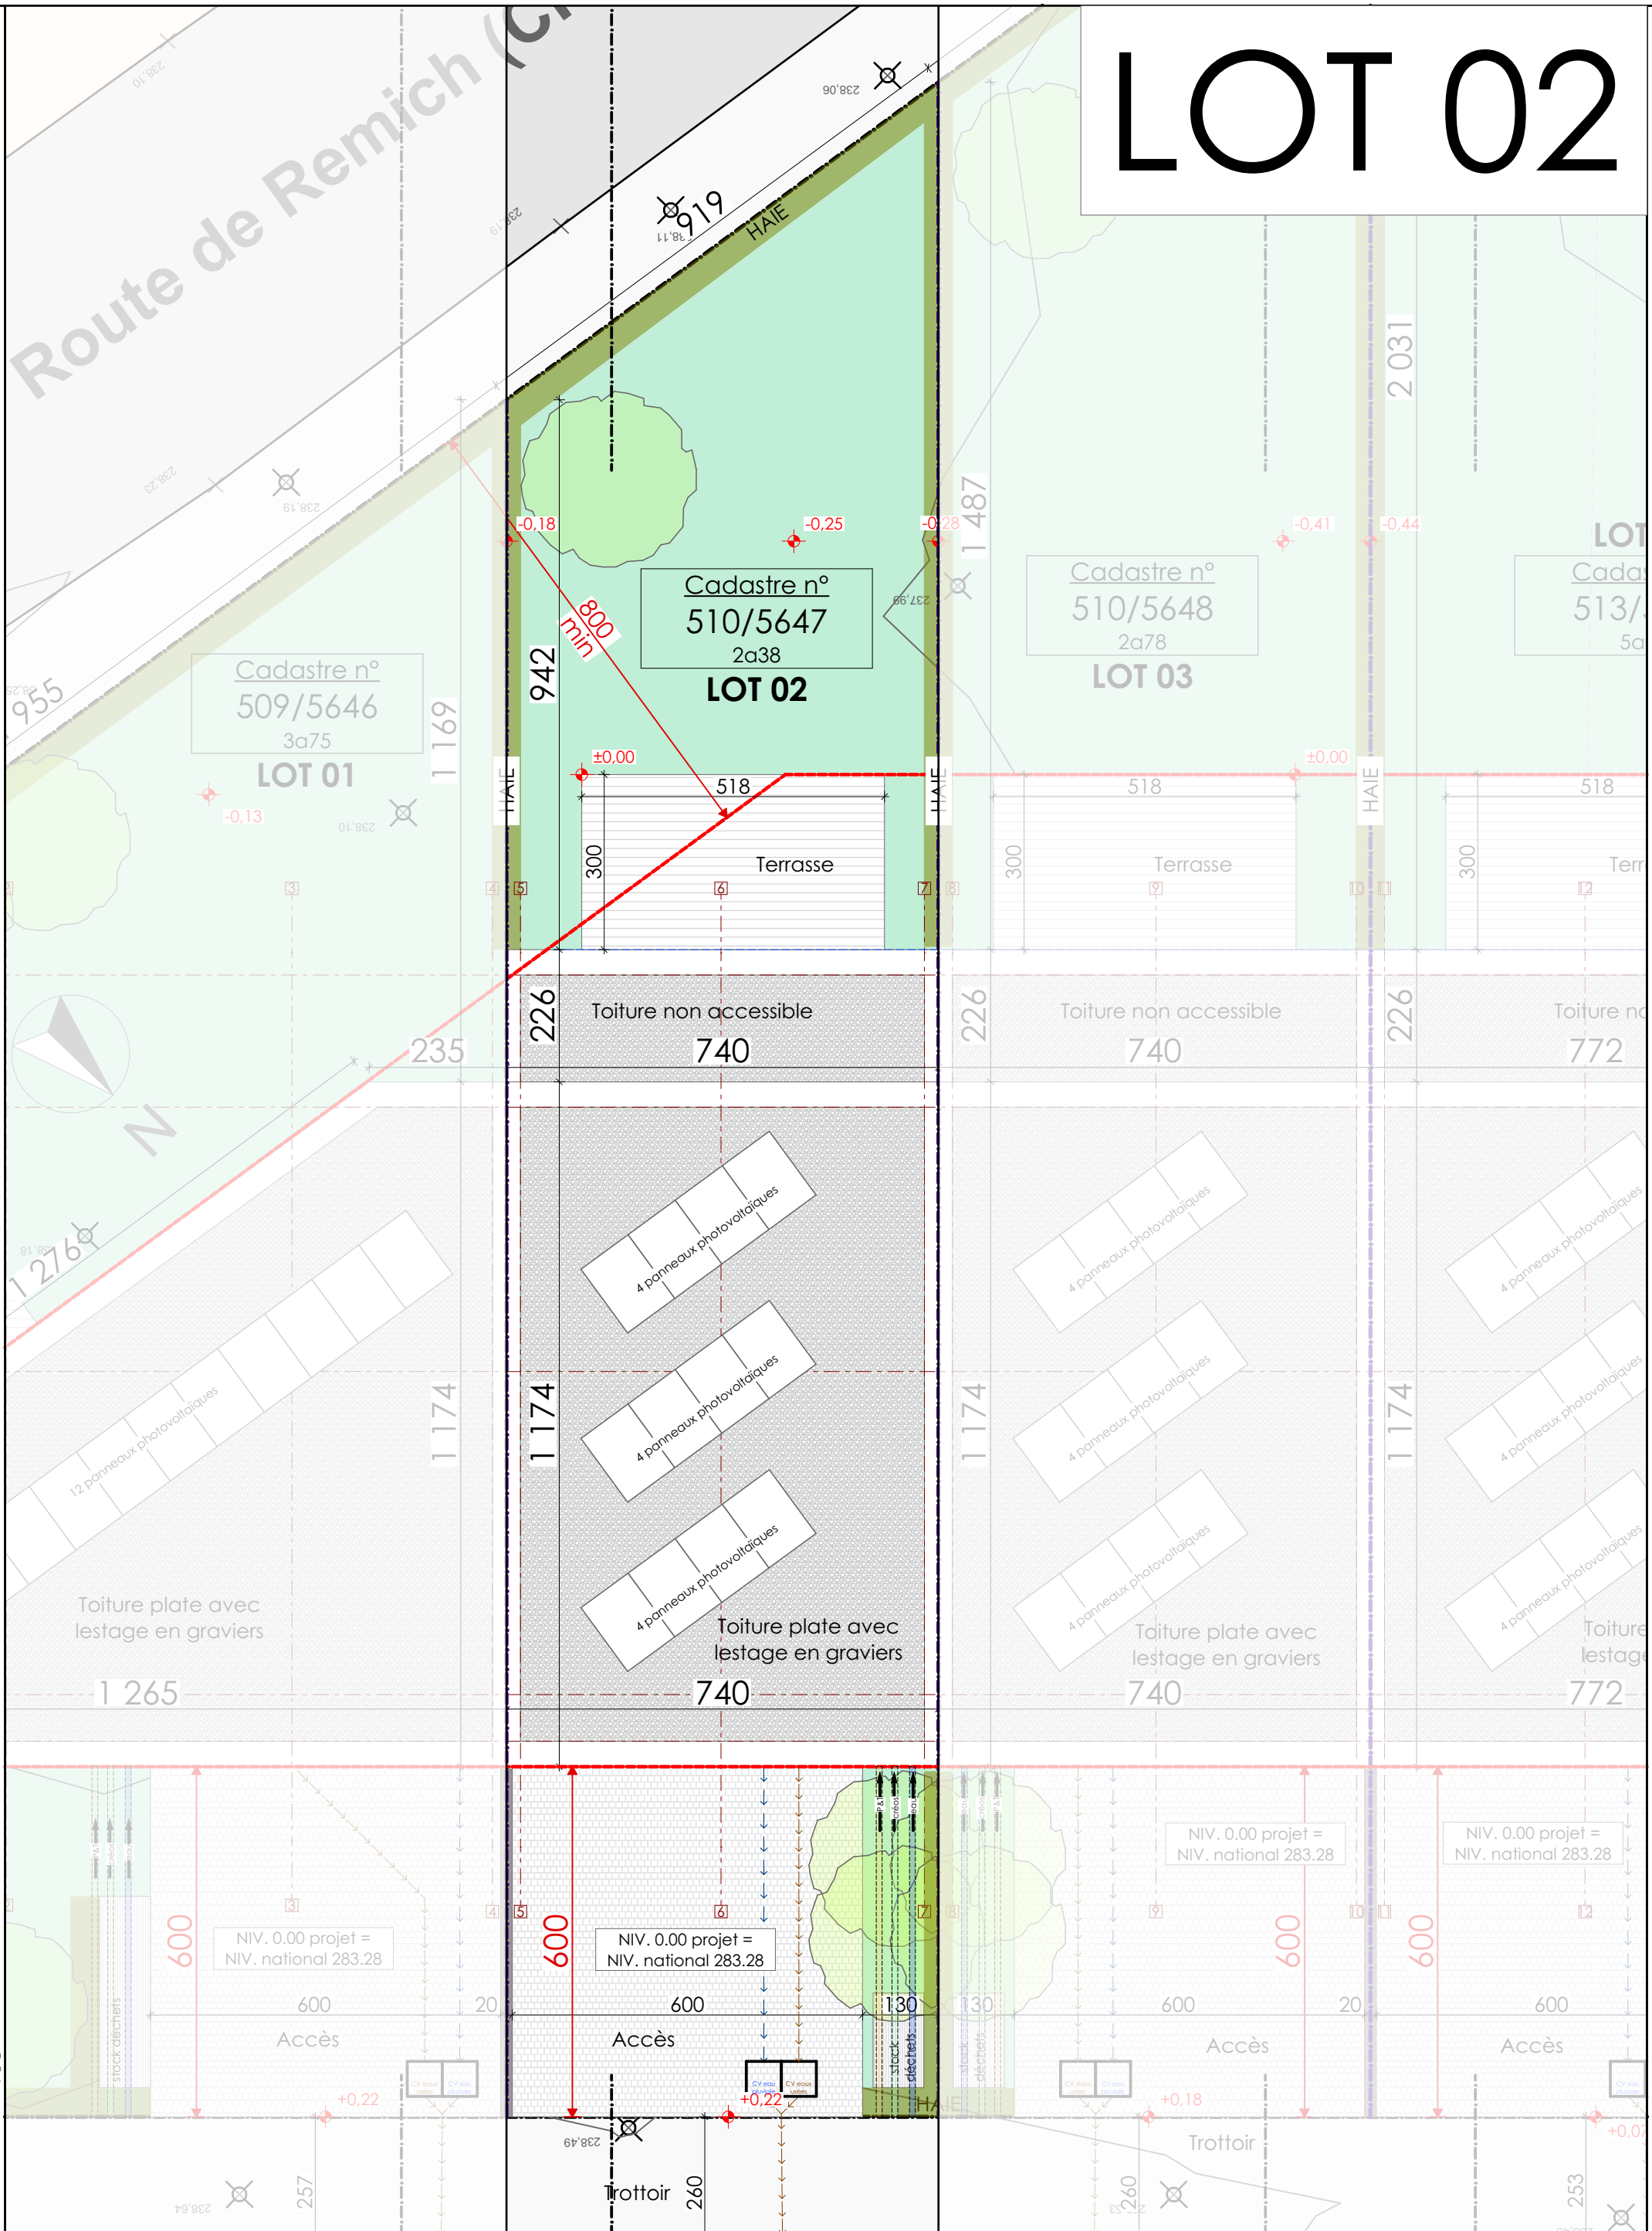

04/03/2024 - Y-PROJETS EN COURS/3504 - FECCPROM ELLANGE/3504 - PB 240202 - p1\_01 - IMPLANTATION



13, rue  
L-9640  
Tél:  
Fax:  
Email:

Laewert  
BOULAIDE  
0035295 80 42  
00352 95 96 34  
office@abplus.lu

N° DU PROJET : **3504**  
DOSSIER : **PB**  
DATE : **04/03/2024**

MAITRE DE L'OUVRAGE :  
**FECCPROM**  
56, rue de Cessange L-1320 LUXEMBOURG


SITUATION DU CHANTIER:  
Rue du Cimetière L-5690 ELLANGE


**Construction de 4 habitations unifamiliales en bande**

**IMPLANTATION**

ECHELLE: **1:100**

**1**

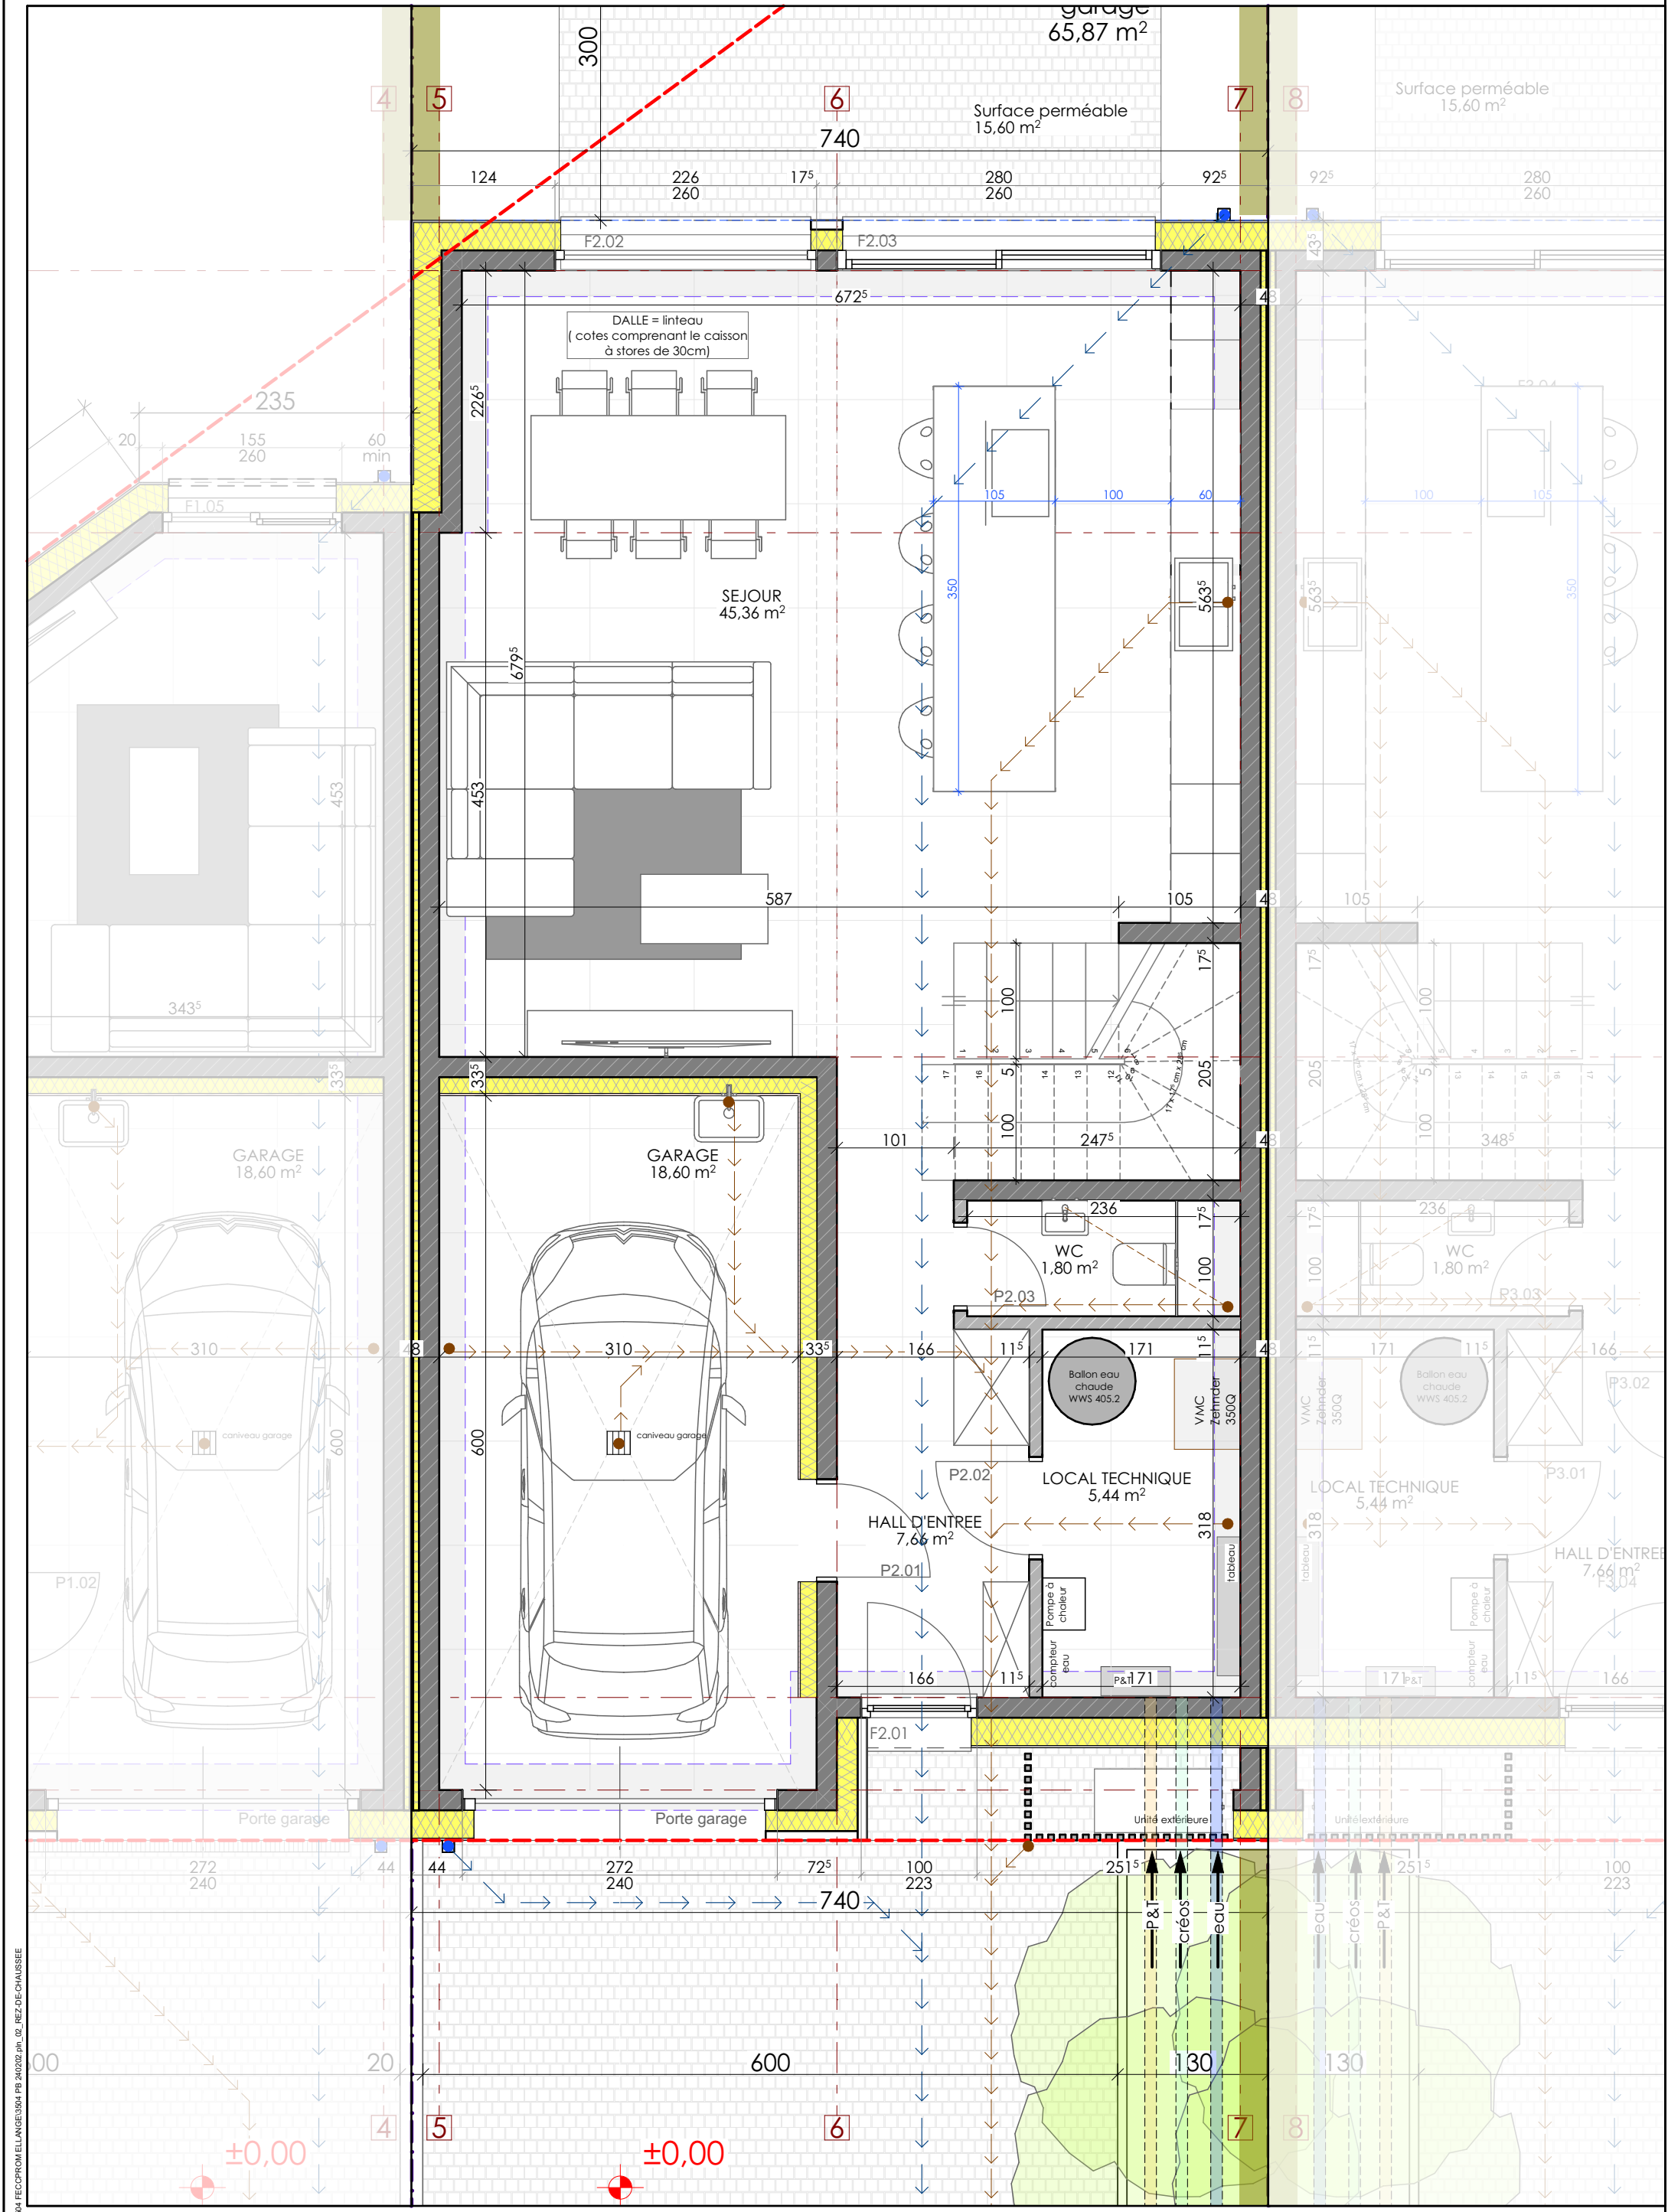


 13, rue  
L-9640  
Tél: 0035295 80 42  
Fax: 00352 95 96 34  
Email: office@abplus.lu

N° DU PROJET : **3504**  
 DOSSIER : **PB**  
 DATE : **04/03/2024**


MAITRE DE L'OUVRAGE :  
**FECPPROM**  
 56, rue de Cessange L-1320 LUXEMBOURG  
 SITUATION DU CHANTIER:  
 Rue du Cimetière L-5690 ELLANGE

**Construction de 4 habitations unifamiliales en bande**  
**REZ-DE-CHAUSSEE**  
 ECHELLE: **1:50**  
**2**

04/03/2024 - PROJETS EN COURS/3504 - FECCPROM ELLANGE/3504 - PB 202402.ppt - REZ-DE-CHAUSSEE



SURFACE intérieure  
70,11 m<sup>2</sup>

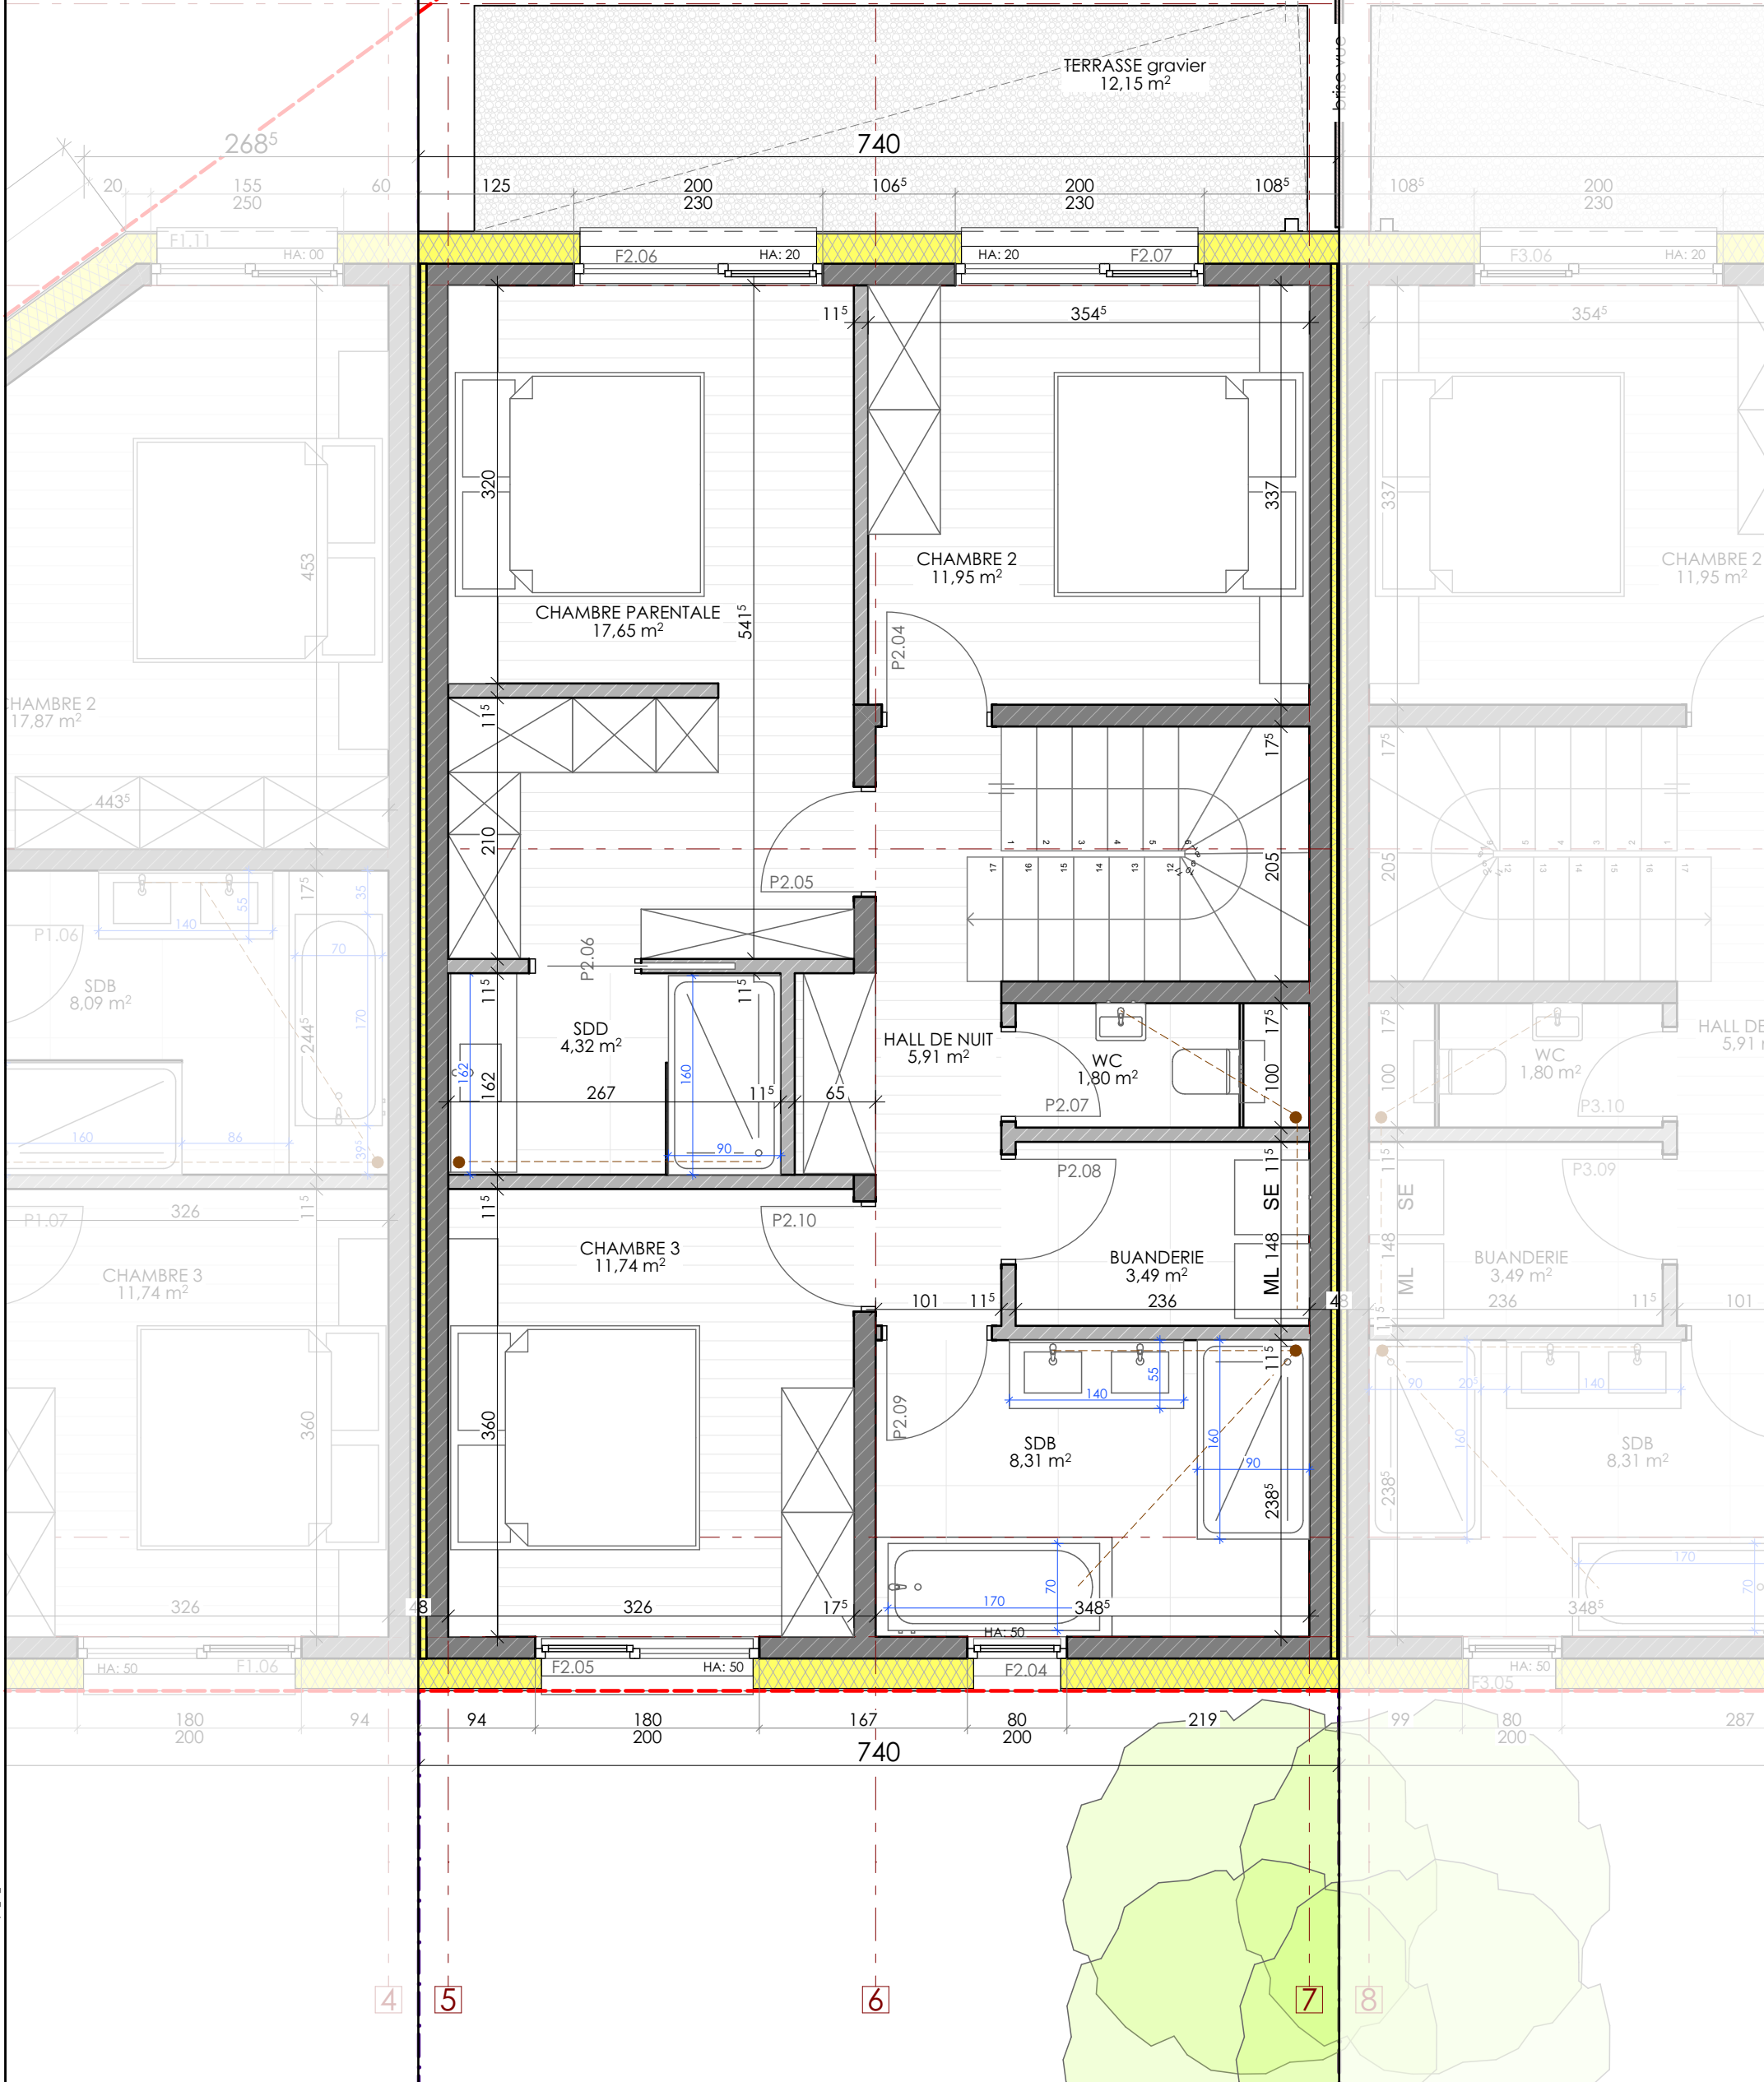

04/03/2024 - PROJETS EN COURS/3504 - FECCPROM ELLANGE/3504 - PB 24/02/2024 - 00\_ETAGE



13, rue  
L-9640  
Tél: 0035295 80 42  
Fax: 00352 95 96 34  
Email: office@abplus.lu

Laewert  
BOULAIDE  
0035295 80 42  
00352 95 96 34  
office@abplus.lu

N° DU PROJET : **3504**  
DOSSIER : **PB**  
DATE : **04/03/2024**

MAITRE DE L'OUVRAGE :  
**FECCPROM**  
56, rue de Cessange L-1320 LUXEMBOURG


SITUATION DU CHANTIER:  
Rue du Cimetière L-5690 ELLANGE

**Construction de 4 habitations unifamiliales en bande**


**ETAGE**

ECHELLE: **1:50**


**3**

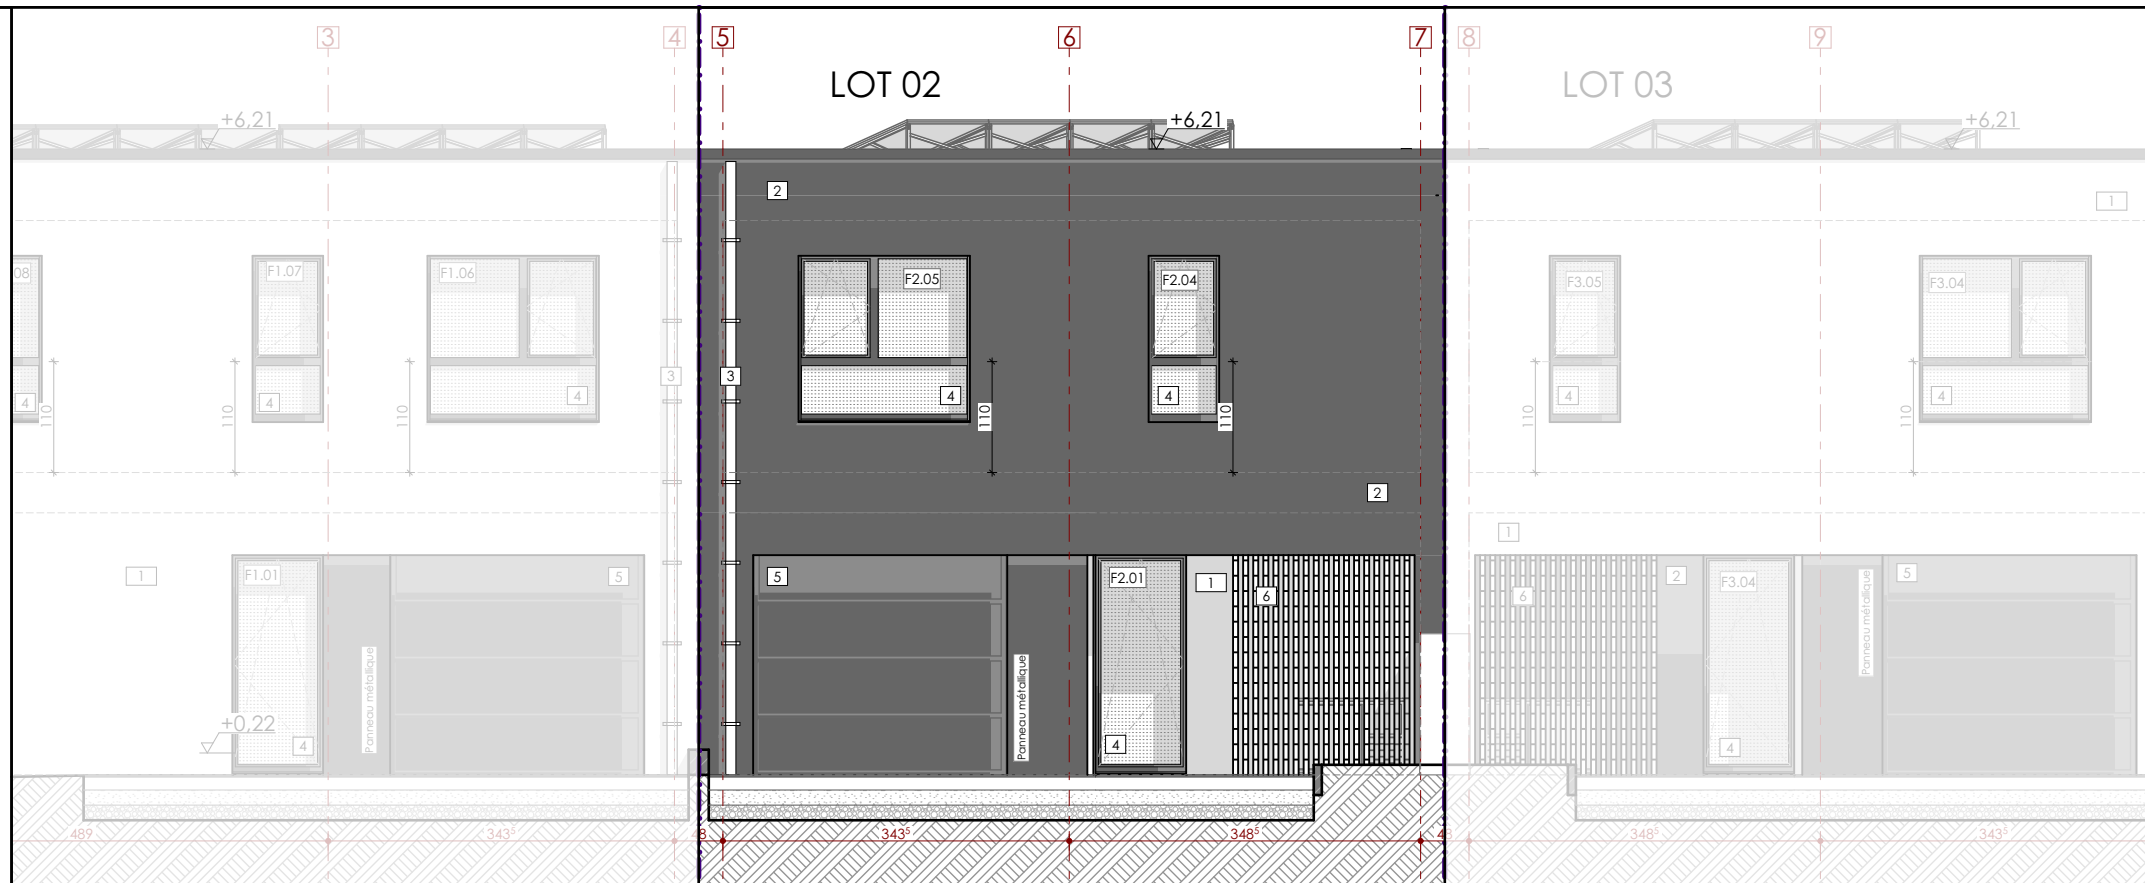

FACADE AVANT

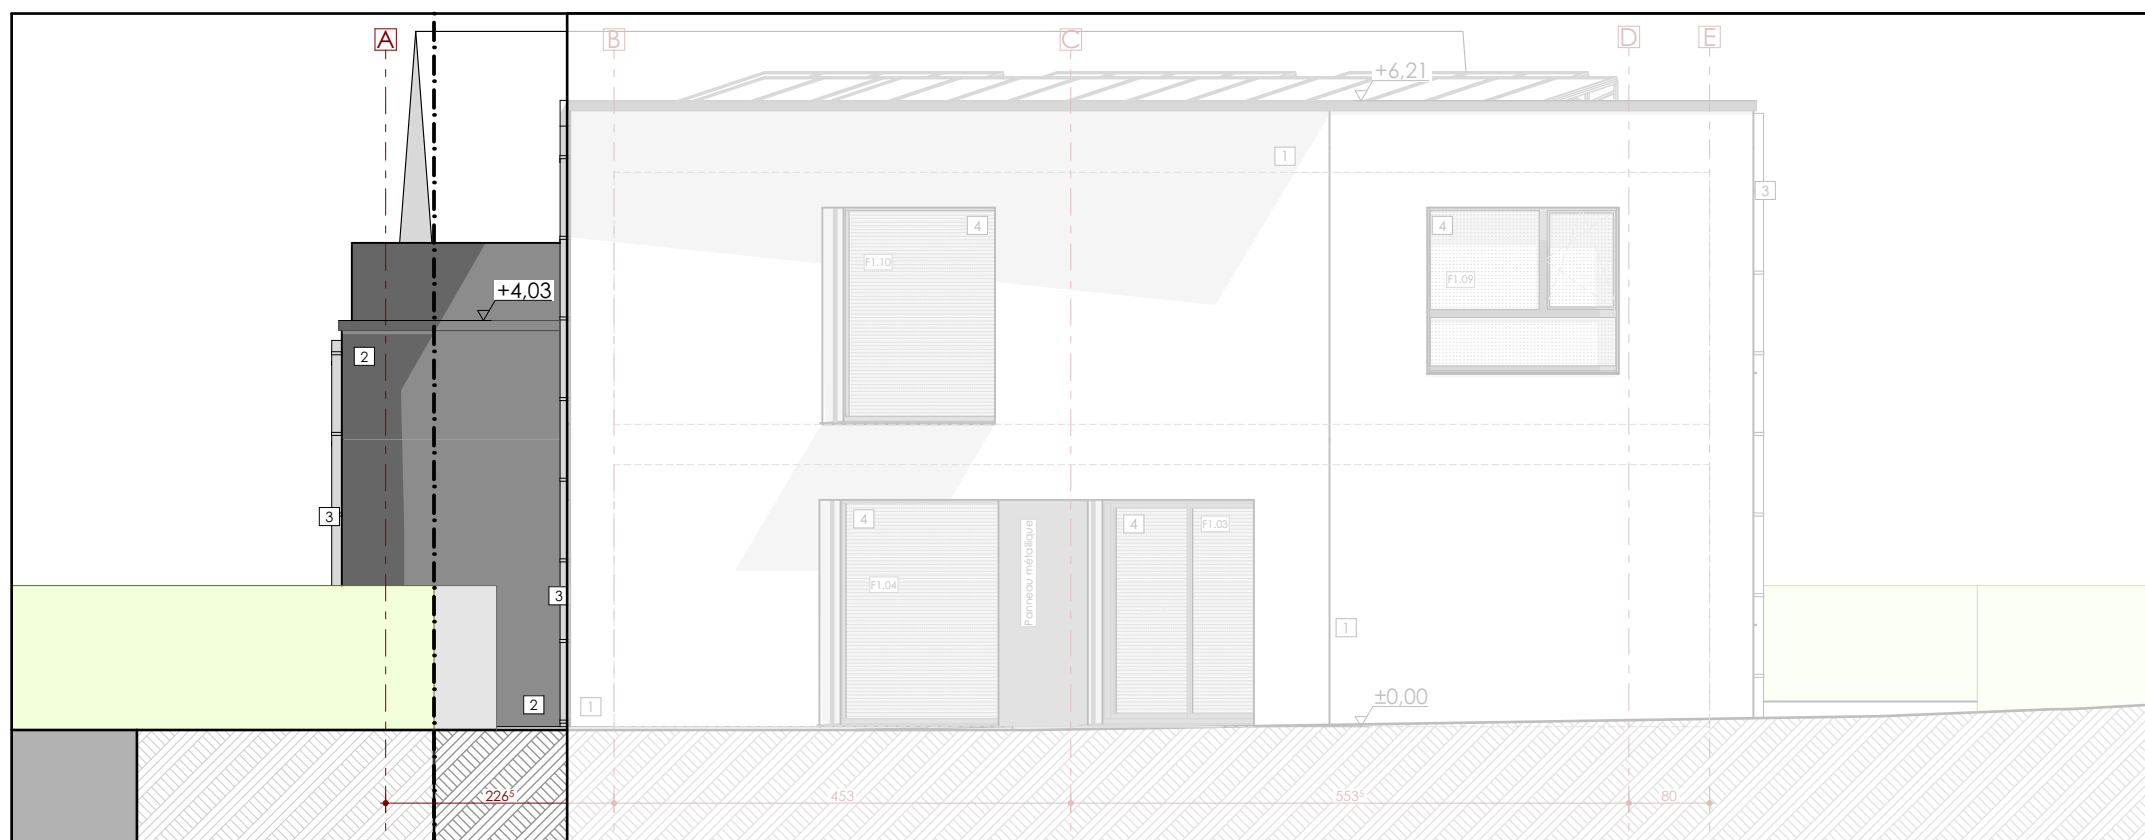


FACADE GAUCHE

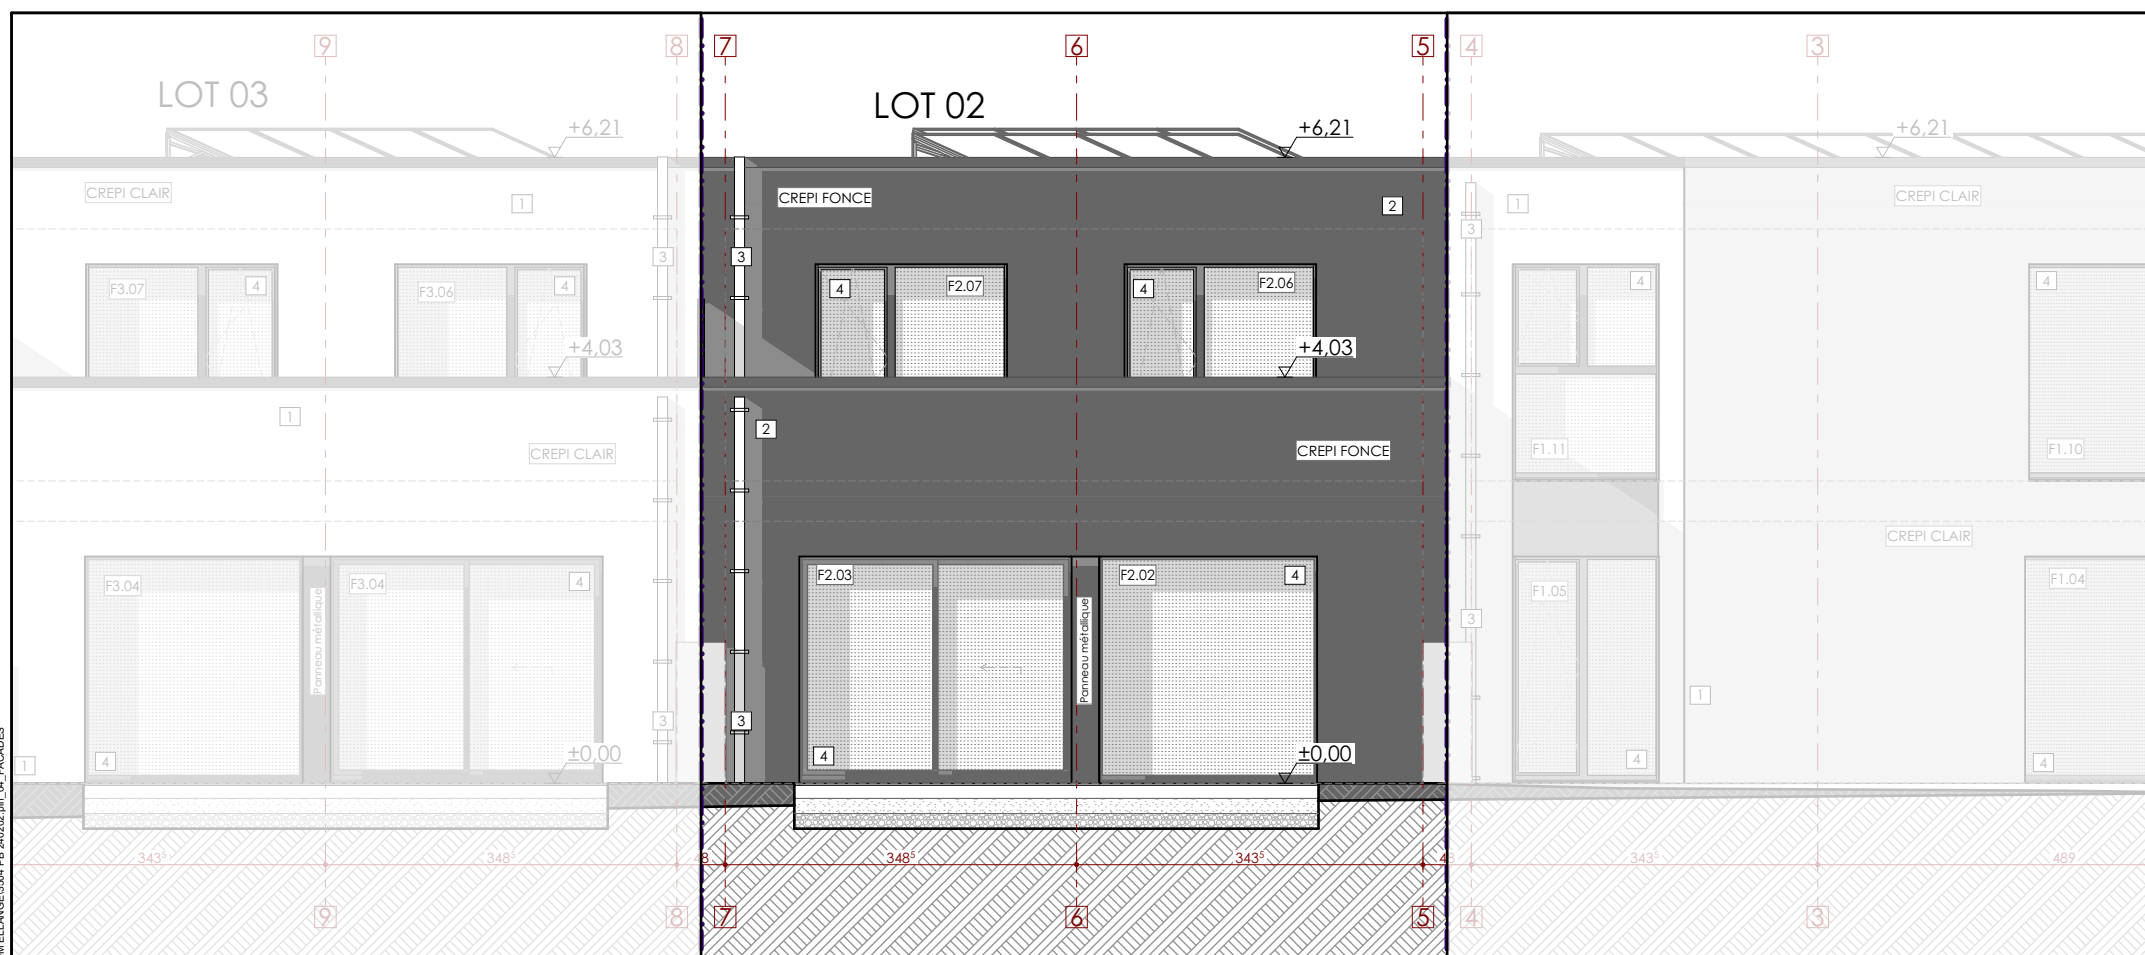


FACADE ARRIERE

<p>13, rue L-9640 Tél: Fax: Email:</p>	<p>Laewert BOULAIDE 0035295 80 42 00352 95 96 34 office@abplus.lu</p>	N° DU PROJET : <b>3504</b>	MAITRE DE L'OUVRAGE :	<b>Construction de 4 habitations unifamiliales en bande</b>	
		DOSSIER : <b>PB</b>	<b>FECCPROM</b>		
		DATE : <b>04/03/2024</b>	56, rue de Cessange L-1320 LUXEMBOURG		<b>FACADES</b>
SITUATION DU CHANTIER: Rue du Cimetière L-5690 ELLANGE			<b>4</b>		


04/03/2024 - PROJETS EN COURS/3504 FECCPROM ELLANGE/3504 - PB 24/02/2024 - 04 - FACADES

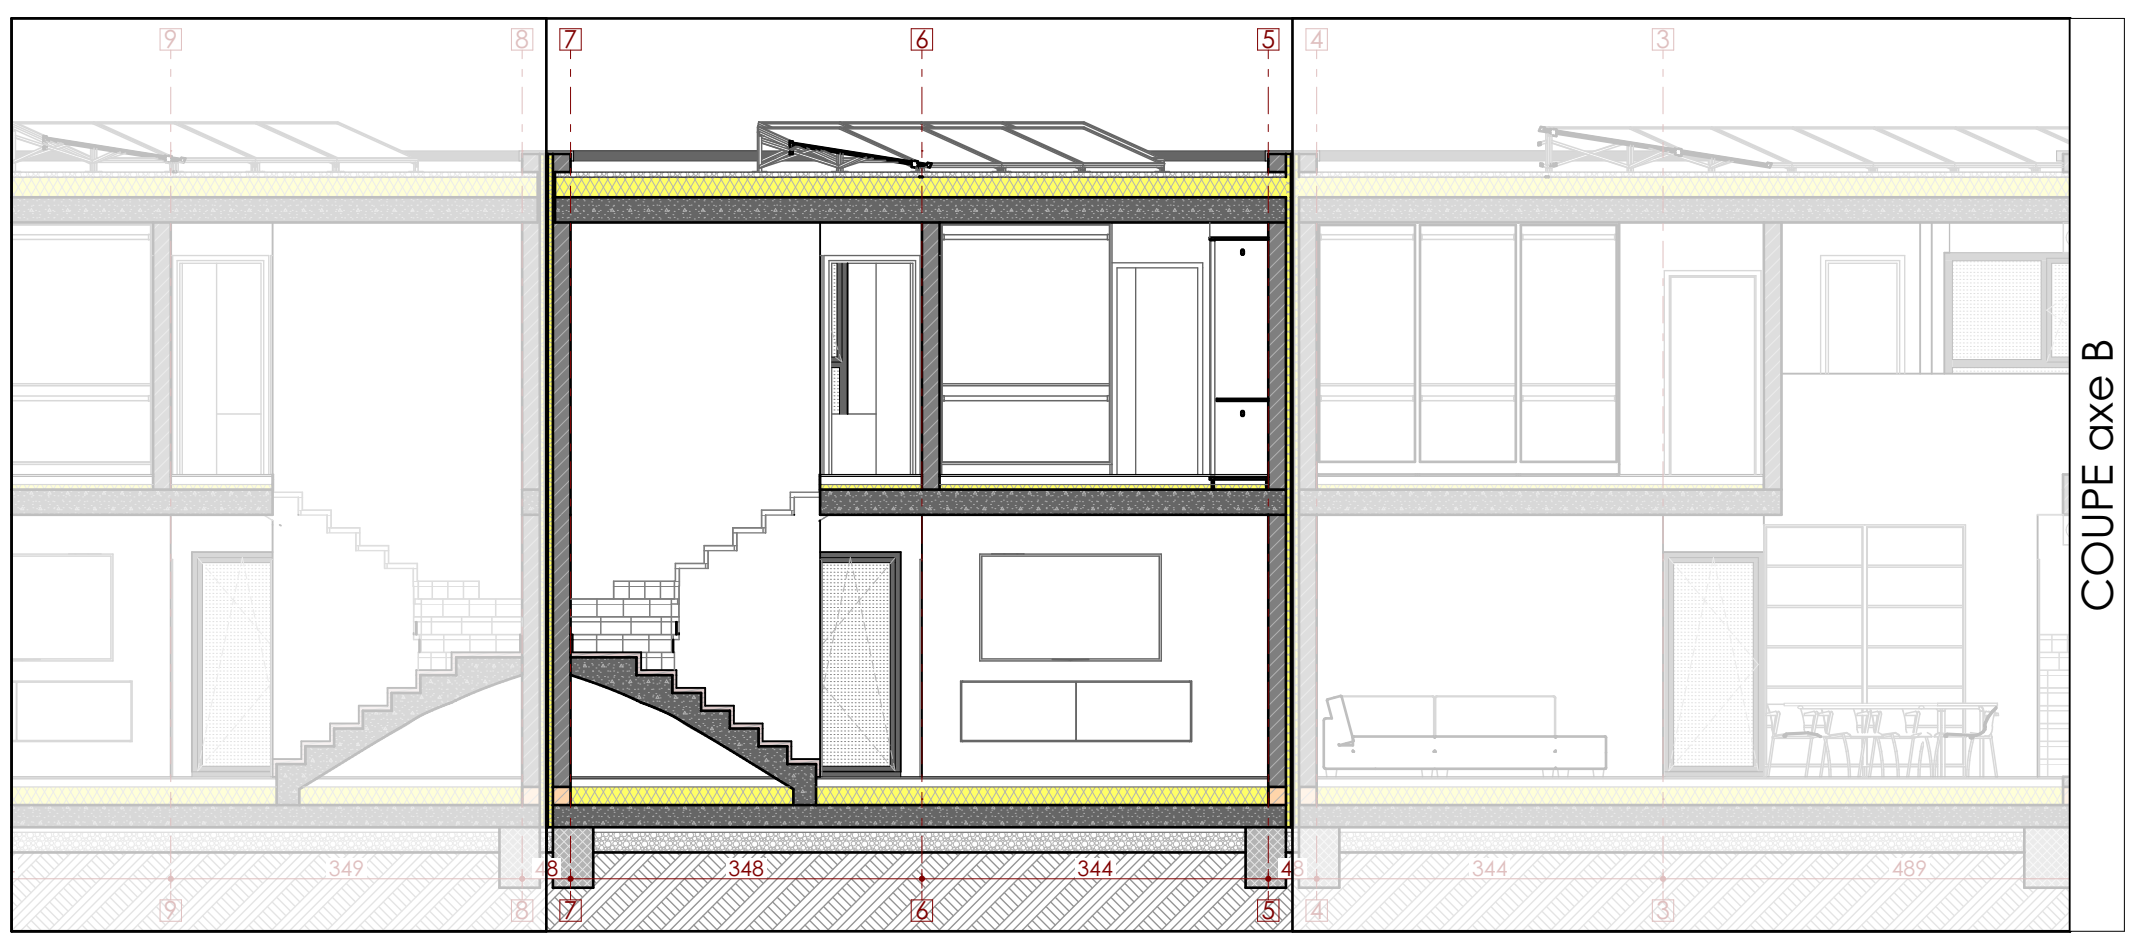

COUPE axe B

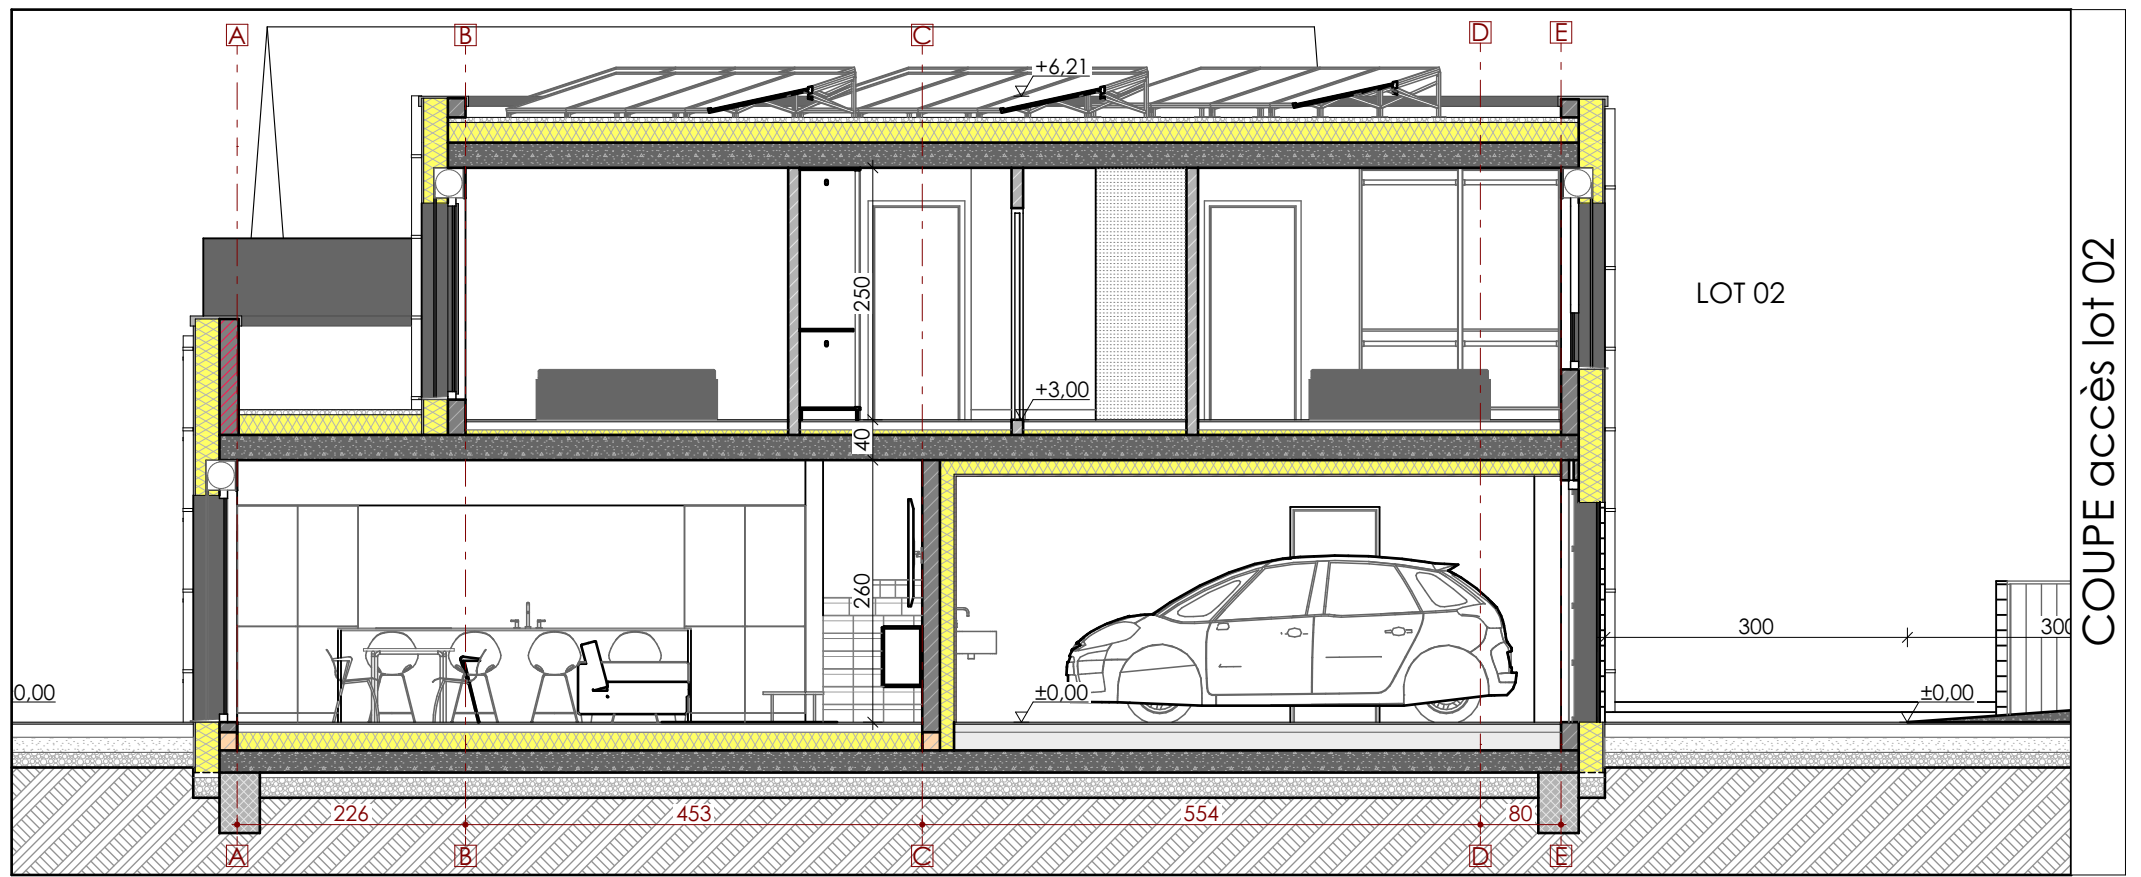

COUPE accès lot 02

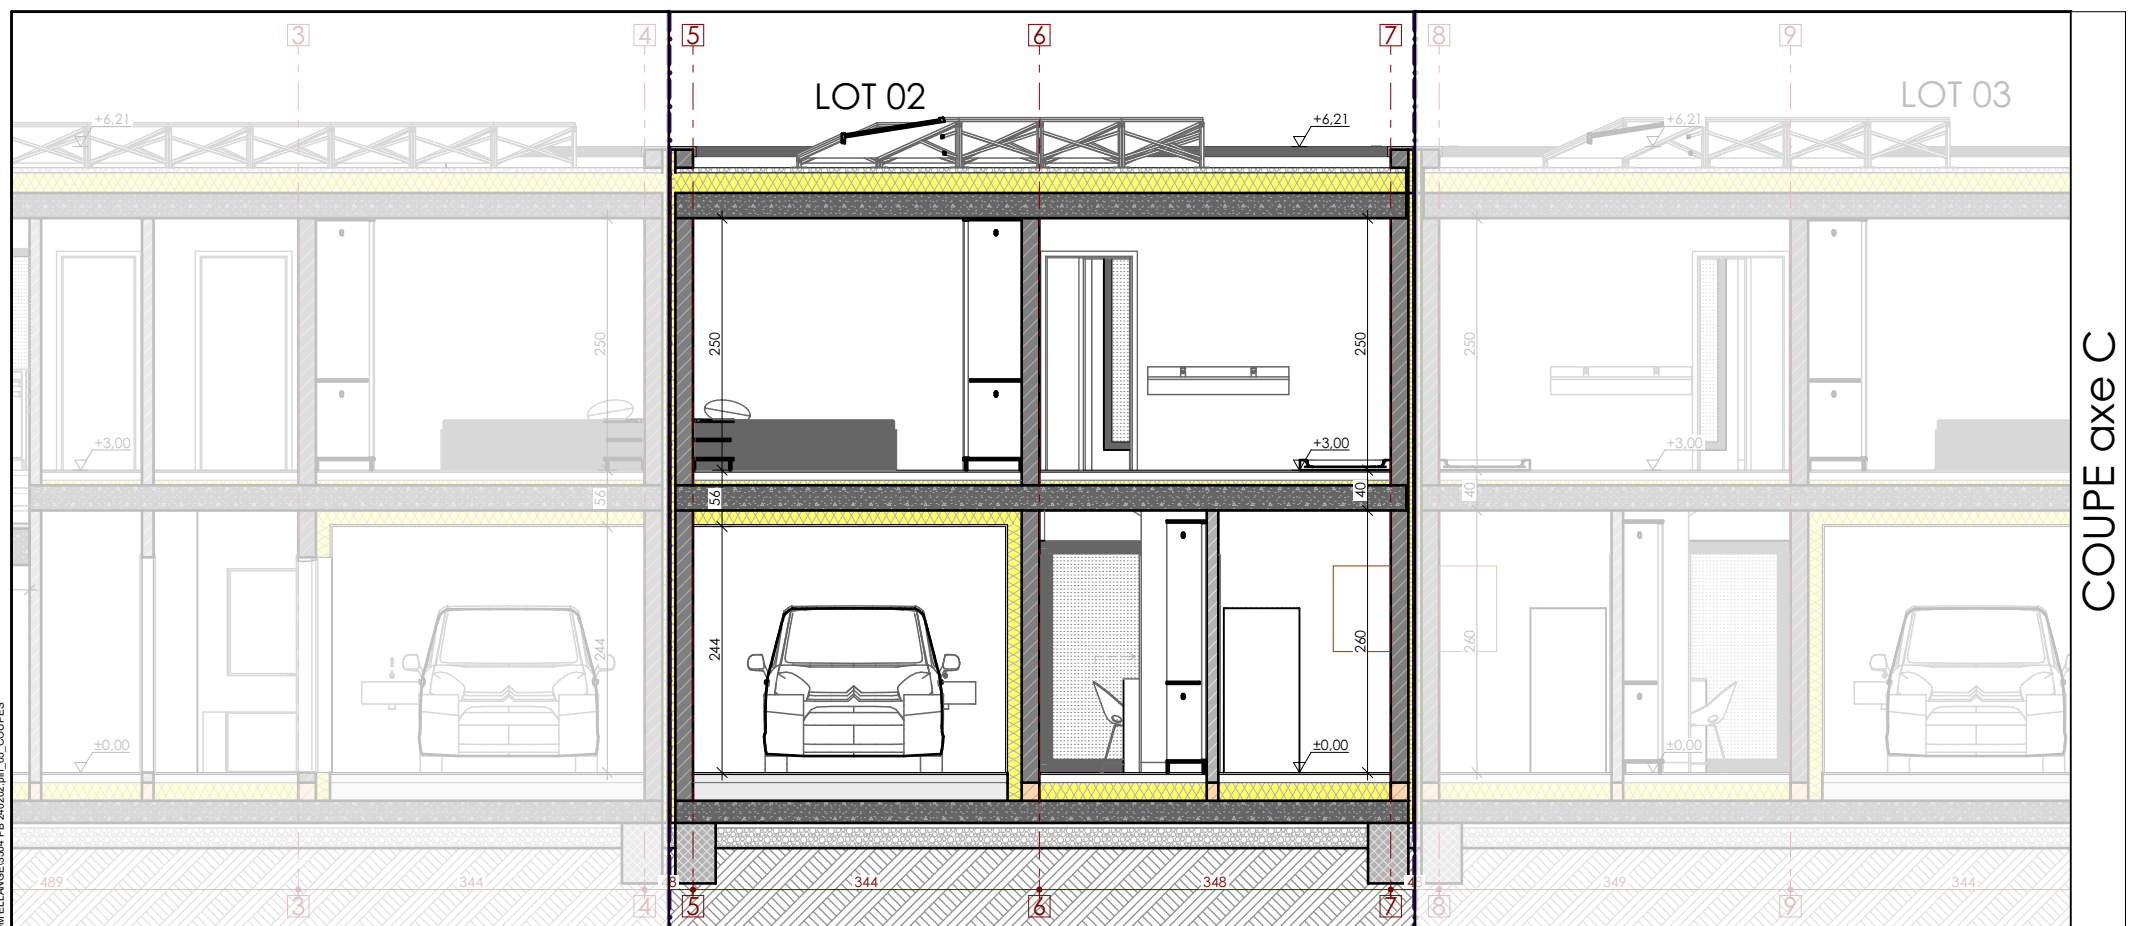

COUPE axe C



13, rue  
L-9640  
Tél:  
Fax:  
Email:

Laewert  
BOULAIDE  
0035295 80 42  
00352 95 96 34  
office@abplus.lu

N° DU PROJET : **3504**  
DOSSIER : **PB**  
DATE : **04/03/2024**

MAITRE DE L'OUVRAGE :  
**FECCPROM**  
56, rue de Cessange L-1320 LUXEMBOURG

SITUATION DU CHANTIER:  
Rue du Cimetière L-5690 ELLANGE

**Construction de 4 habitations unifamiliales en bande**

**COUPES**

ECHELLE:  
**1:75**

**5**

04/03/2024 - PROJETS EN COURS/304 - FECCPROM ELLANGE/304 - PB 20202 - pl\_06\_COUPES