


LOT 03

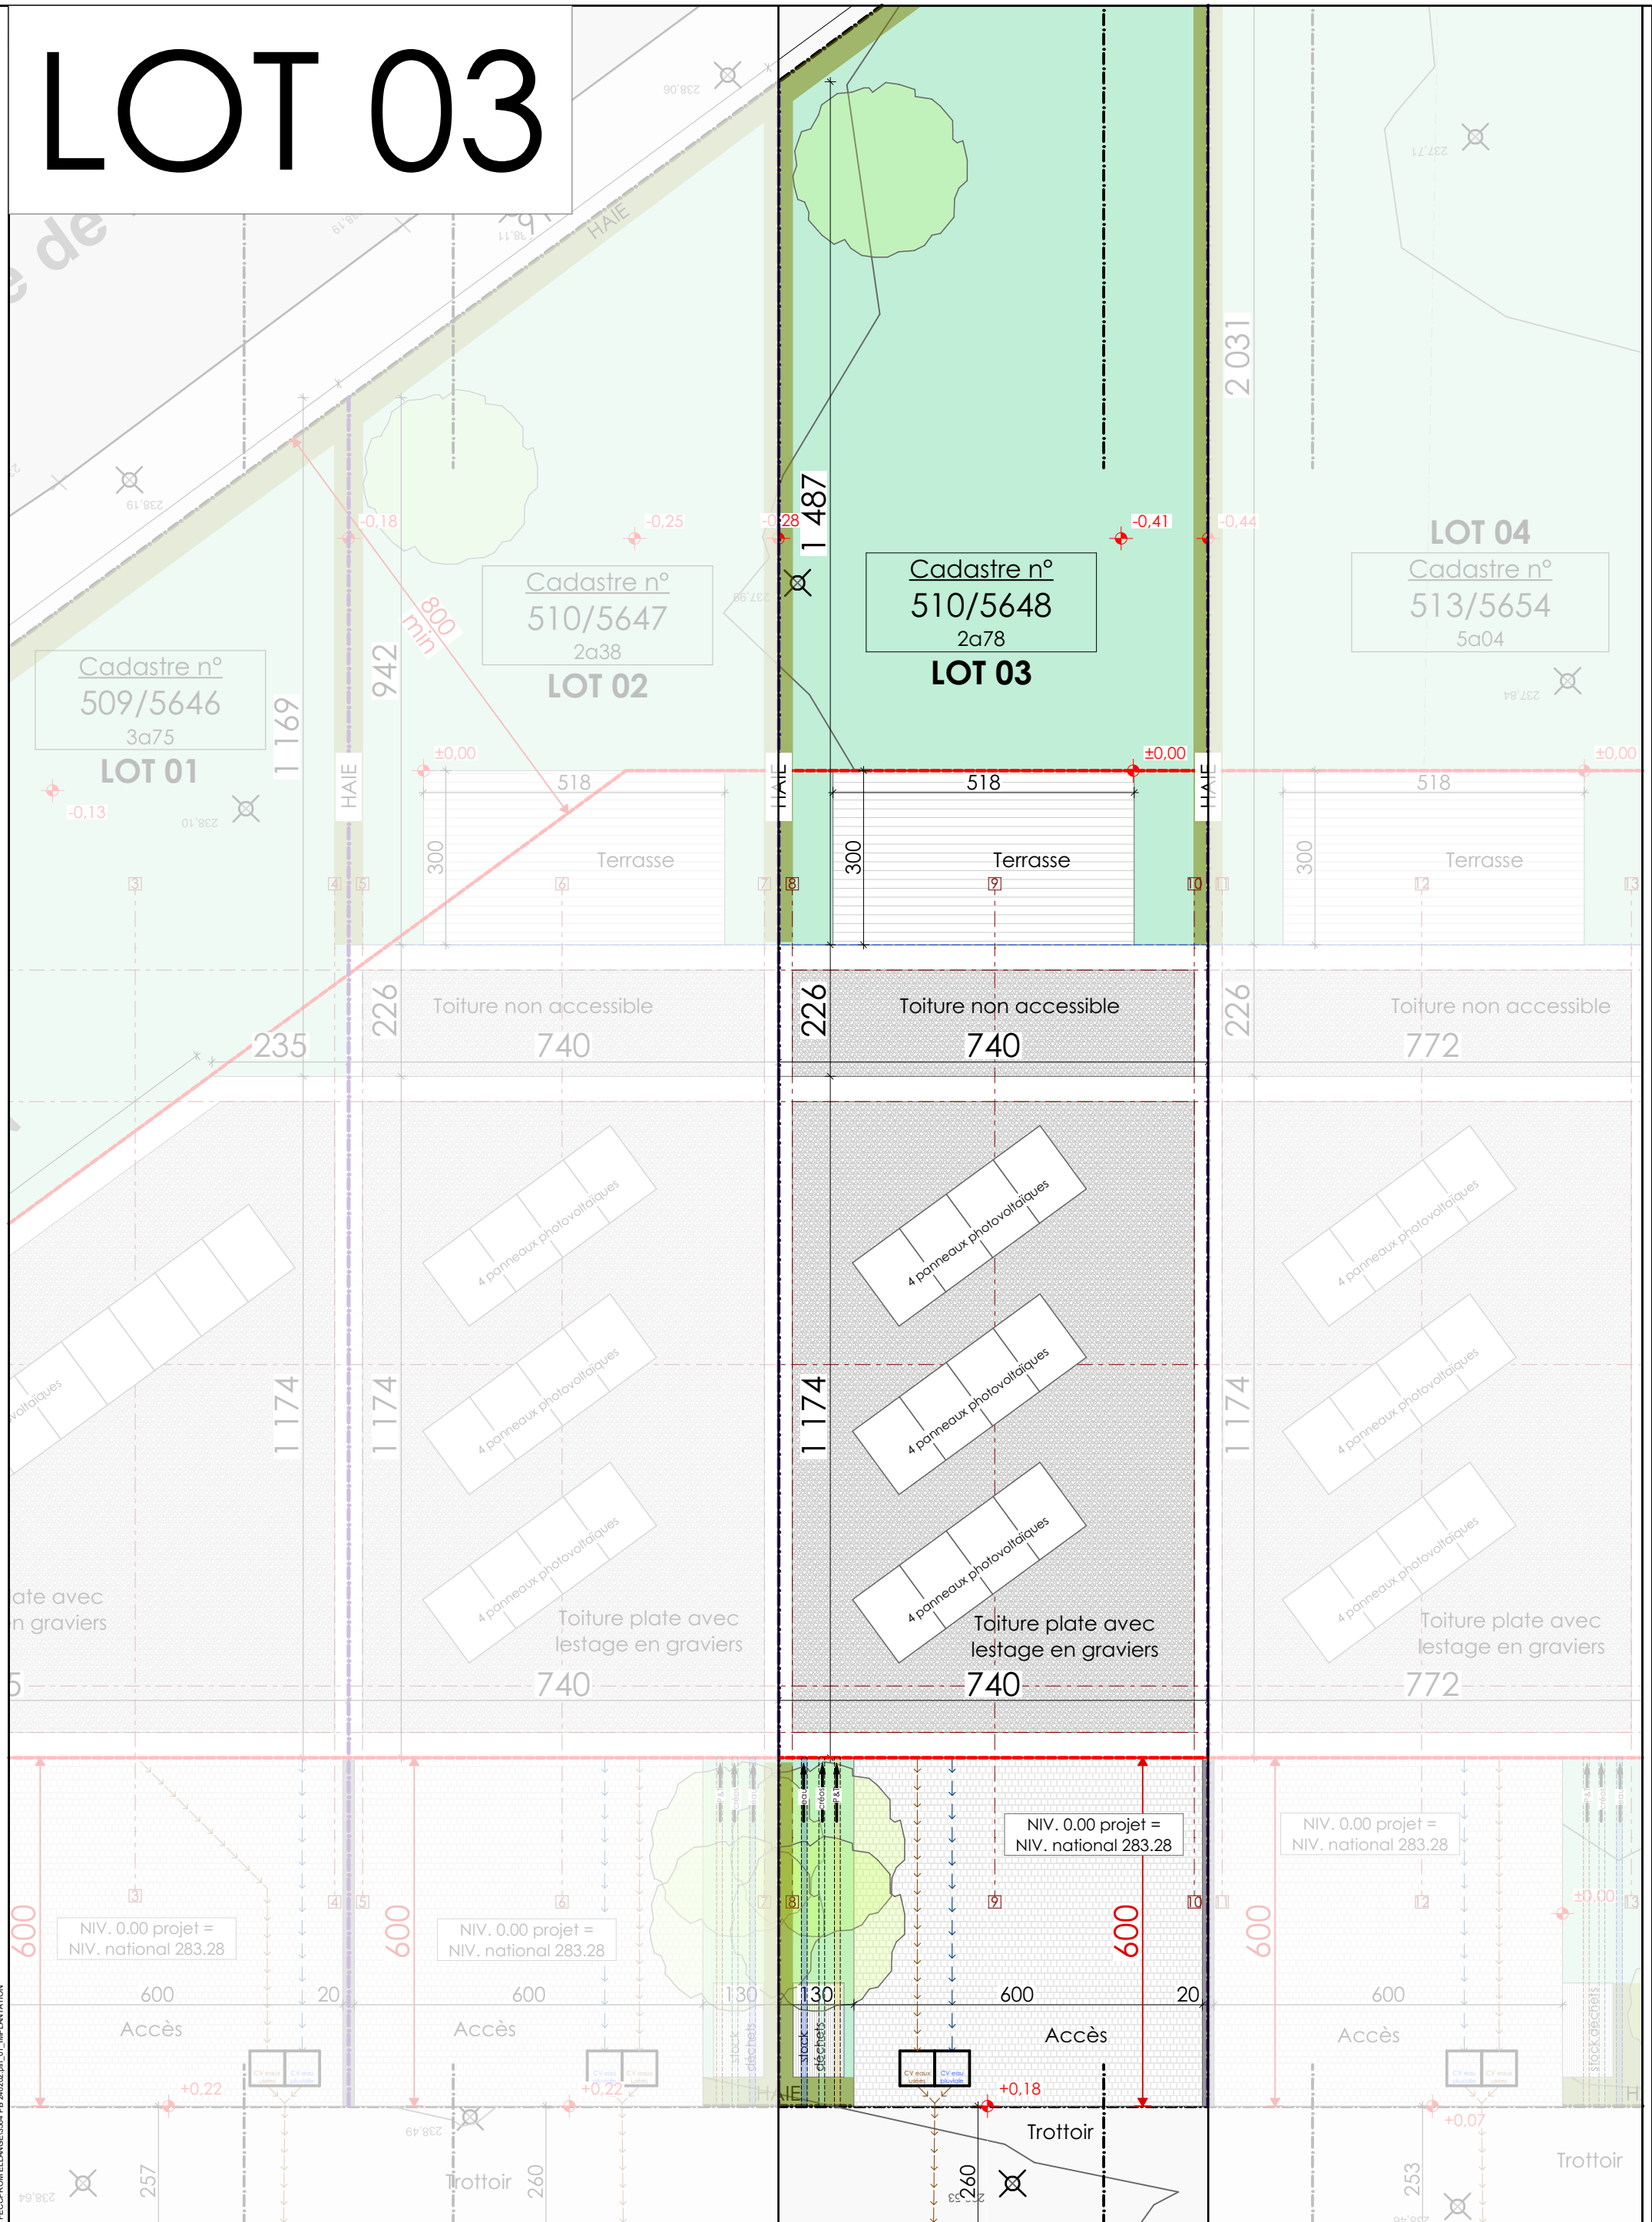

04/03/2024 - PROJETS EN COURS/3504 - FECCPROM ELLANGE/3504 - PB 240202 - P1 - IMPLANTATION



13, rue
L-9640
Tél:
Fax:
Email:

Laewert
BOULAIDE
0035295 80 42
00352 95 96 34
office@abplus.lu

N° DU PROJET : **3504**
DOSSIER : **PB**
DATE : **04/03/2024**

MAITRE DE L'OUVRAGE :
FECCPROM
56, rue de Cessange L-1320 LUXEMBOURG


SITUATION DU CHANTIER:
Rue du Cimetière L-5690 ELLANGE

Construction de 4 habitations unifamiliales en bande

IMPLANTATION

ECHELLE :
1:100

1

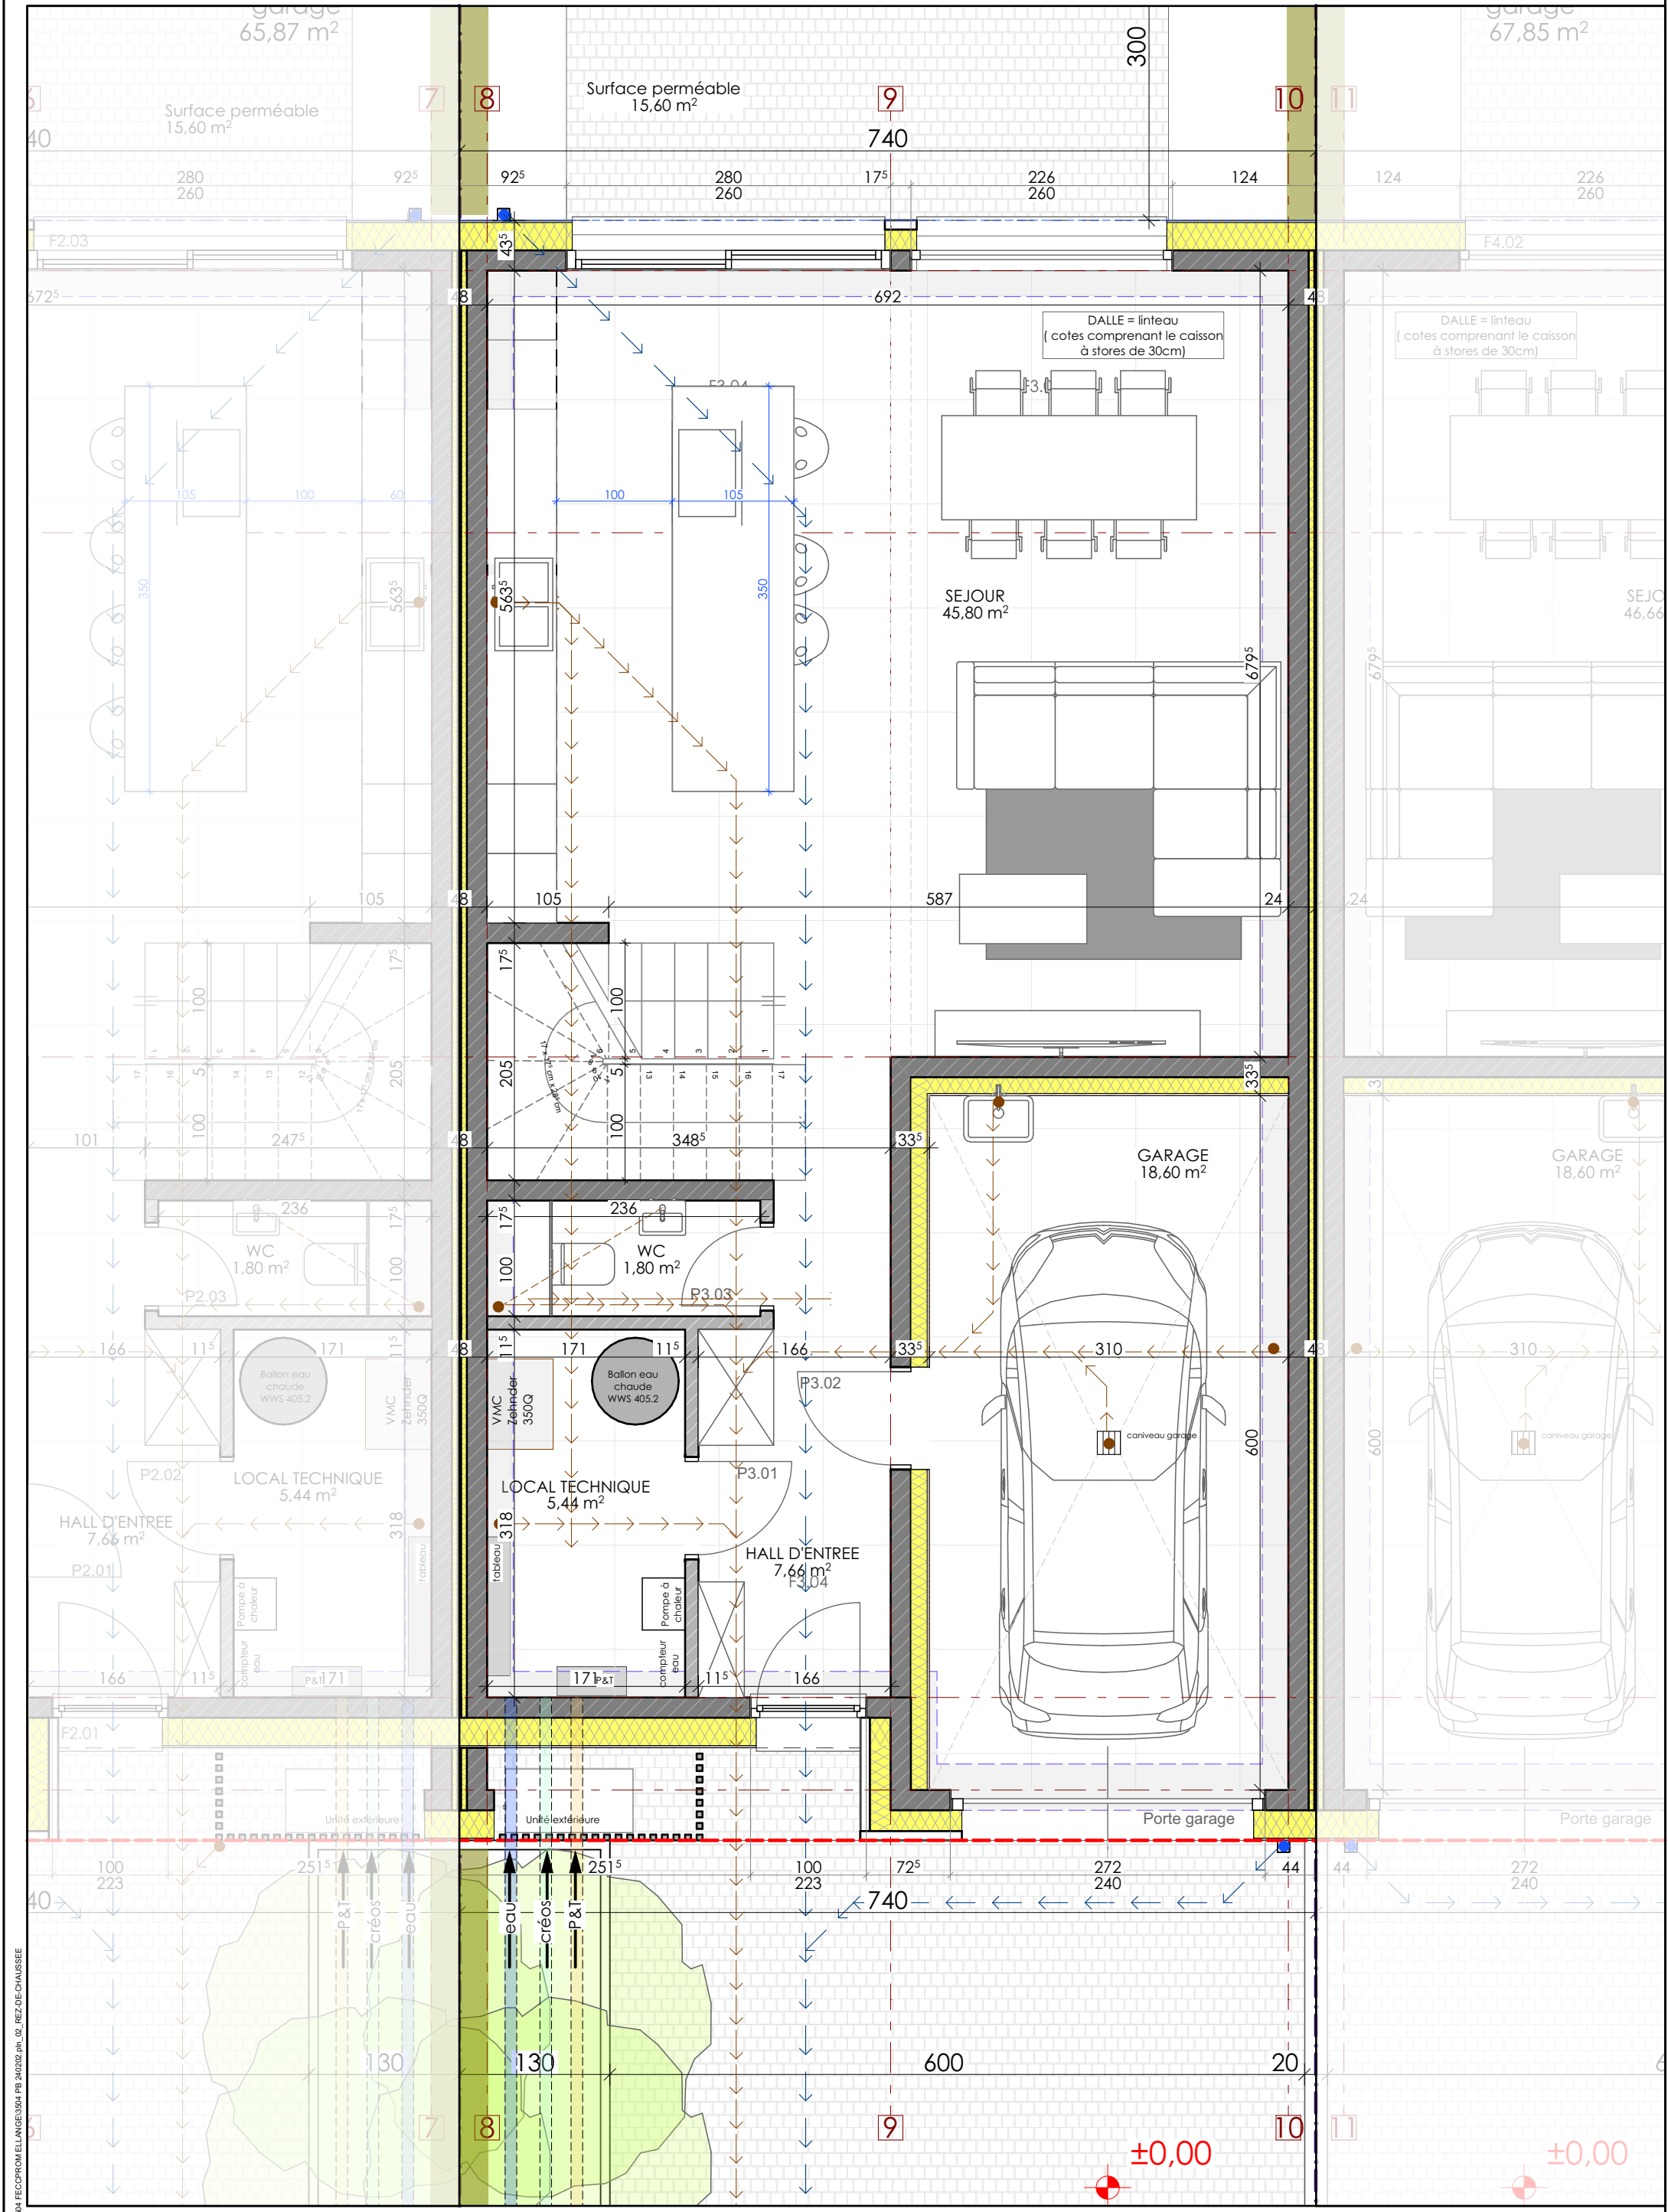

04/03/2024 - PROJETS EN COURS/304 FECCPROM ELLANGE/304 PB 202020.plt - REZ-DE-CHAUSSEE




13, rue
L-9640
Laewert
BOULAIDE
Tél: 0035295 80 42
Fax: 00352 95 96 34
Email: office@abplus.lu

N° DU PROJET : **3504**
DOSSIER : **PB**
DATE : **04/03/2024**

MAITRE DE L'OUVRAGE :
FECCPROM
56, rue de Cessange L-1320 LUXEMBOURG
SITUATION DU CHANTIER:
Rue du Cimetière L-5690 ELLANGE

Construction de 4 habitations unifamiliales en bande
REZ-DE-CHAUSSEE
ECHELLE: **1:50**
2

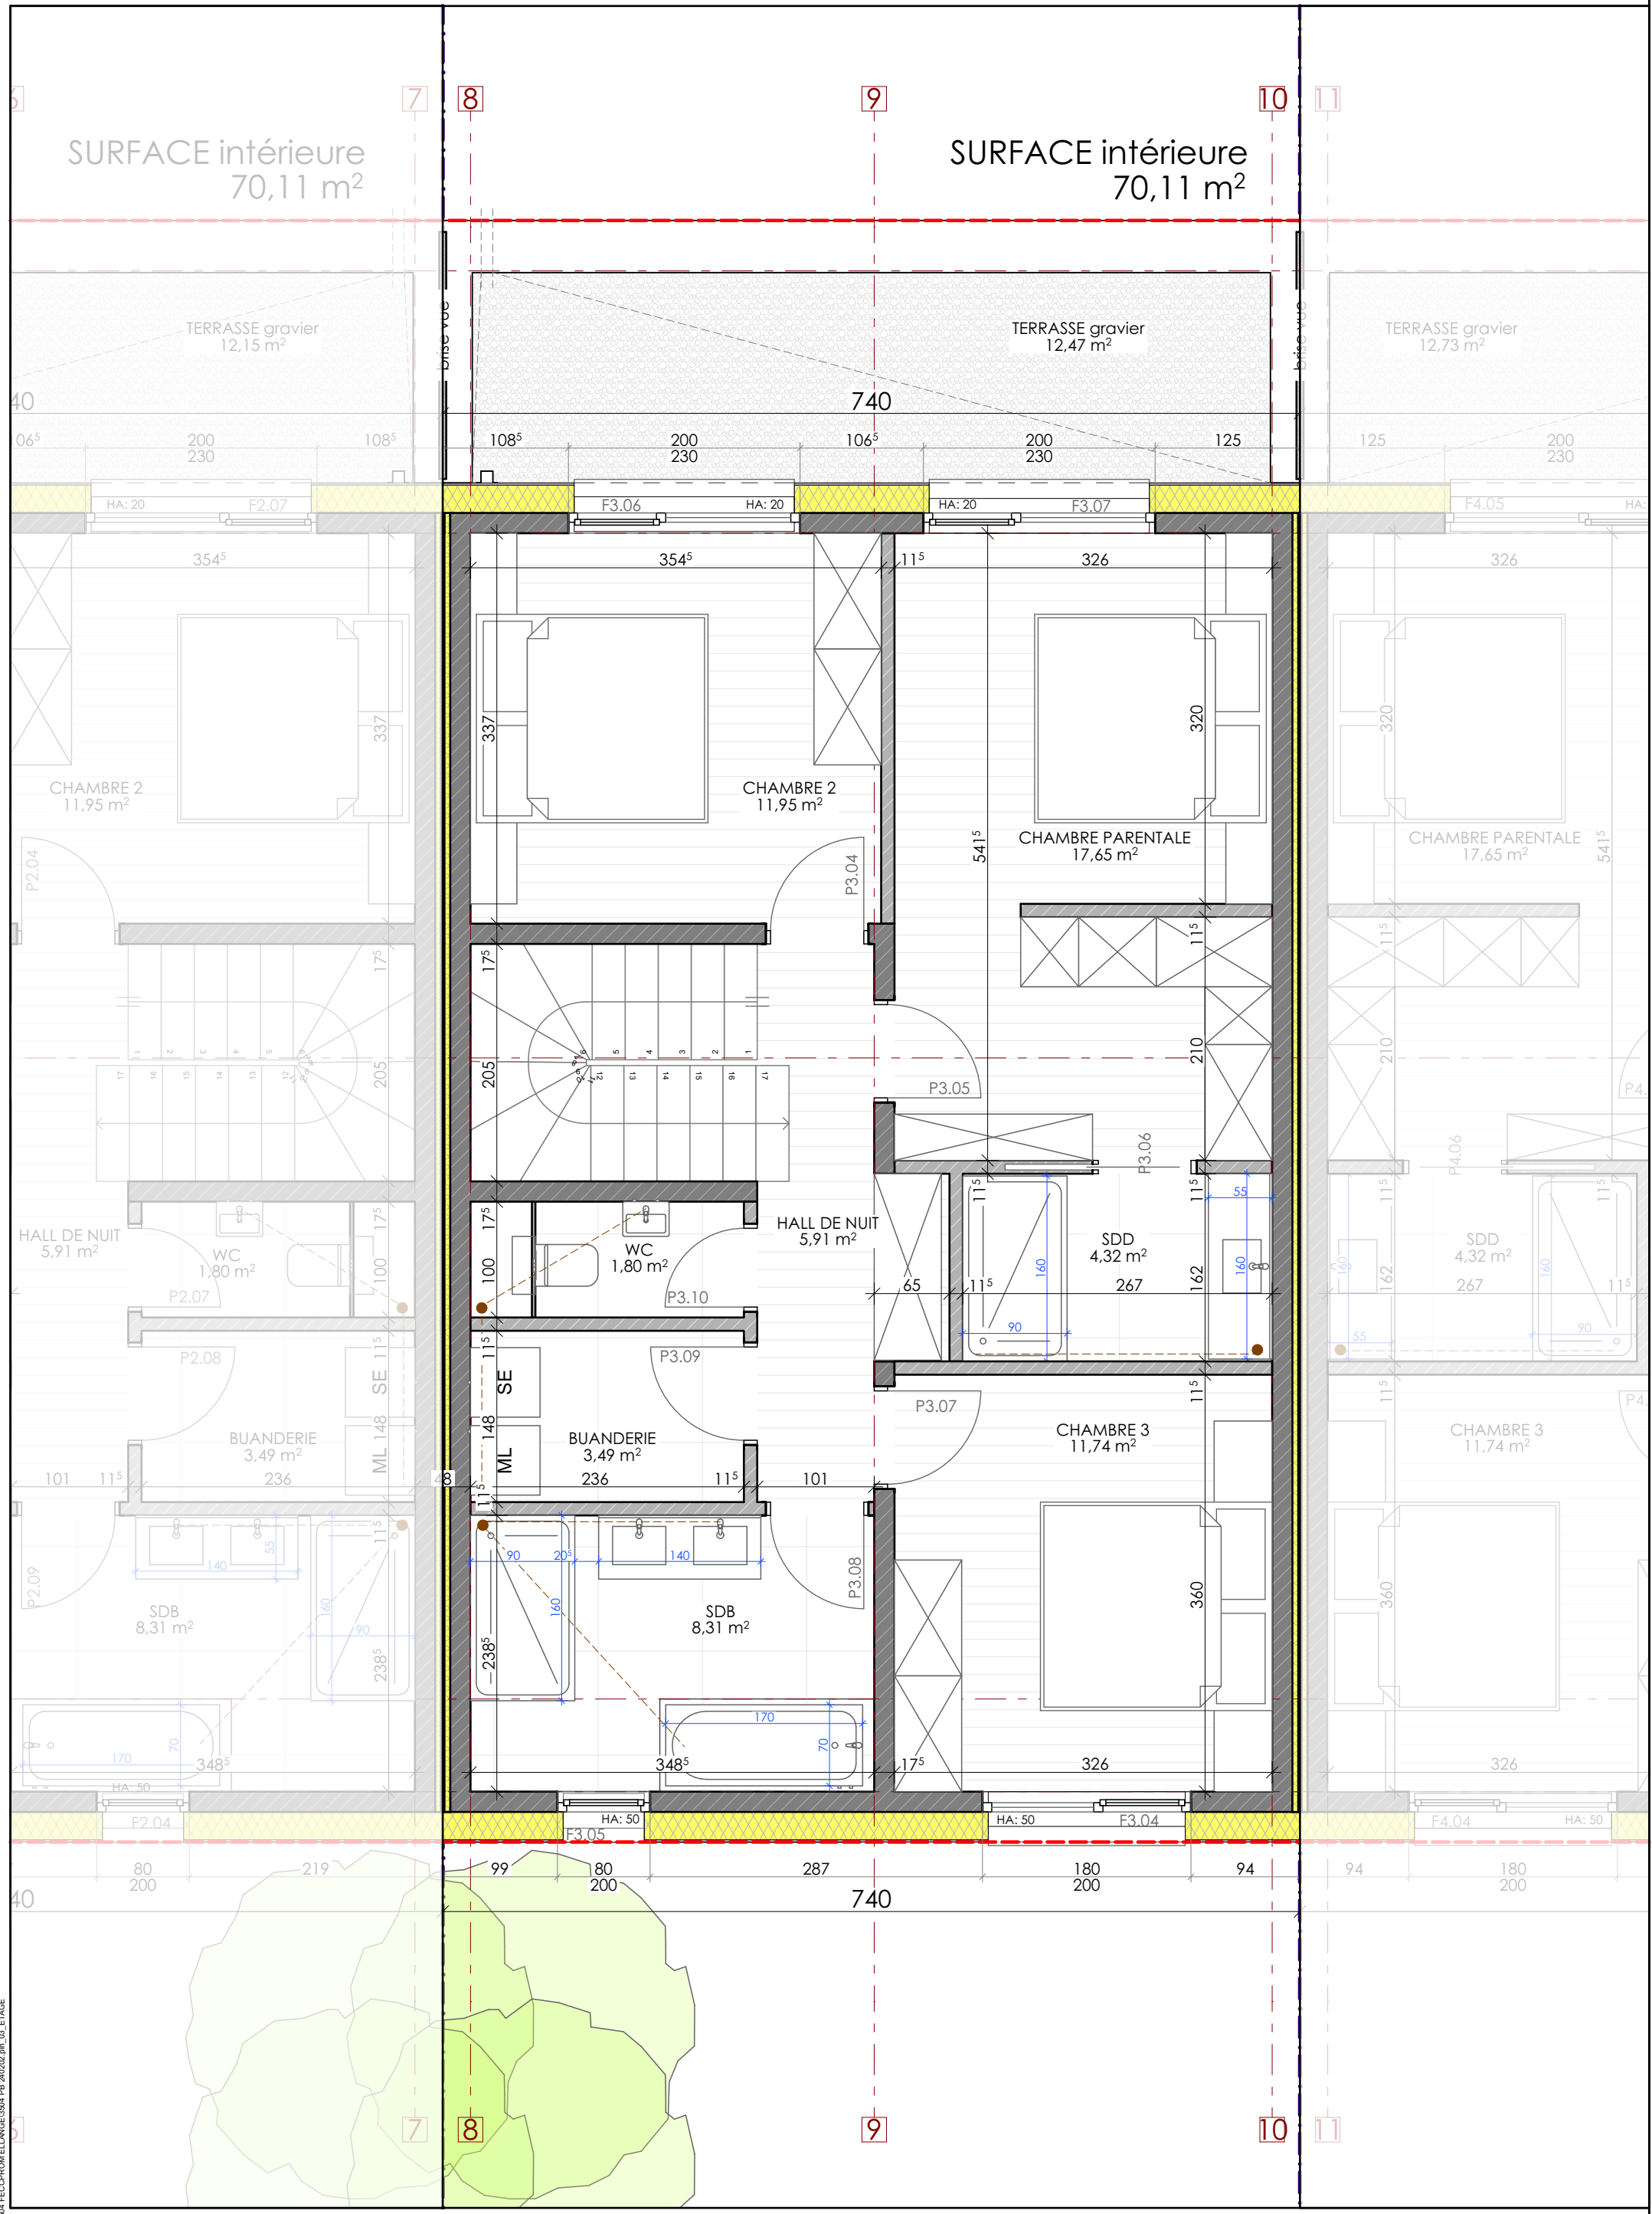


13, rue L-9640
 Laewert BOULAIDE
 Tél: 0035295 80 42
 Fax: 00352 95 96 34
 Email: office@abplus.lu

N° DU PROJET : **3504**
 DOSSIER : **PB**
 DATE : **04/03/2024**


MAITRE DE L'OUVRAGE :
FECCPROM
 56, rue de Cessange L-1320 LUXEMBOURG
 SITUATION DU CHANTIER:
 Rue du Cimetière L-5690 ELLANGE

Construction de 4 habitations unifamiliales en bande
ETAGE
 ECHELLE: **1:50**
3


04/03/2024 - PROJETS EN COURS/3504 - FECCPROM ELLANGE/3504 - PB 24/02/2024 - PL_03_ETAGE

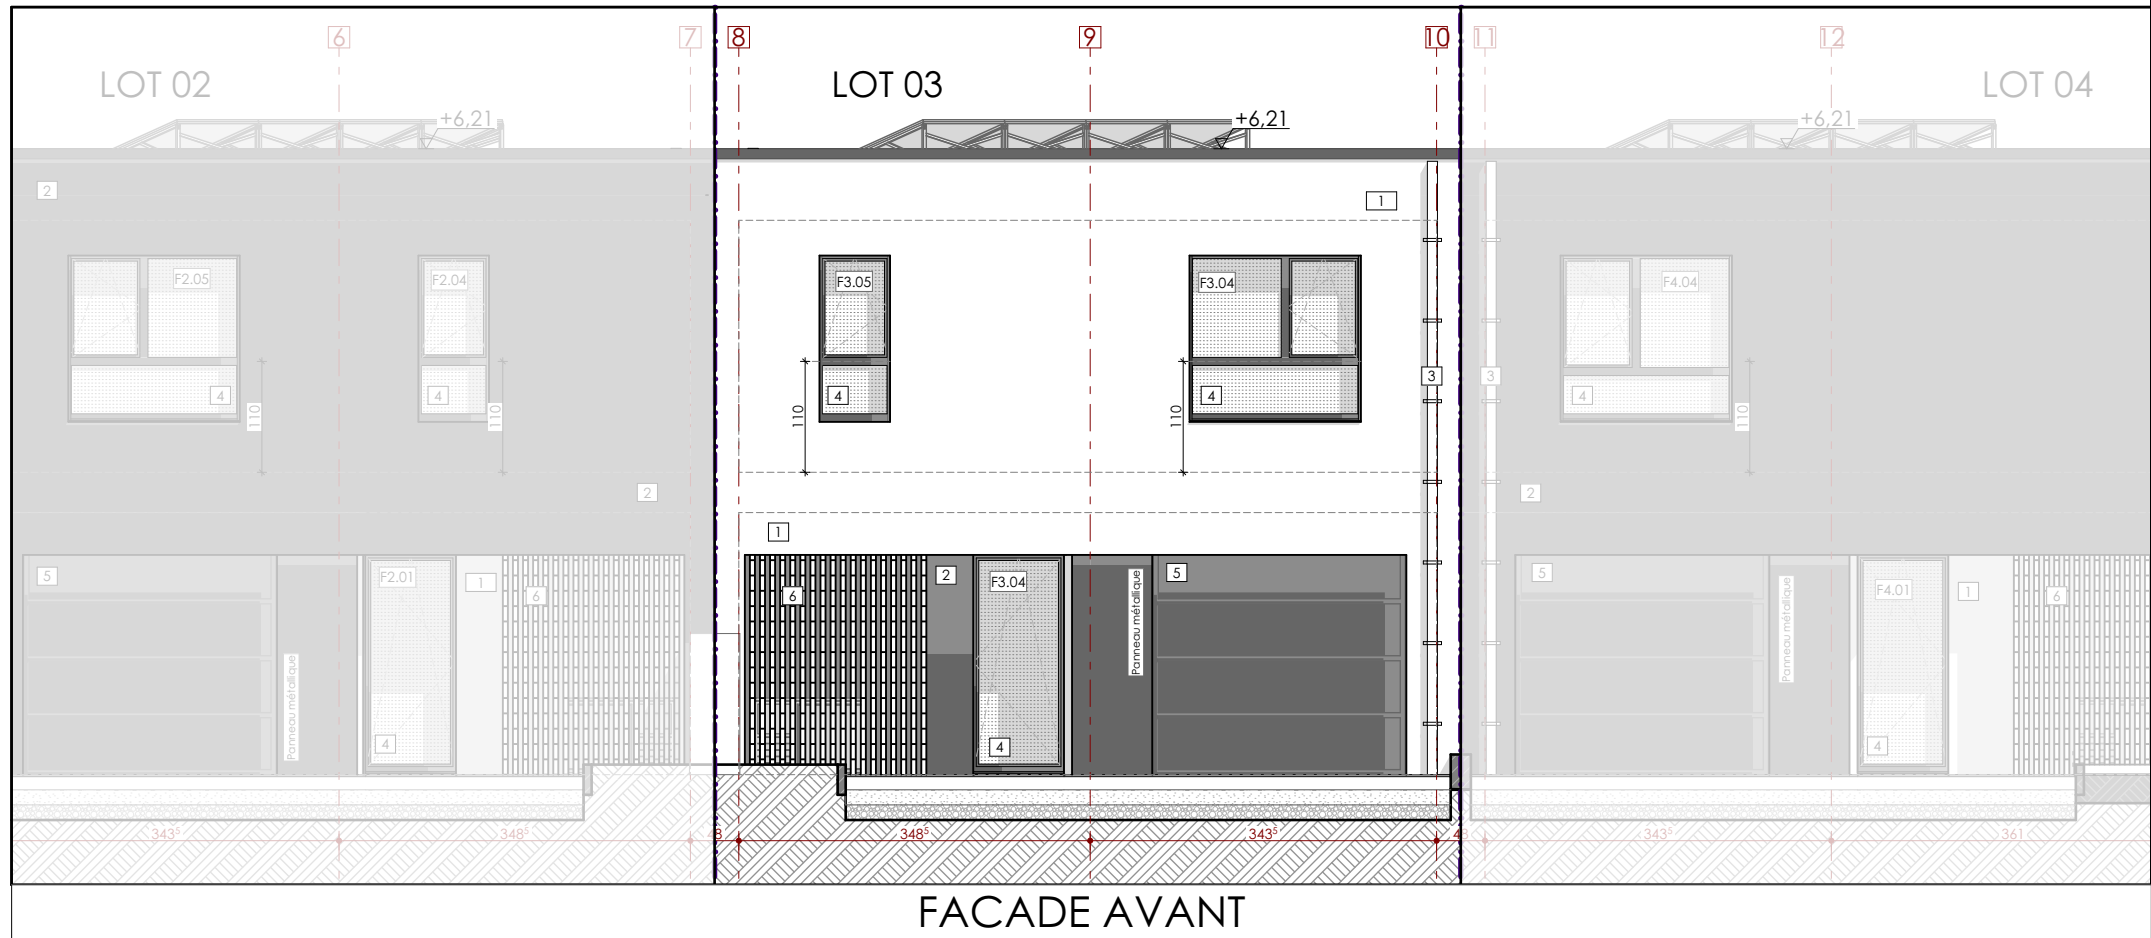

FACADE AVANT

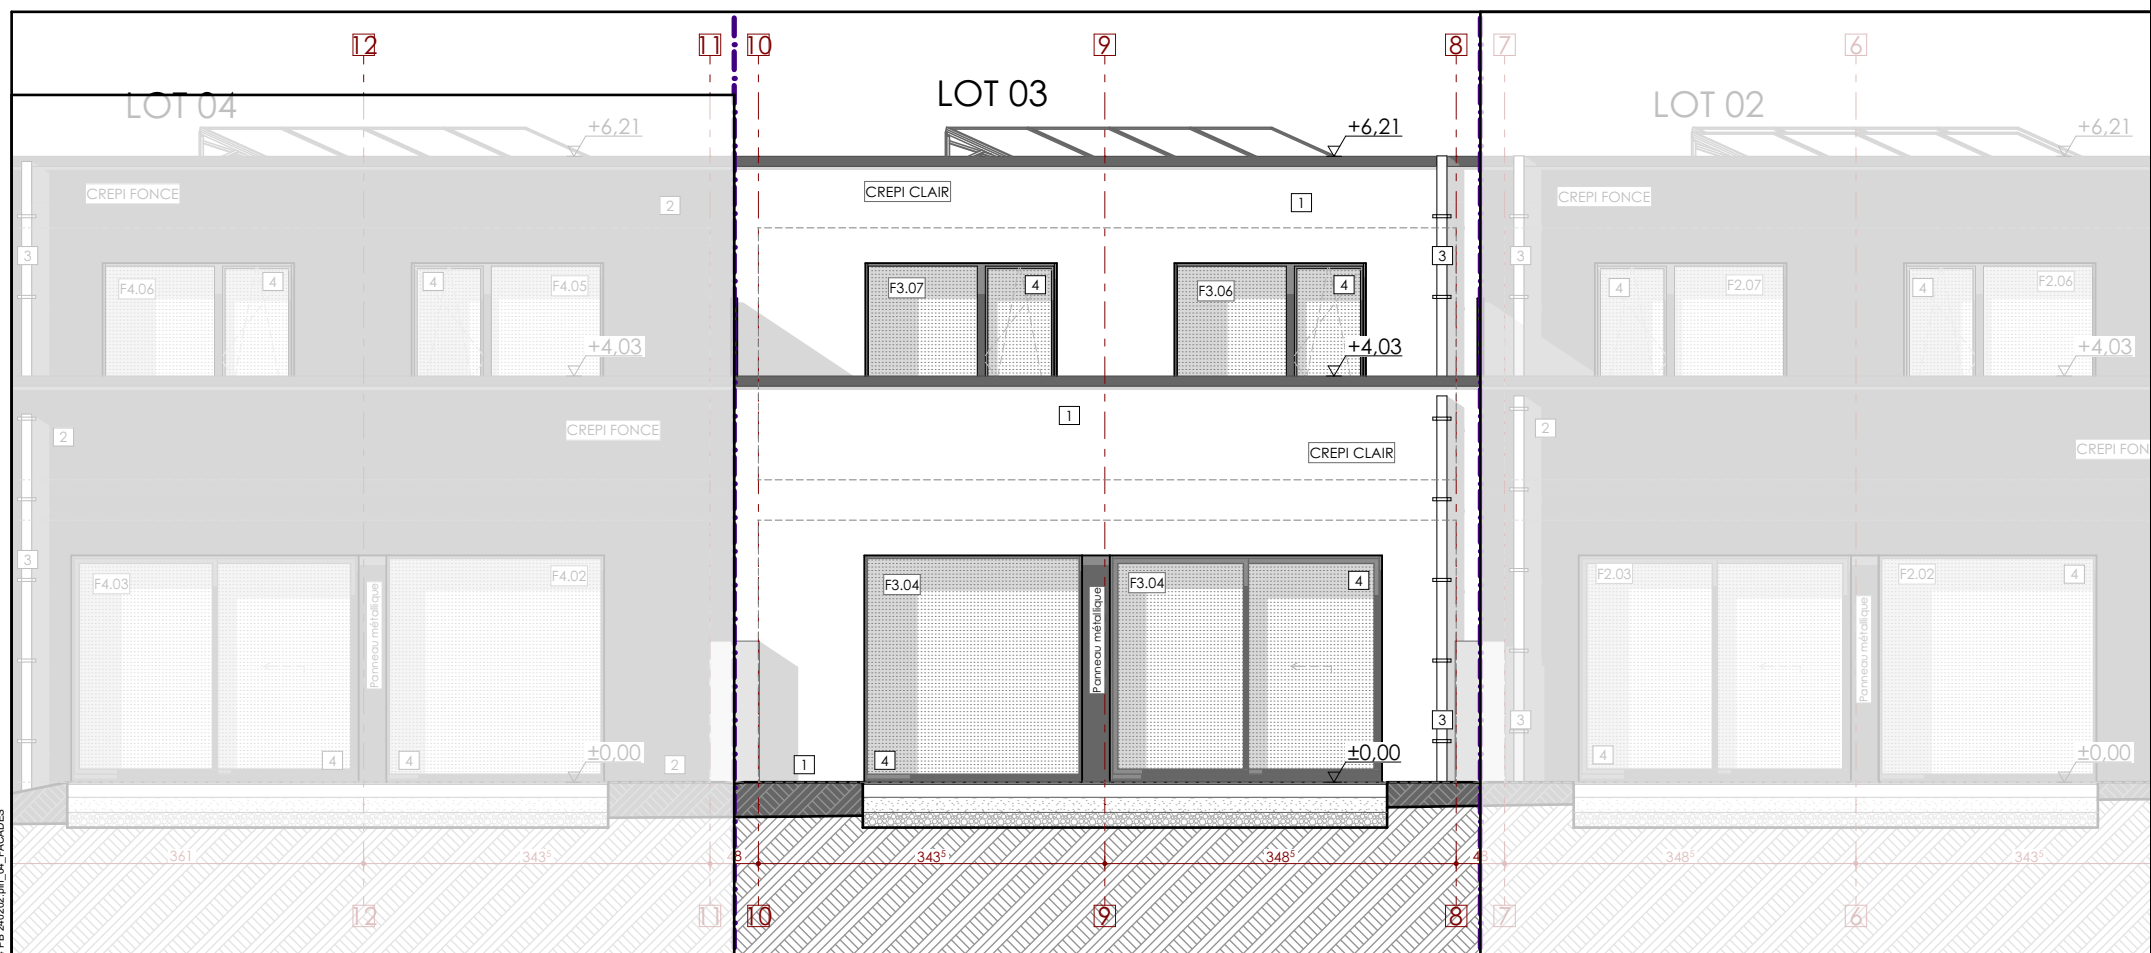

FACADE ARRIERE

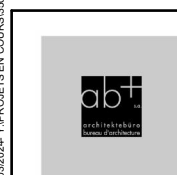

13, rue
L-9640
Tél:
Fax:
Email:

Laewert
BOULAIDE
0035295 80 42
00352 95 96 34
office@abplus.lu

N° DU PROJET : **3504**
DOSSIER : **PB**
DATE : **04/03/2024**

MAITRE DE L'OUVRAGE :
FECCPROM
56, rue de Cessange L-1320 LUXEMBOURG


SITUATION DU CHANTIER:
Rue du Cimetière L-5690 ELLANGE

Construction de 4 habitations unifamiliales en bande


FACADES

ECHELLE:
1:75


4

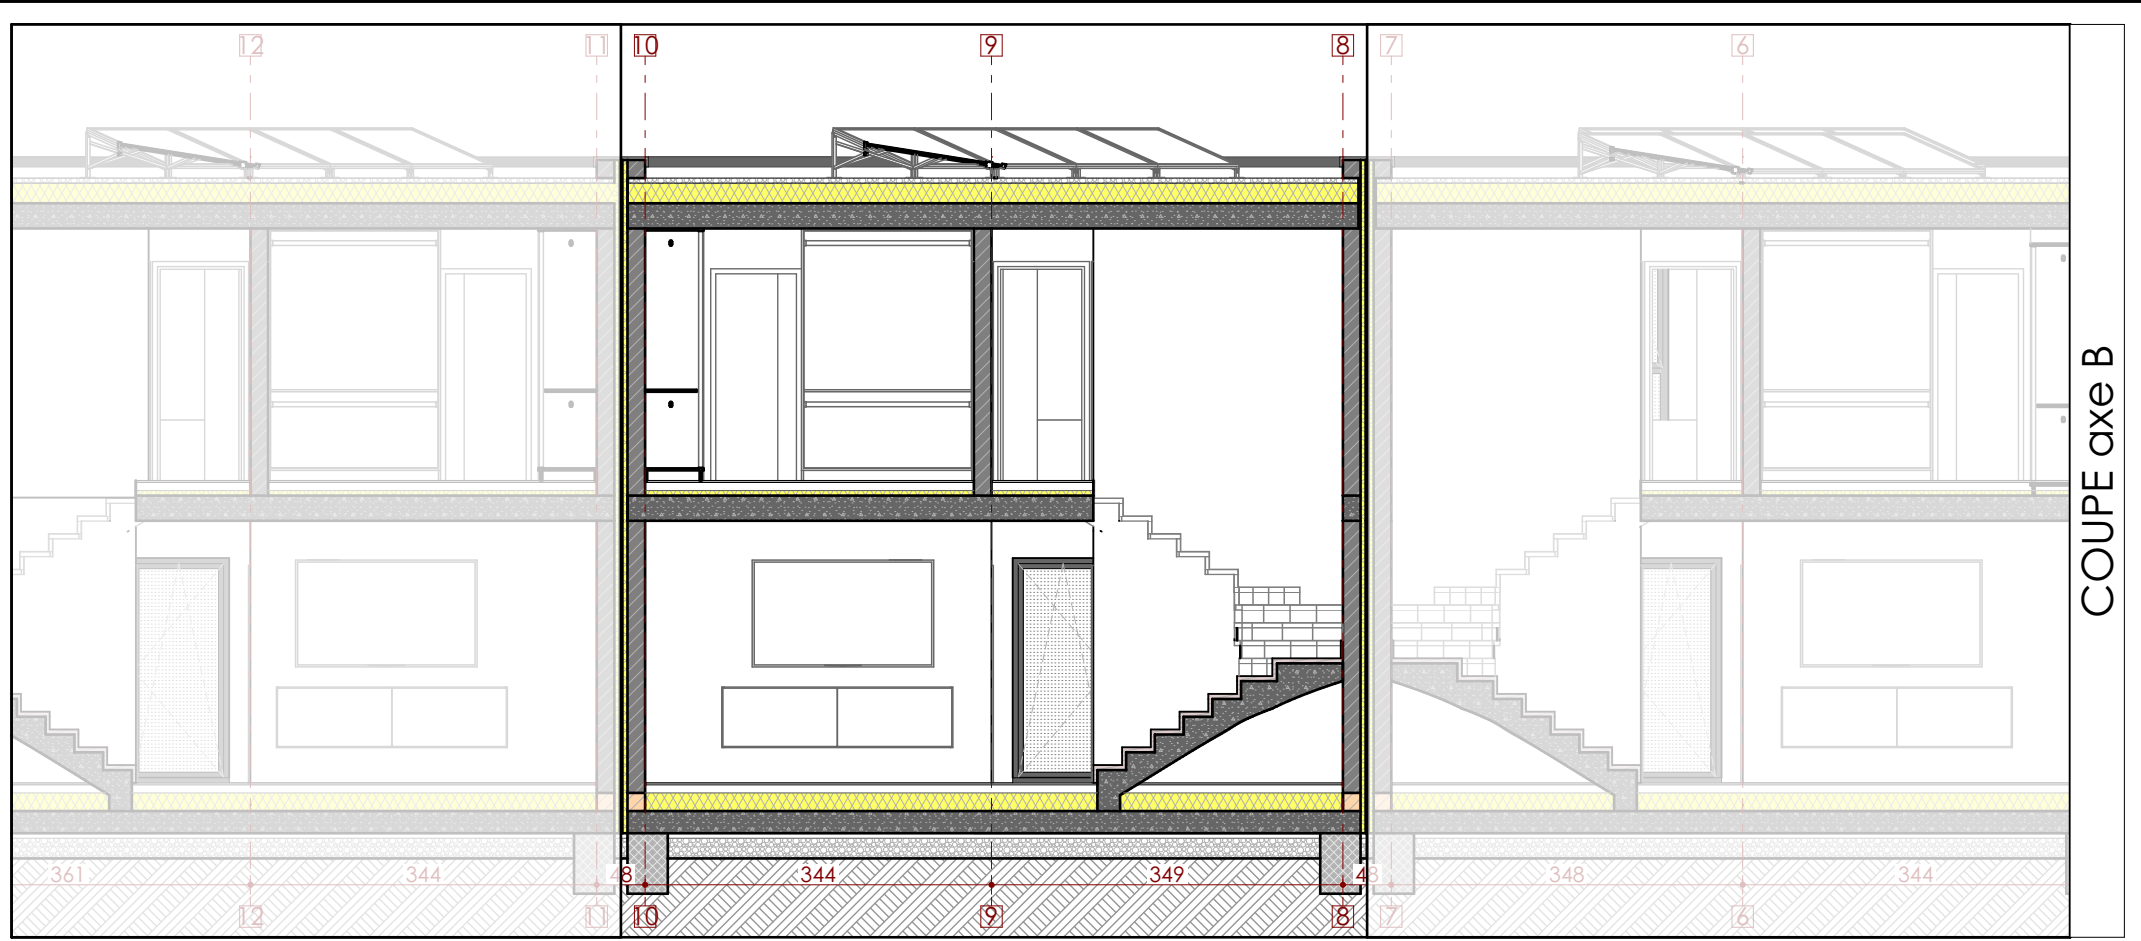

COUPE axe B

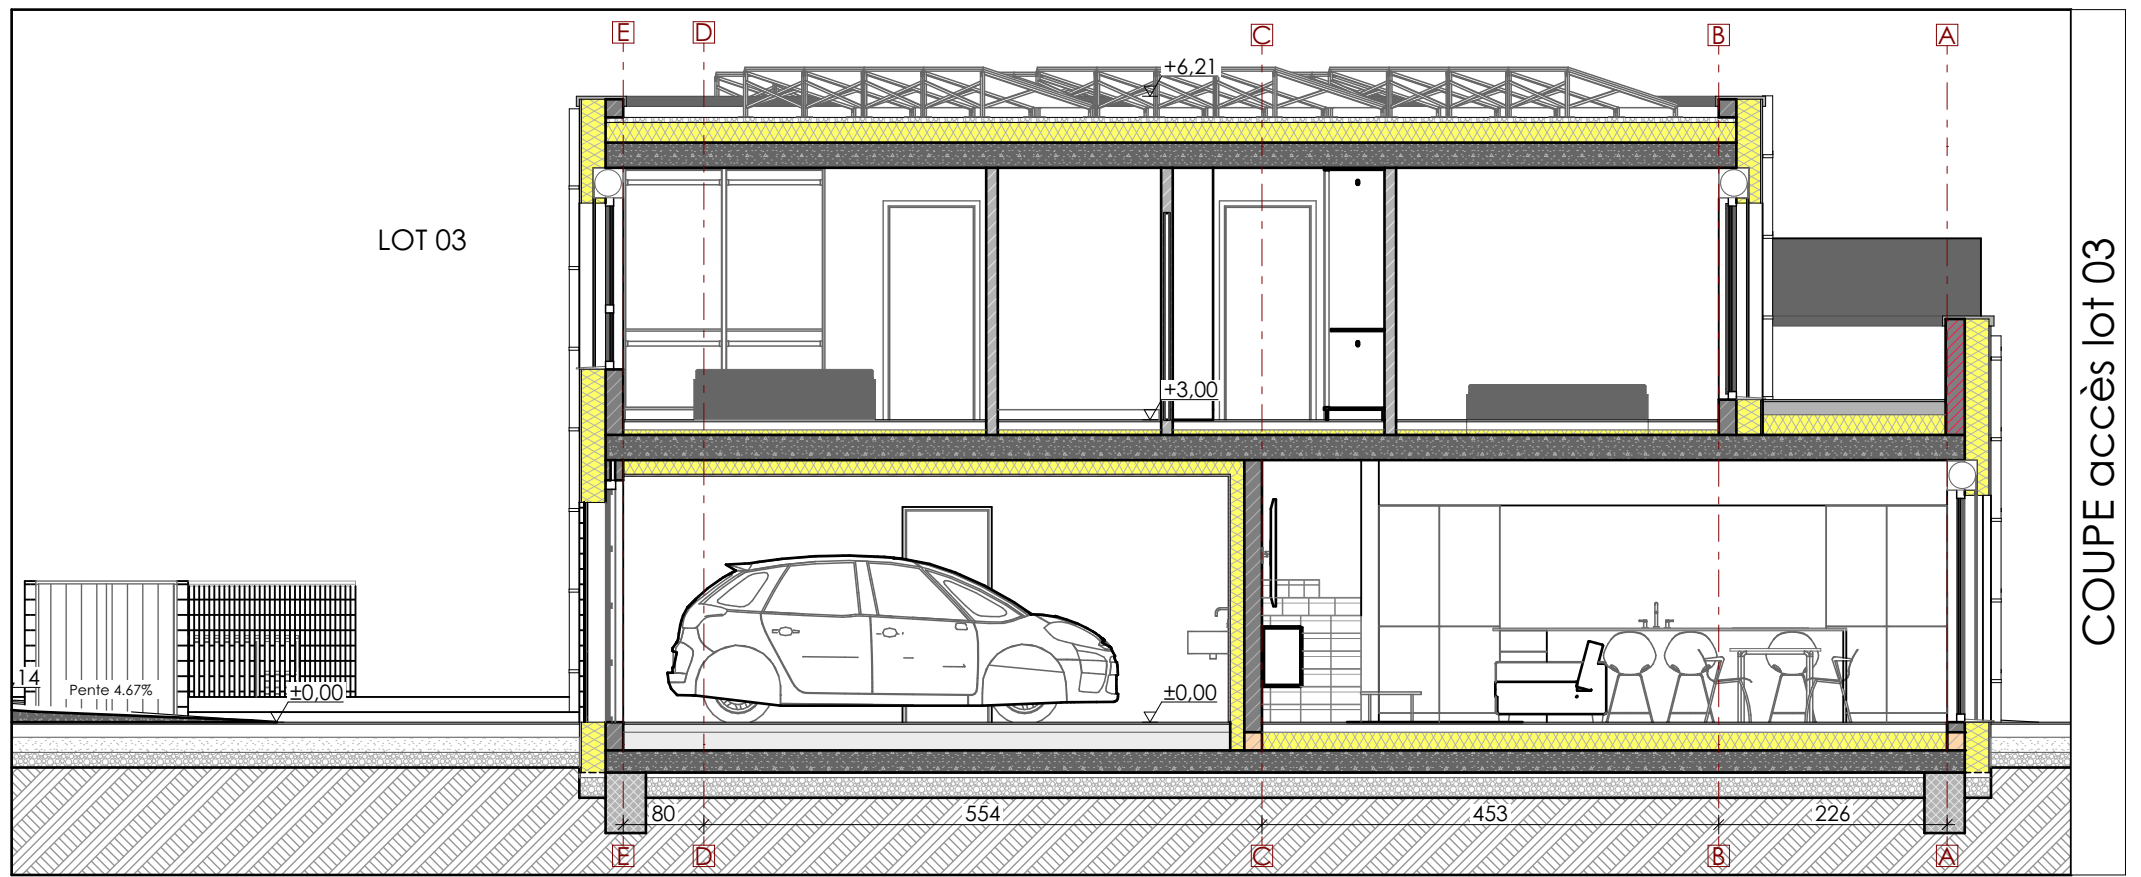

COUPE accès lot 03

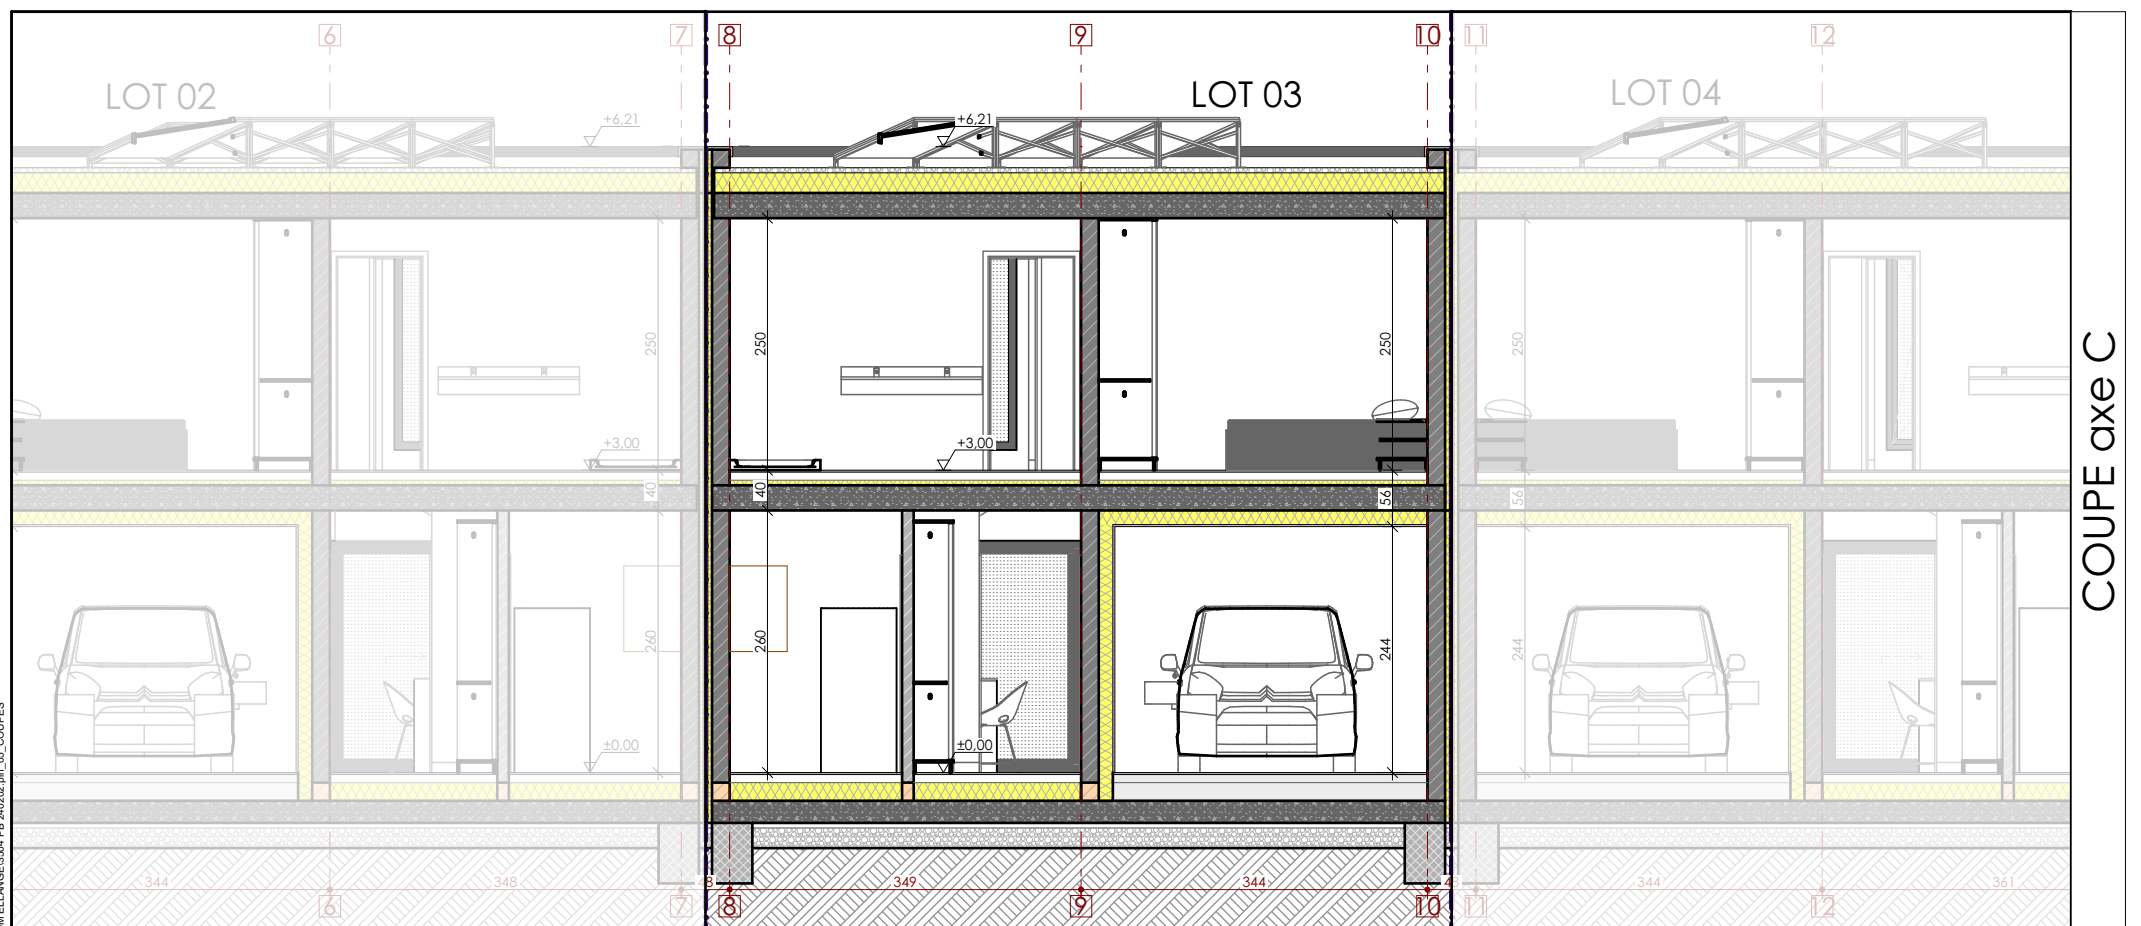

COUPE axe C

	13, rue L-9640 Tél: 0035295 80 42 Fax: 00352 95 96 34 Email: office@abplus.lu	Laewert BOULAIDE 0035295 80 42 00352 95 96 34 office@abplus.lu	N° DU PROJET : 3504 DOSSIER : PB DATE : 04/03/2024	MAITRE DE L'OUVRAGE : FECCPROM 56, rue de Cessange L-1320 LUXEMBOURG SITUATION DU CHANTIER: Rue du Cimetière L-5690 ELLANGE	Construction de 4 habitations unifamiliales en bande	
					COUPES	
					ECHELLE : 1:75	5

04/03/2024 - PROJETS EN COURS/304 FECCPROM ELLANGE/304 PB 202402.pl_06_COUPES