



SOUS-SOL

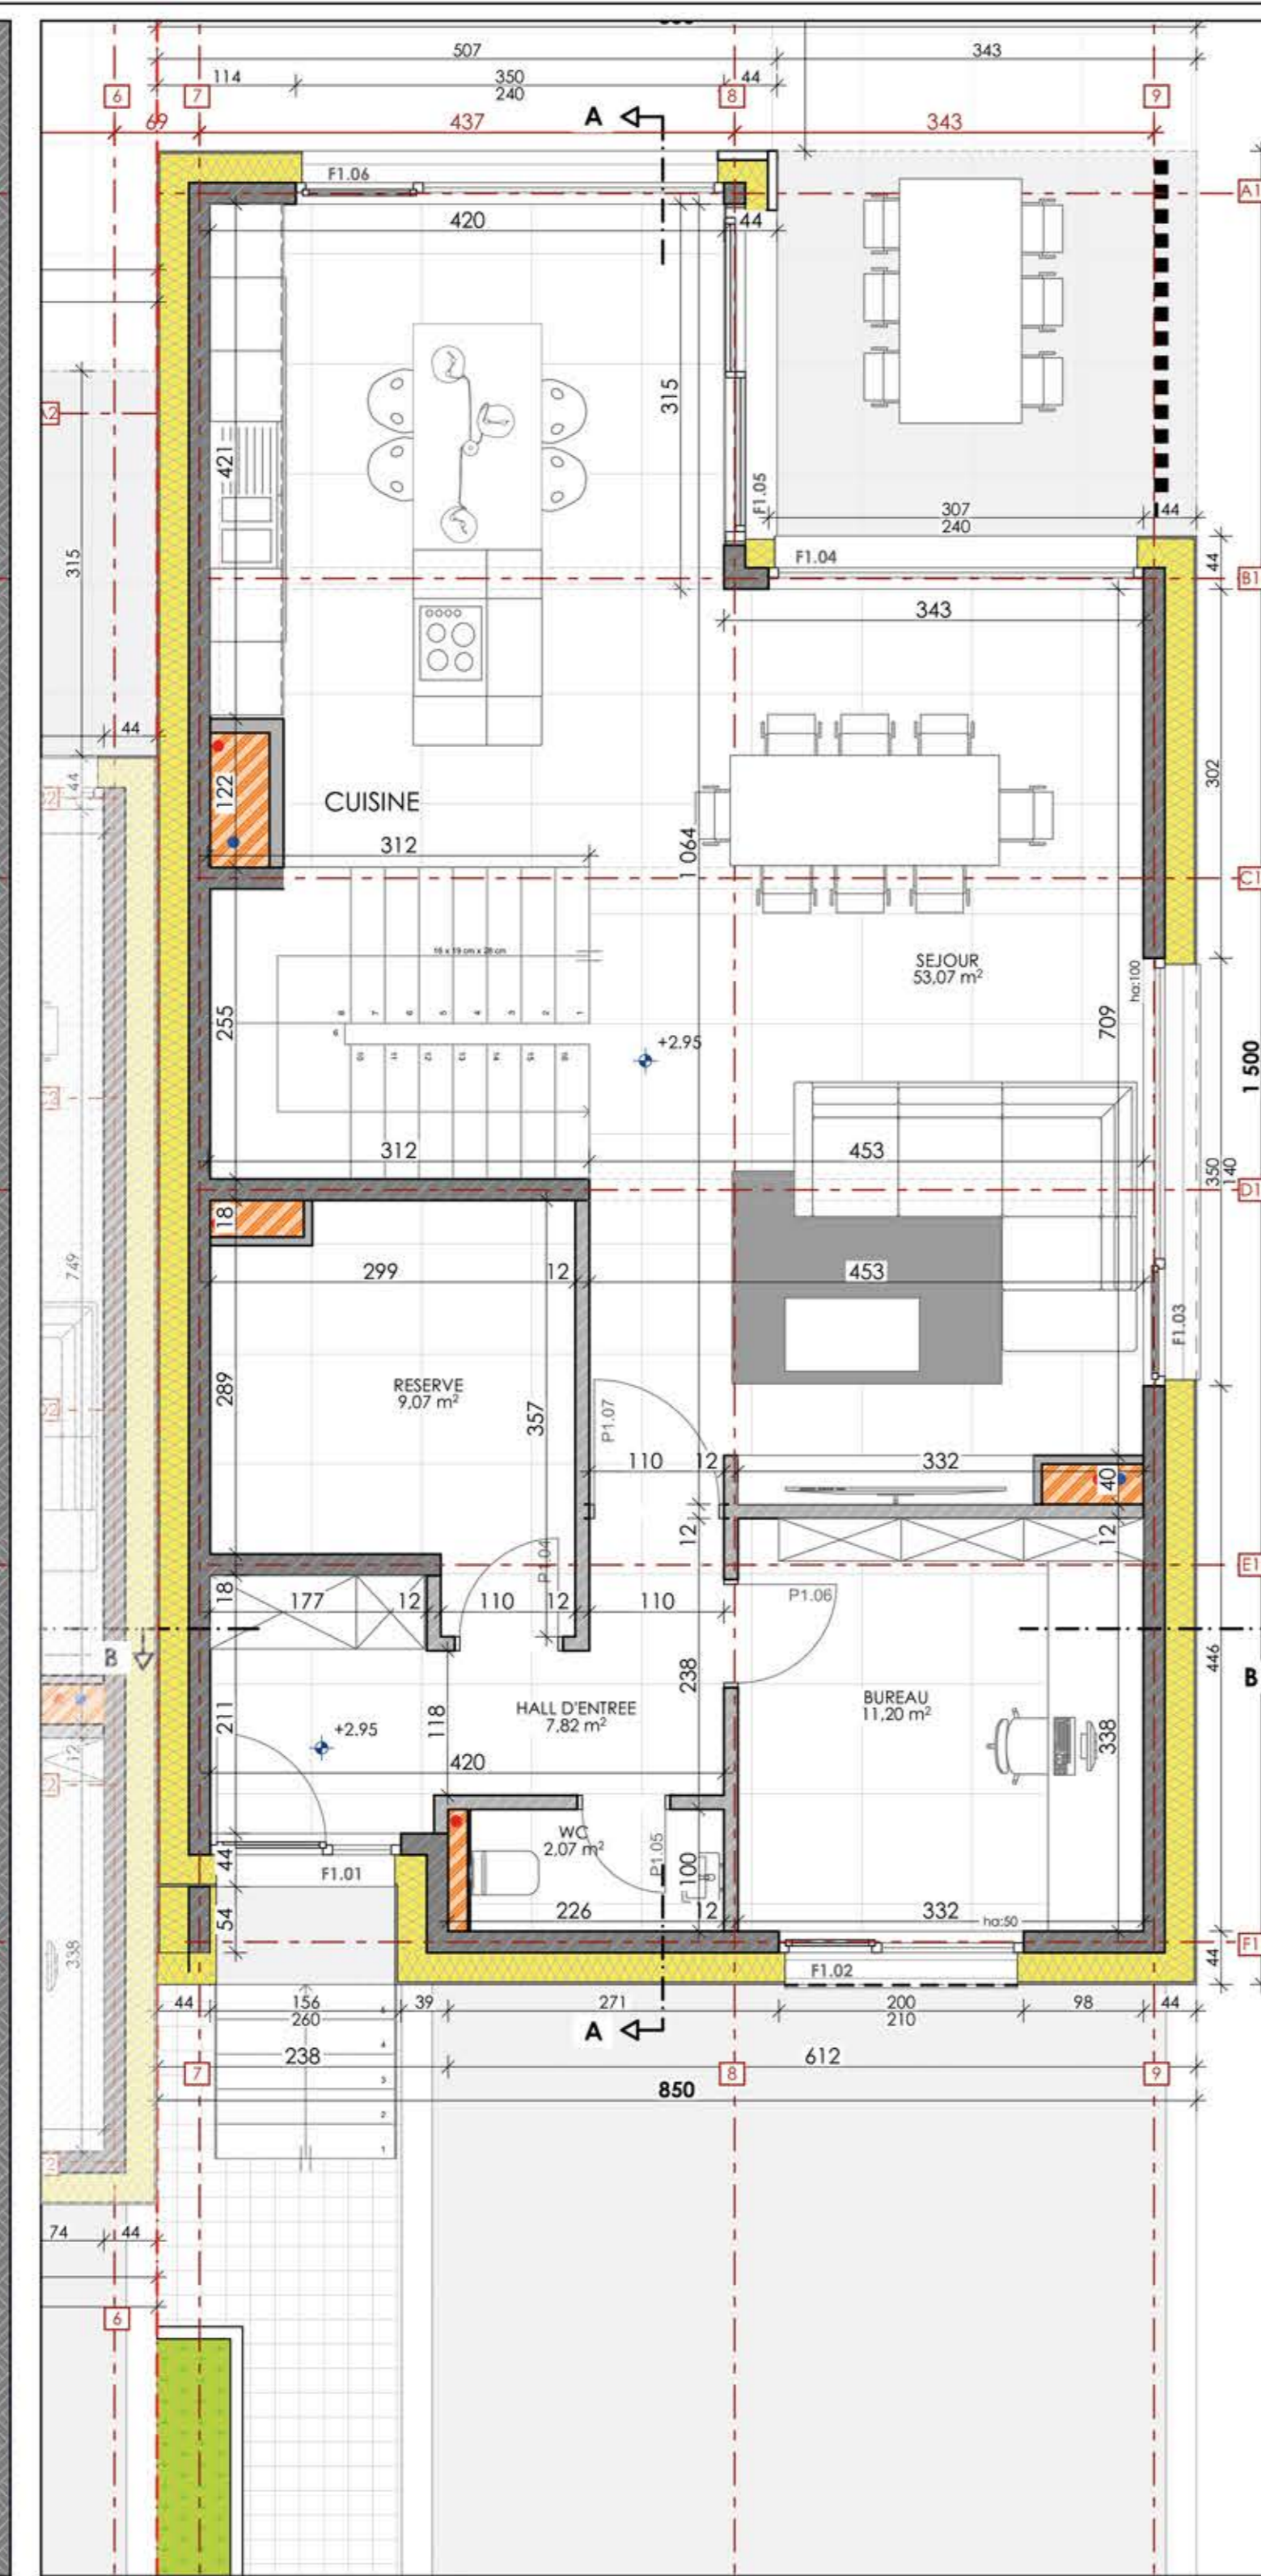


REZ-DE-CHAUSSEE

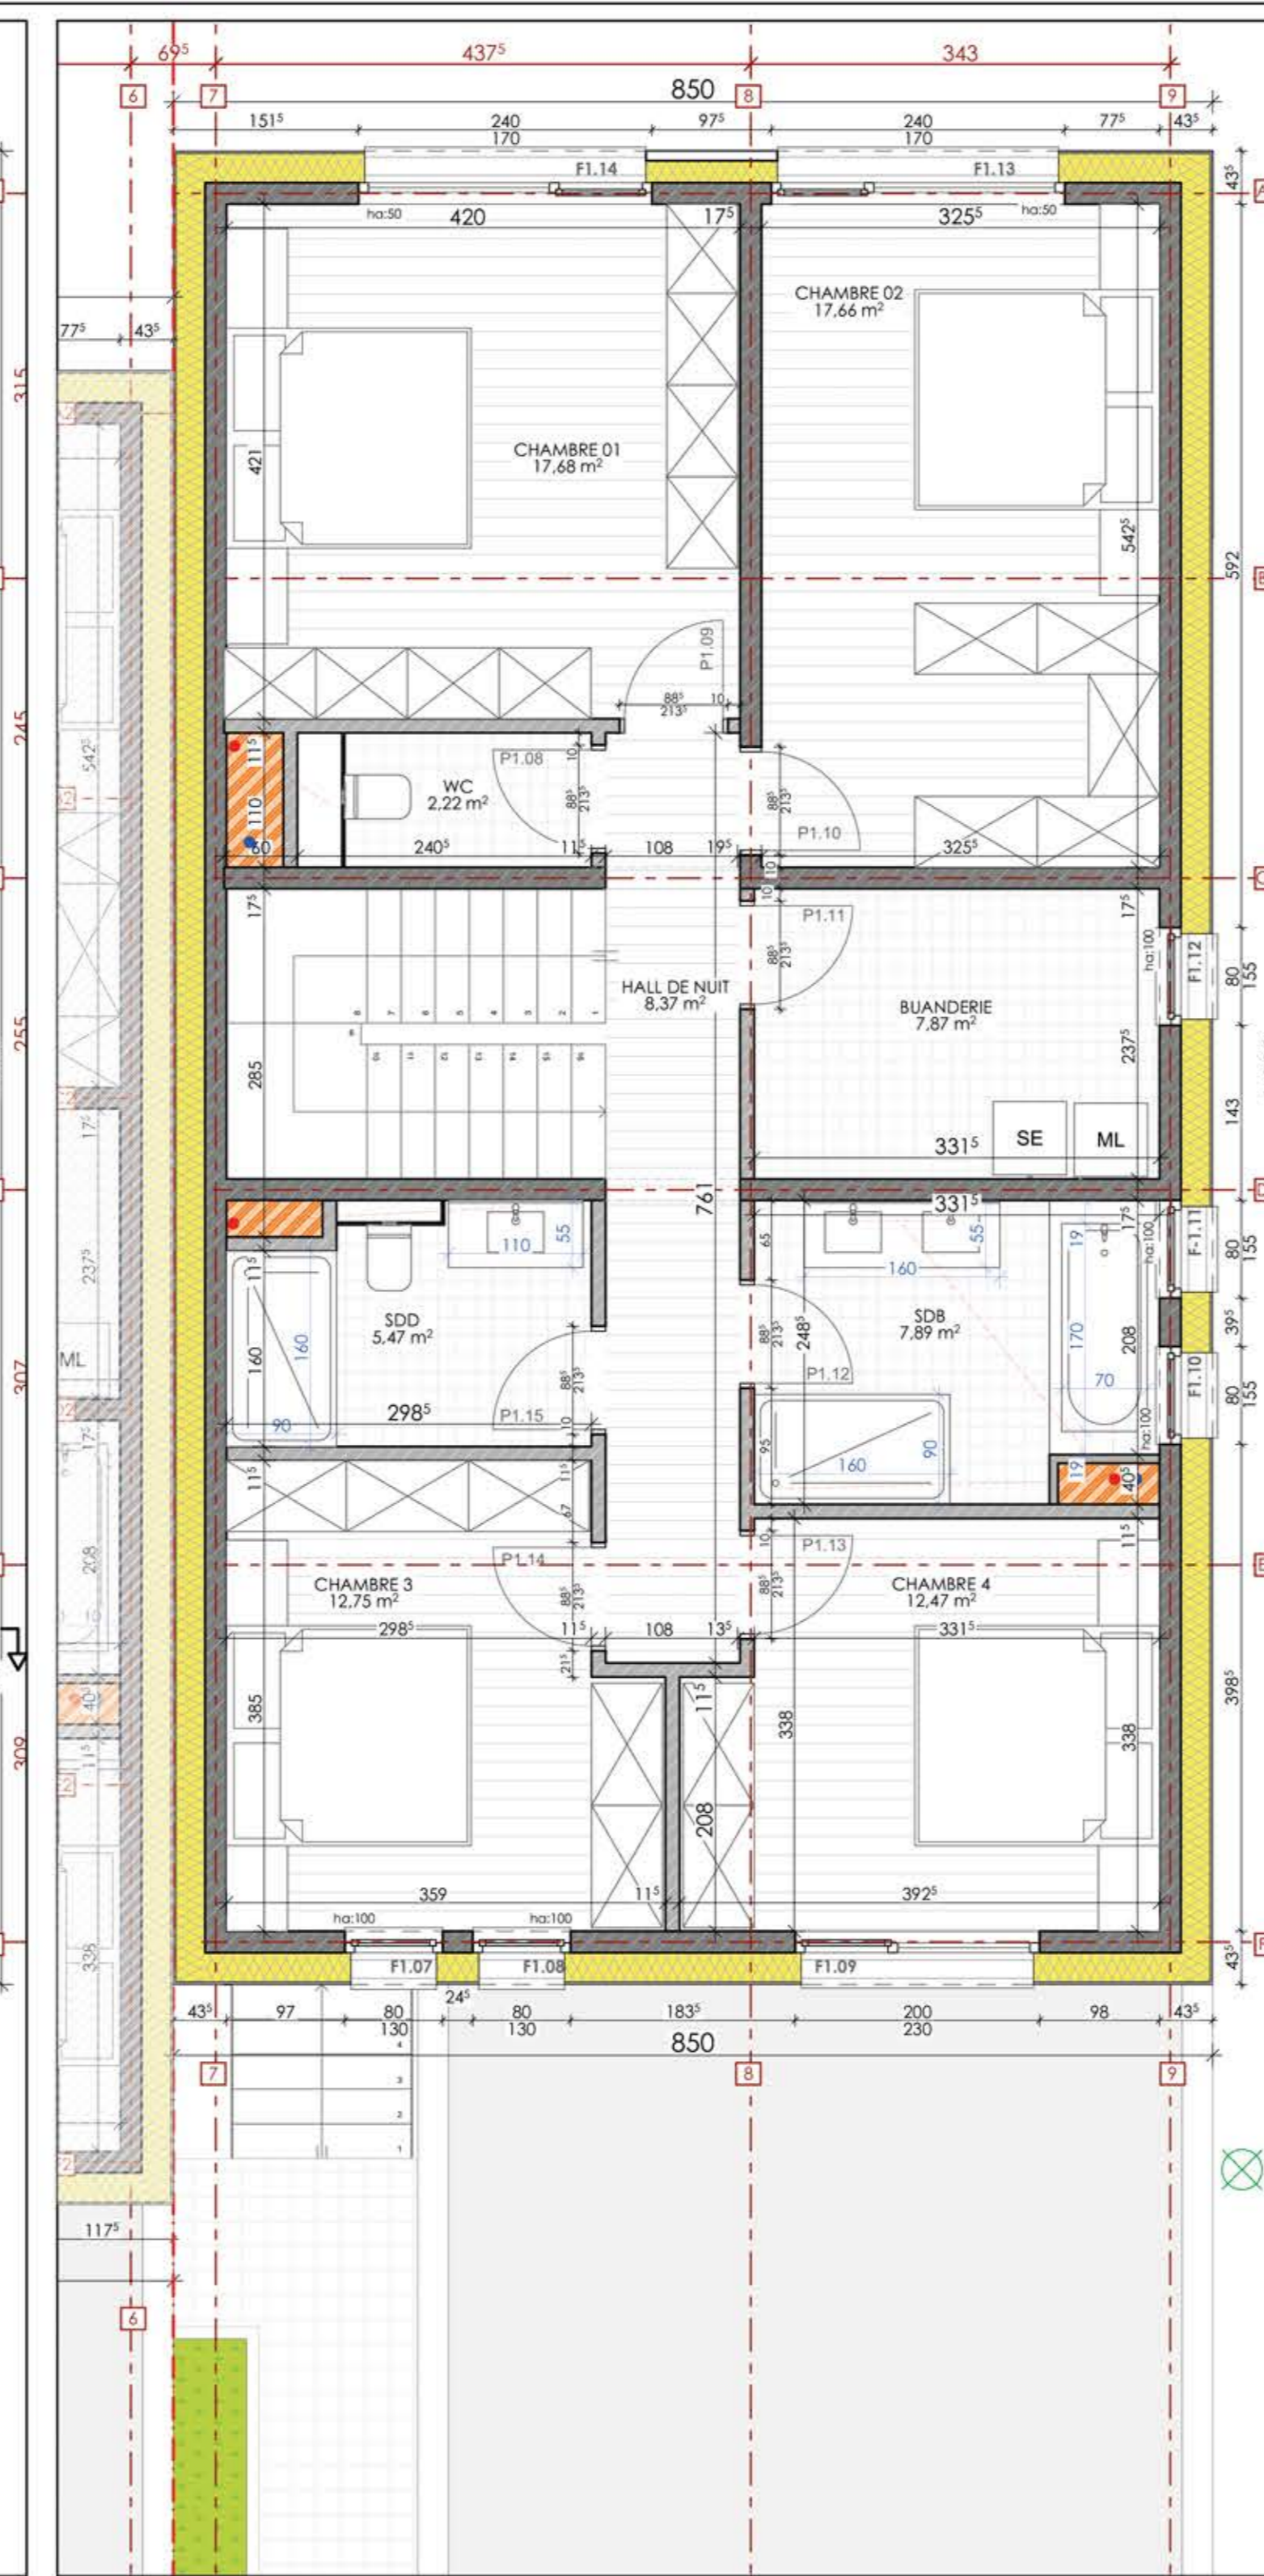

ETAGE



FACADE ARRIERE

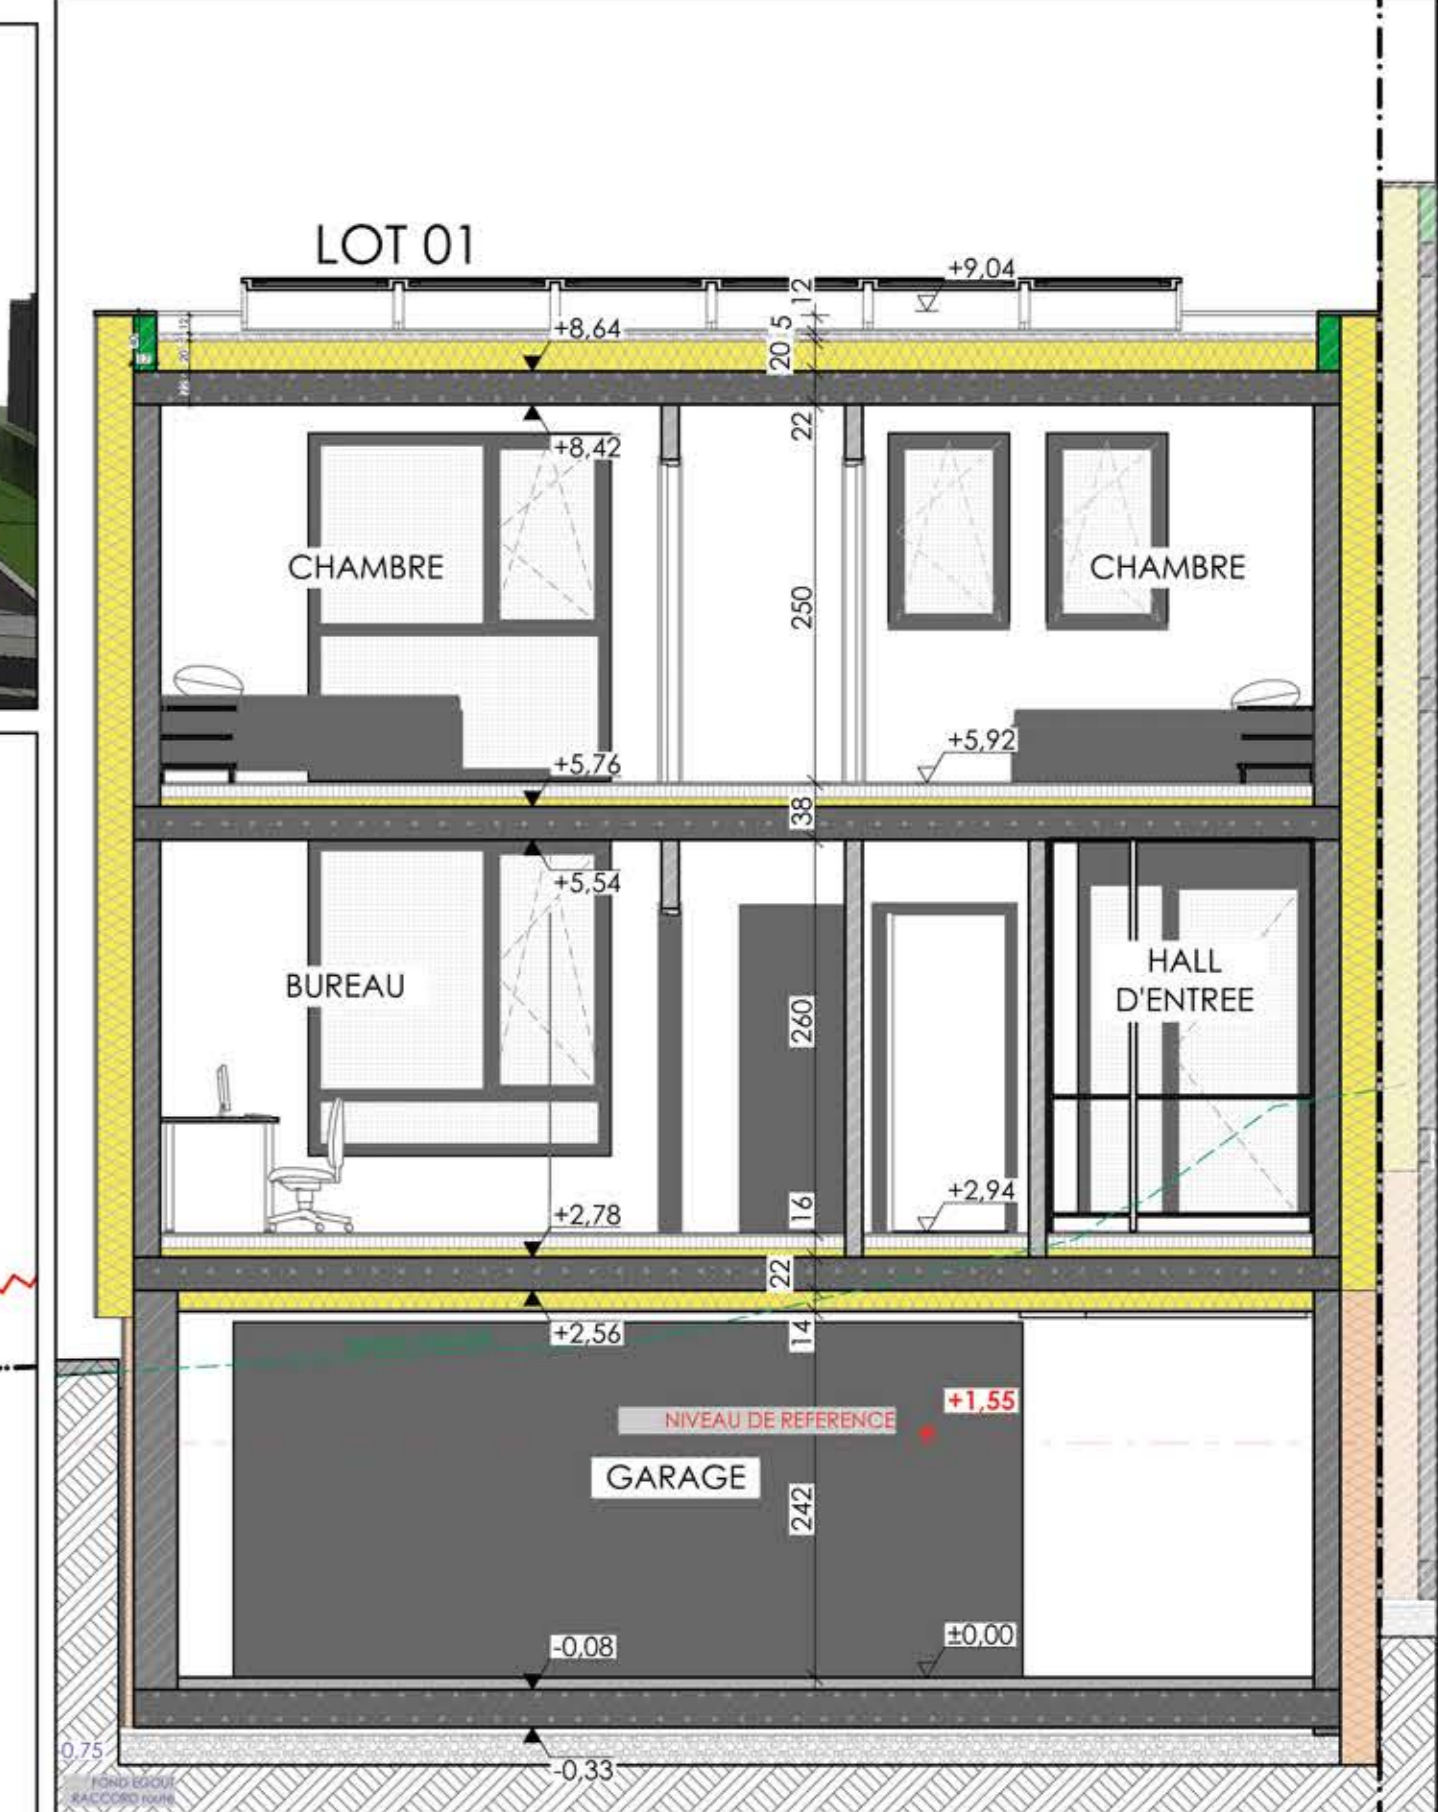


COUPE BB



FACADE DROITE

- Légende des matériaux**
- 1 Enduit de façade de ton blanc cassé
  - 2 Enduit de façade de ton gris foncé
  - 3 Menuiseries extérieures de ton gris foncé
  - 4 Panneau sandwich entre châssis
  - 5 Porte de garage sectionnelle ton idem menuiseries extérieures
  - 6 Garde-corps métallique
  - 7 Mur de soutènement en béton vu
  - 8 Claustra métallique

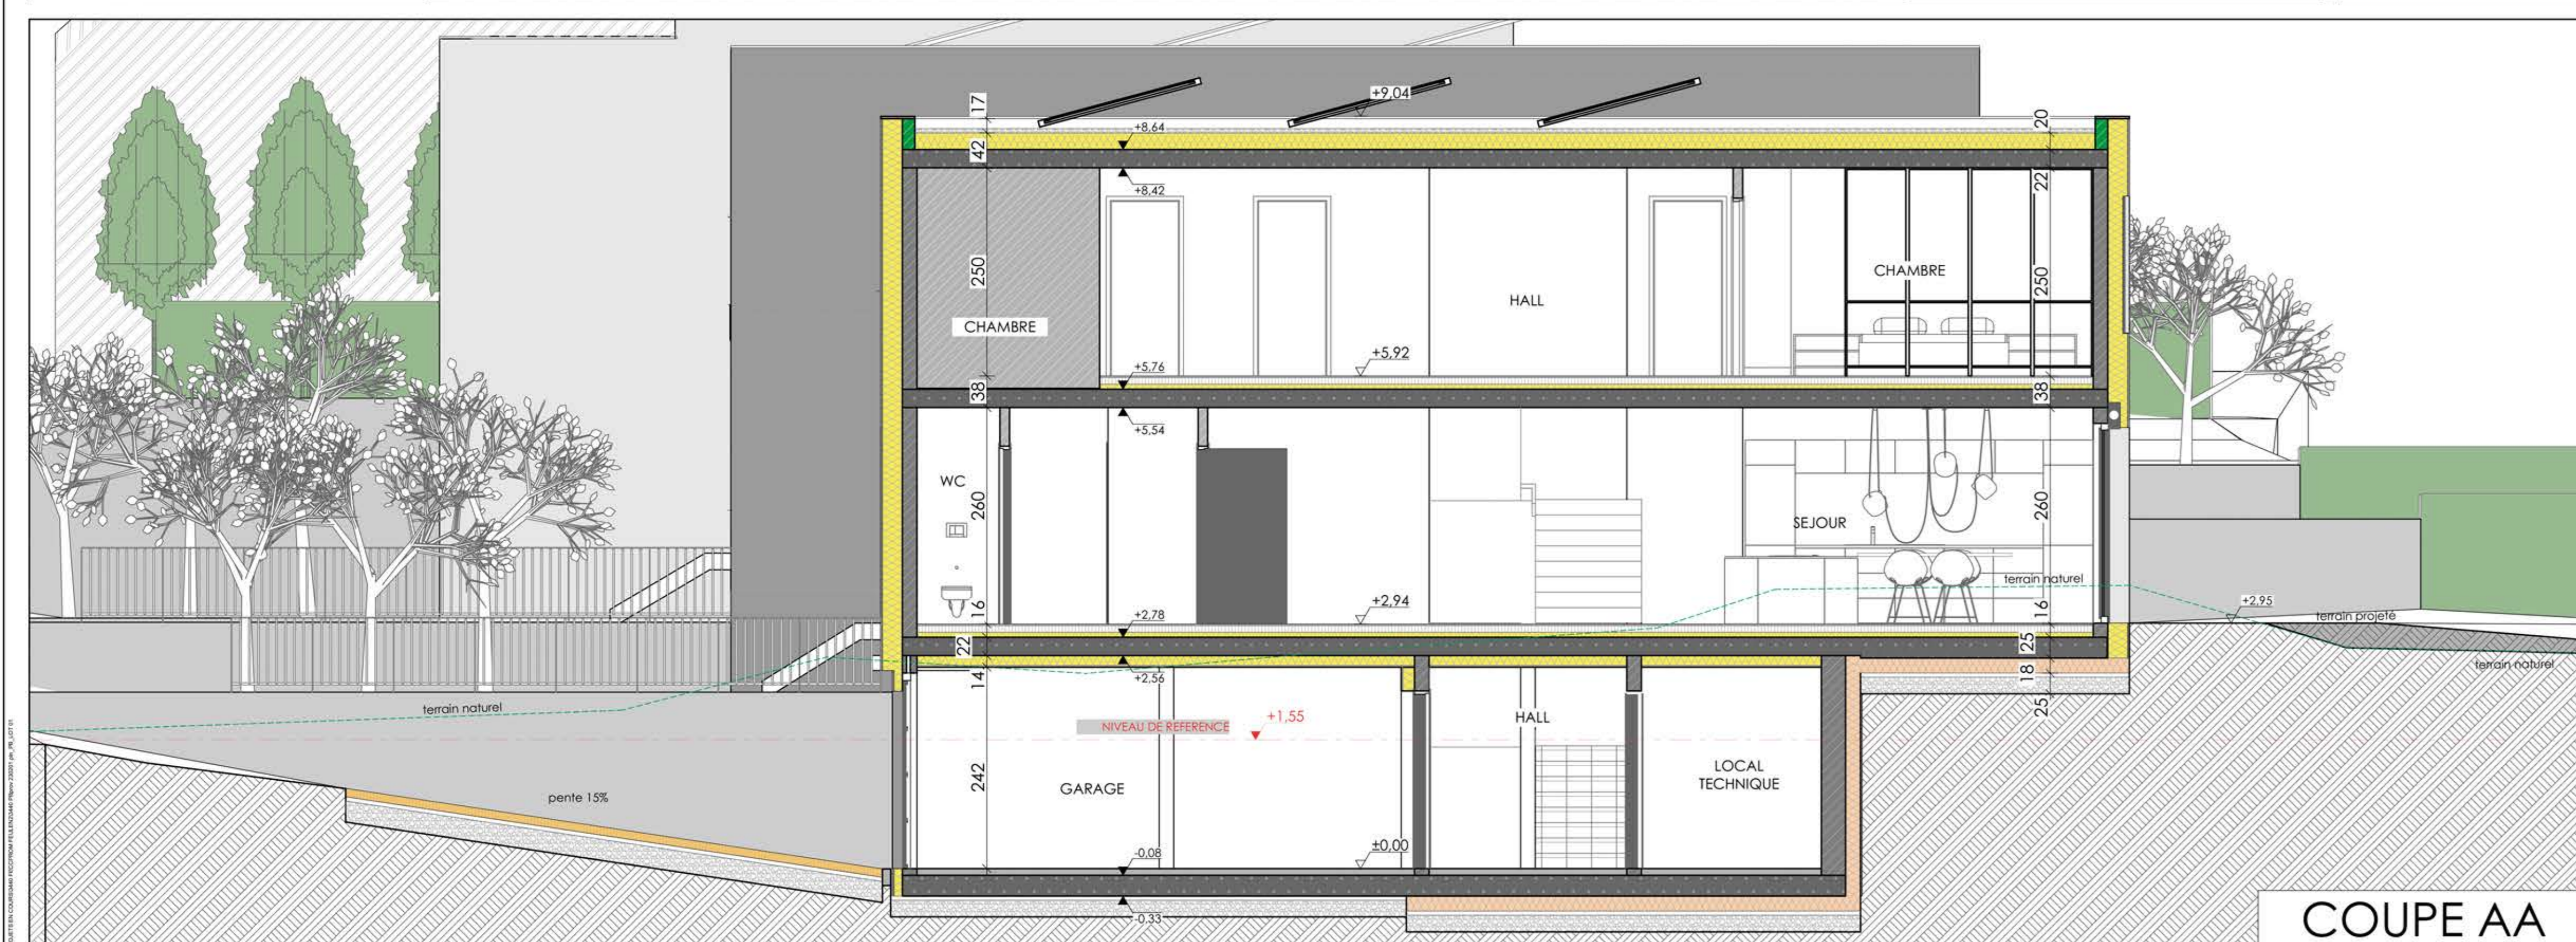

COUPE AA



IMPLANTATION