




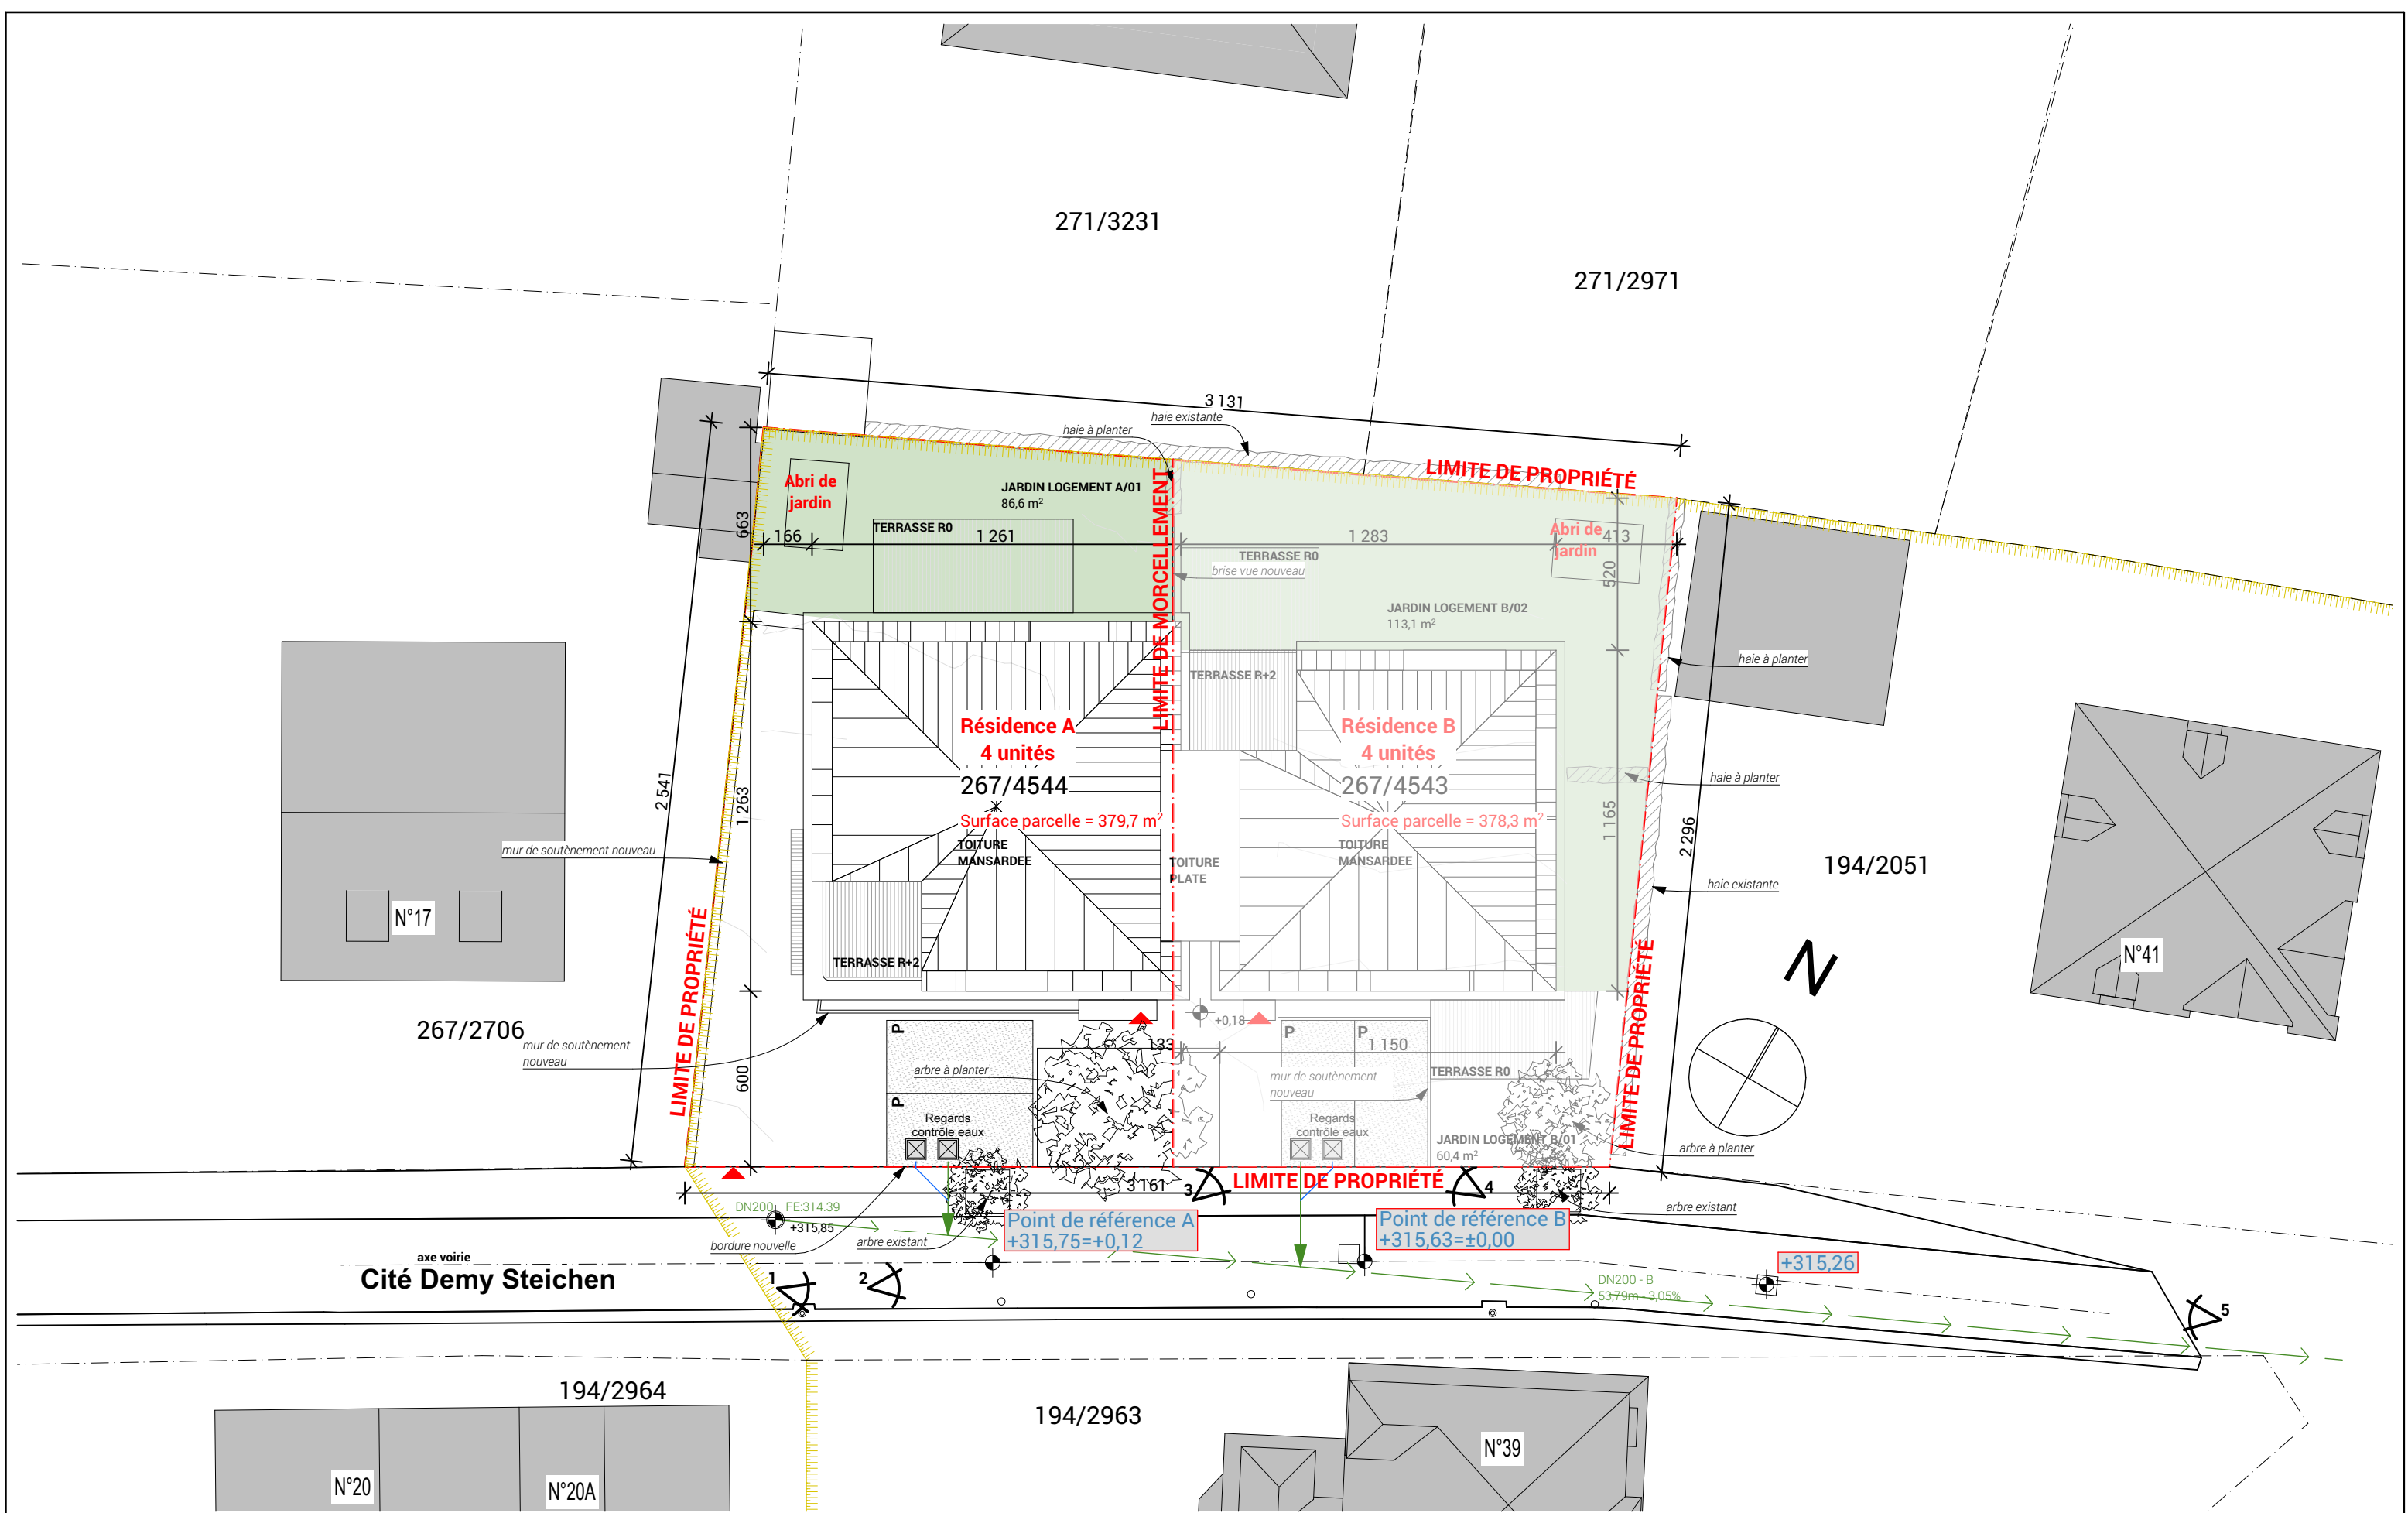


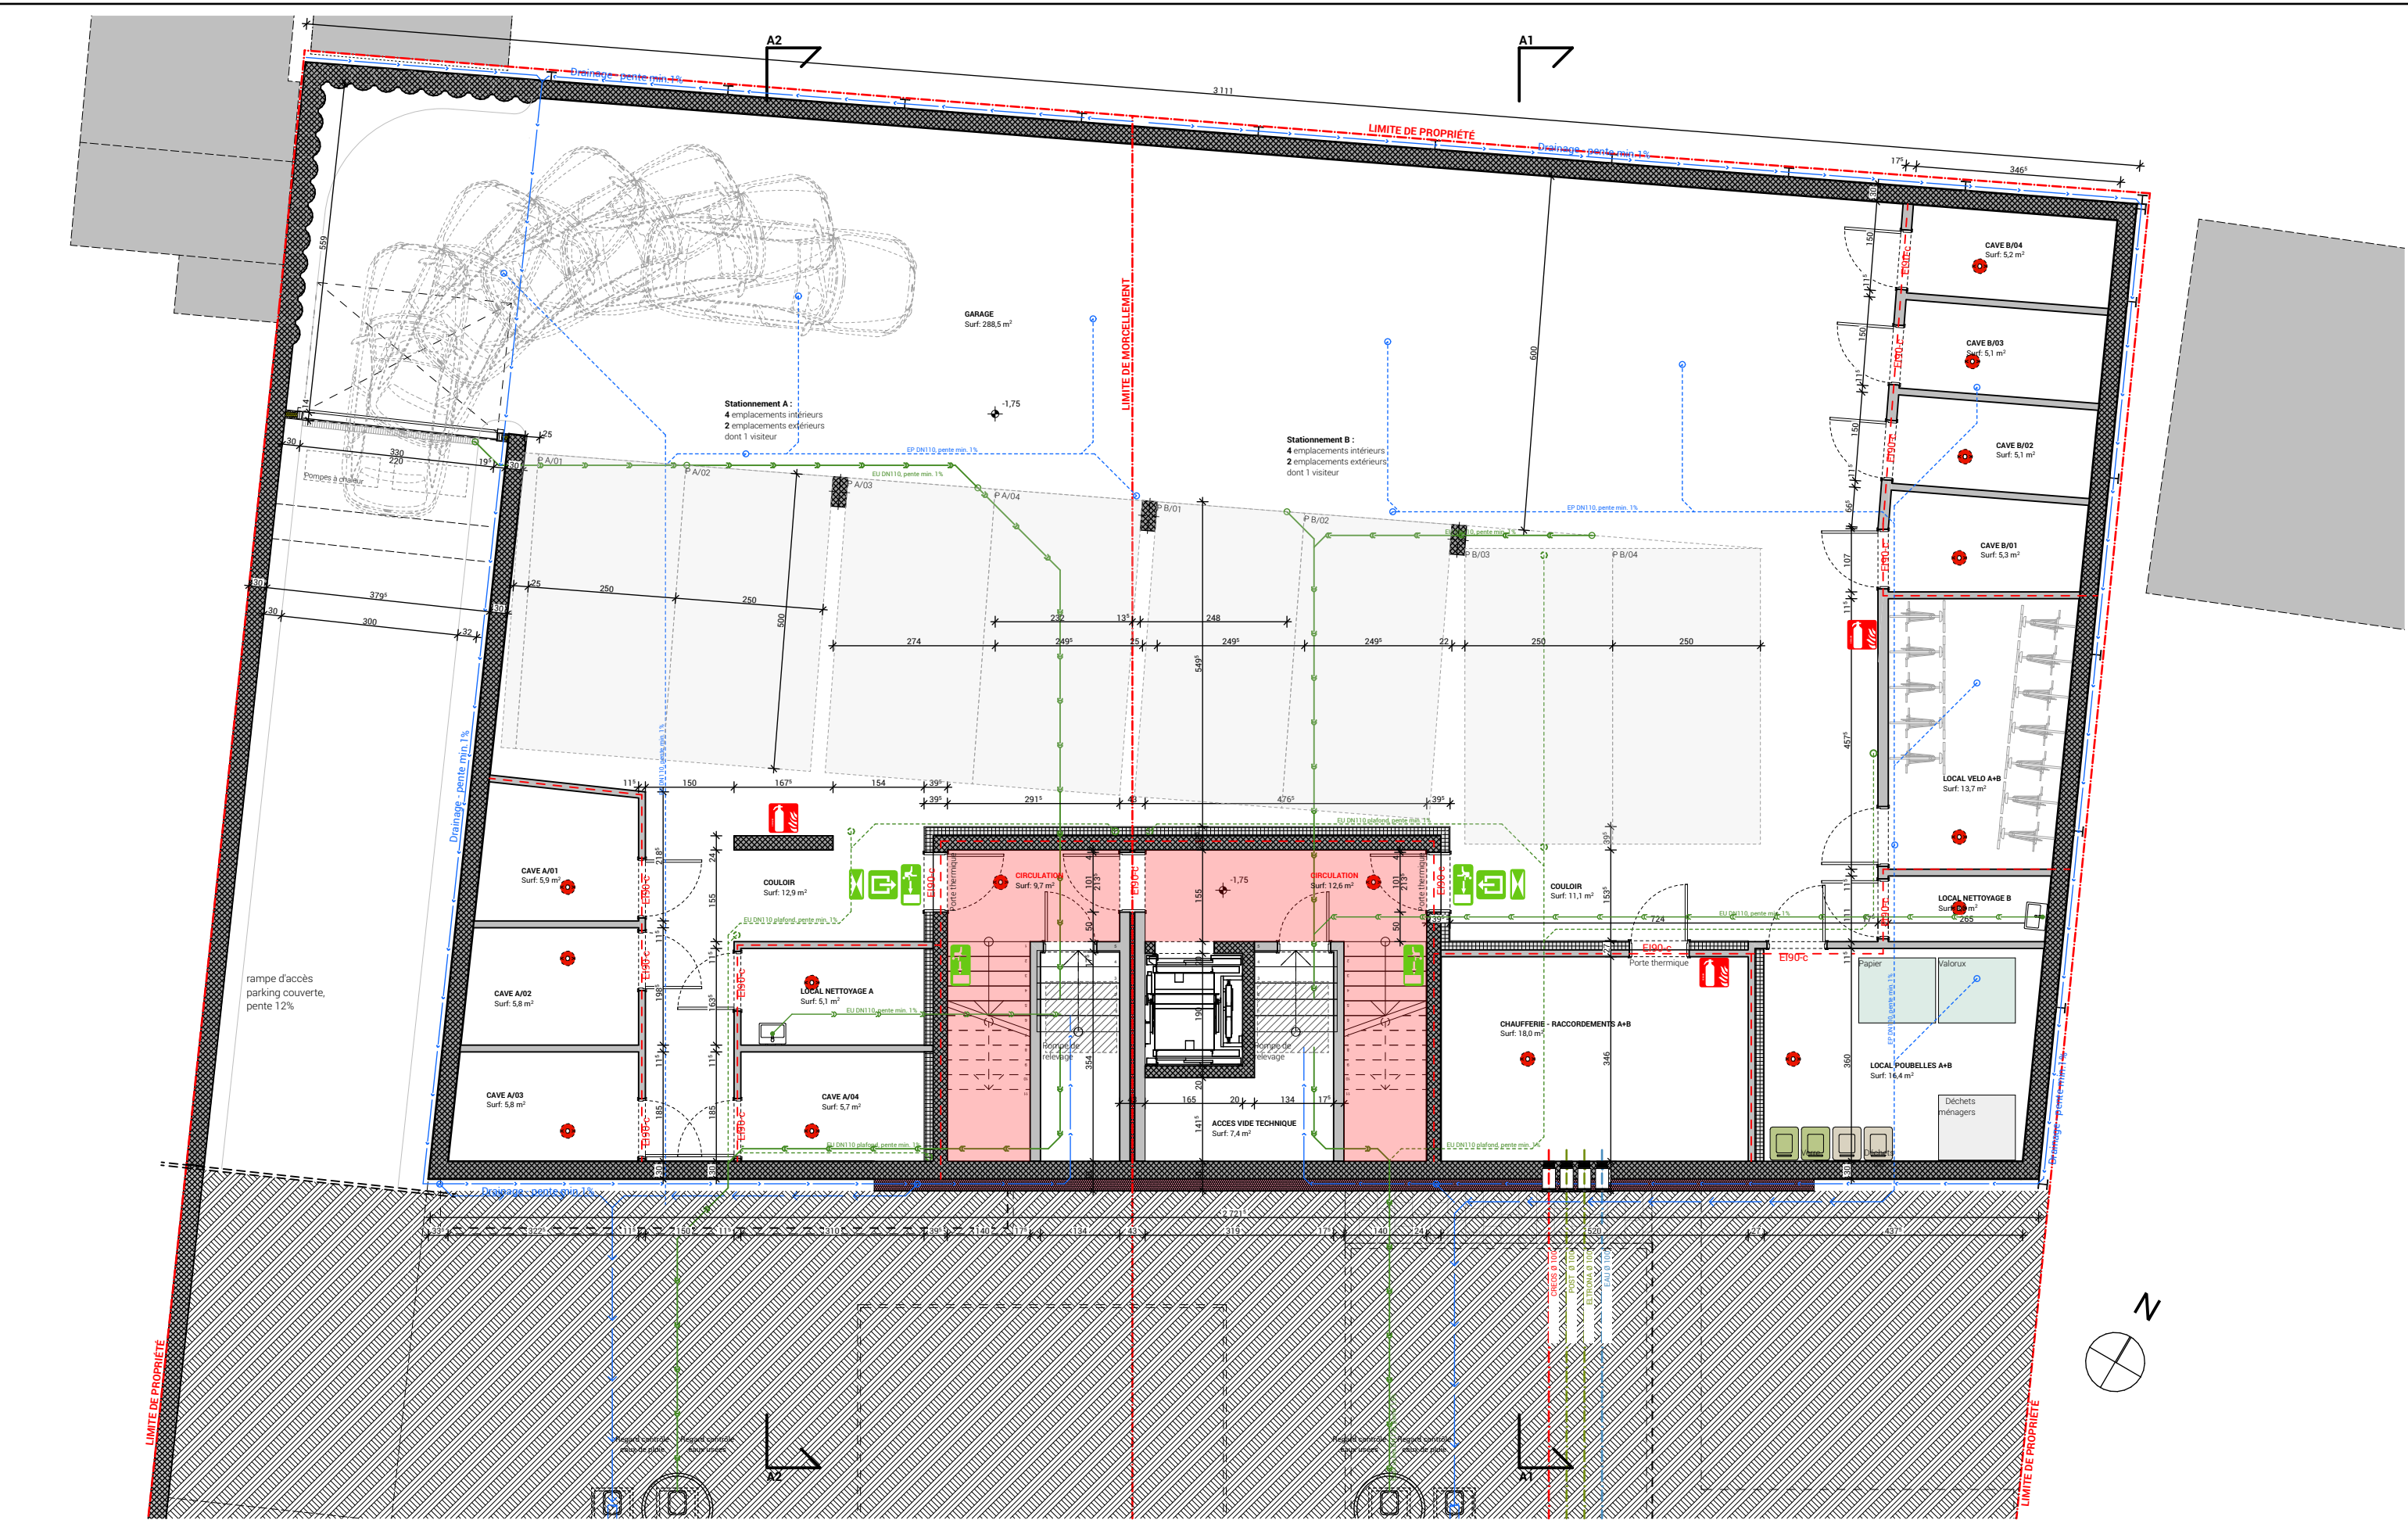


PLAN SOUS-SOL

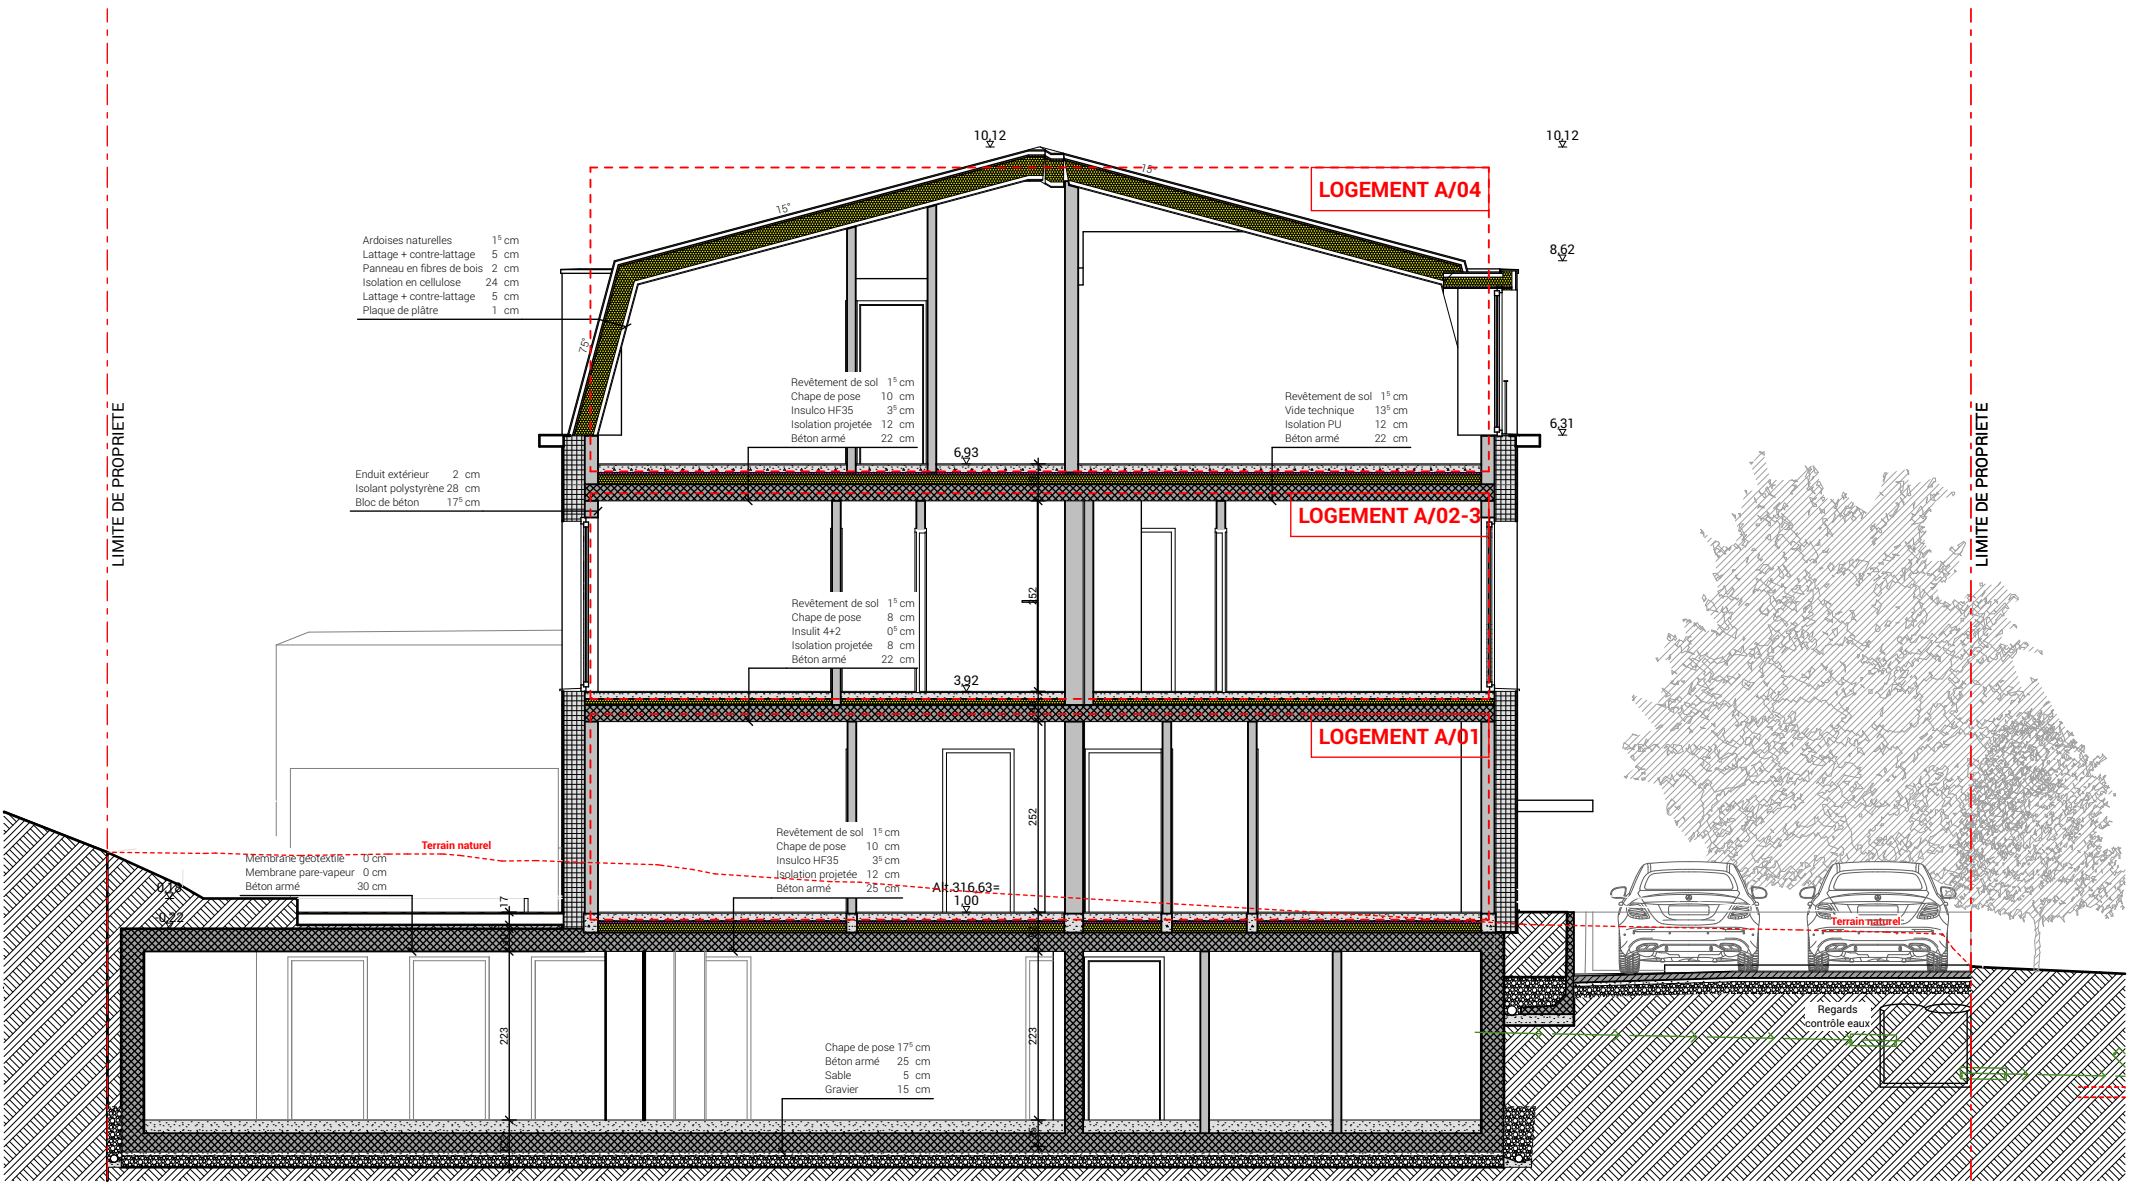

COUPE A2 1:100

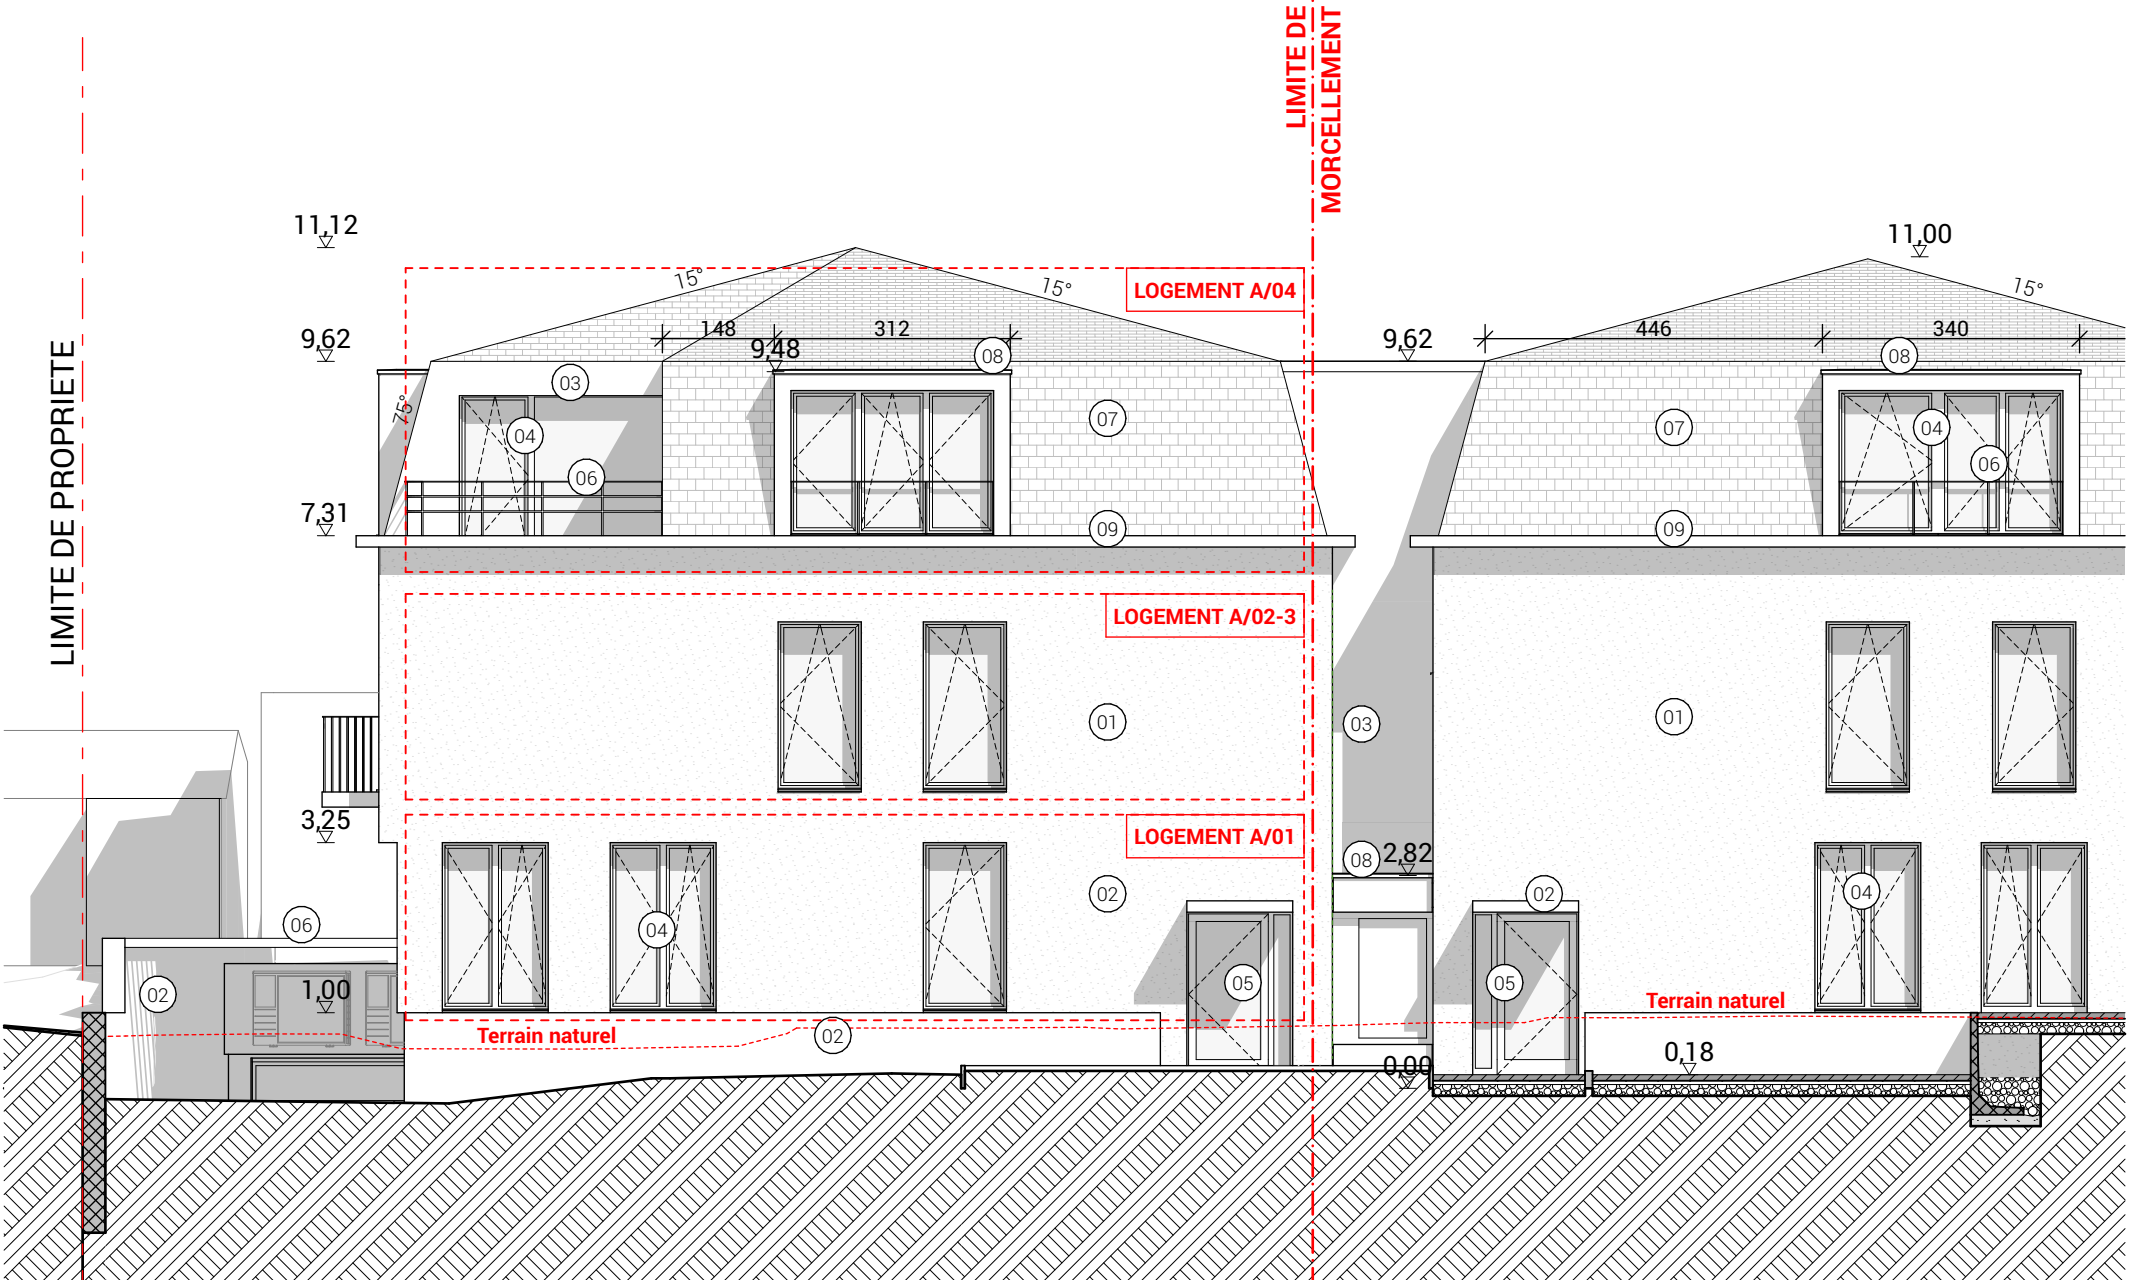


ELEVATION SUD 1:100

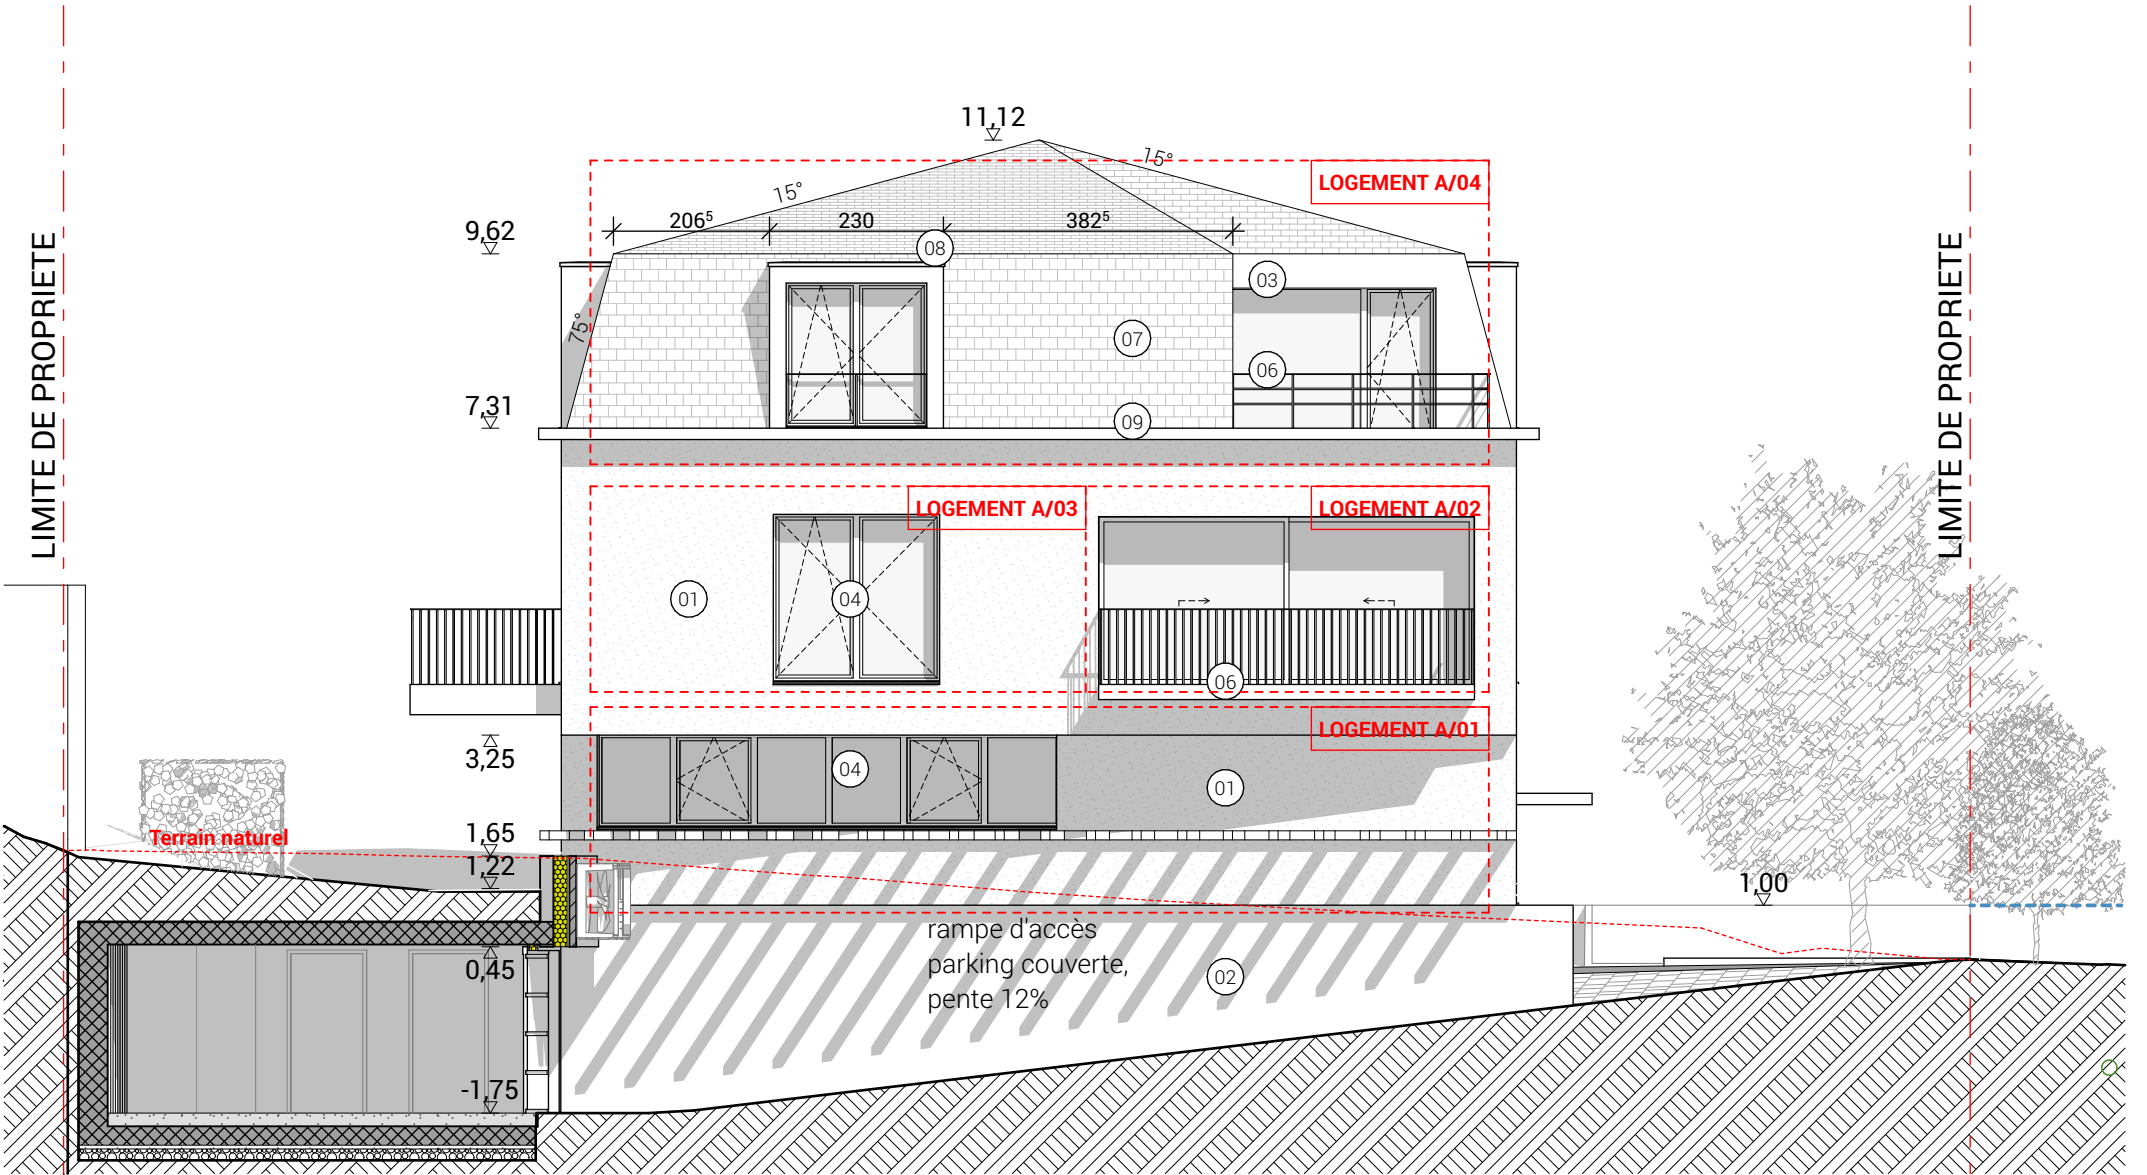

ELEVATION OUEST

1:100

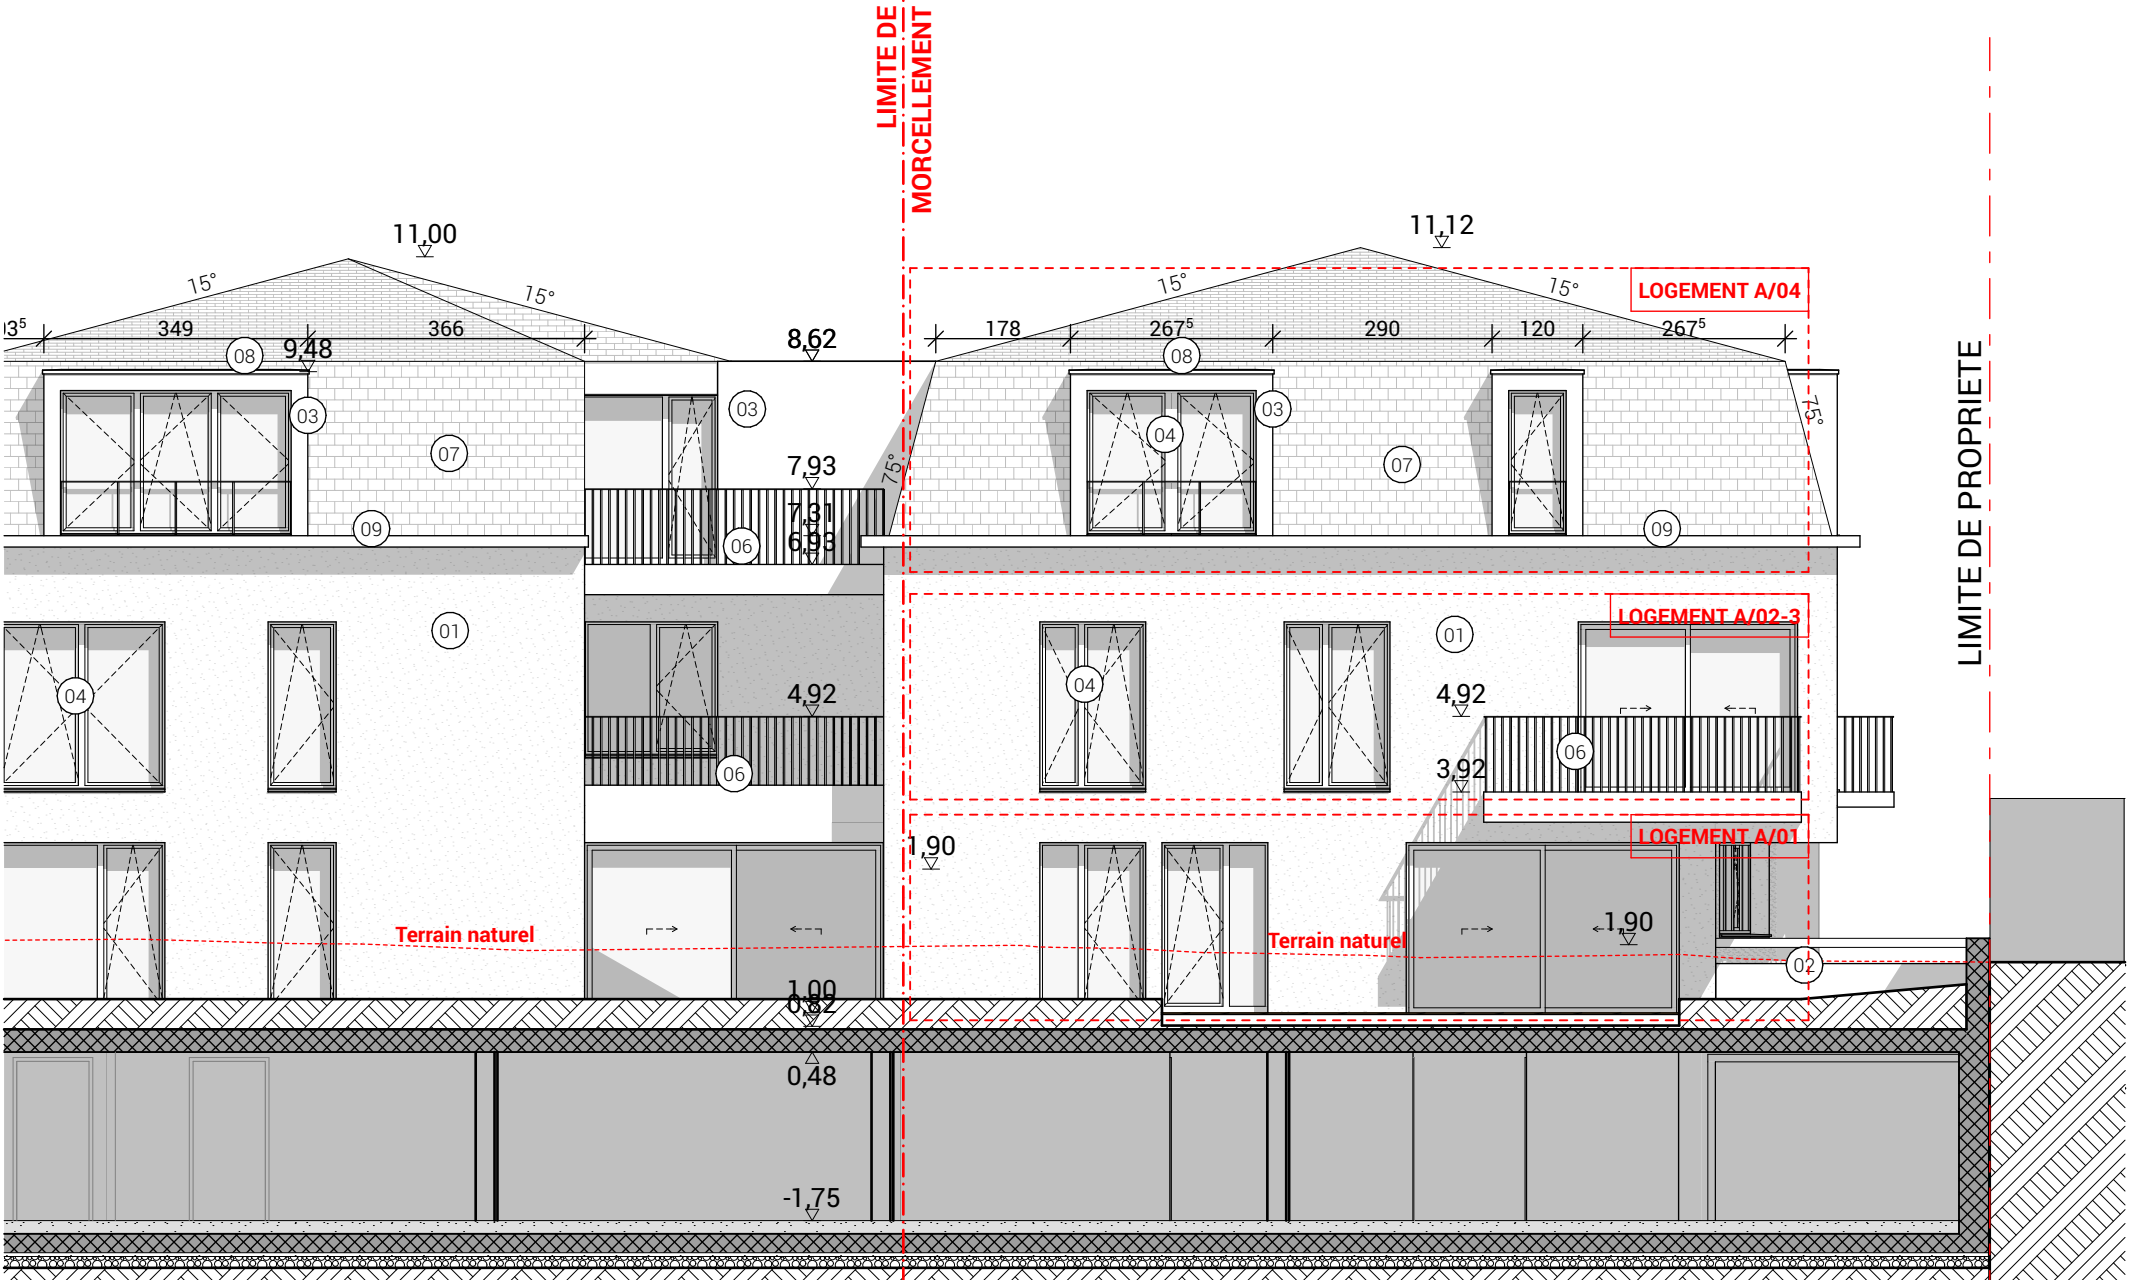

ELEVATION NORD

1:100

projet Construction d'une résidence de 4 unités de logement. demandeur

Cité Demy Steichen 19 L-8451 STEINFORT


indices, remarques :


feuille(s): 8 / 10

date 5/01/26


FECC S.A.
Rue de Cessange 56
L-1320 LUXEMBOURG

FACADES
échelle 1:100

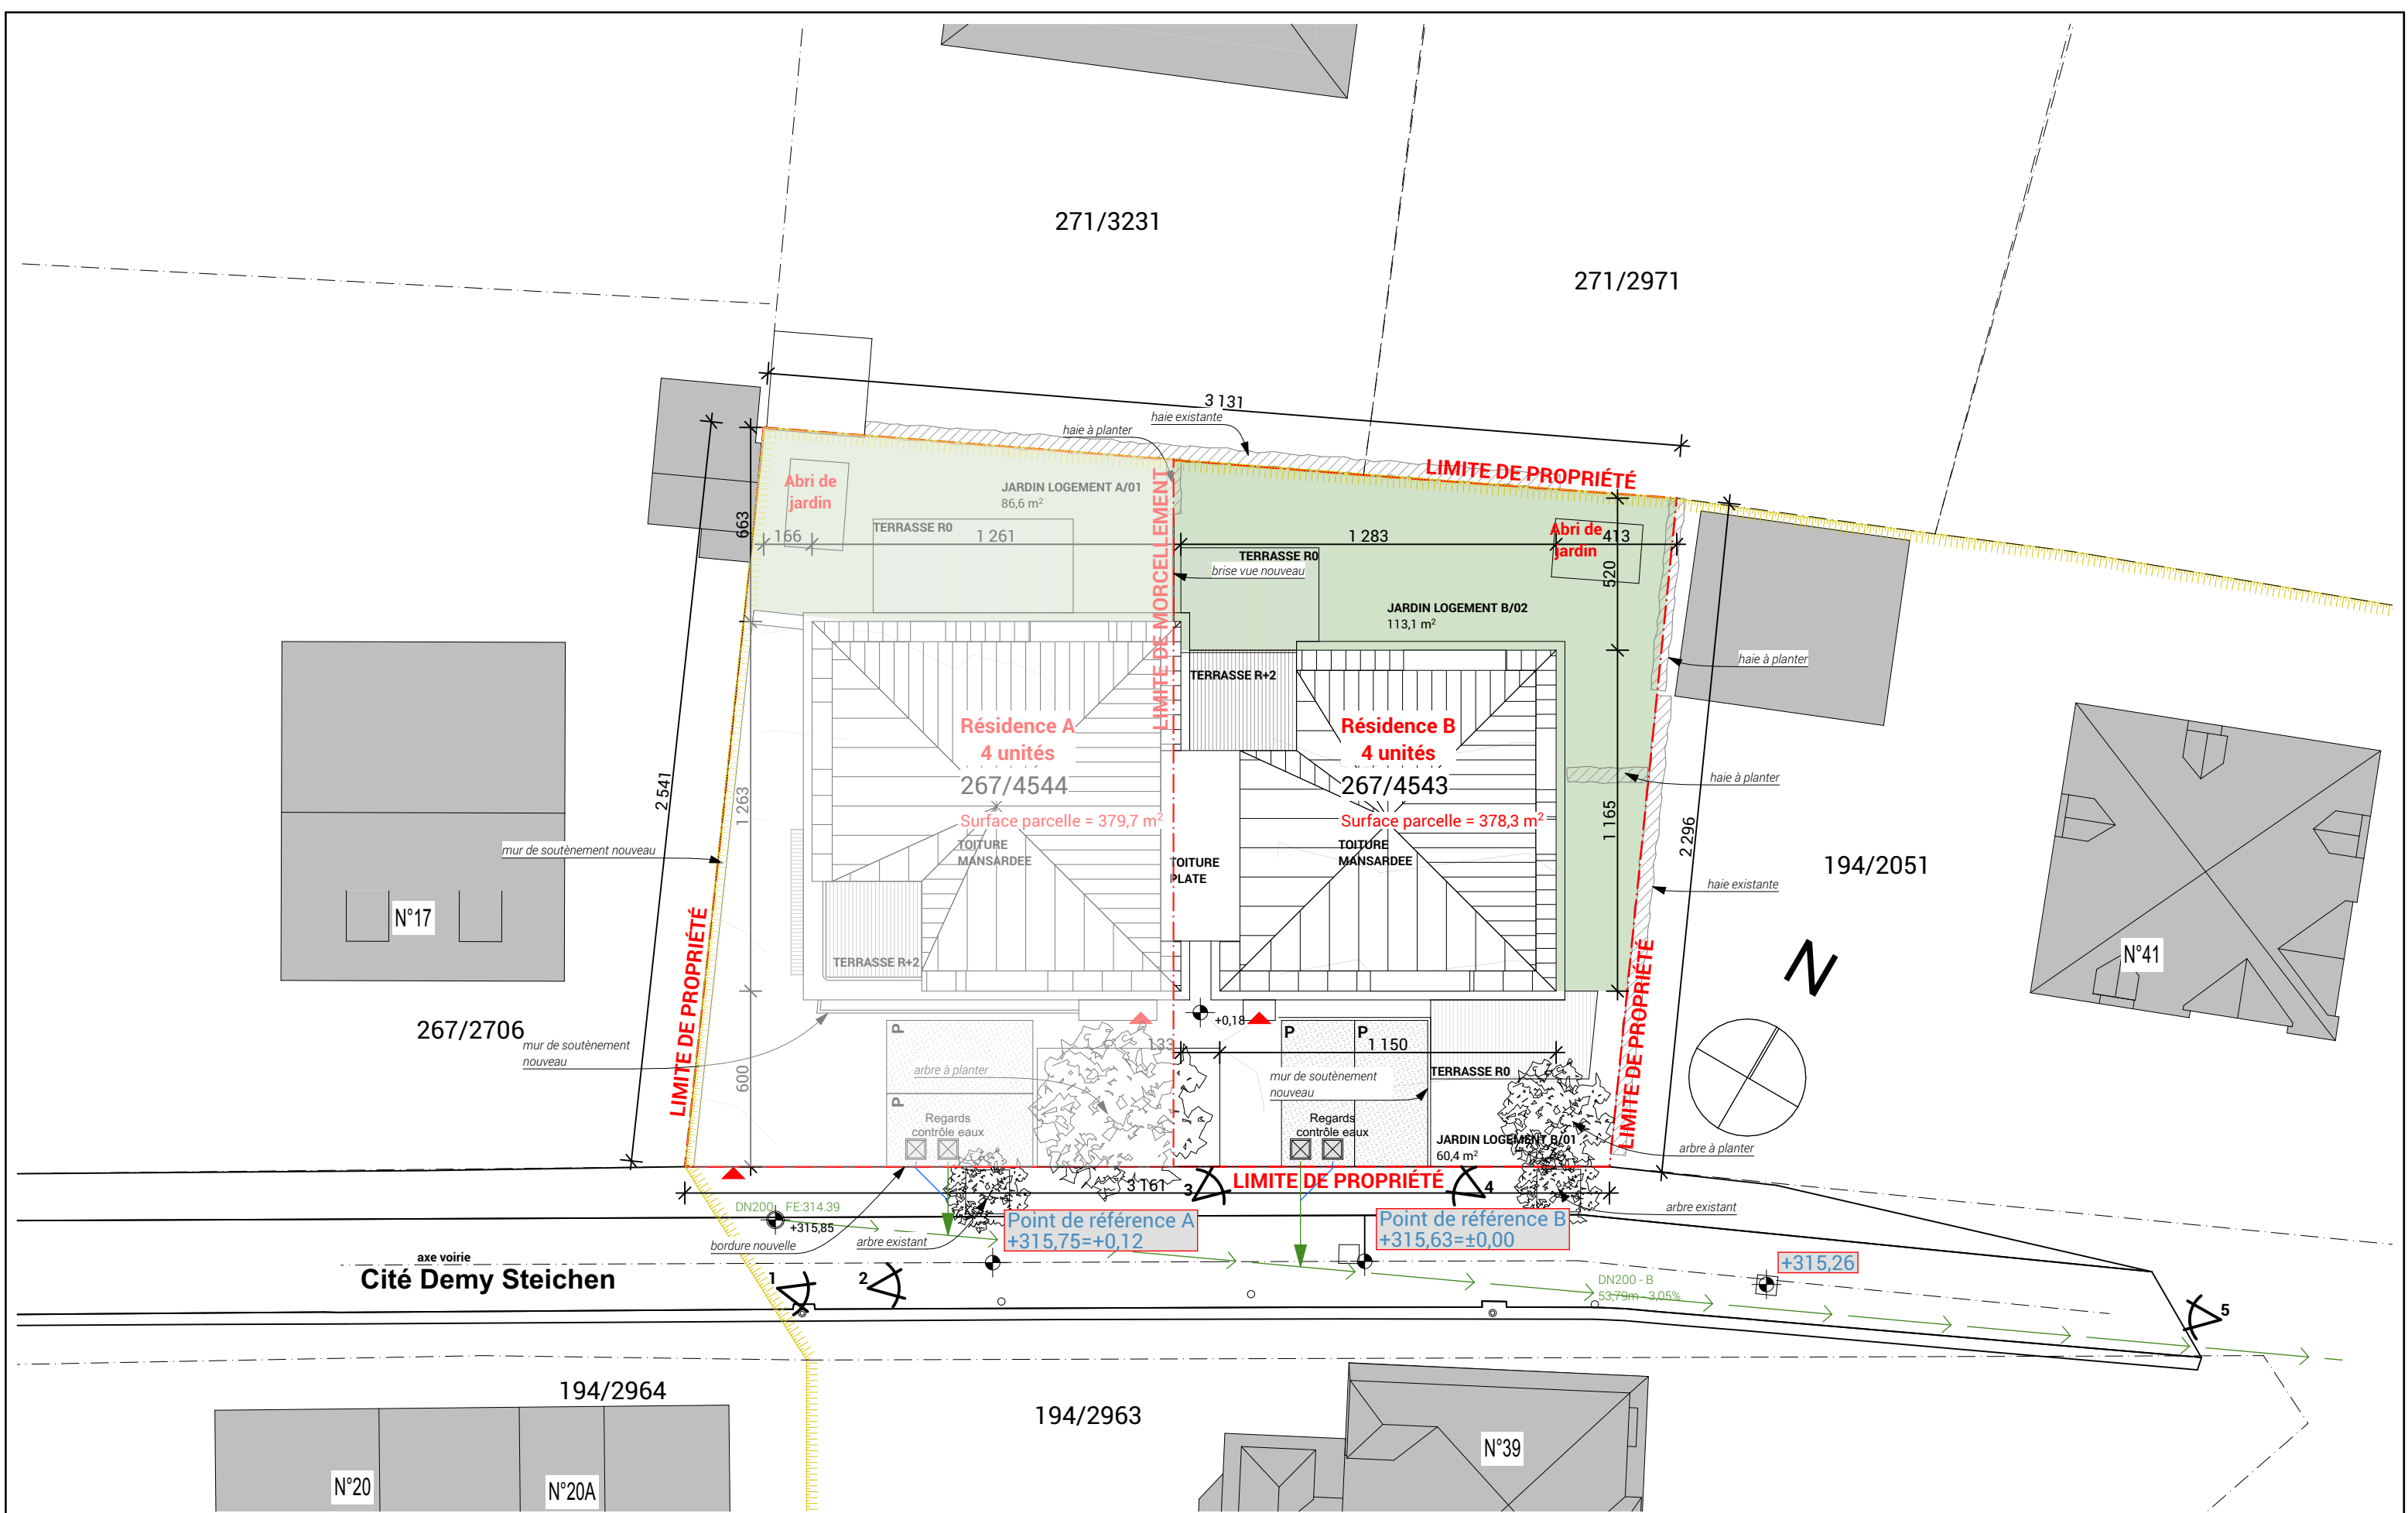


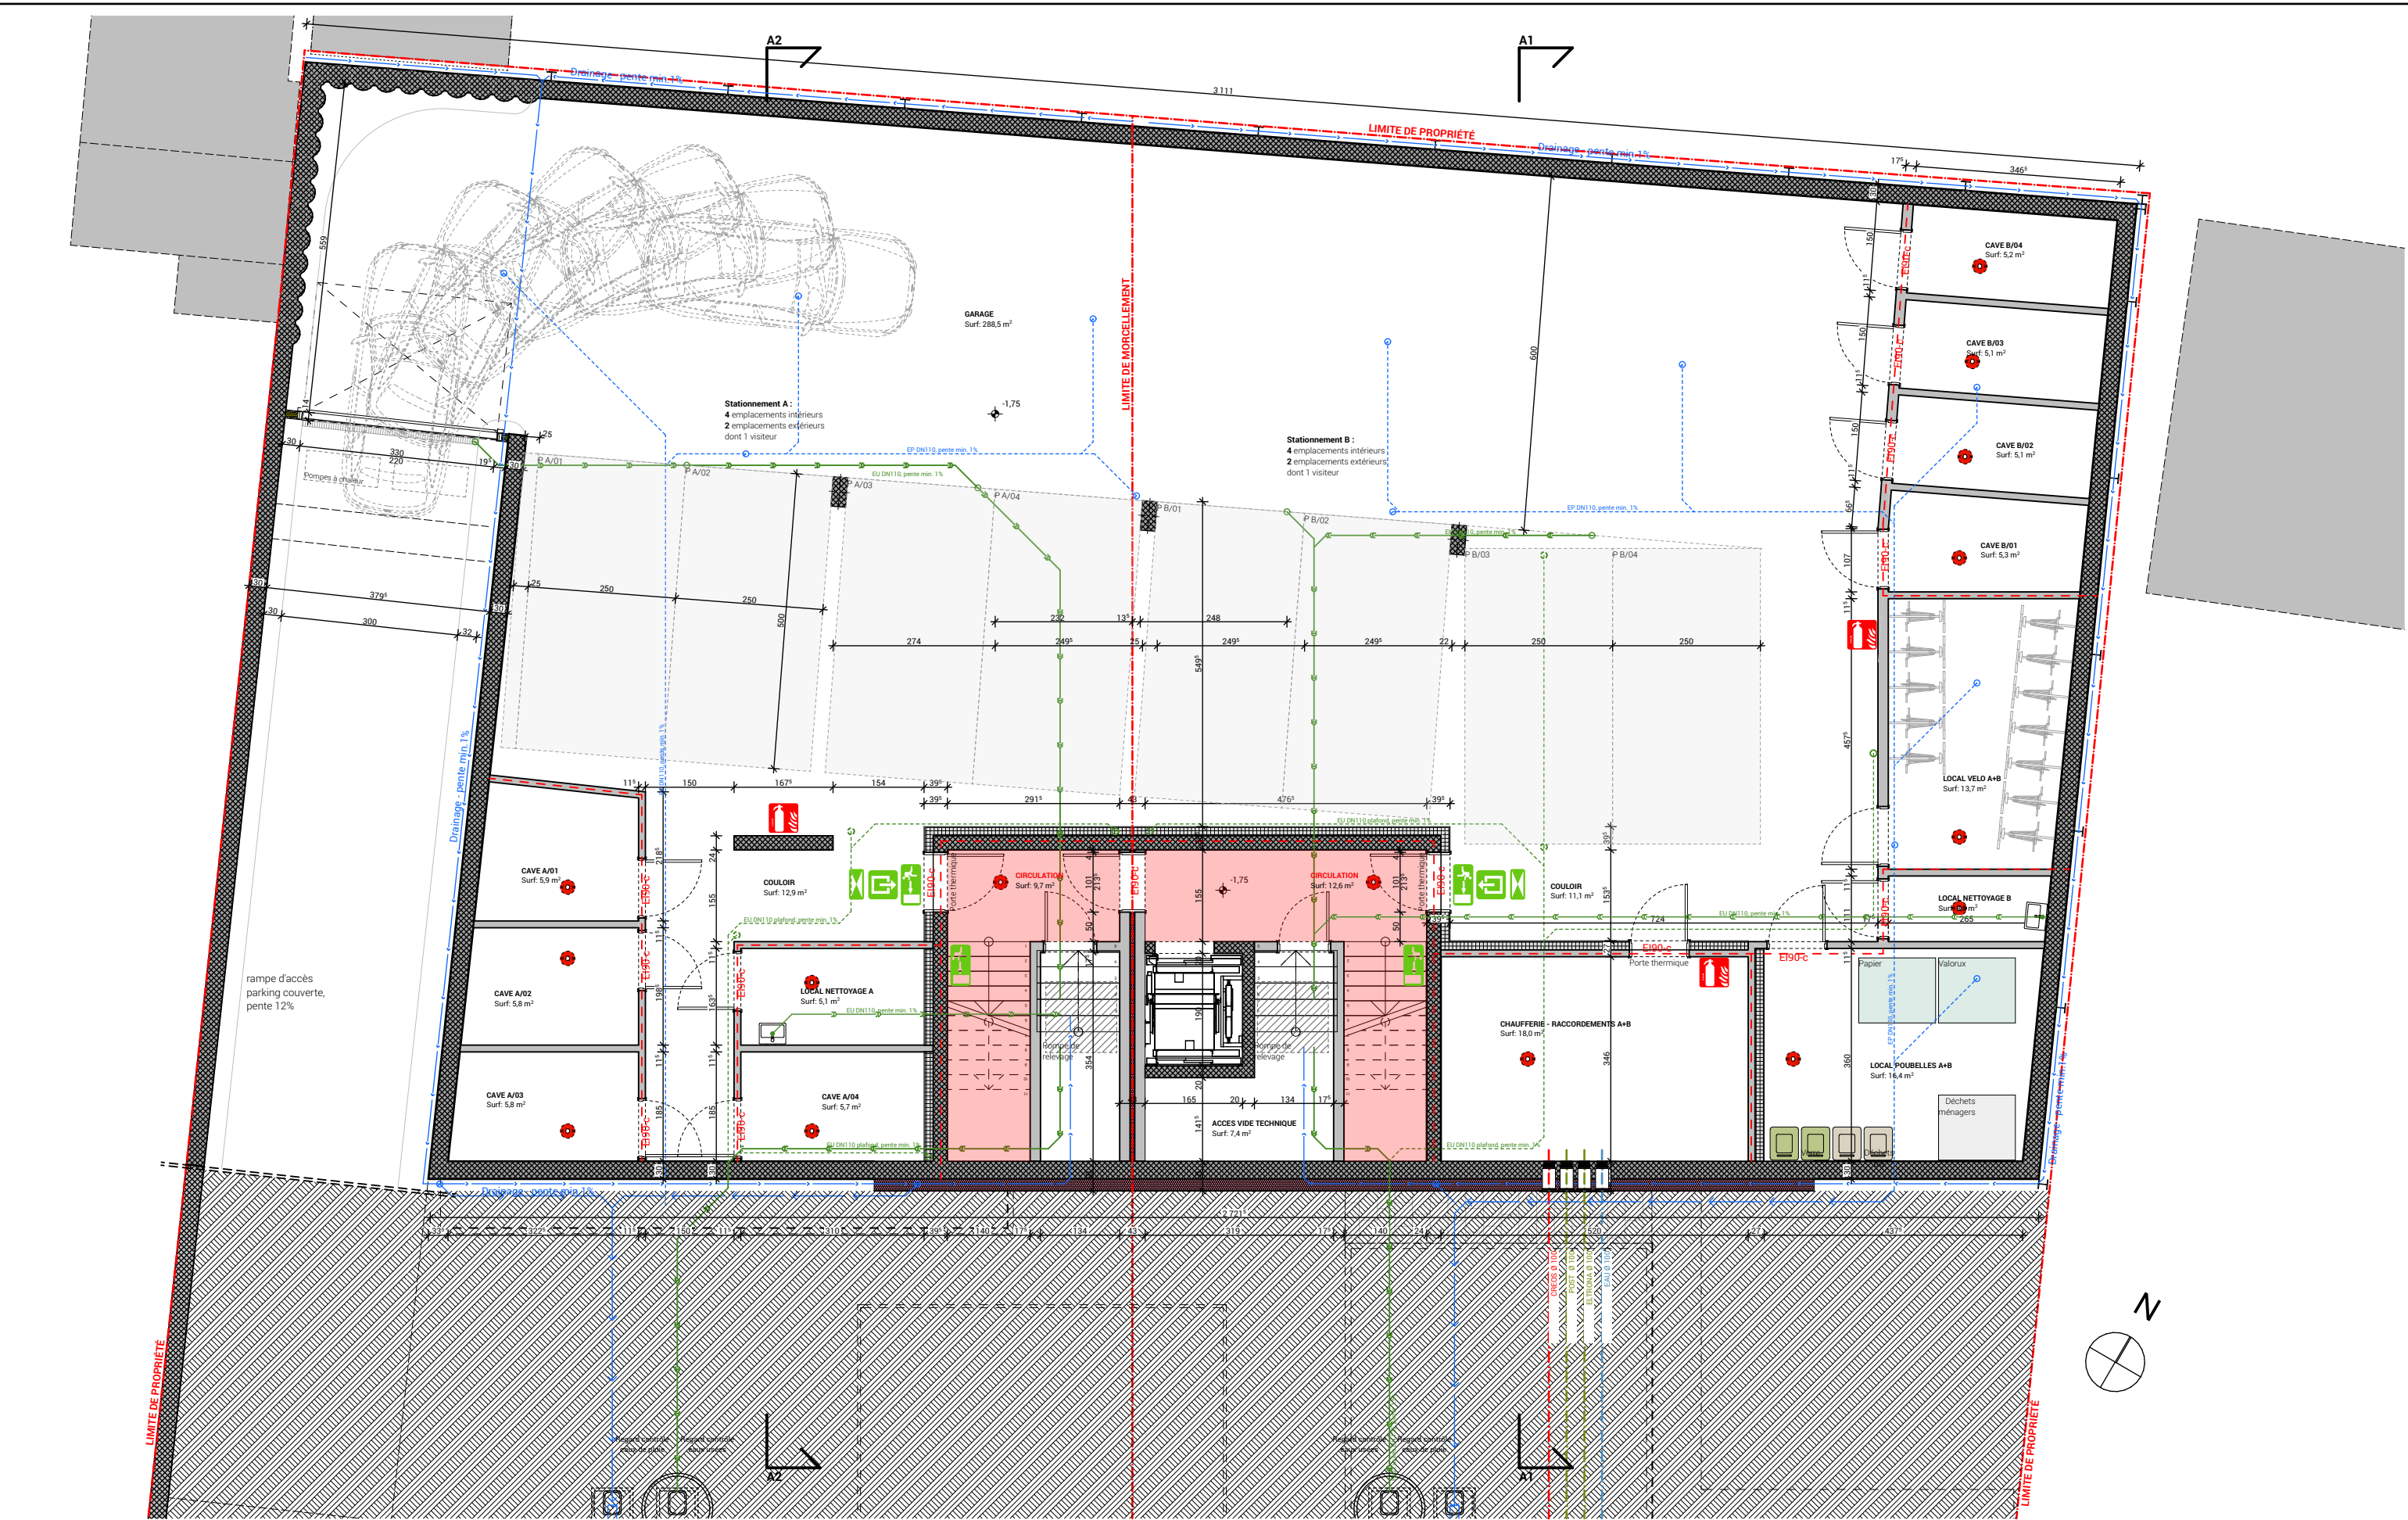

PLAN SOUS-SOL

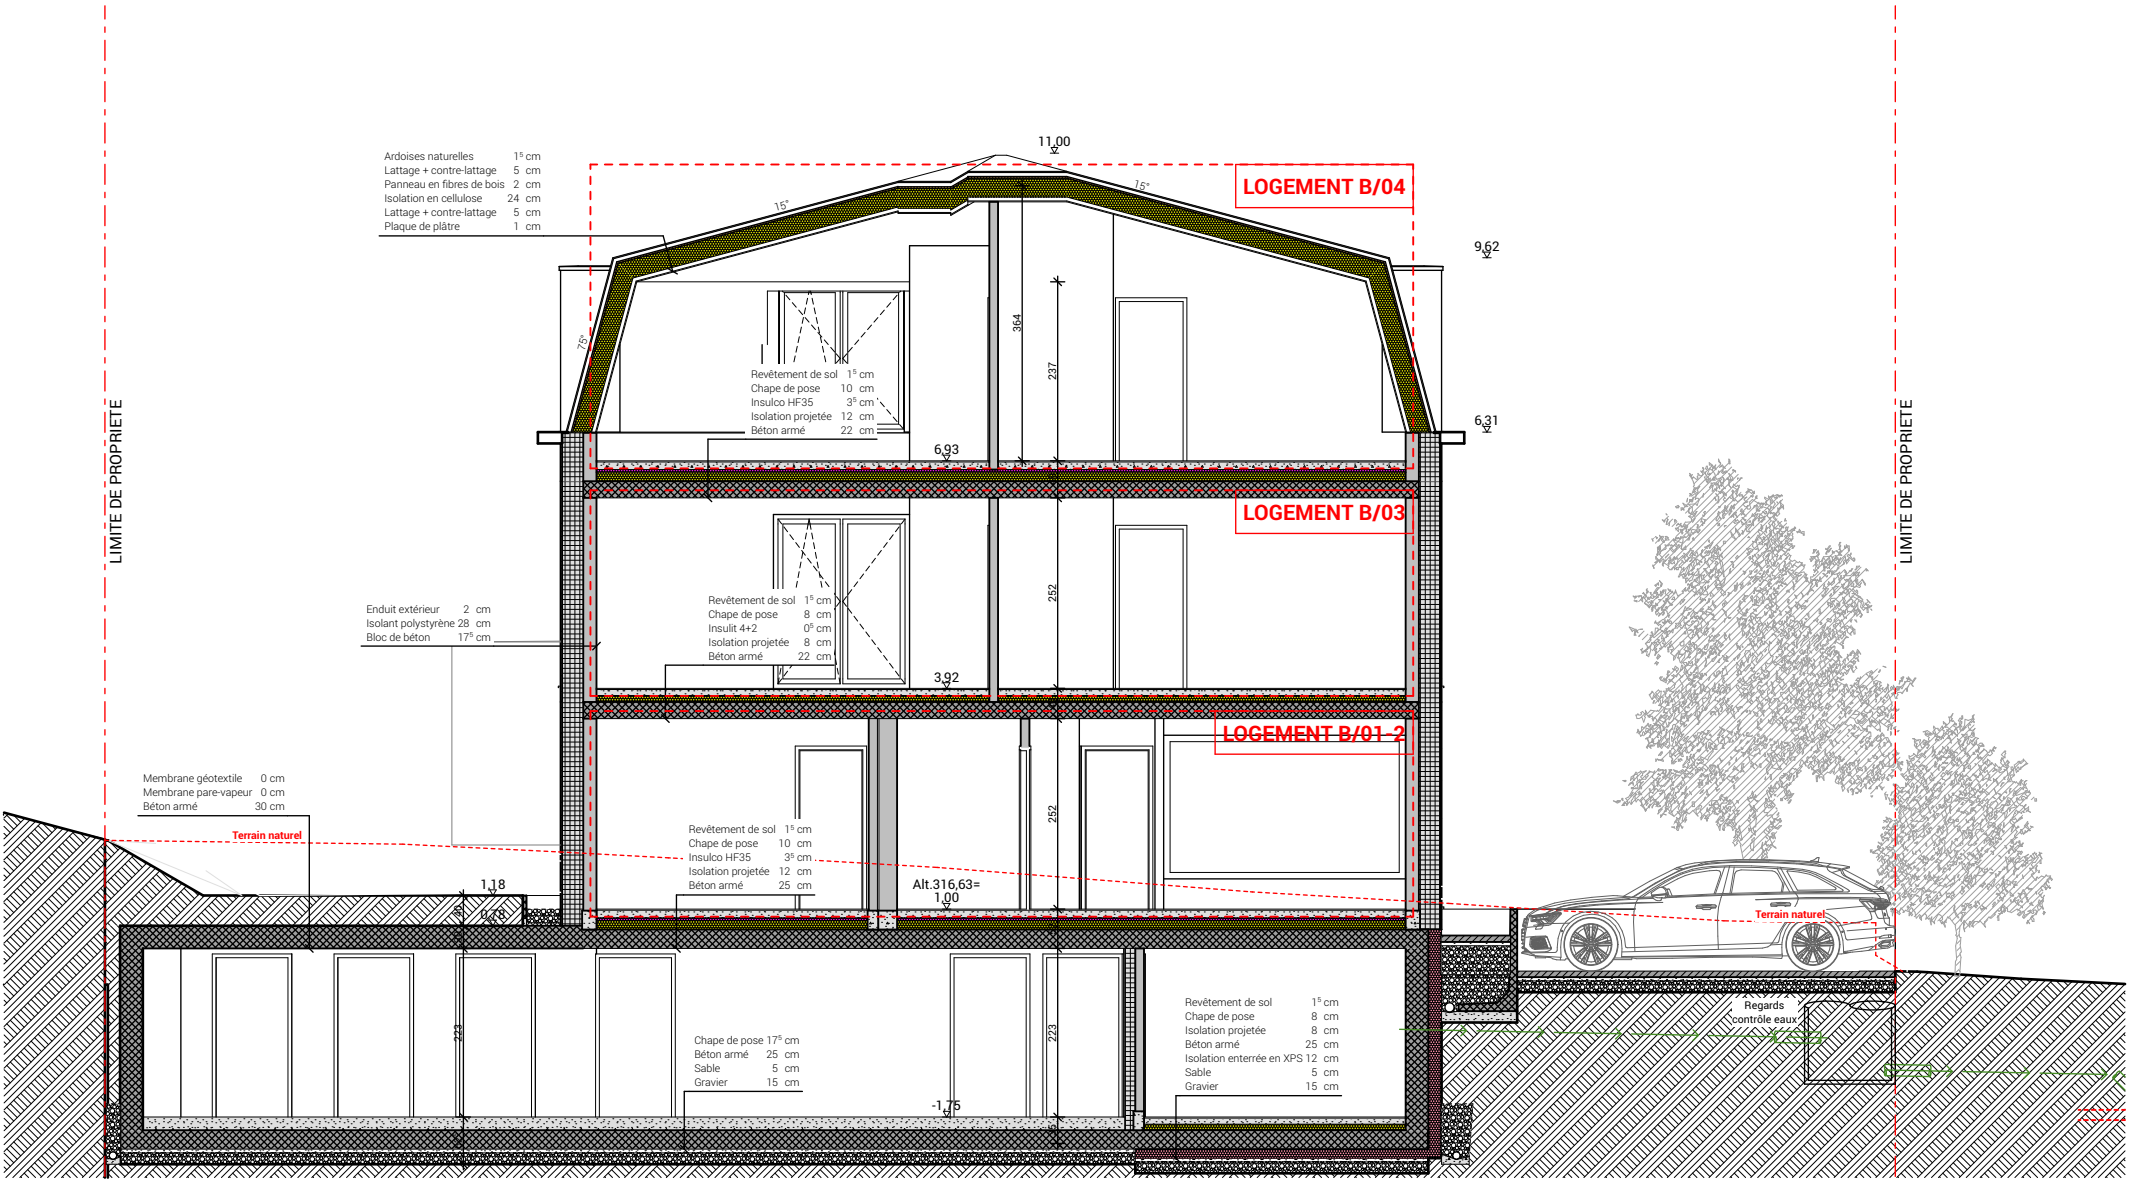

COUPE A1 1:100

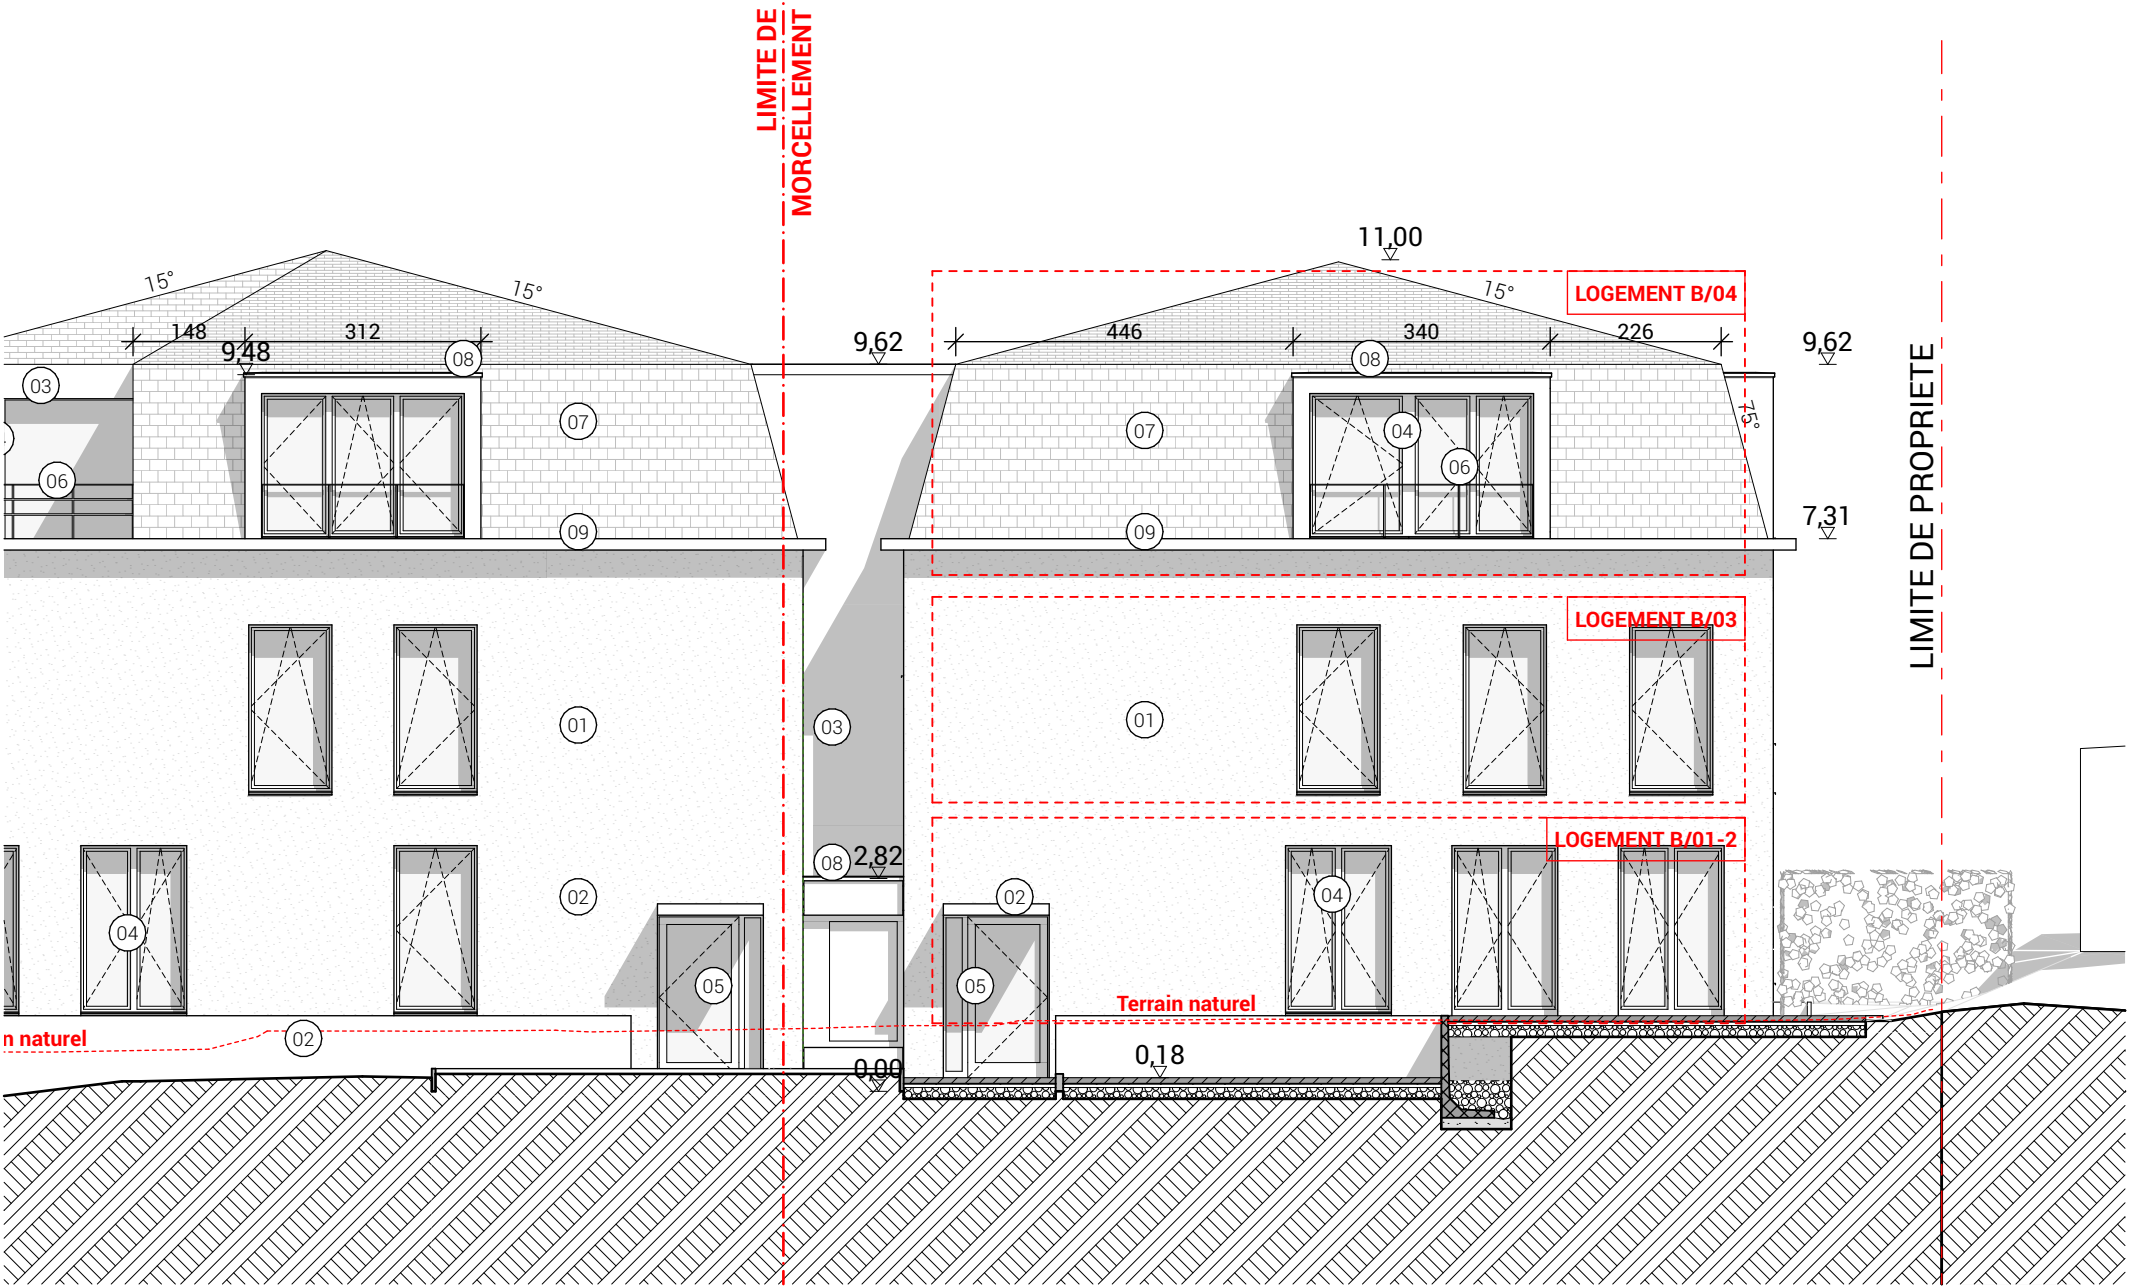

ELEVATION SUD 1:100

projet Construction d'une résidence de 4 unités de logement. demandeur

Cité Demy Steichen 19 L-8451 STEINFORT


indices, remarques :

feuille(s): 7 / 10

date 5/01/26


FECC S.A.
Rue de Cessange 56
L-1320 LUXEMBOURG

FACADE - COUPE
échelle 1:100

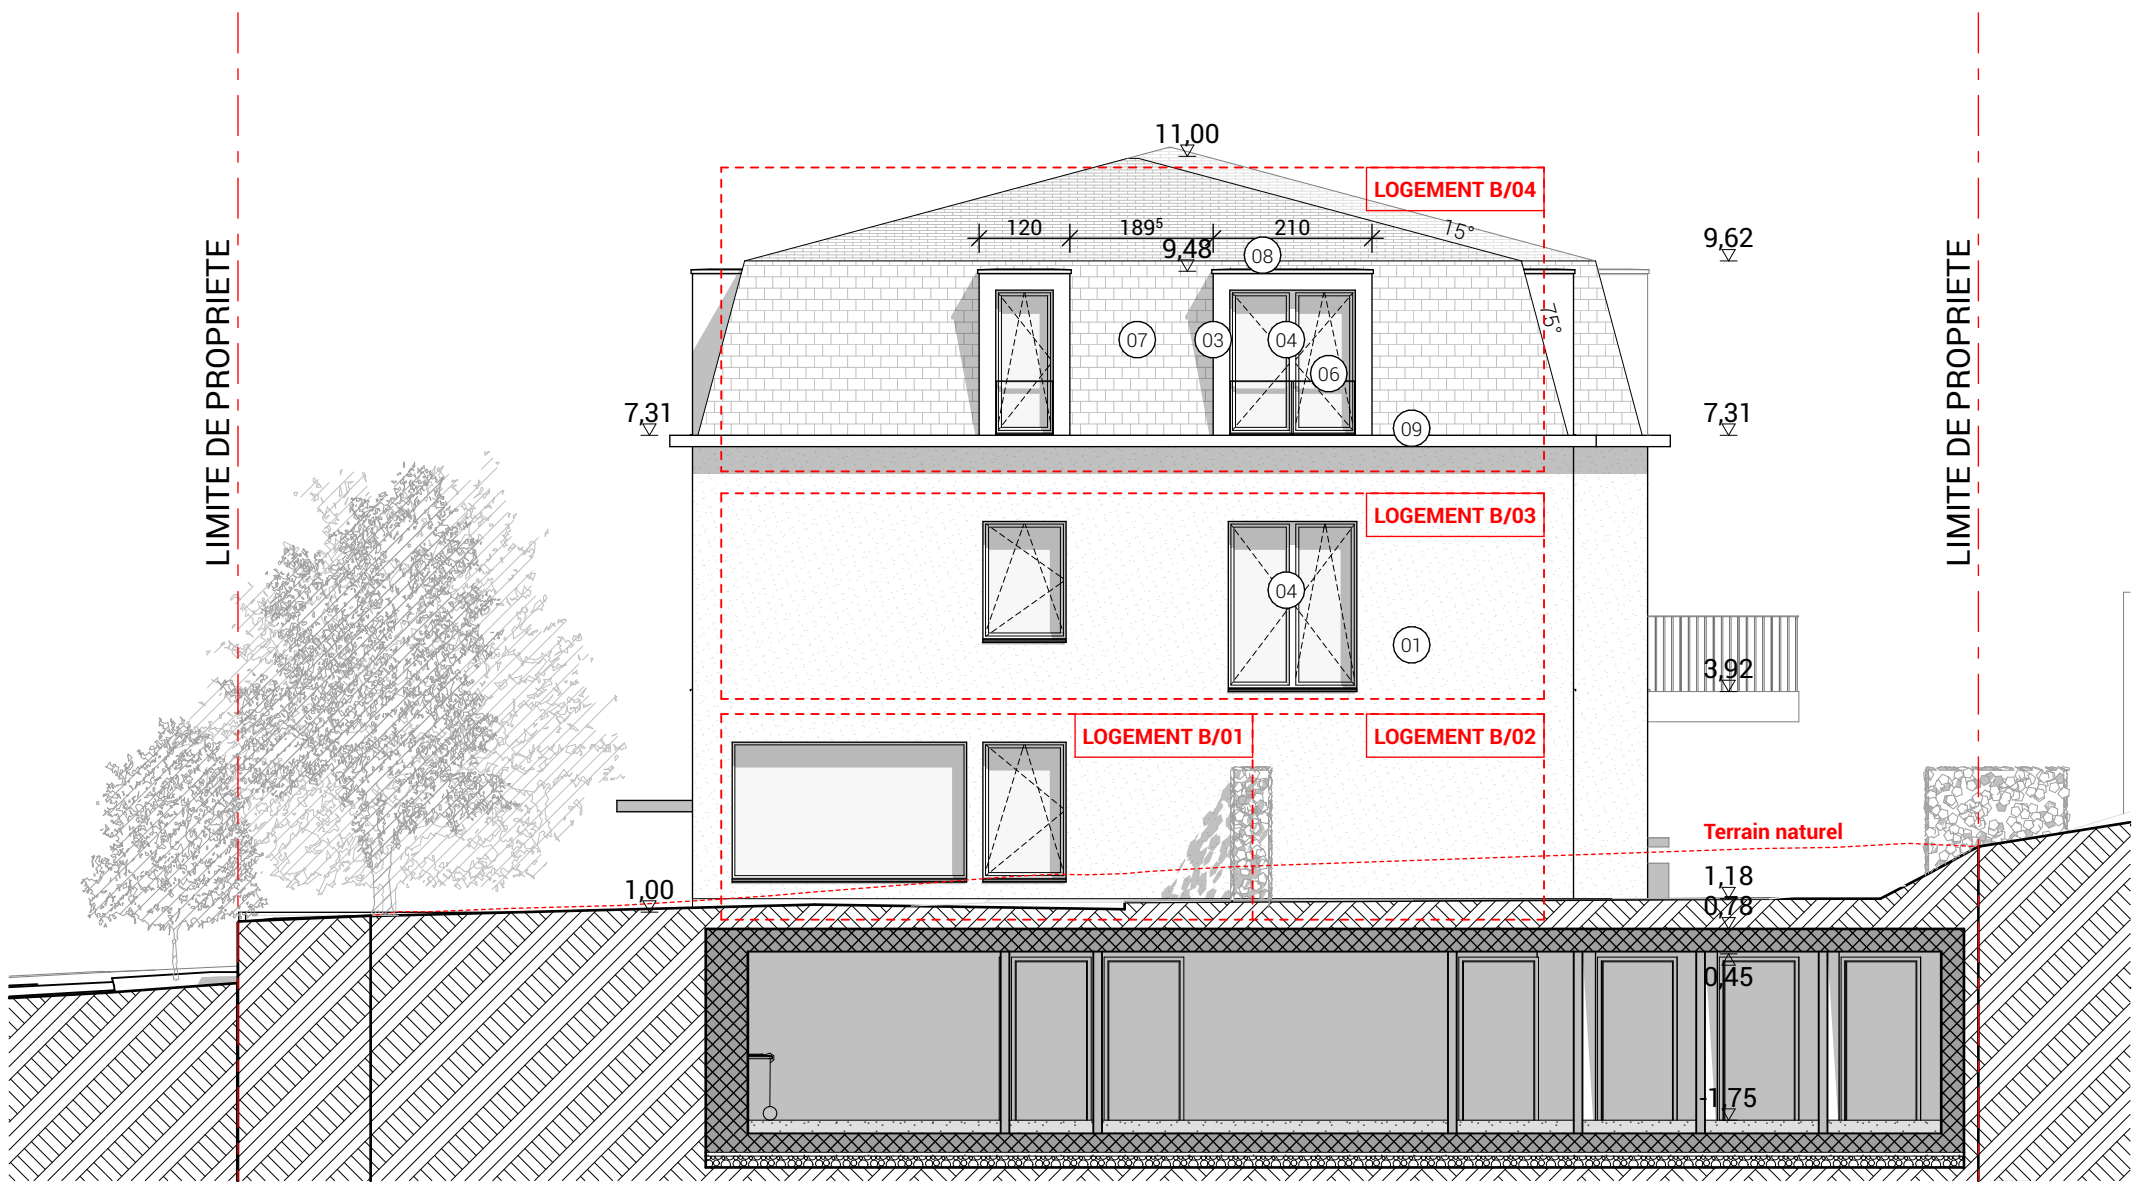

ELEVATION EST

1:100

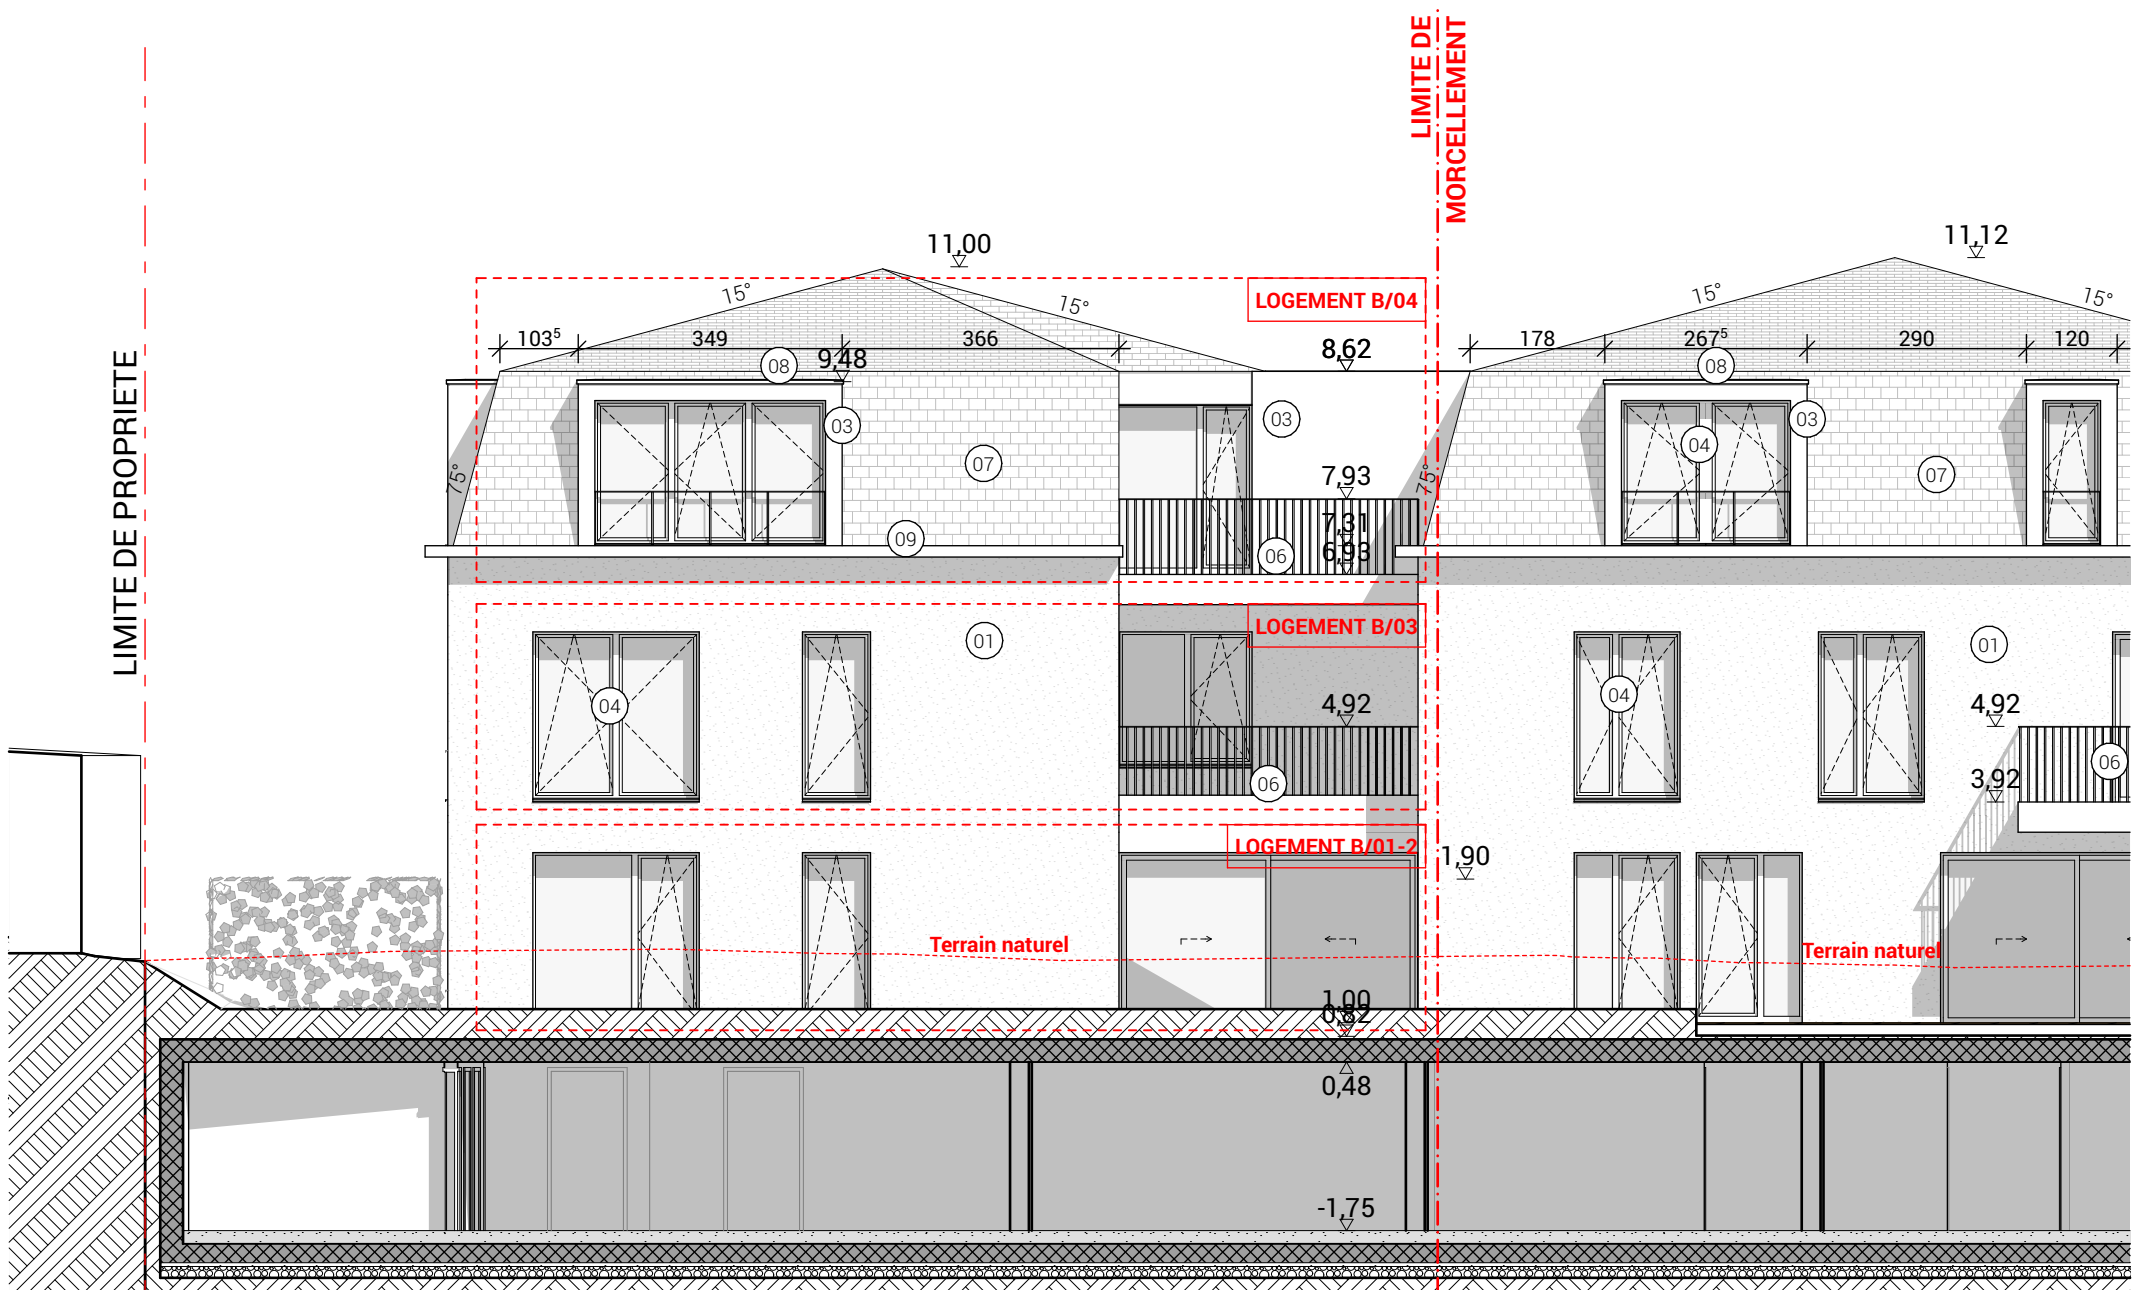

ELEVATION NORD

1:100

projet

Construction d'une résidence de 4 unités de logement.

demandeur

Cité Demy Steichen 19 L-8451 STEINFORT

FECC S.A.
Rue de Cessange 56
L-1320 LUXEMBOURG

indices, remarques :

feuille(s): 8 / 10

date 5/01/26

FACADES
échelle 1:100