






Index		Date	Modification	Decs	Verif.
Maître d'ouvrage:			Adresse:		
FECC S.A			56, RUE DE CESSANGE L-1320 Luxembourg		
Projet:			Adresse du projet:		
LOTISSEMENT FECC			KLAUS L-5427 GREIVELDANGE		
ARCHITECTES 21, rue des Muguets L-2167 Luxembourg +352 78 87 77 office@dwa.lu www.dwa.lu	Nr cadastral de la parcelle:		Image du projet:		
	2020/7673, 2020/7674, 2021/3393, 2022/4652, 2022/4653, 2024/3394, 2024/3395, 2025/2026/1746, 2027, 2028/4353				
	 Niveau de référence:		Architecte:		
Maître d'ouvrage		Administration:			
AUTORISATION					
IMPLANTATION					
N° Projet:		N° du Plan:		Index:	
2021 27		AUT 1/100 03.7.1			
Echelle:	1:250	Format:	DIN A1	Date de création:	22/01/2024
Dessiné par:		KP		Vérifié par:	
CW					

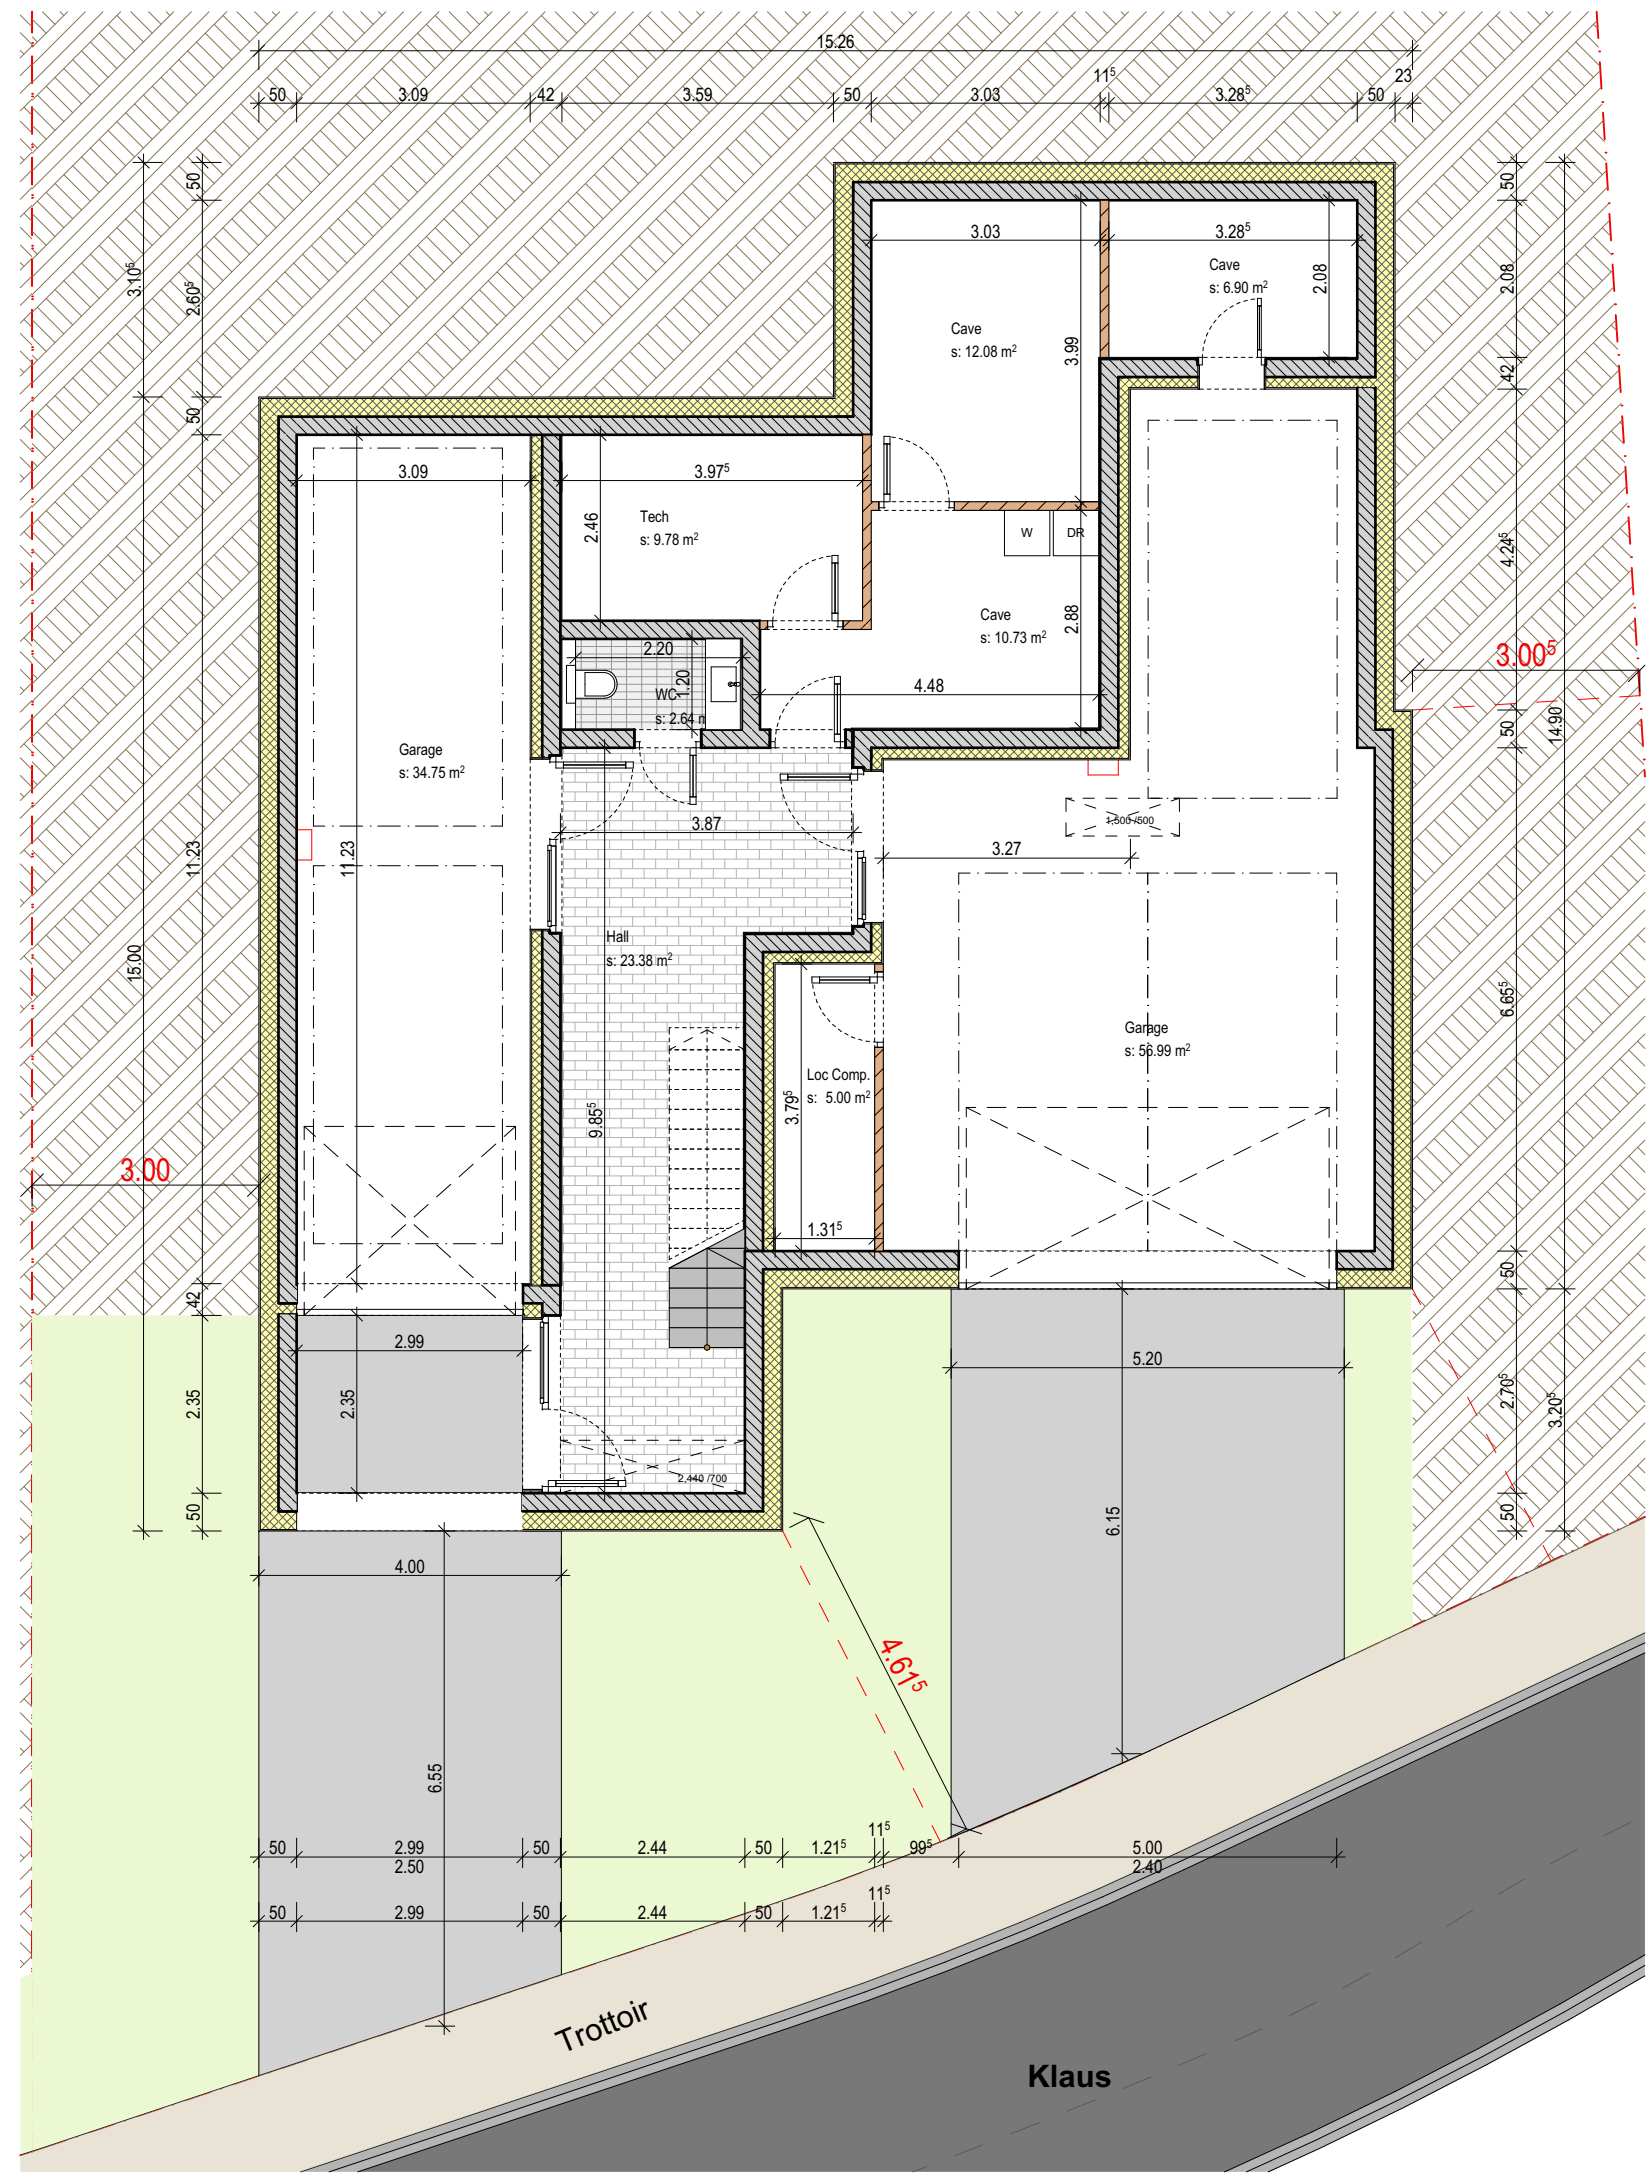


1. SOUS SOL 1:100

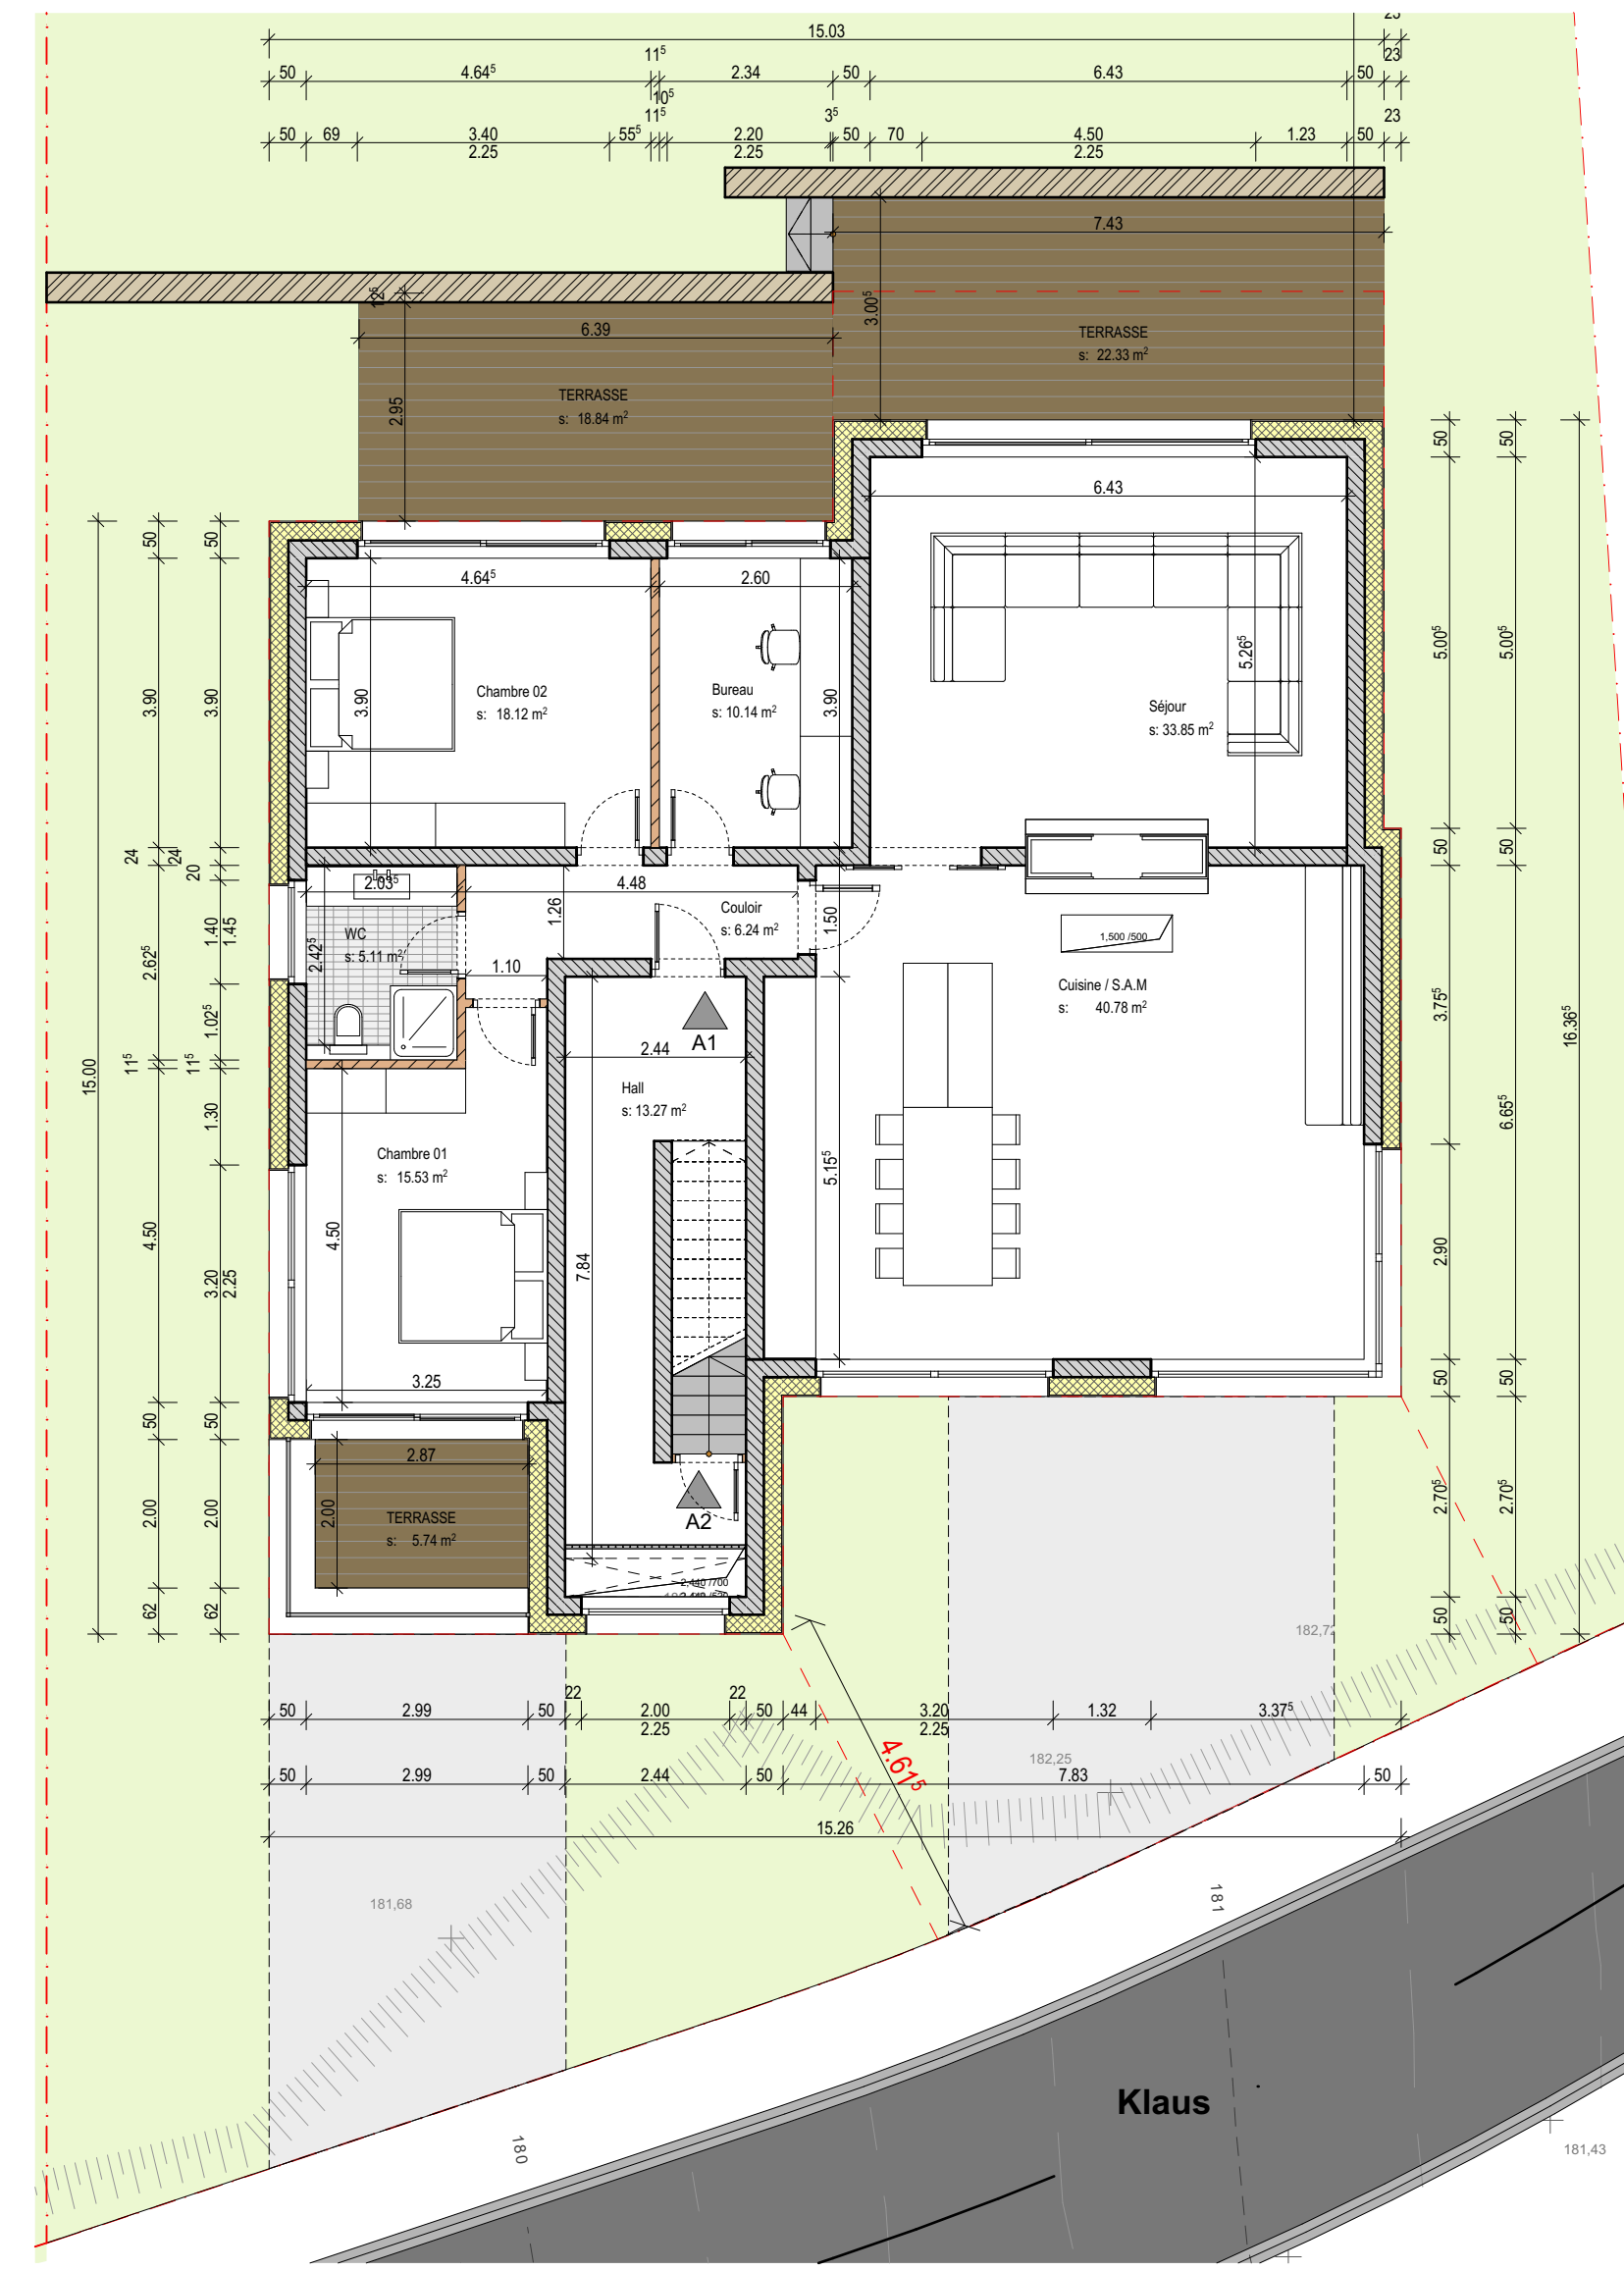


0. RDC 1:100

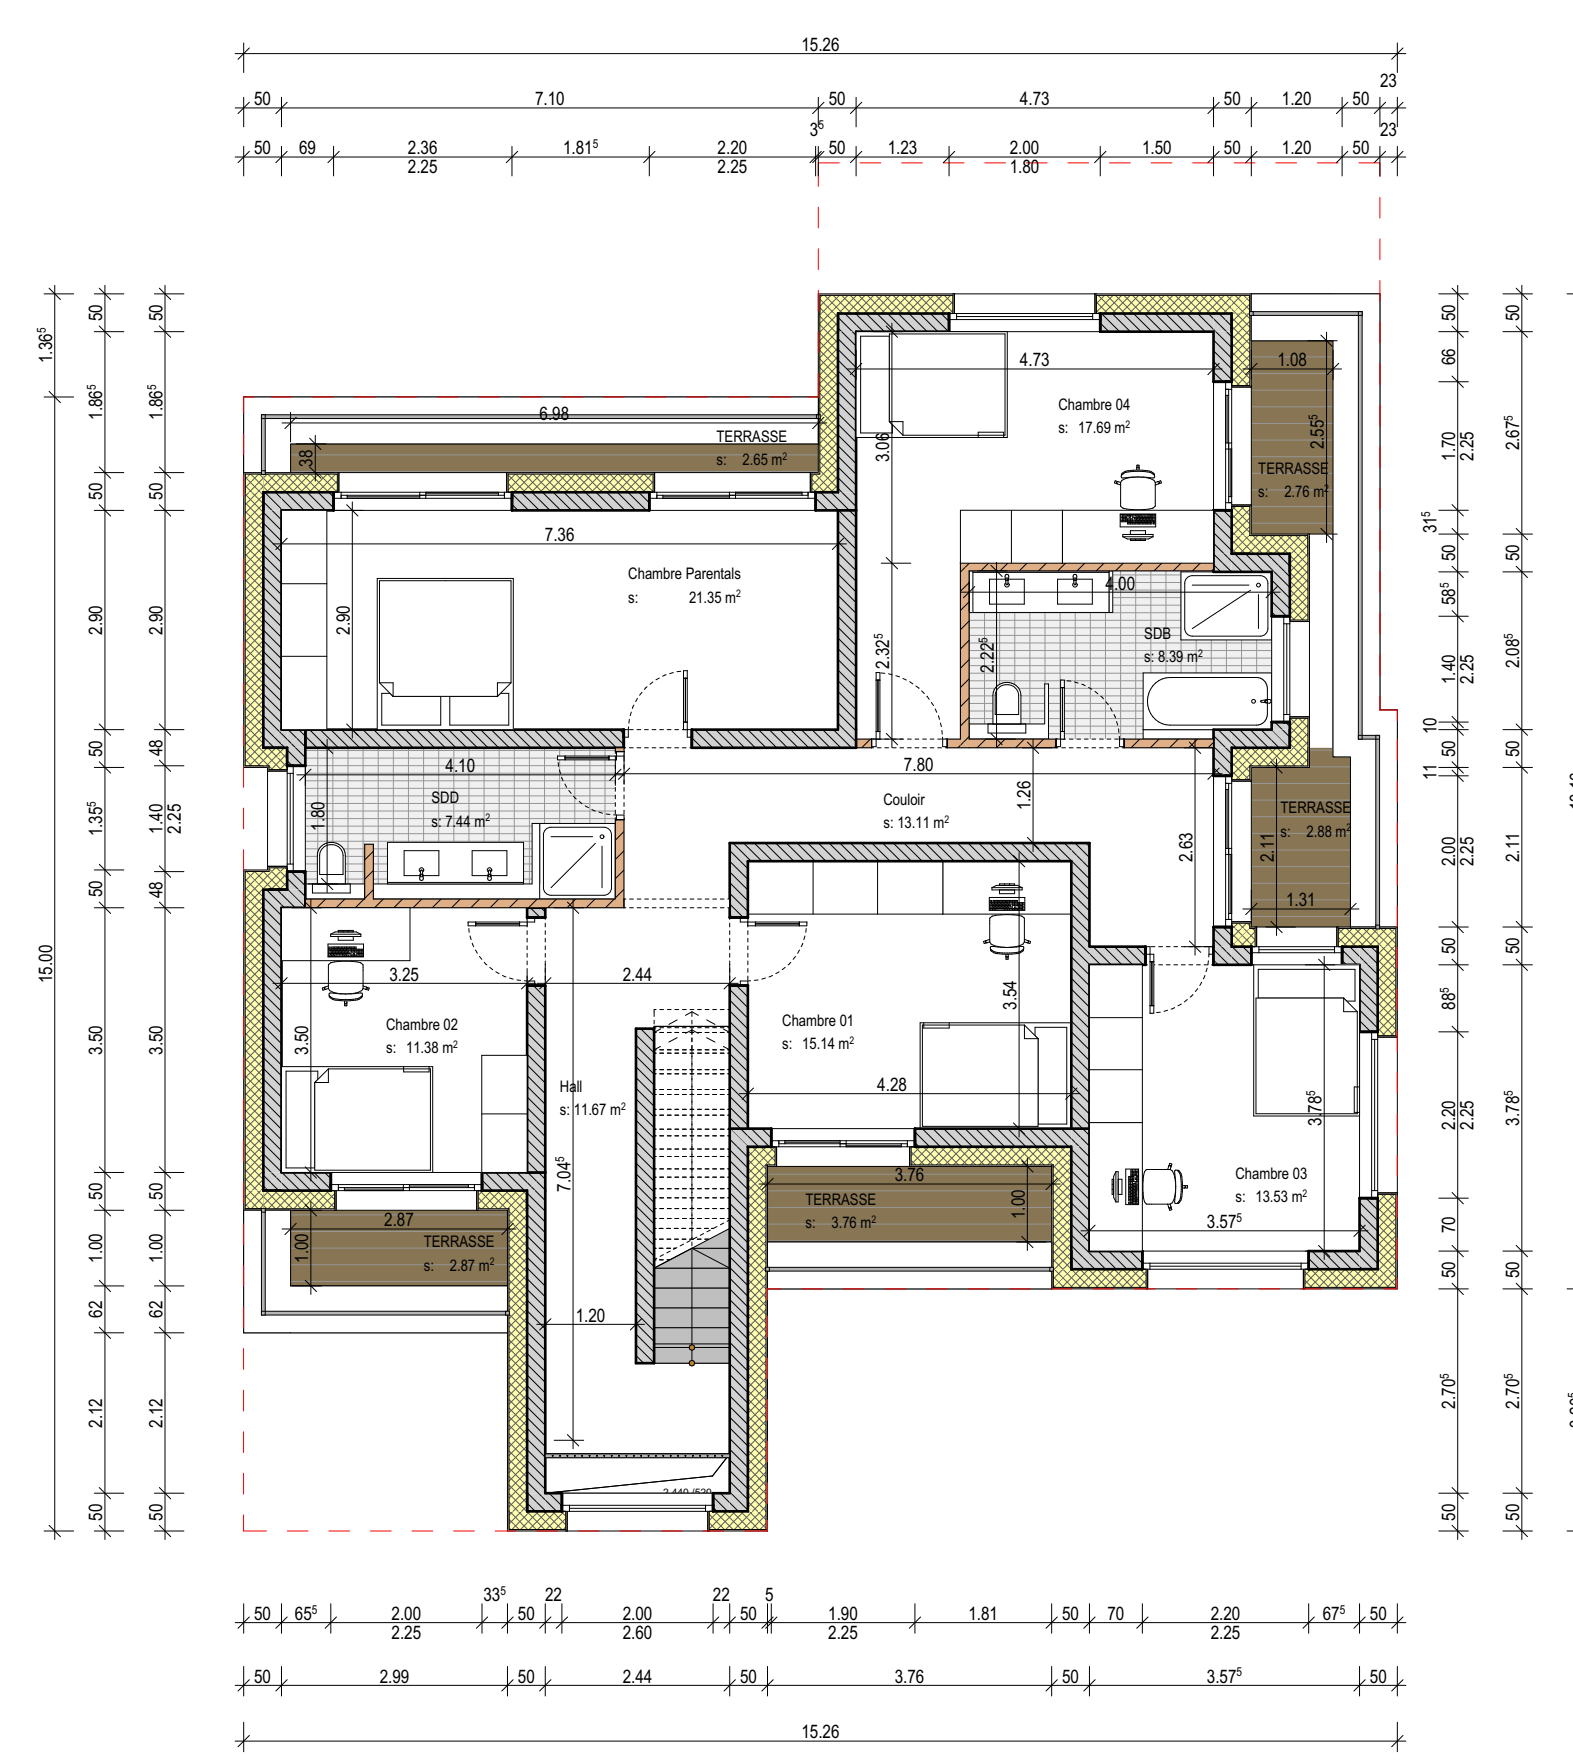


1. ETA 1 1:100

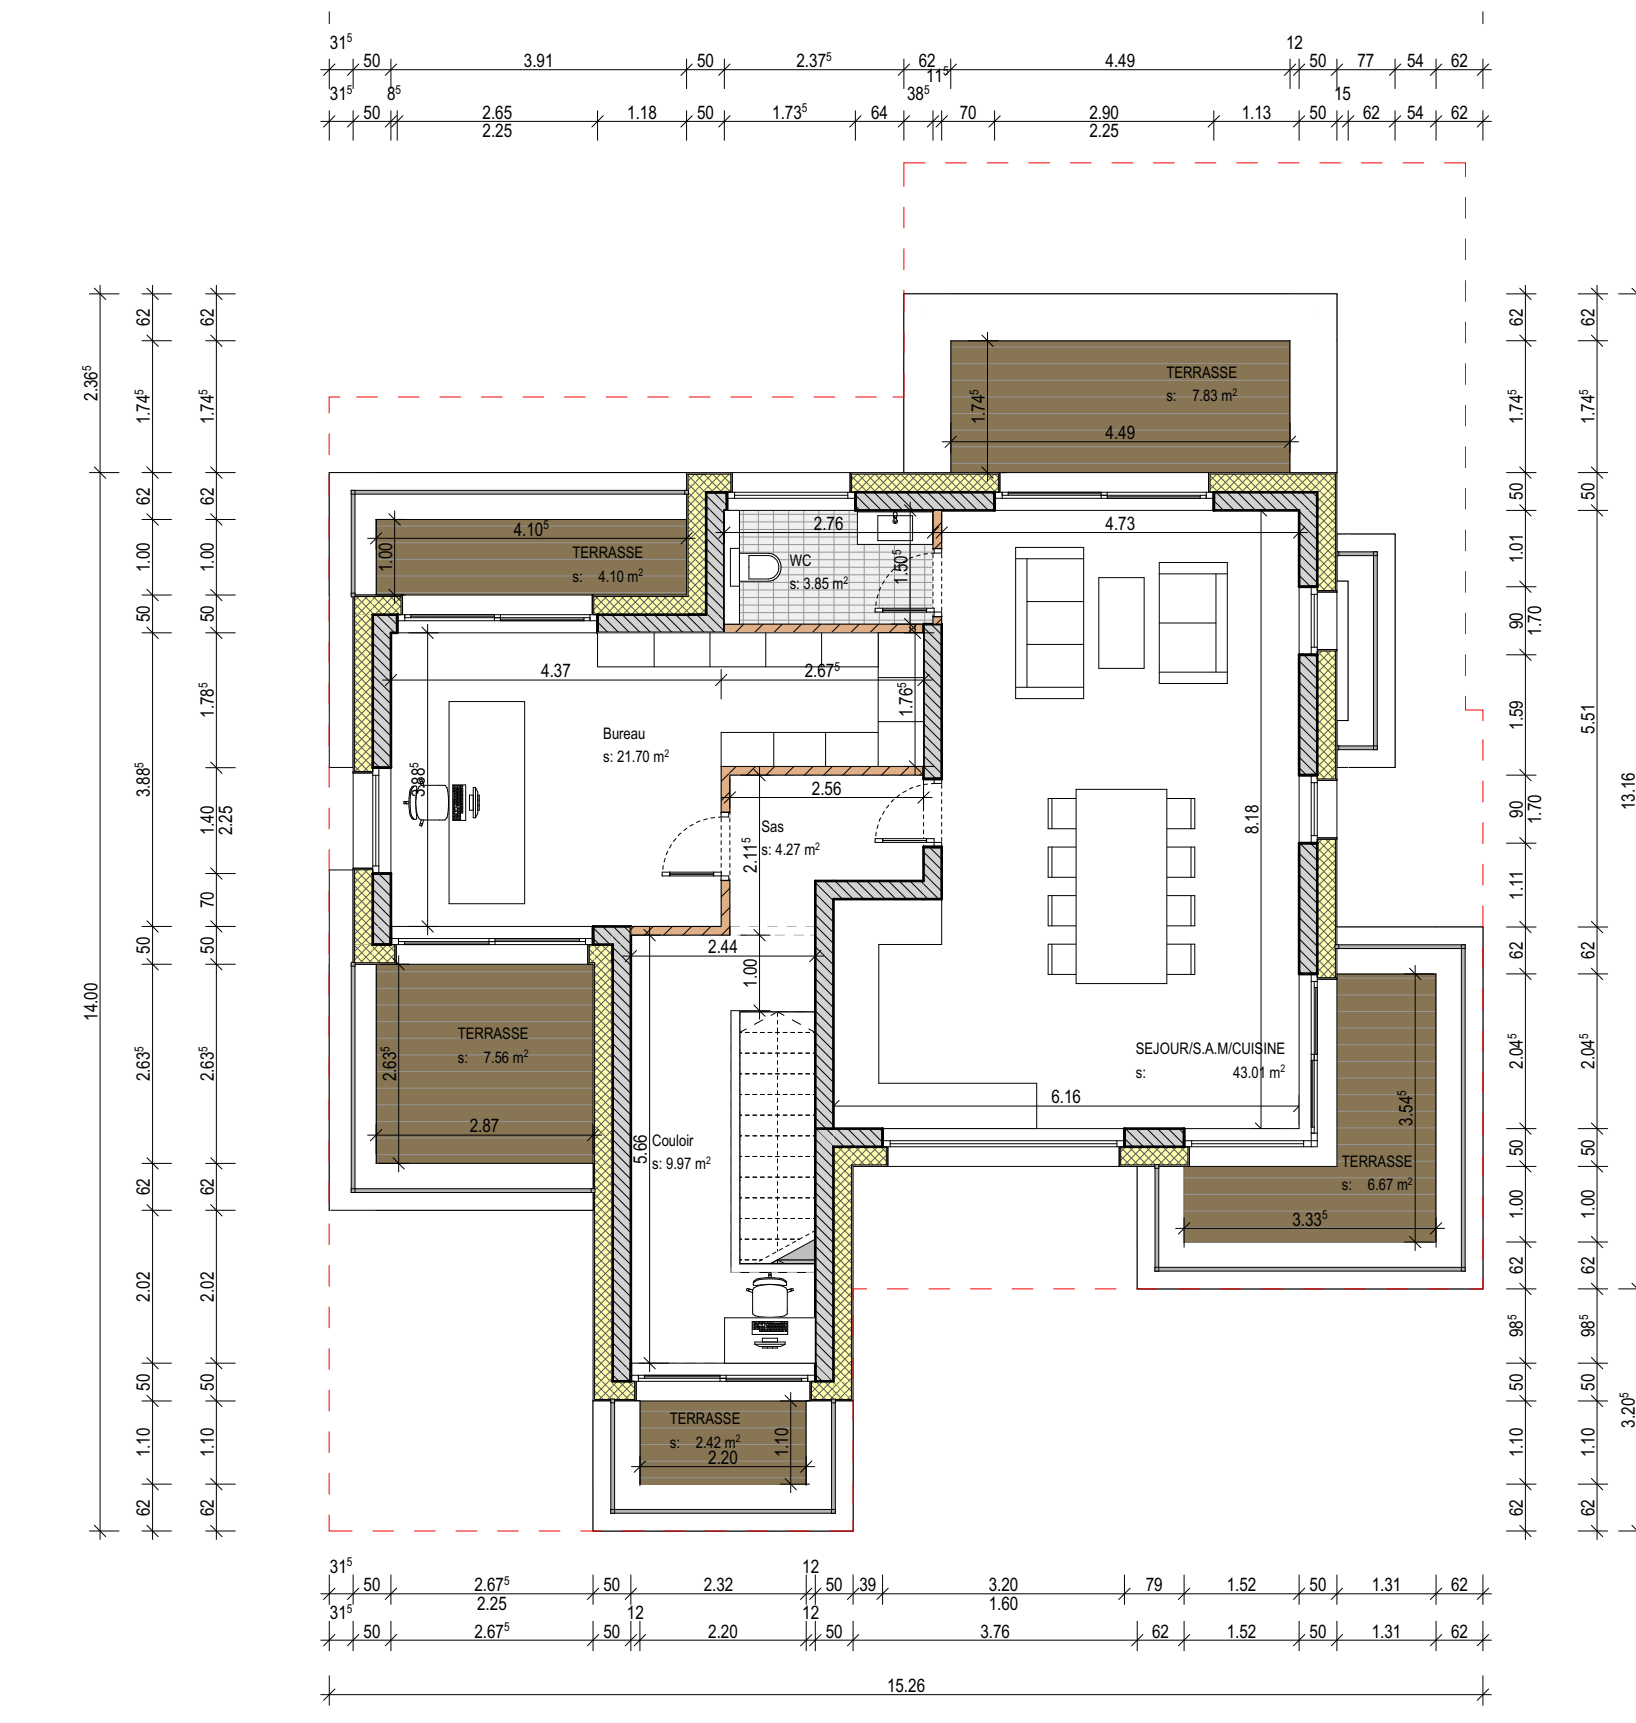


2. ETA 2 1:100

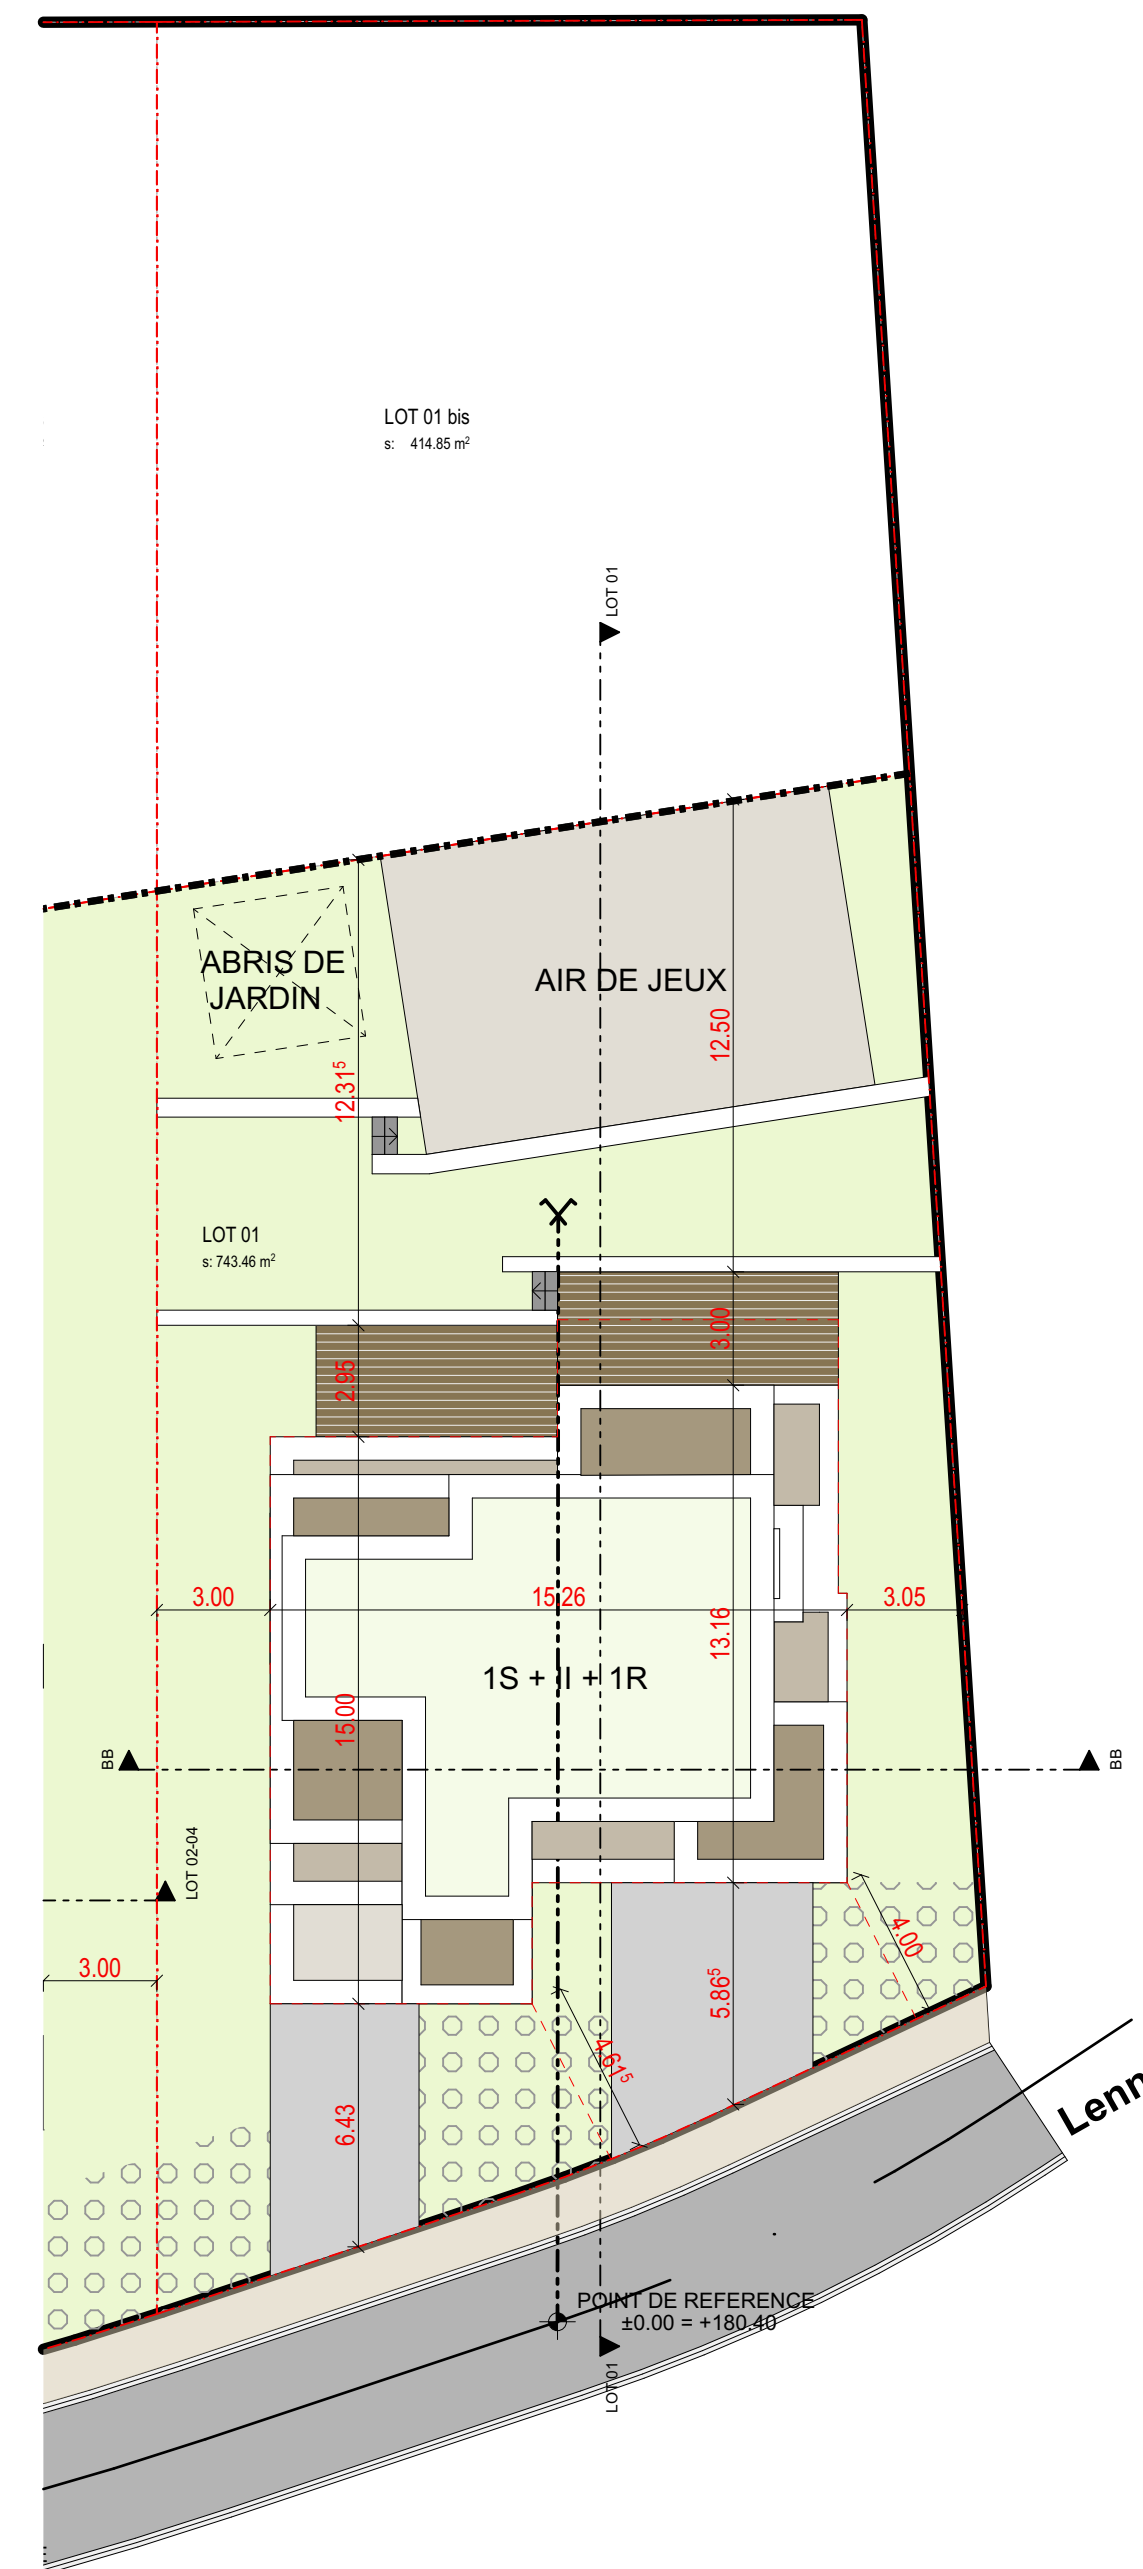

4. IMPLANTATION 1:200

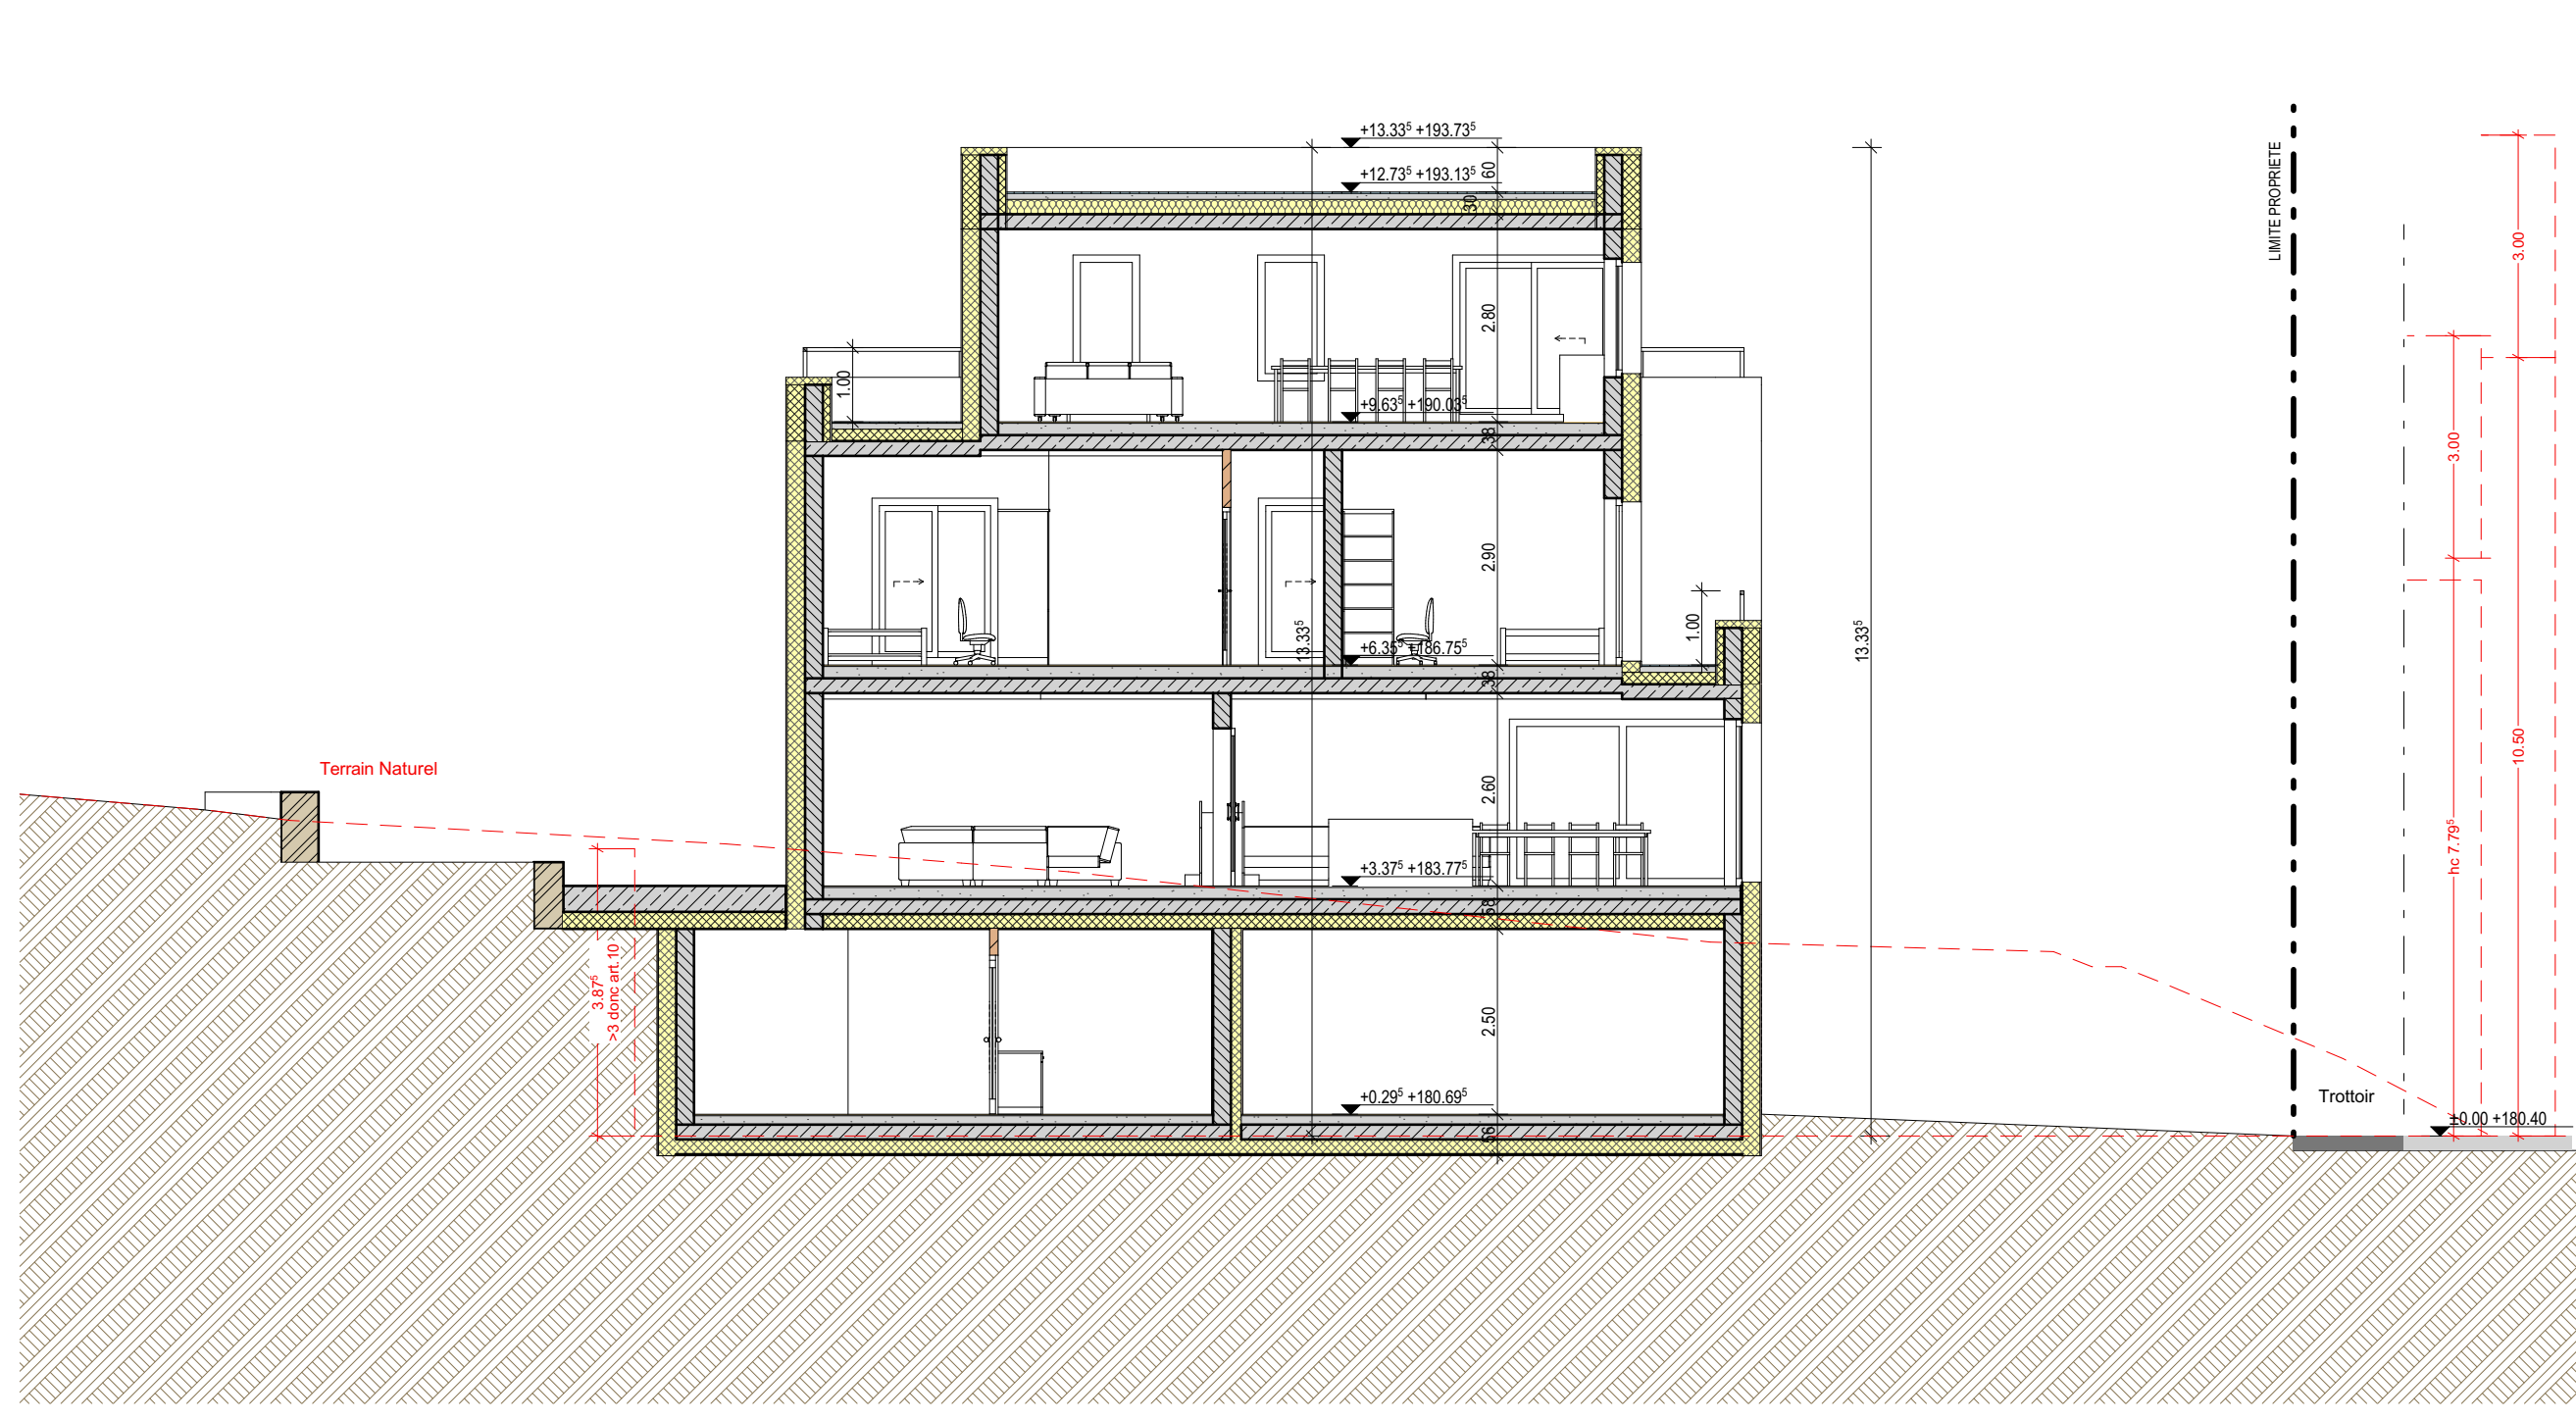

COUPE LOT 01 1:100

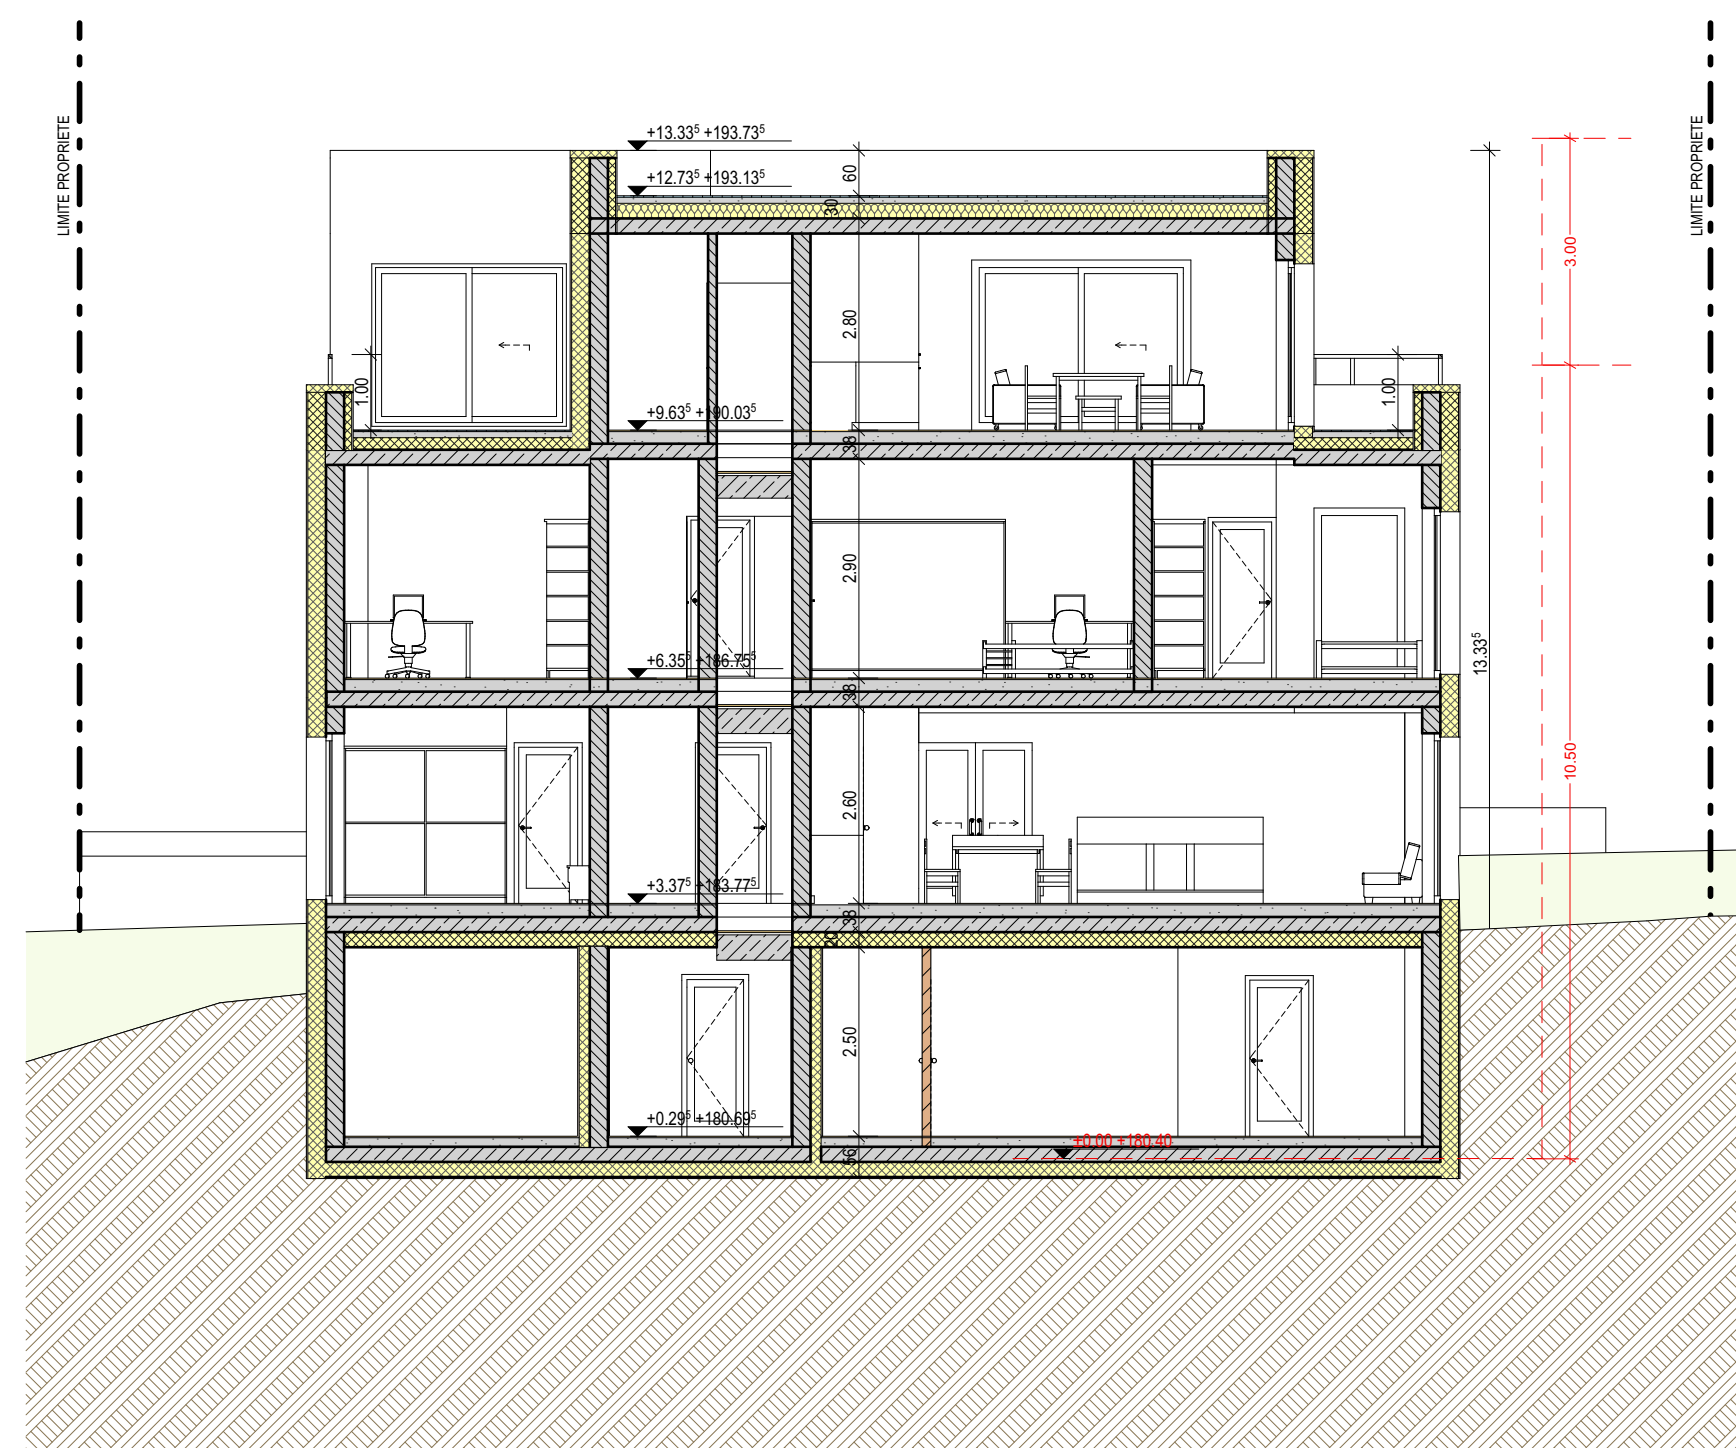


COUPE BB 1:100

SURFACE TOTALE PAR LOT				SURFACE			
LOT	ETAGE	ID	PIECE				
A 01	SOUS ...	000	WC	2,64	2,64 m ²		
			RDC	000		Bureau	10,14
			RDC	000		Chambre 01	15,53
			RDC	000		Chambre 02	18,12
			RDC	000		Couloir	6,24
			RDC	000		Cuisine / S.A.M	40,78
			RDC	001		Séjour	33,85
A 02	RDC	000	Hall	5,11	129,76 m ²		
			000	Hall		13,27	
			000	Chambre 01		15,14	
			000	Chambre 02		11,39	
			000	Chambre 03		13,53	
			000	Chambre Parentals		21,35	
			000	Couloir		13,11	
			000	Hall		11,67	
			000	SDB		8,39	
			000	SDD		7,44	
ETA 1	001	000	Chambre 04	17,69	215,77 m ²		
			Bureau	21,70			
			Couloir	9,97			
			SEJOUR/S.A.M./CUISEINE	43,01			
ETA 2	000	000	WC	3,85			
			Sas	4,27			


LOT 01	
SURFACE LOT	743,46 m ²
EMPRISE AU SOL	240,33 m ²
SURFACE DU SCHELLEMENT	374,46 m ²
SURFACE CONSTRUITE BRUTE	496,50 m ²
SURFACE HABITABLE	A1-129,76 m ² A2-215,77 m ²



E-01 Elevation Sud 1:100

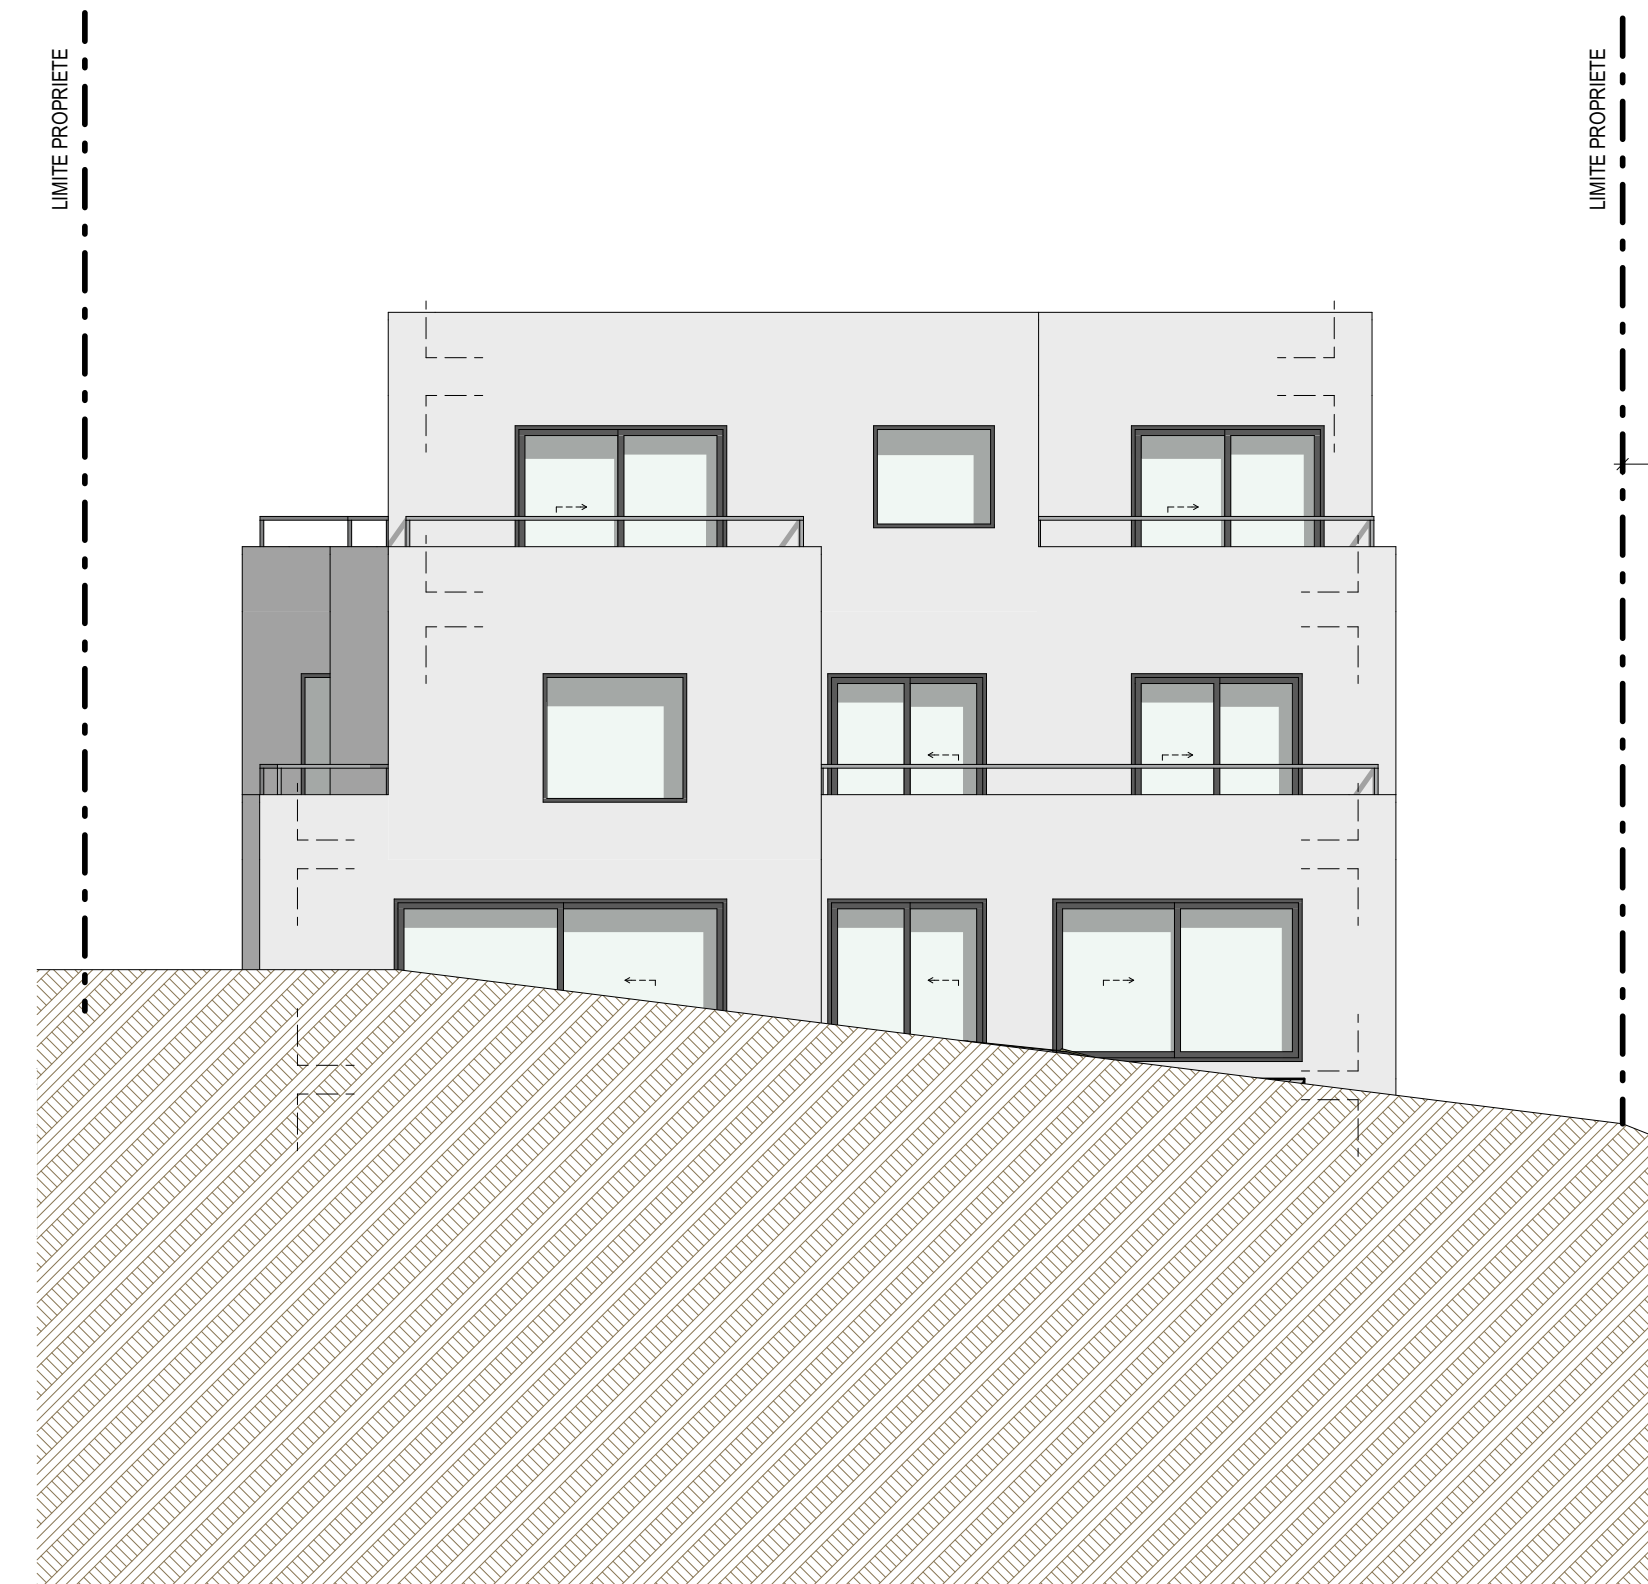

E-02 Elevation Nord 1:100









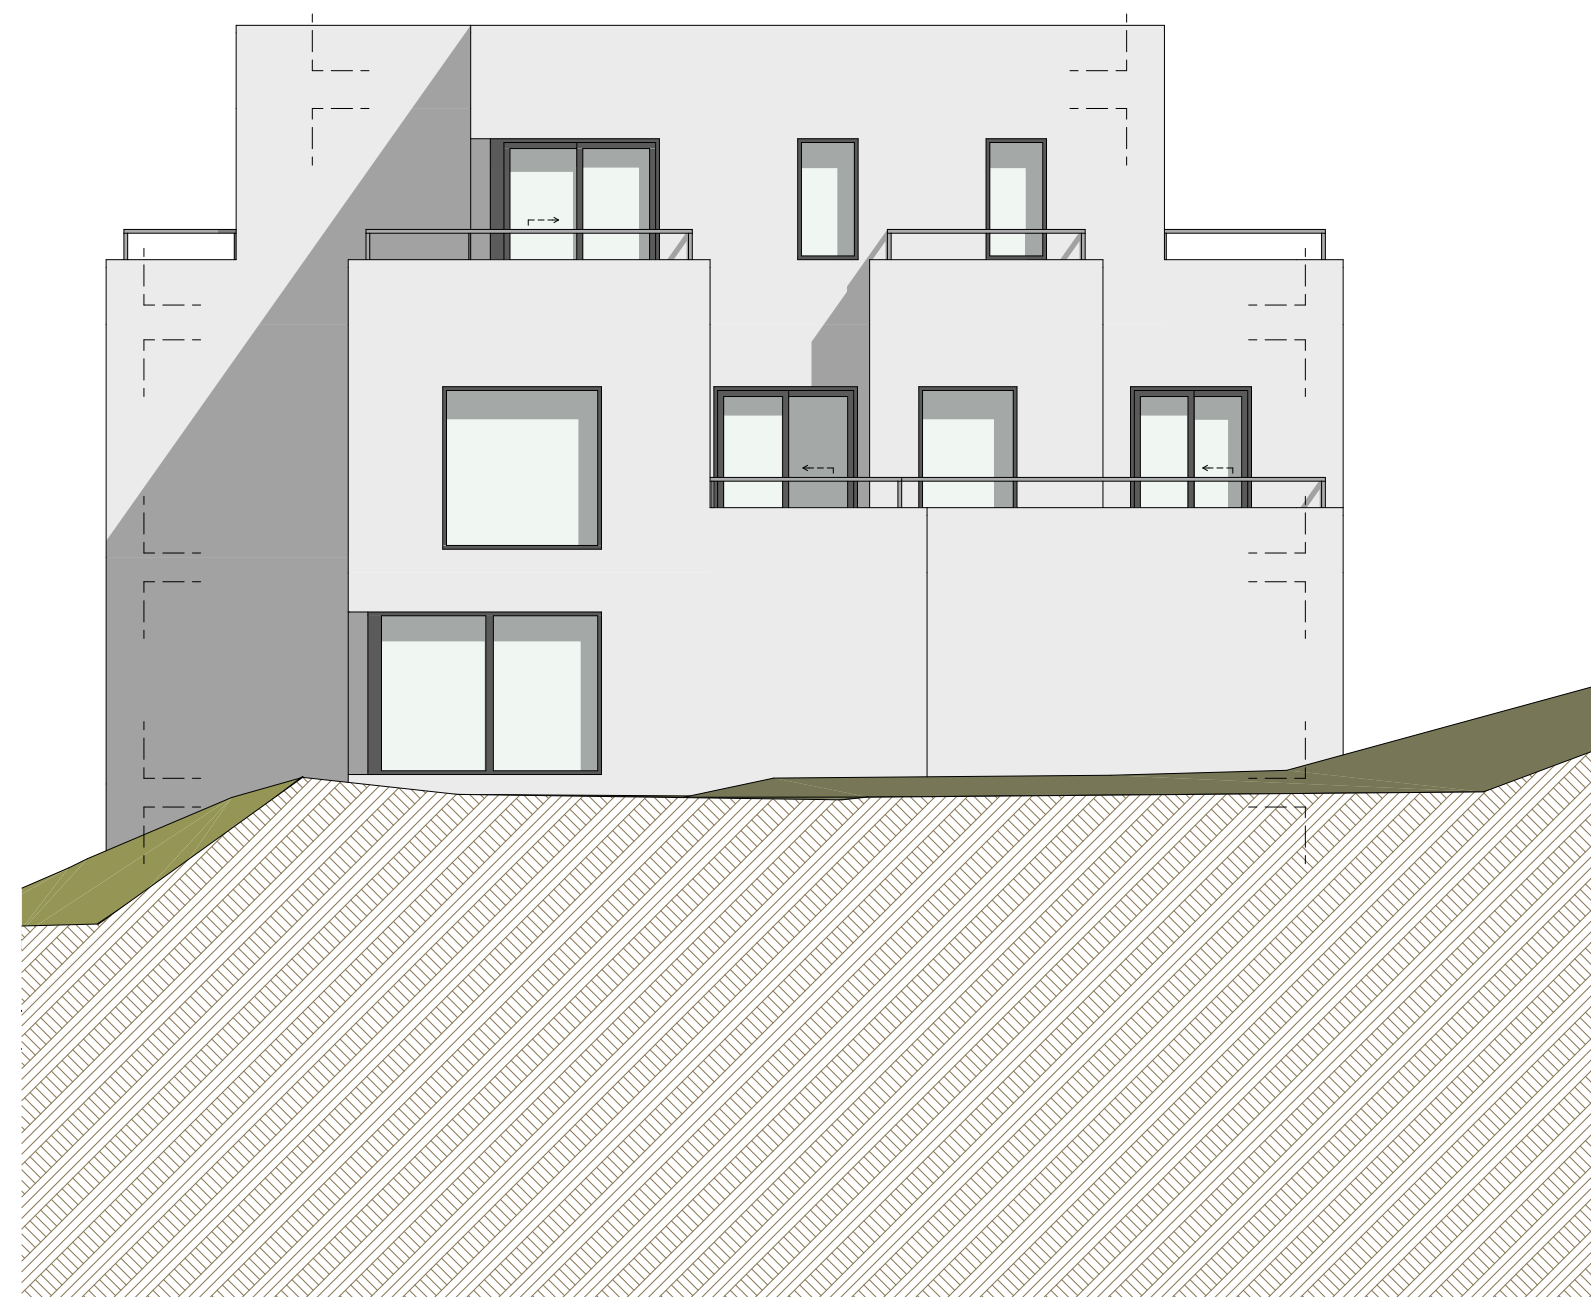


E-03 Elevation Est 1:100



E-04 Elevation Ouest 1:100

Maitre d'ouvrage:		FECG S.A		56, RUE DE CESSANGE L-1320 Luxembourg	
Projet:		LOTISSEMENT FECC		KLAUS L-5427 GREVELDANGE	
ARCHITECTES		N° cadastral de la parcelle:		Image du projet:	
		2020/7673, 2020/7674, 2022/3393, 2022/4652, 2022/4653, 2024/1984, 2024/3395, 2025, 2026/1746, 2027, 2028/4353			
21, rue des Magasins L-1163 Luxembourg +352 26 77 office@dw-a.lu www.dw-a.lu		Niveau de référence ±0,00 = +180,40		Administration:	
<h1>AUTORISATION</h1>					
<h2>PLANS LOT 01</h2>					
N° Projet:		N° du Plan:		Echelle:	
2021 27		AUT 1/100 03.7.2		1:100	
Echelle:		Format:		Date de création:	
1:100, 1:200		DIN A0		11/01/2024	
Dessiné par:		Approuvé par:		Date:	
kwp		CW			

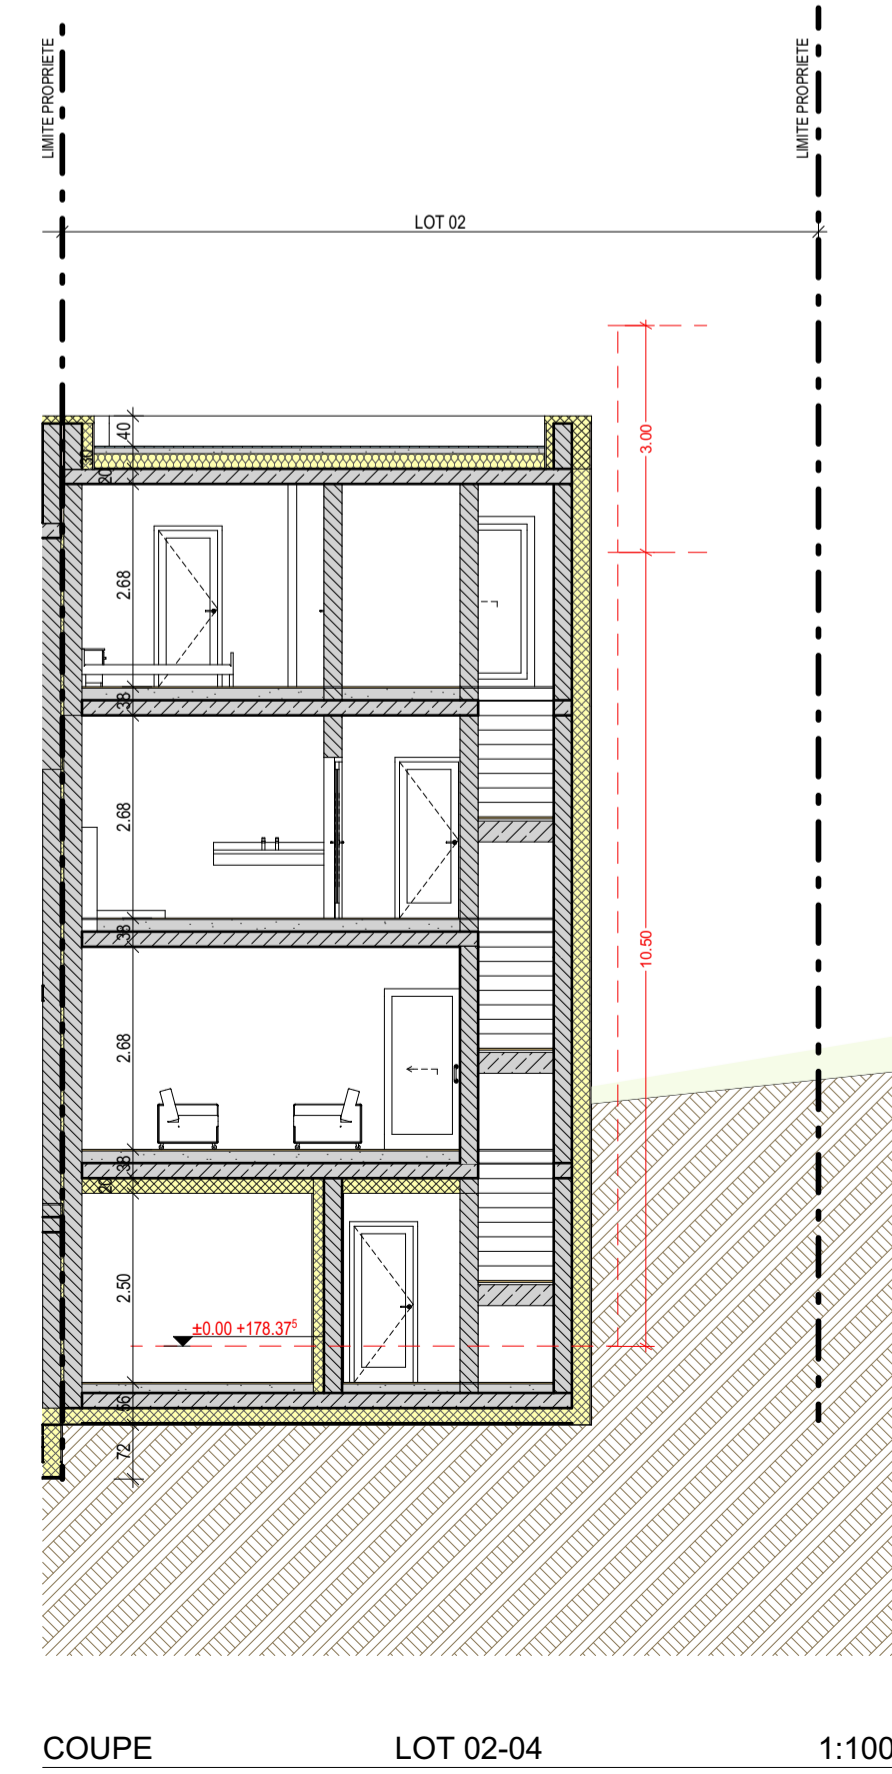
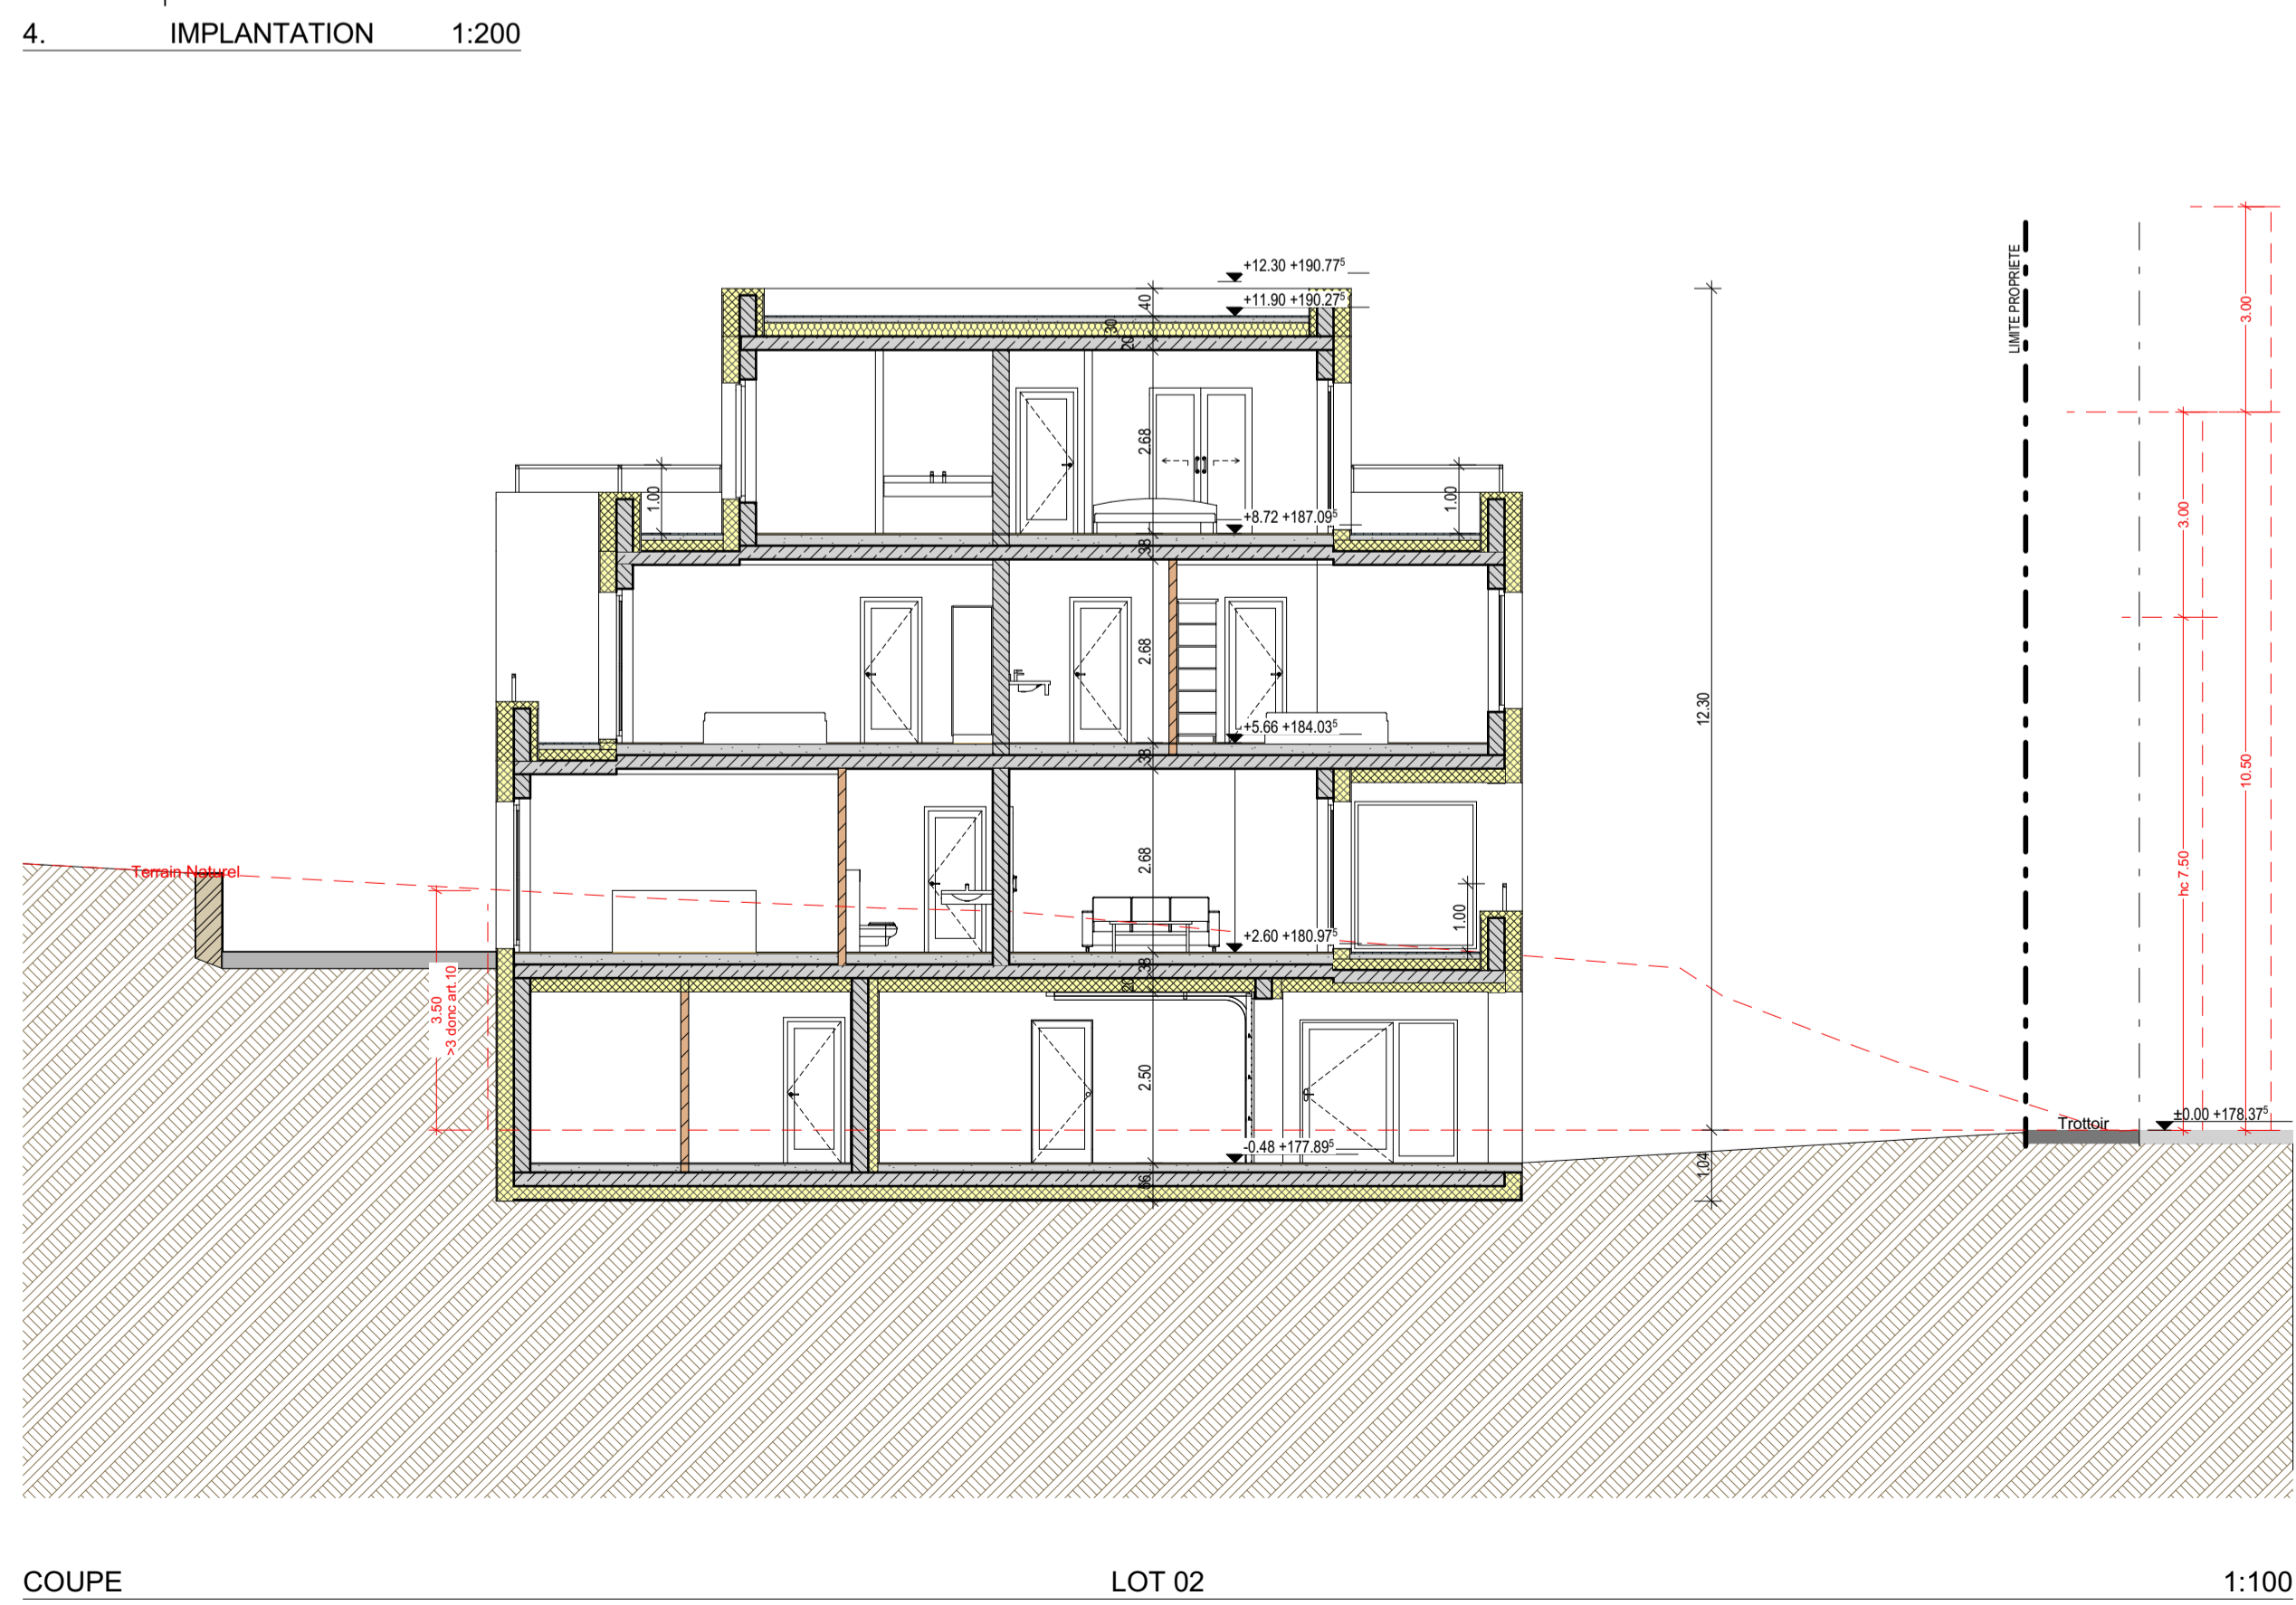
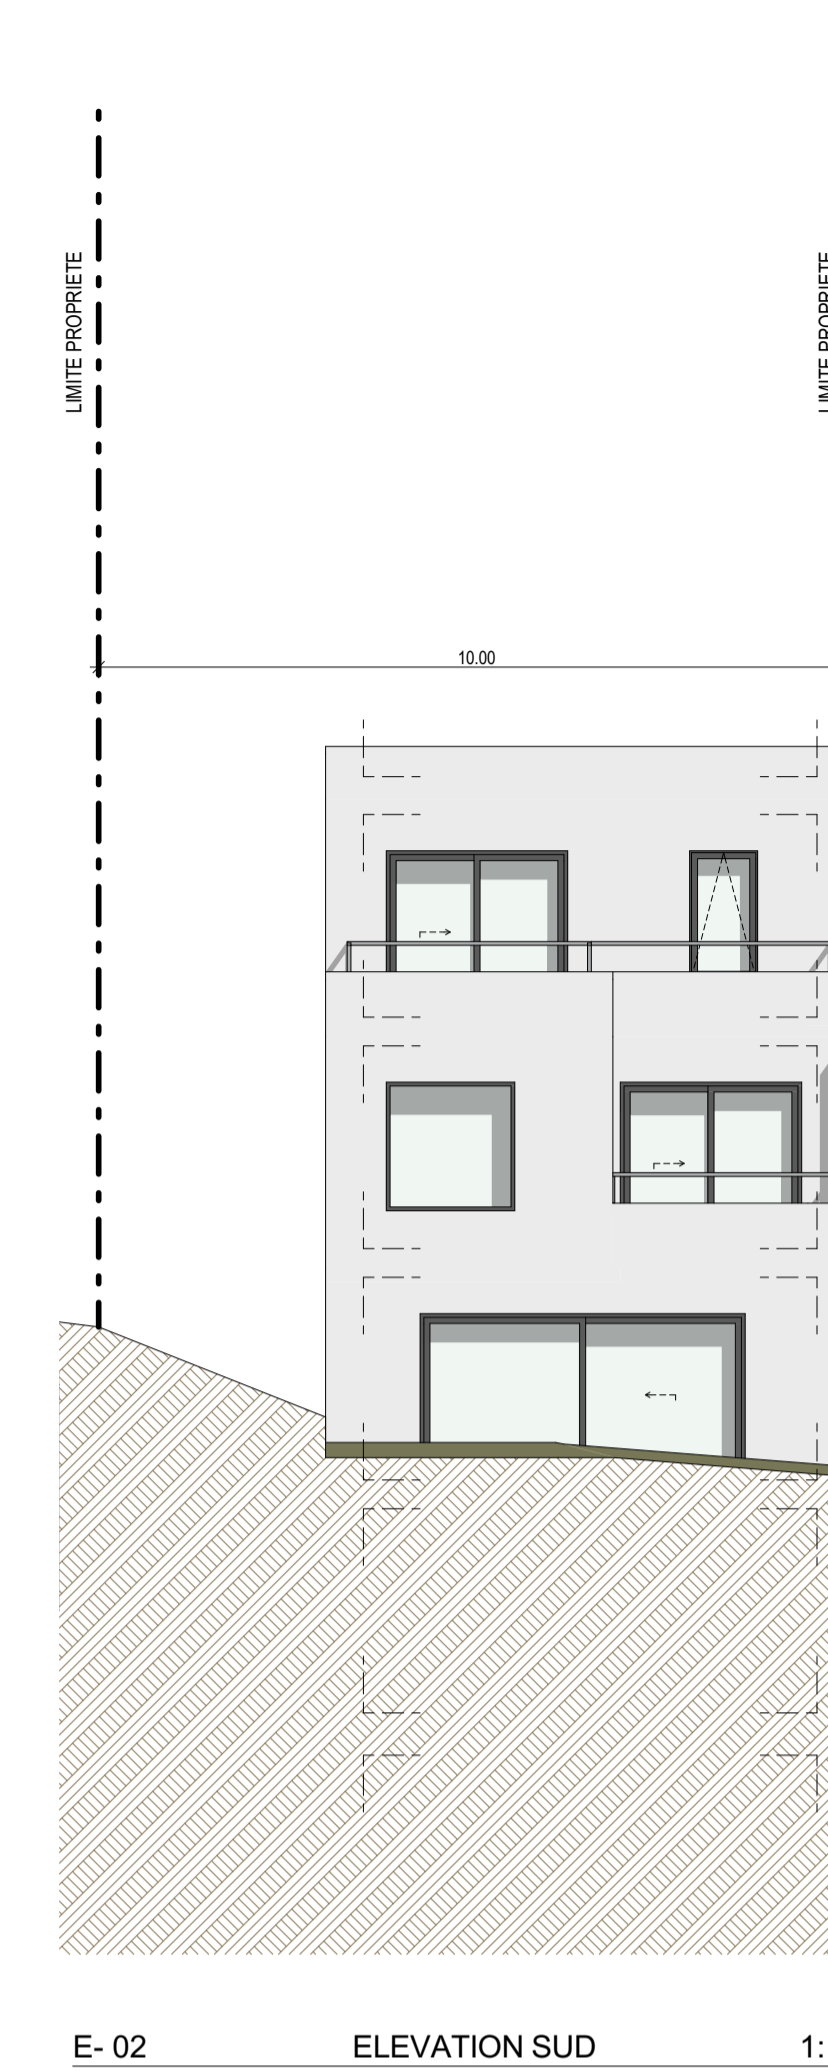
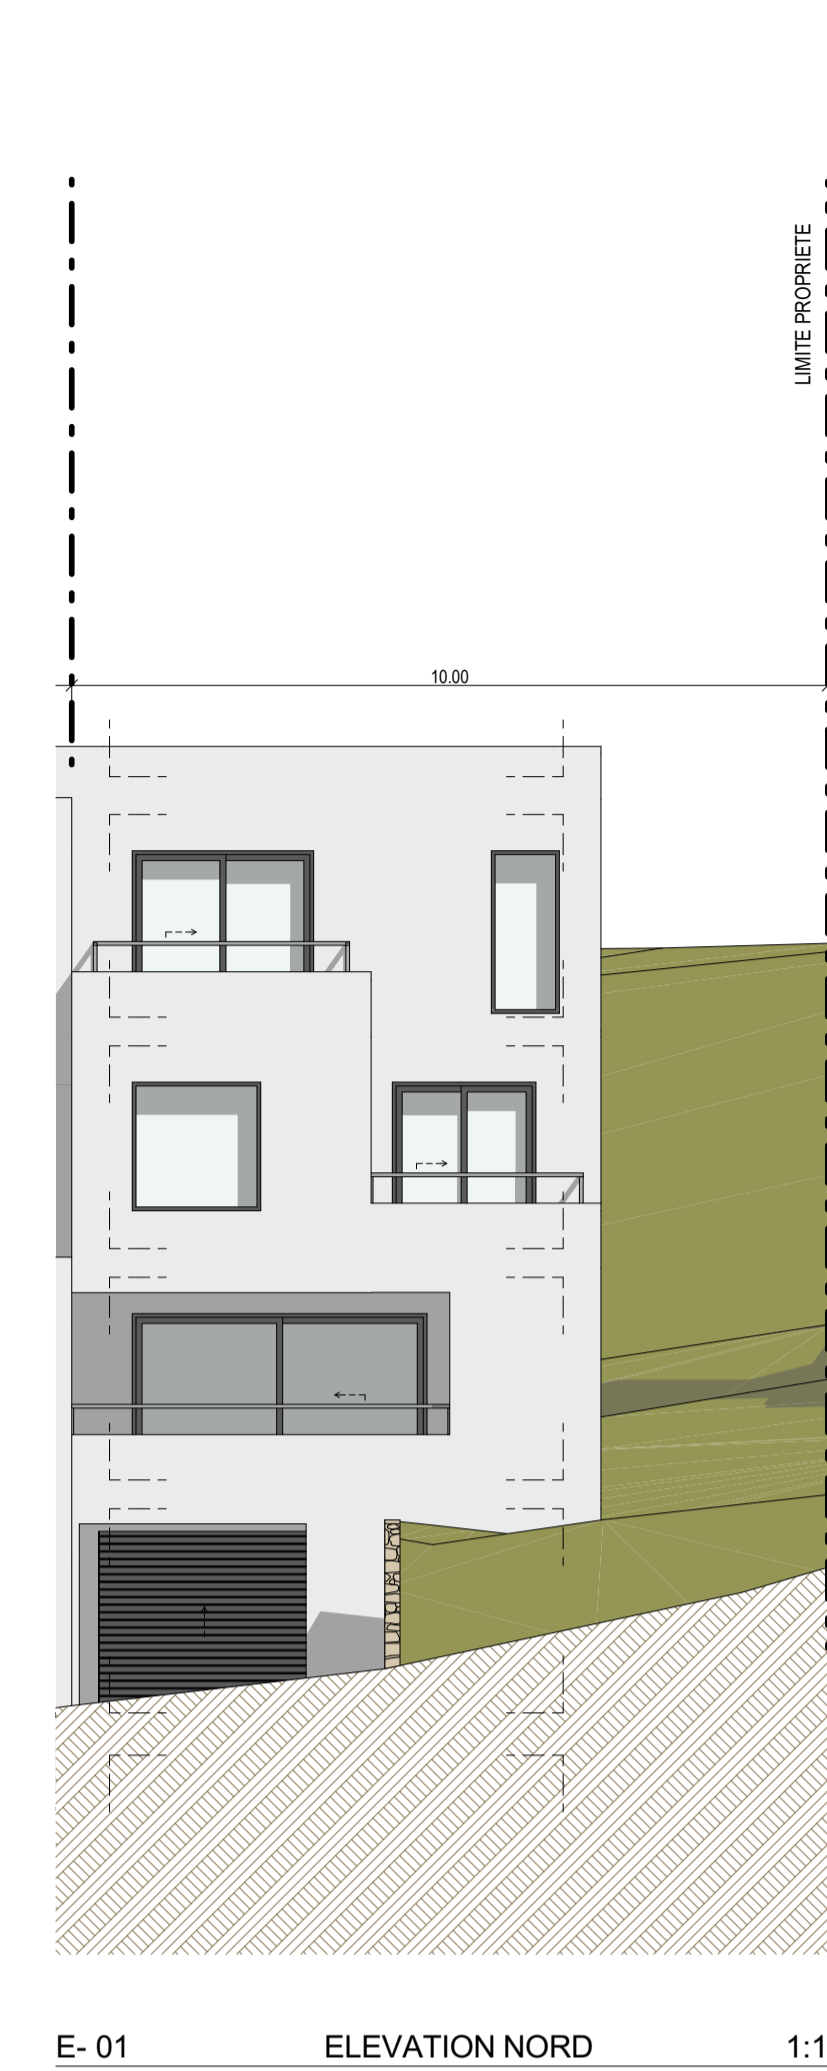
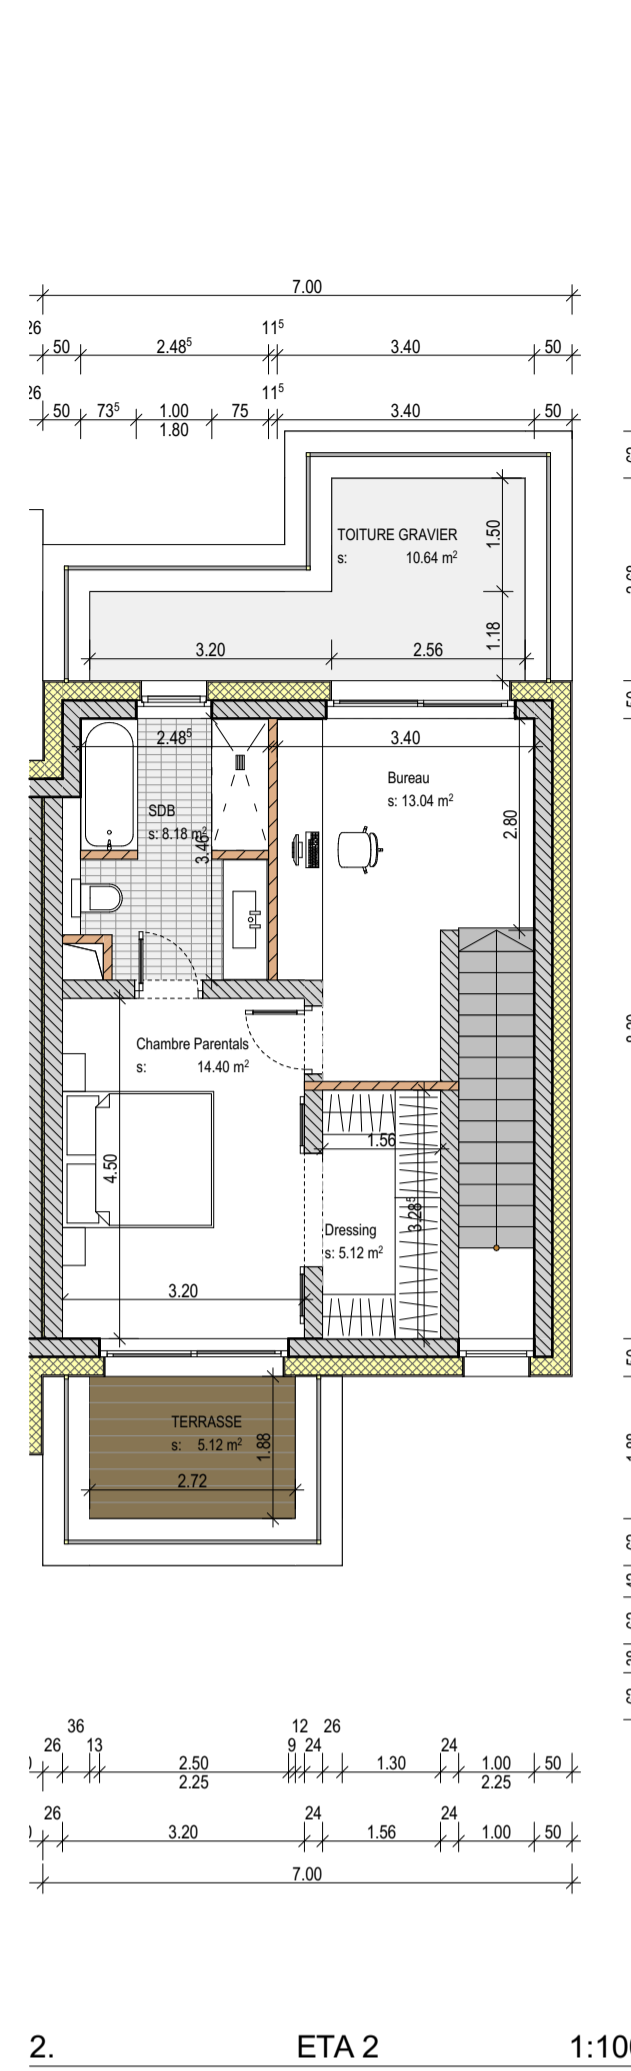
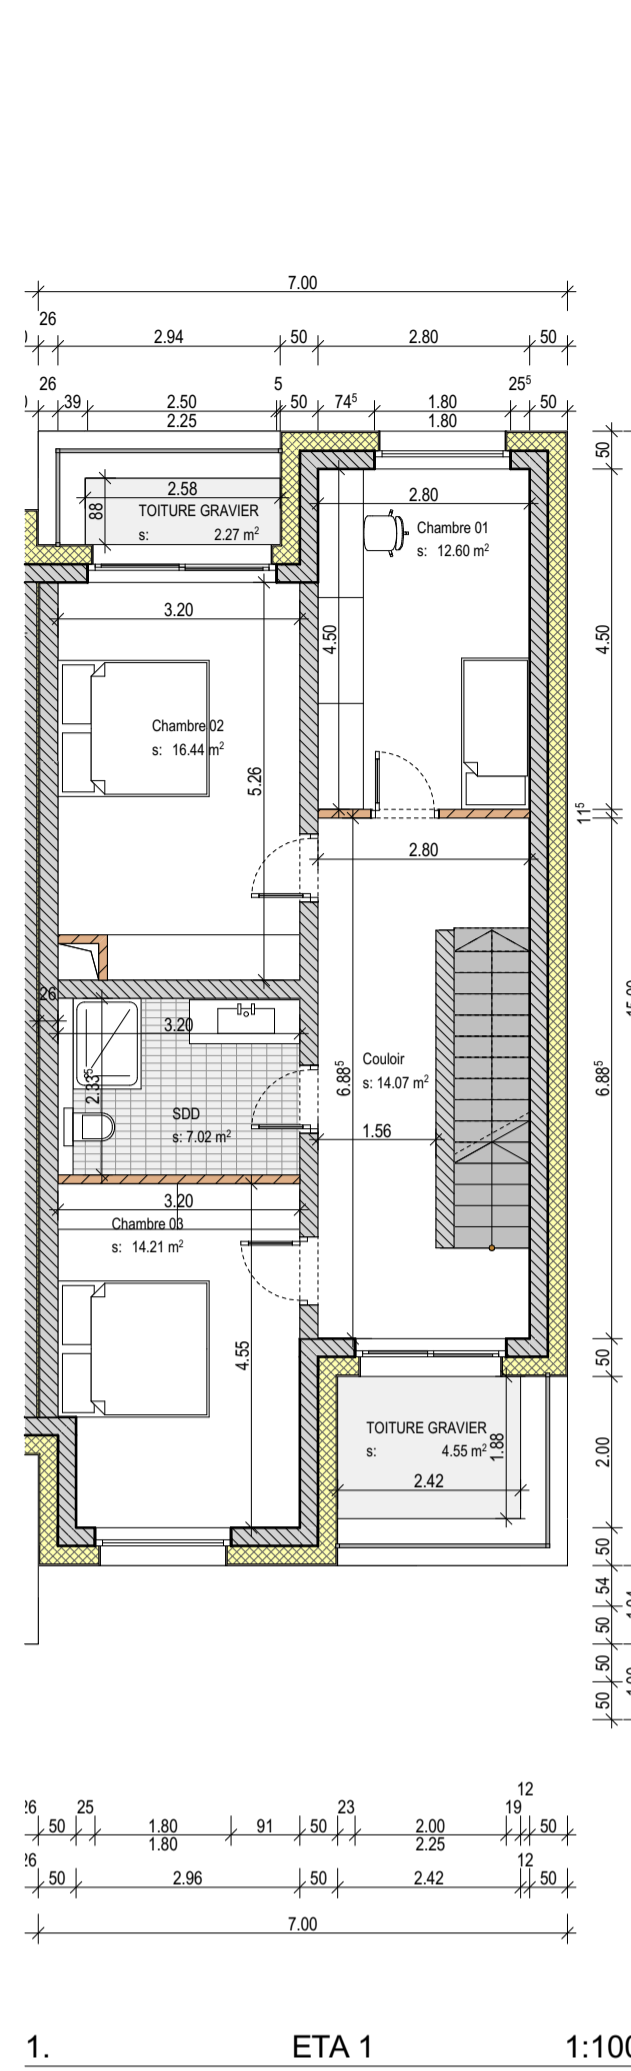
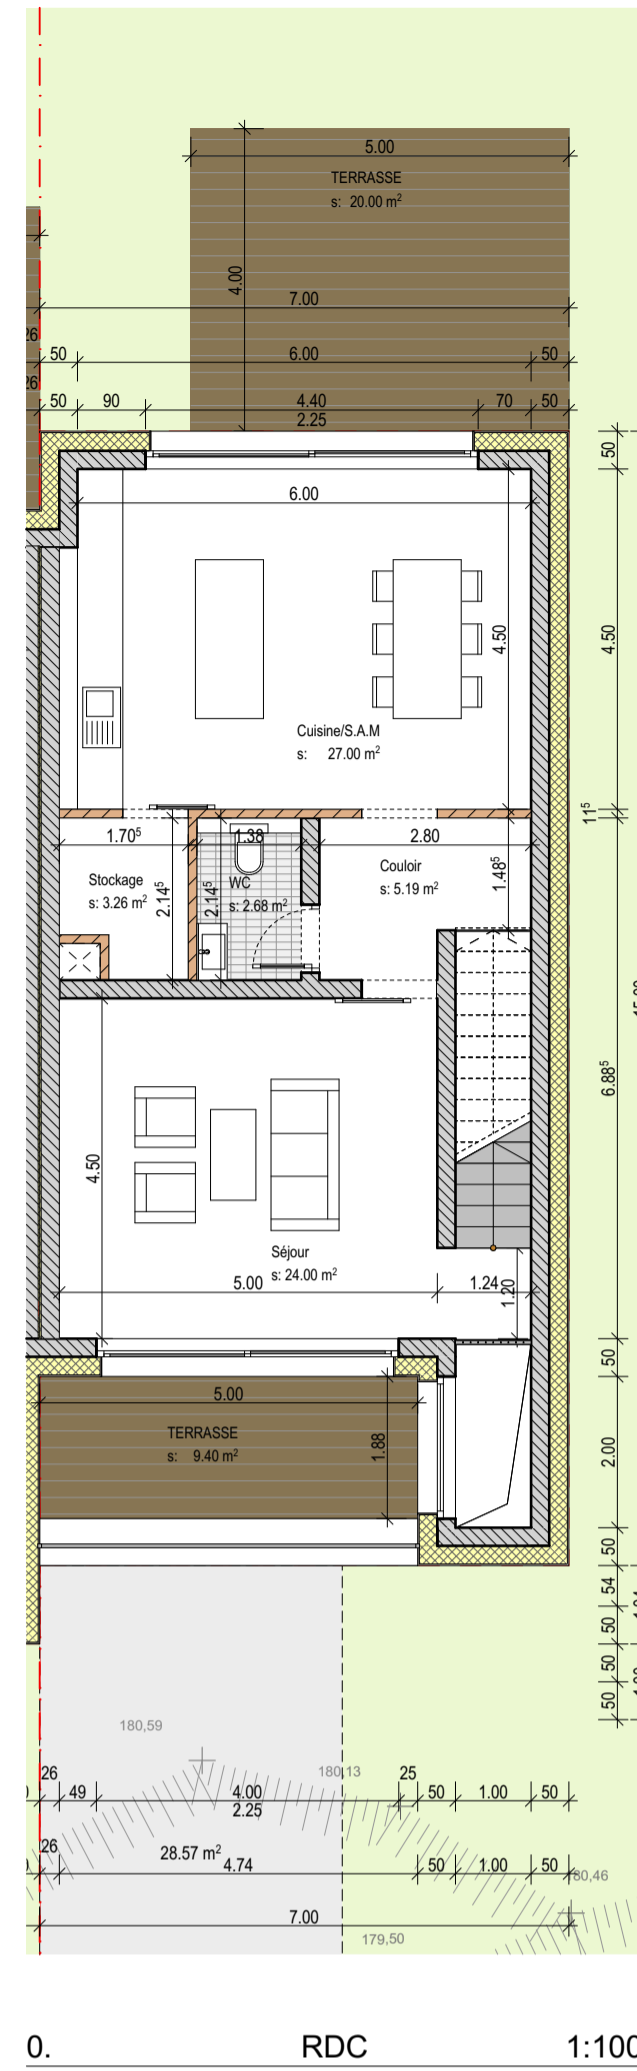
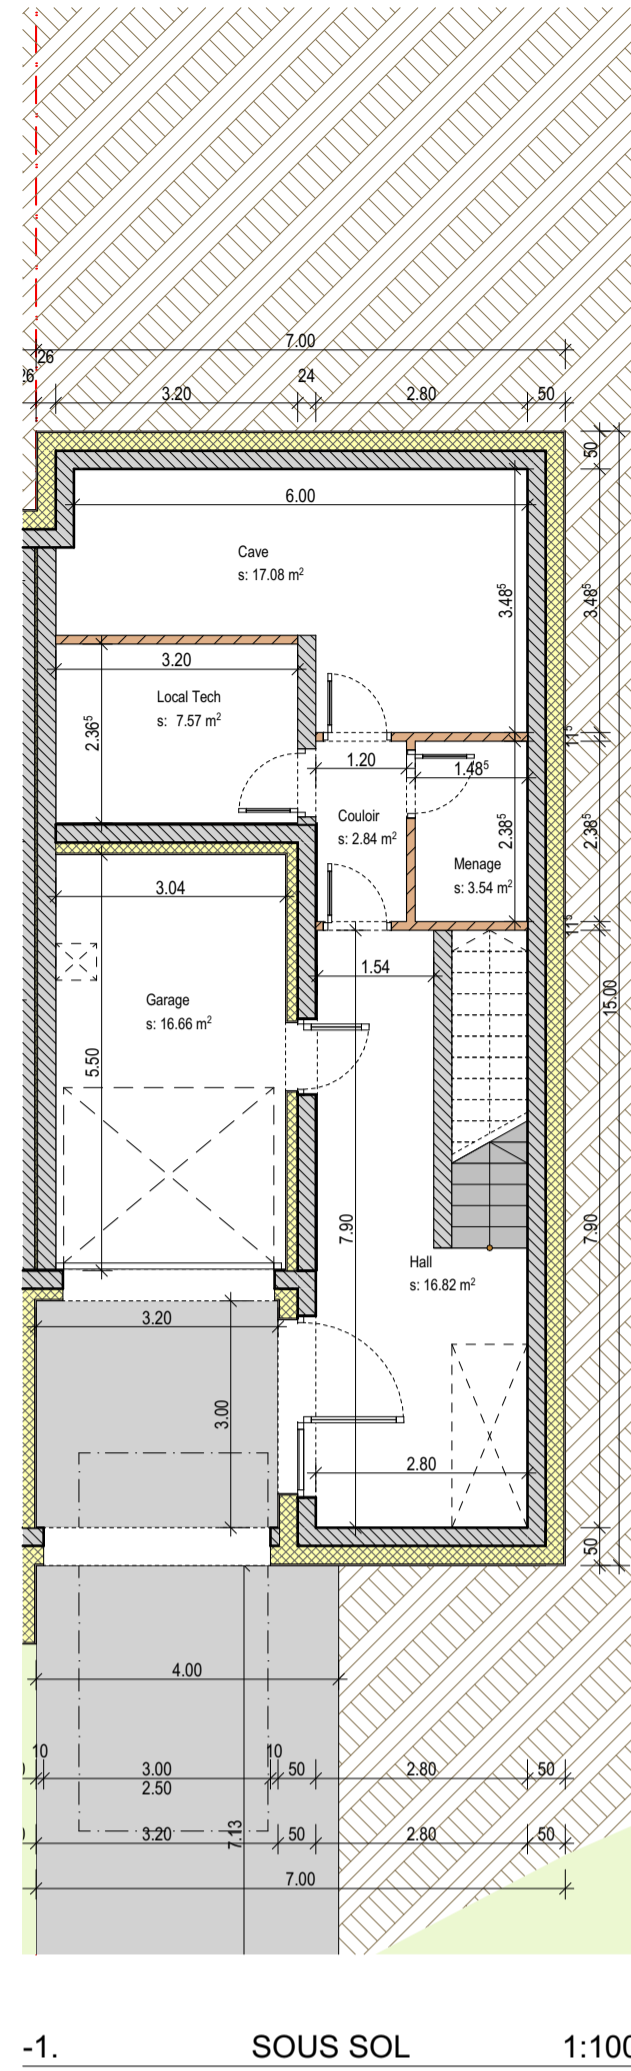
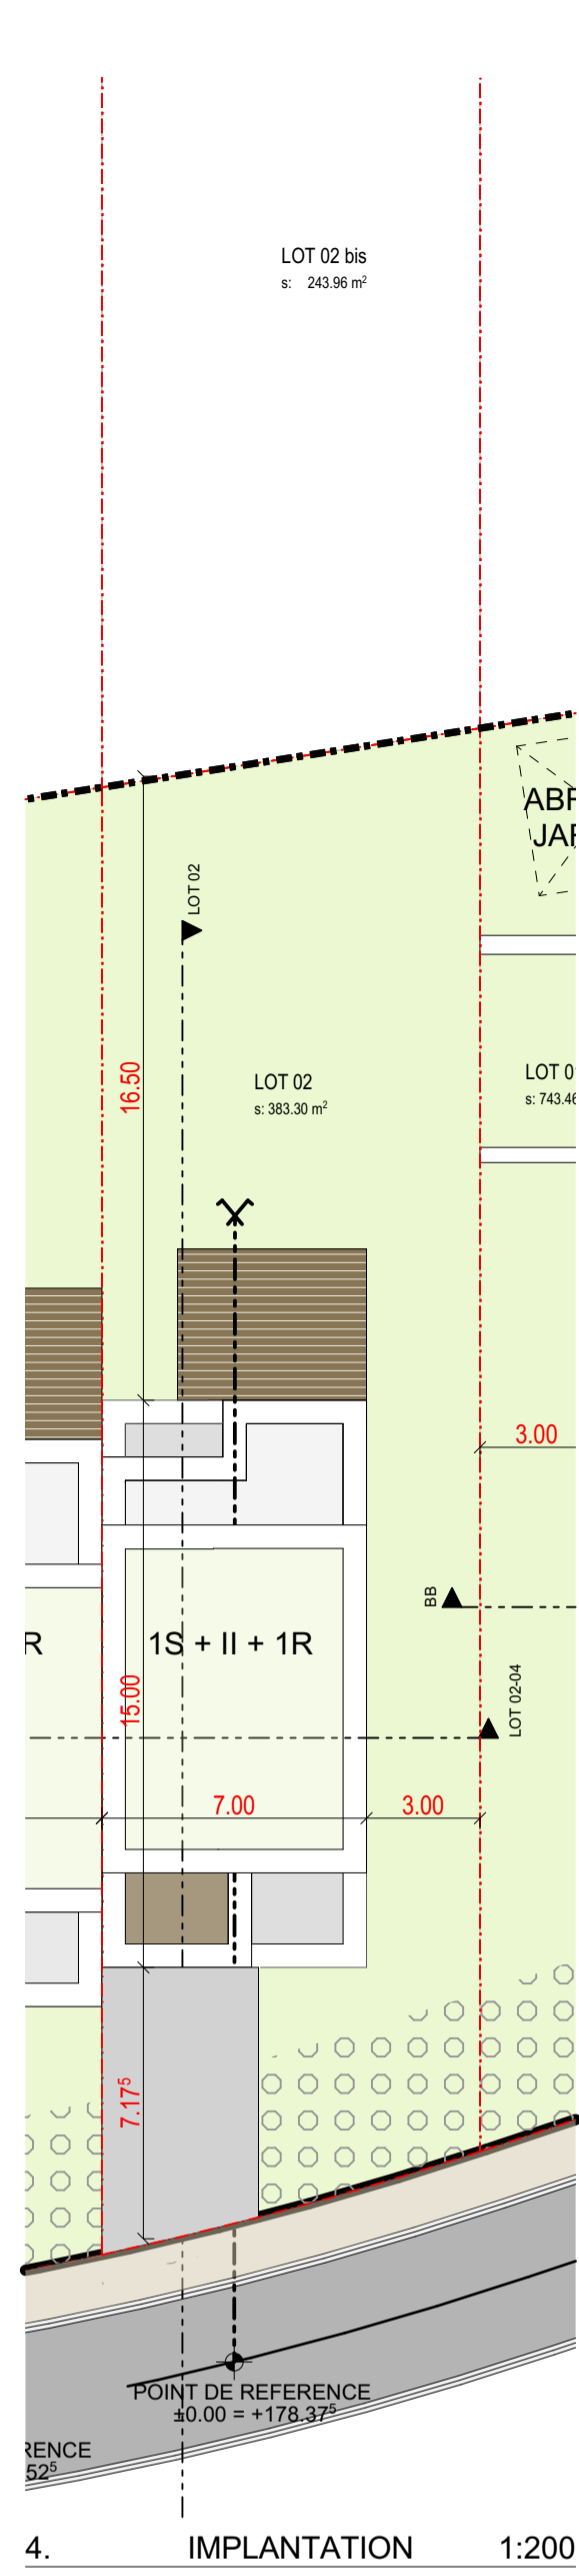


SURFACE TOTALE PAR LOT

LOT	ETAGE	ID	PIECE	SURFACE
LOT 02	SOUS ...	012	Hall	16.82
	RDC	001	WC	2.68
	RDC	010	Couloir	5.19
	RDC	010	Séjour	24.00
	RDC	011	Cuisine/S.A.M	27.00
	RDC	013	Stockage	3.26
	ETA 1	000	SDD	7.02
	ETA 1	006	Chambre 02	16.44
	ETA 1	007	Chambre 01	12.60
	ETA 1	009	Chambre 03	14.21
	ETA 1	010	Couloir	14.07
	ETA 2	000	Bureau	13.04
	ETA 2	000	SDB	8.18
	ETA 2	003	Dressing	5.12
	ETA 2	005	Chambre Parentals	14.40
				184.03 m²

	LOT 02
SURFACE LOT	383,30 m²
EMPRISE AU SOL	105,00 m²
SURFACE DU SCÈLEMENT	153,57 m²
SURFACE CONSTRUITE BRUTE	262,17 m²
SURFACE HABITABLE	184,03 m²










Indice: Date: Modification: Decs: Vief:	
Maître d'ouvrage: FECC S.A	
Adresse: 56, RUE DE CESSANGE L-1320 Luxembourg	
Projet: LOTISSEMENT FECC	
Adresse du projet: KLAUS L-5427 GREIVELDANGE	
ARCHITECTES 21, rue des Muguets L-2167 Luxembourg +352 78 87 77 office@dwa.lu www.dwa.lu	Nr cadastral de la parcelle: 2020/7673, 2020/7674, 2021/3393, 2022/4652, 2022/4653, 2024/3394, 2024/3395, 2025, 2026/1746, 2027, 2028/4353
	Image du projet:
Niveau de référence: ±0.00 = +178.37'	Architecte: _____
Maître d'ouvrage: _____	Administration: _____
<p>Plans uniquement destinés à la demande d'autorisation de bâtir. Chaque adaptation annuelle et remplace les plans précédents. Les futurs plans d'exécution devront tenir compte de l'adaptation en fonction des dimensions avant calcul d'un ingénieur technique. Avant que des dimensions des plans techniques soient calculés, un ingénieur technique. Ce plan ne peut être imprimé, ni être reproduit, même partiellement, sous quelque forme que ce soit sans l'autorisation écrite de l'éditeur.</p>	
<h1>AUTORISATION</h1>	
<h2>PLANS LOT 02</h2>	
N° du Plan: 2021 27	N° du Plan: AUT 1/100 03.7.3
Echelle: 1:100, 1:200	Format: DIN A1
Date de création: 22/01/2024	Dessiné par: KP
Vérifié par: CW	

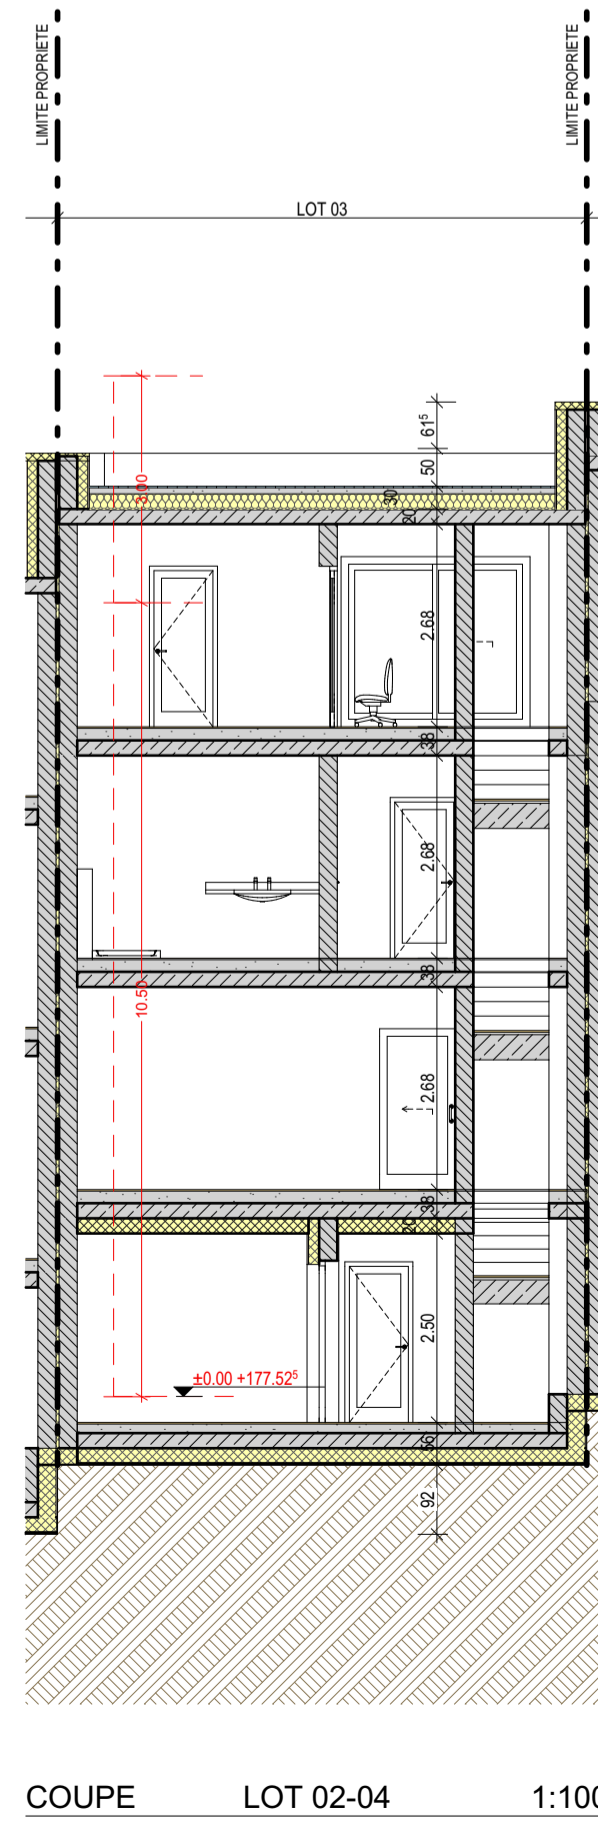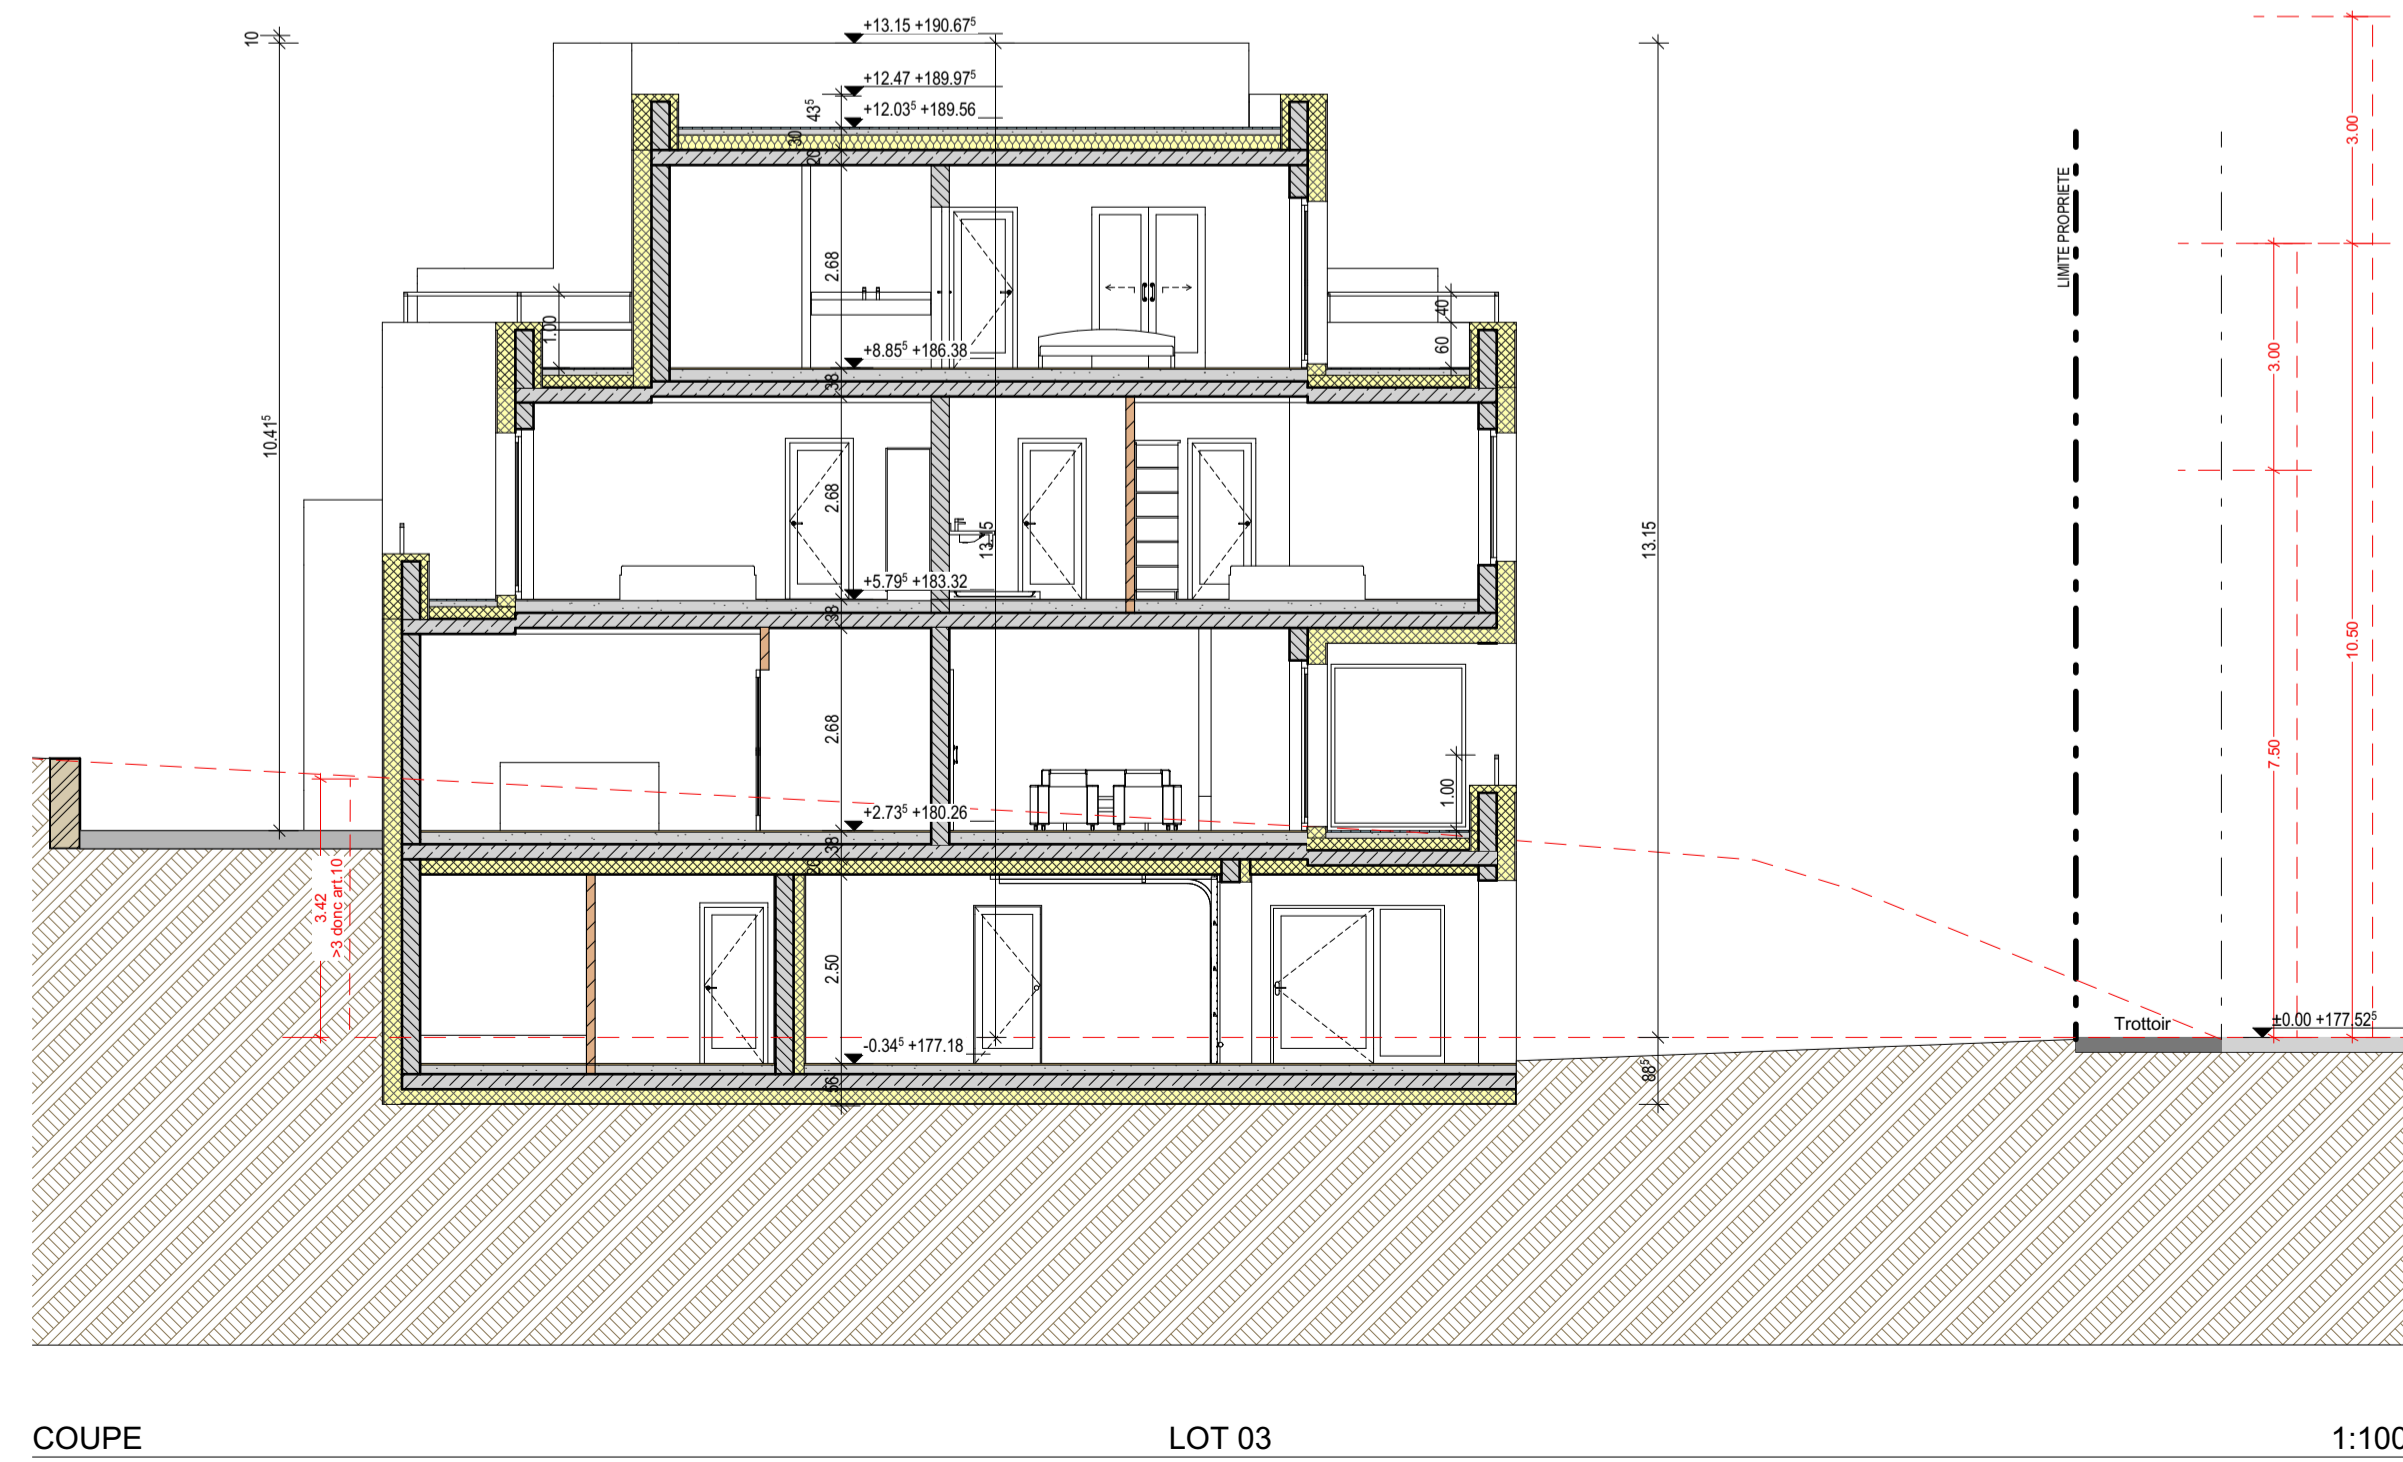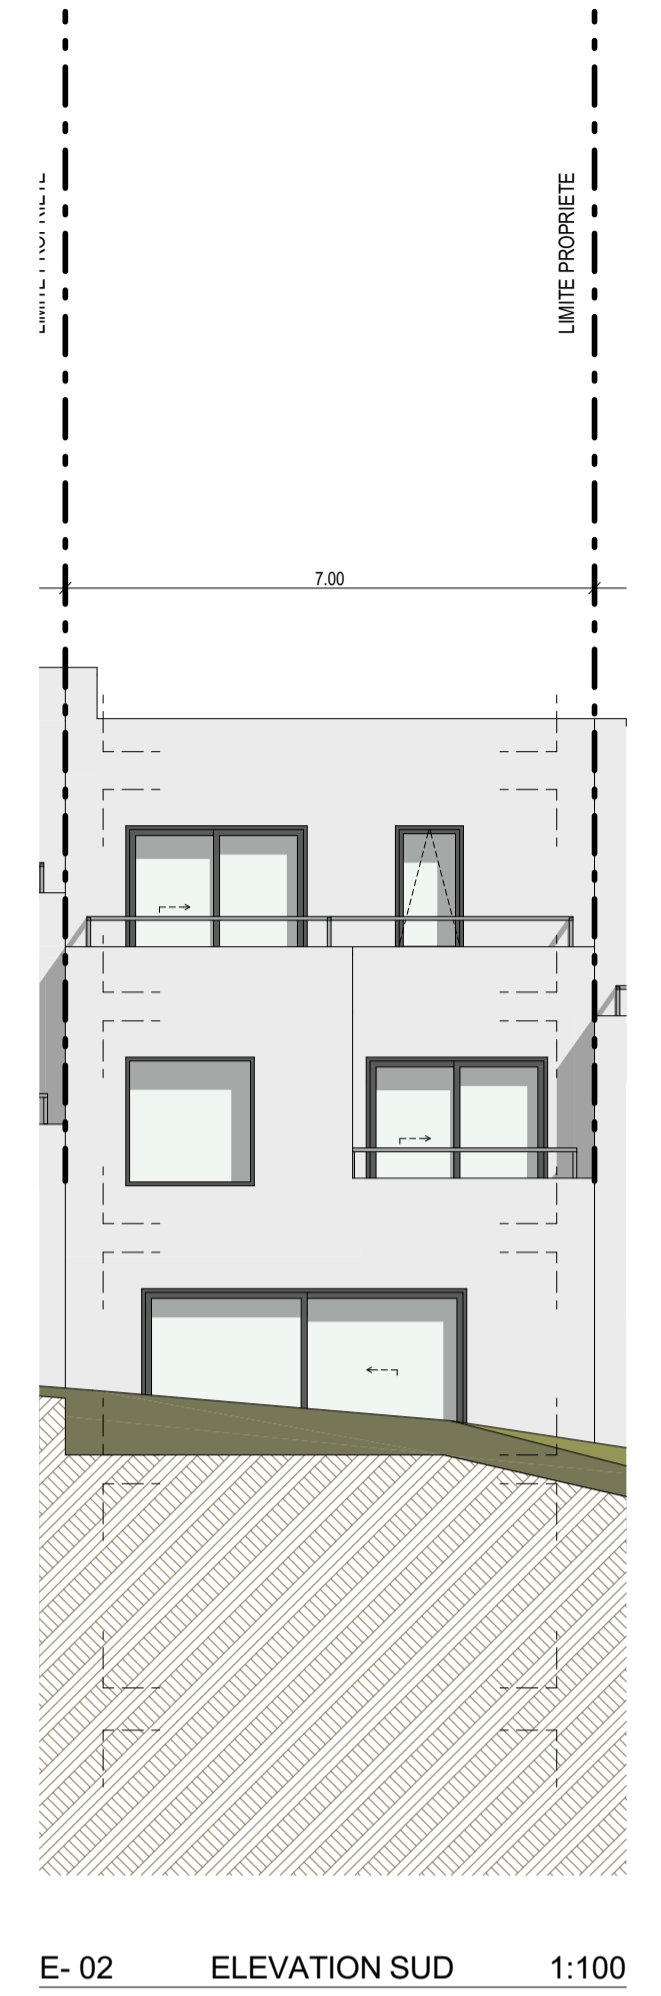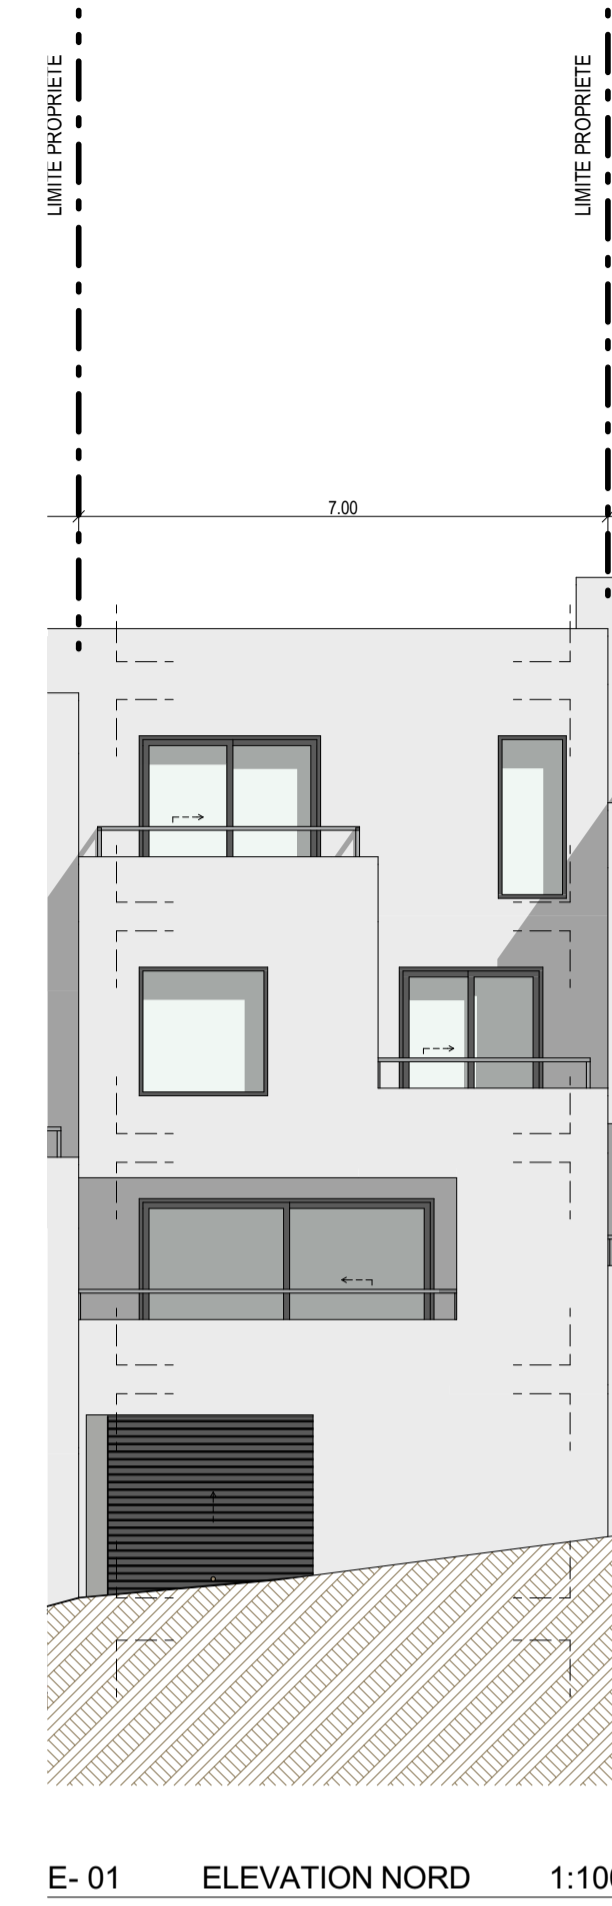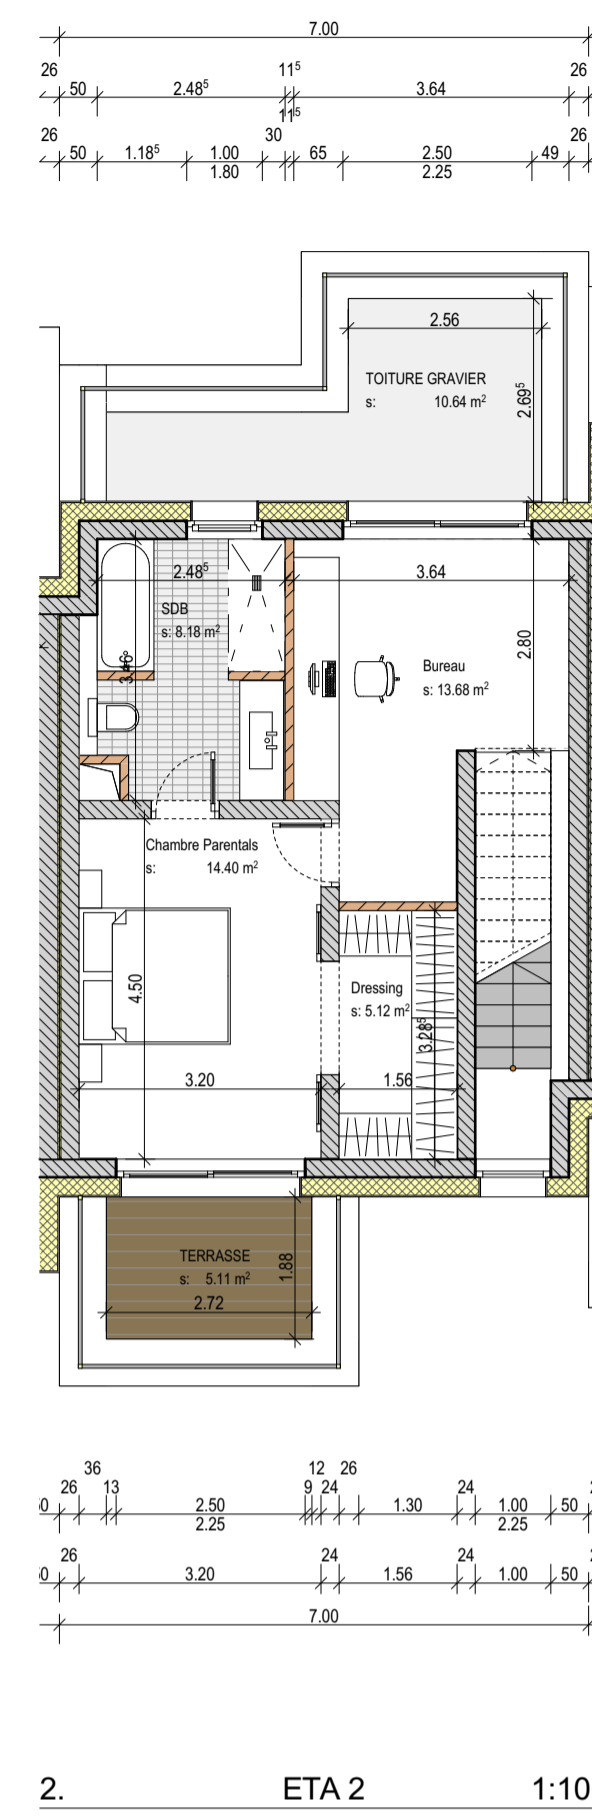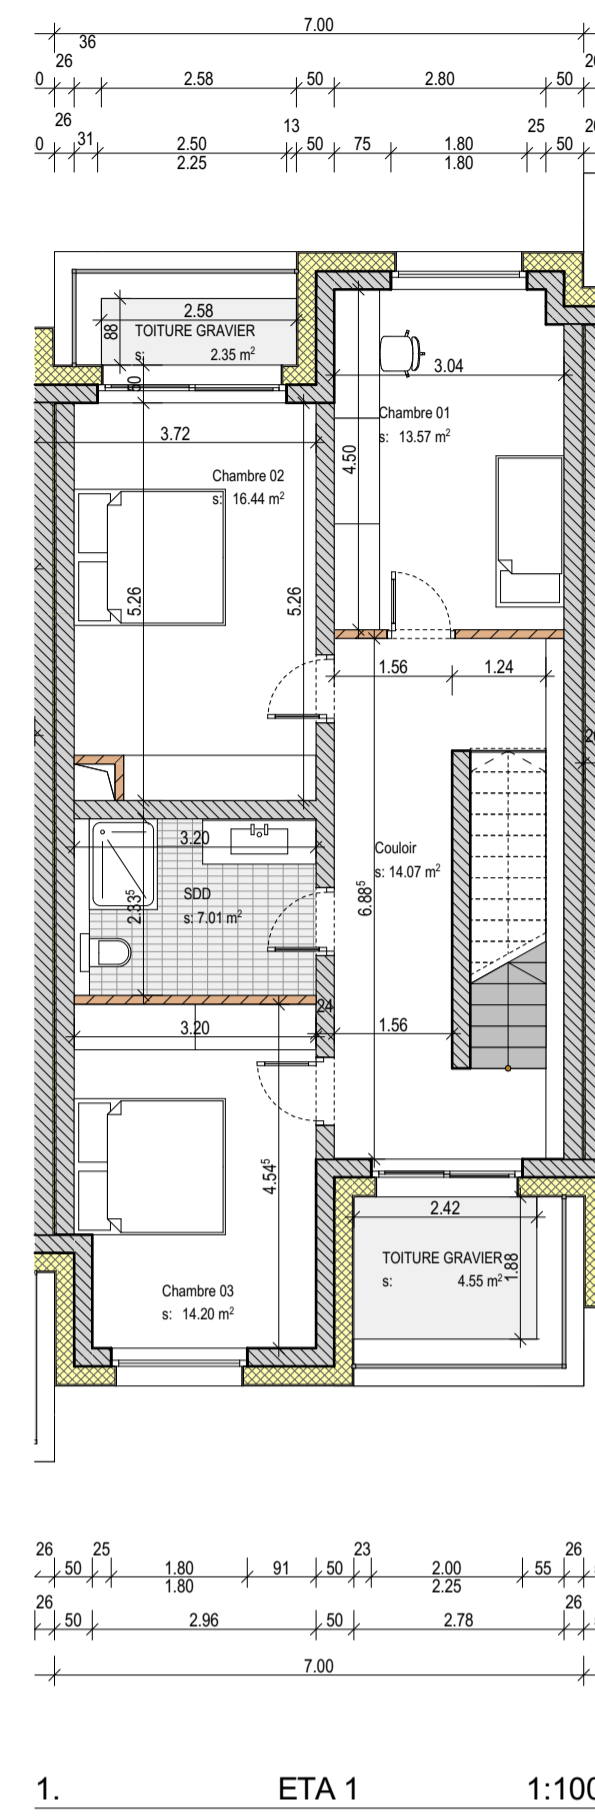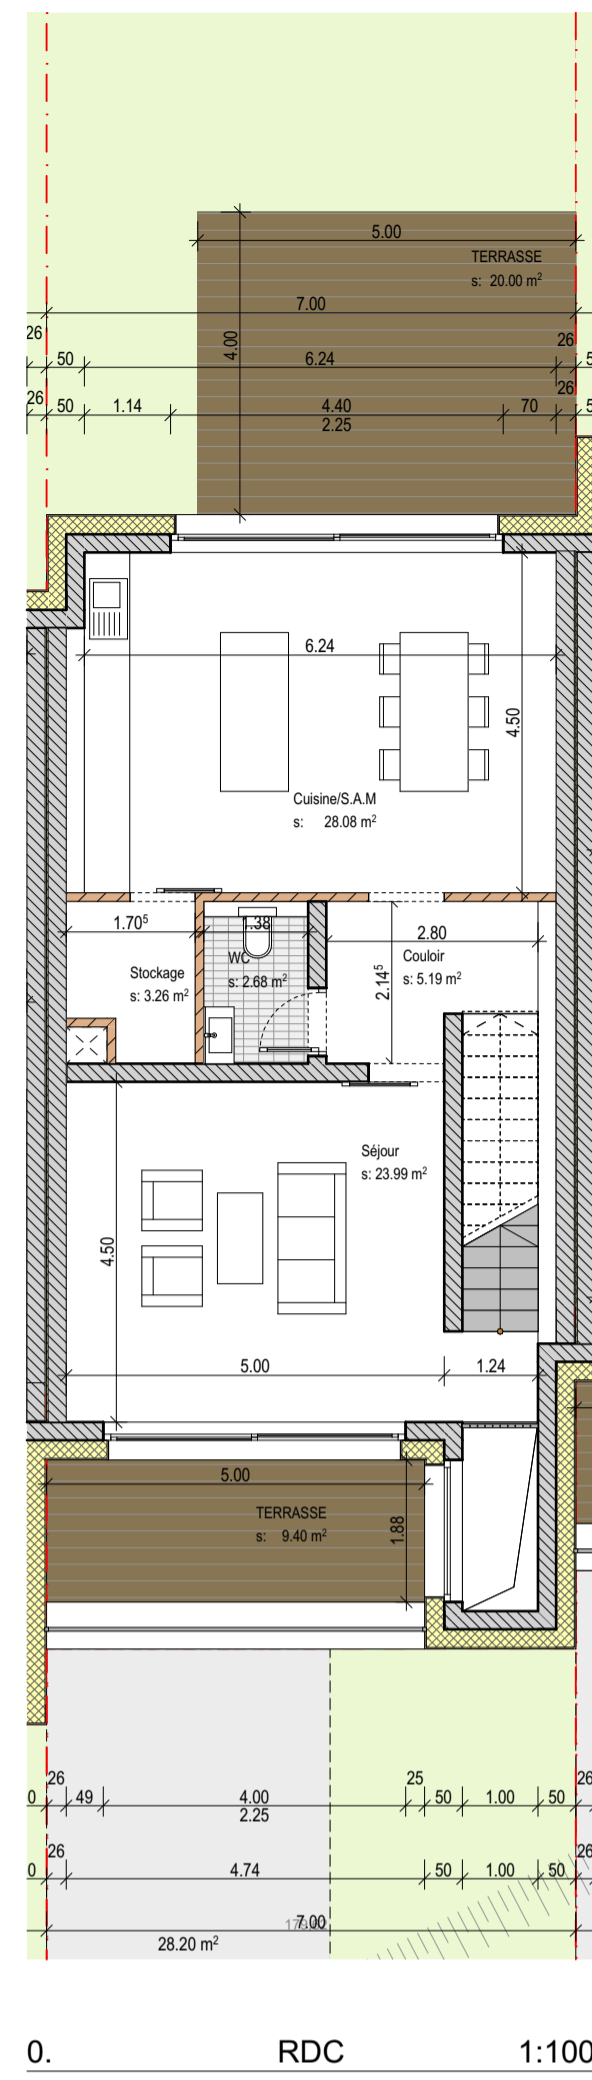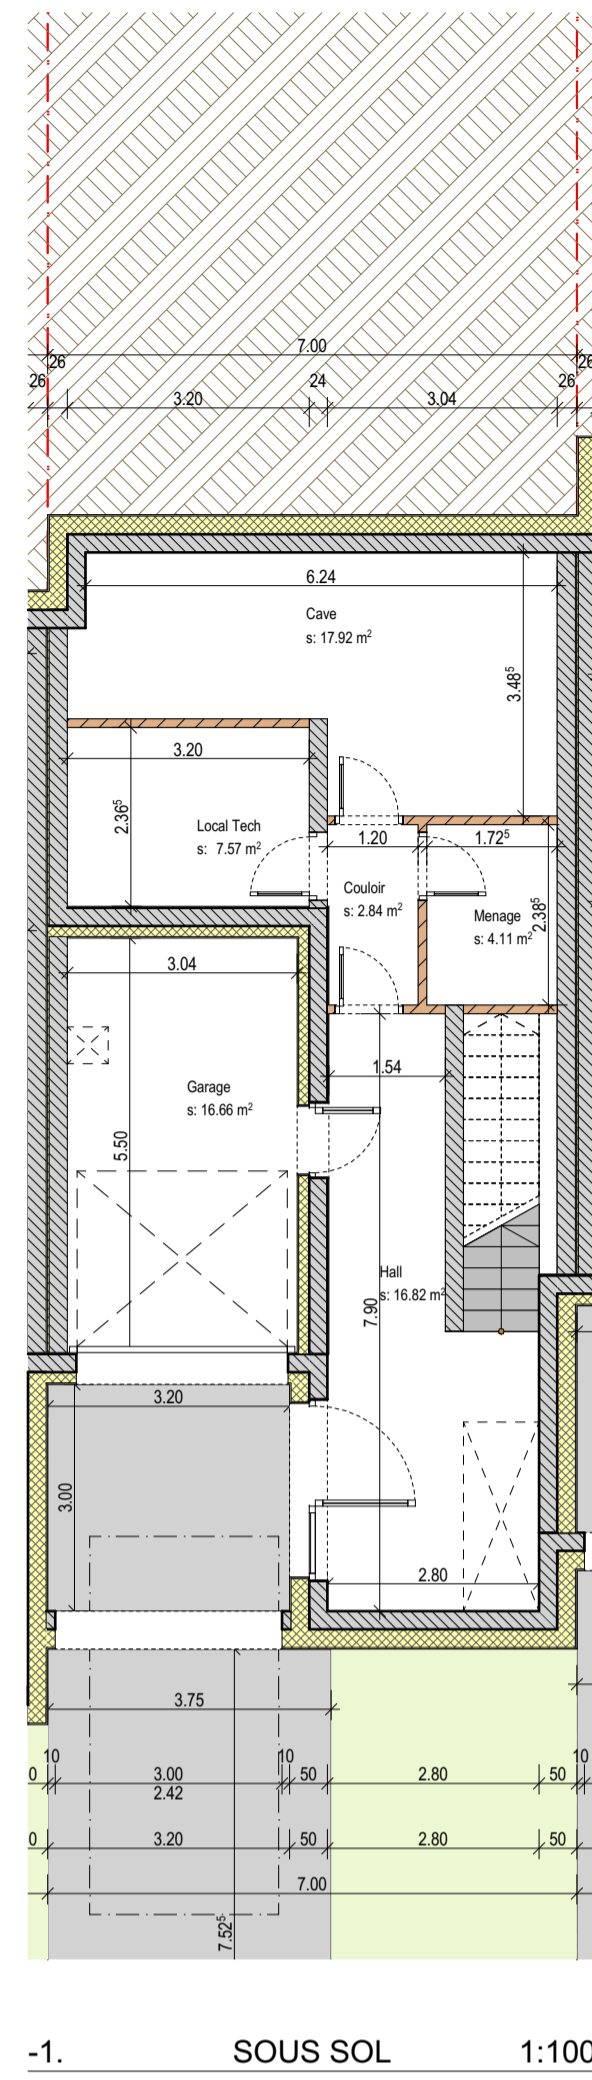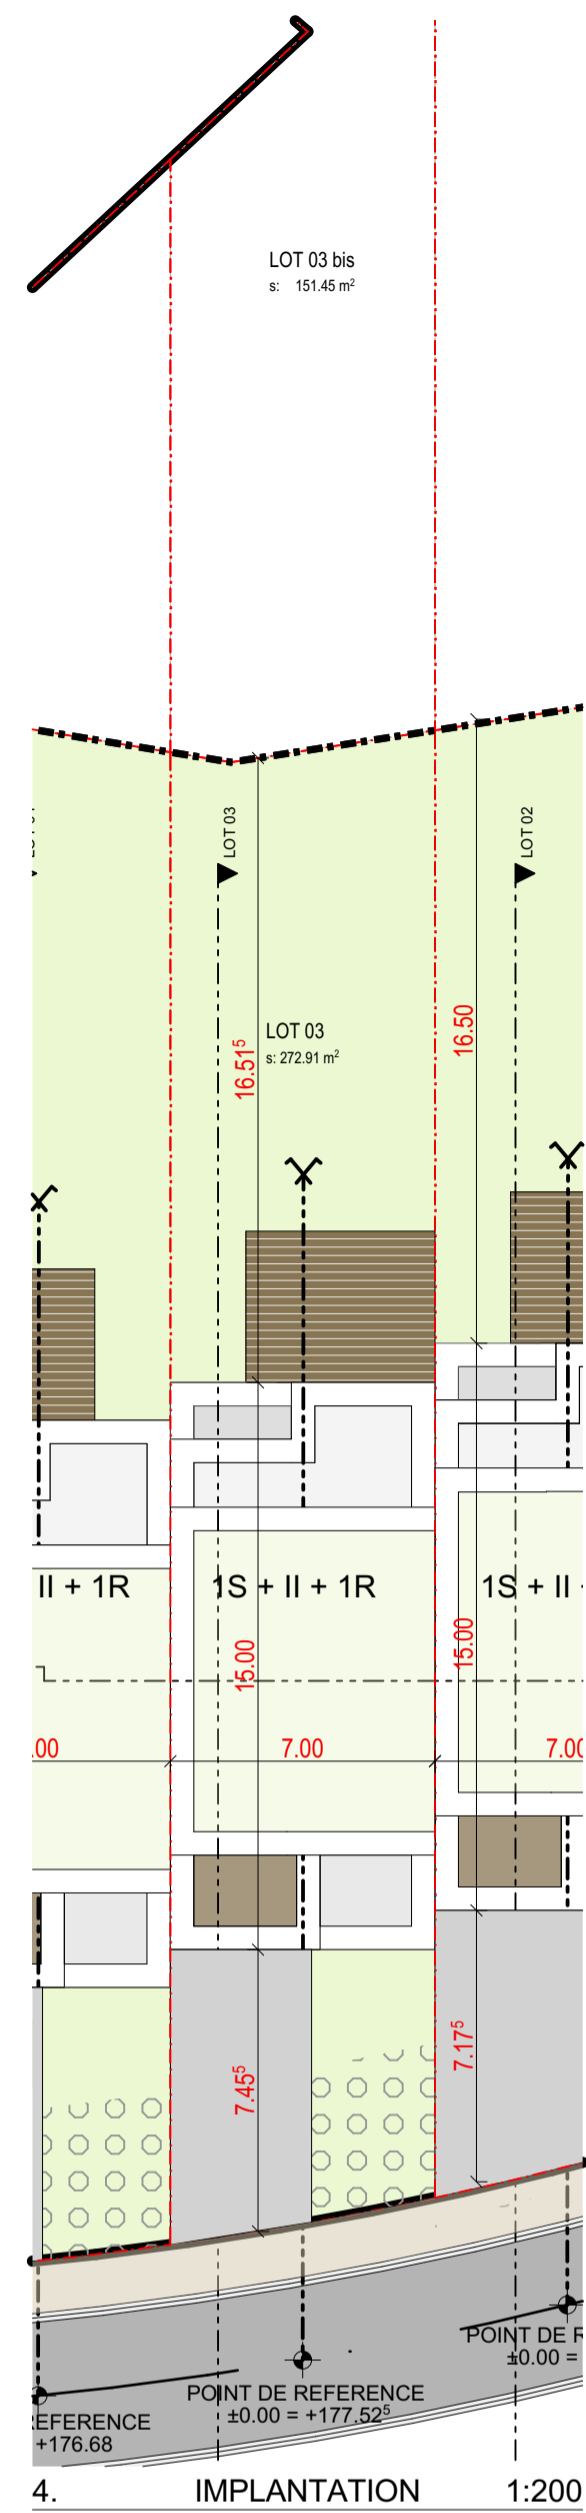

SURFACE TOTALE PAR LOT				
LOT	ETAGE	ID	PIECE	SURFACE
LOT 03				
	SOUS ...	012	Hall	16.82
	RDC	000	WC	2.68
	RDC	010	Séjour	23.99
	RDC	011	Cuisine/S.A.M	28.08
	RDC	013	Stockage	3.26
	RDC	015	Couloir	5.19
	ETA 1	000	SDD	7.01
	ETA 1	006	Chambre 02	16.44
	ETA 1	007	Chambre 01	13.57
	ETA 1	009	Chambre 03	14.20
	ETA 1	010	Couloir	14.07
	ETA 2	000	Bureau	13.68
	ETA 2	000	SDB	8.18
	ETA 2	003	Dressing	5.12
	ETA 2	005	Chambre Parentals	14.40
				186.70 m²

	LOT 03
SURFACE LOT	272,91 m ²
EMPRISE AU SOL	105,00 m ²
SURFACE DU SCHELLEMENT	153,20 m ²
SURFACE CONSTRUITE BRUTE	262,17 m ²
SURFACE HABITABLE	186,70 m ²


Indice: Date: Modification: Dess: Verif:	
Maître d'ouvrage: FECC S.A	
Adresse: 56, RUE DE CESSANGE L-1320 Luxembourg	
Projet: LOTISSEMENT FECC	
Adresse du projet: KLAUS L-5427 GREIVELDANGE	
ARCHITECTES DW + A	N° cadastral de la parcelle: 2020/7673, 2020/7674, 2021/3393, 2022/4652, 2022/4653, 2024/3394, 2024/3395, 2025, 2026/1746, 2027, 2028/4353
21, rue des Muguets L-2167 Luxembourg +352 78 87 77 office@dwa.lu www.dwa.lu	Image du projet:
N Niveau de référence: ±0.00 = +177.52	Niveau de référence: ±0.00 = +177.52
Architecte:	Maître d'ouvrage:
Administration:	
Plans uniquement destinés à la demande d'autorisation de bâtir. Chaque adaptation annuelle et remplace les plans précédents. Les futurs plans d'exécution devront tenir compte de l'adaptation en fonction des dimensions avant calcul d'un ingénieur technique, ainsi que des dimensions des plans techniques avant calcul d'un ingénieur technique. Ce plan ne peut être imprimé, ni être reproduit, même partiellement, sous quelque forme que ce soit sans l'autorisation écrite de l'auteur.	
<h1>AUTORISATION</h1>	
<h2>PLANS LOT 03</h2>	
N° Projet: 2021 27	N° du Plan: AUT 1/100 03.7.4
Echelle: 1:100, 1:200	Format: DIN A1
Date de création: 22/01/2024	Dessiné par: KP
Vérifié par: CW	

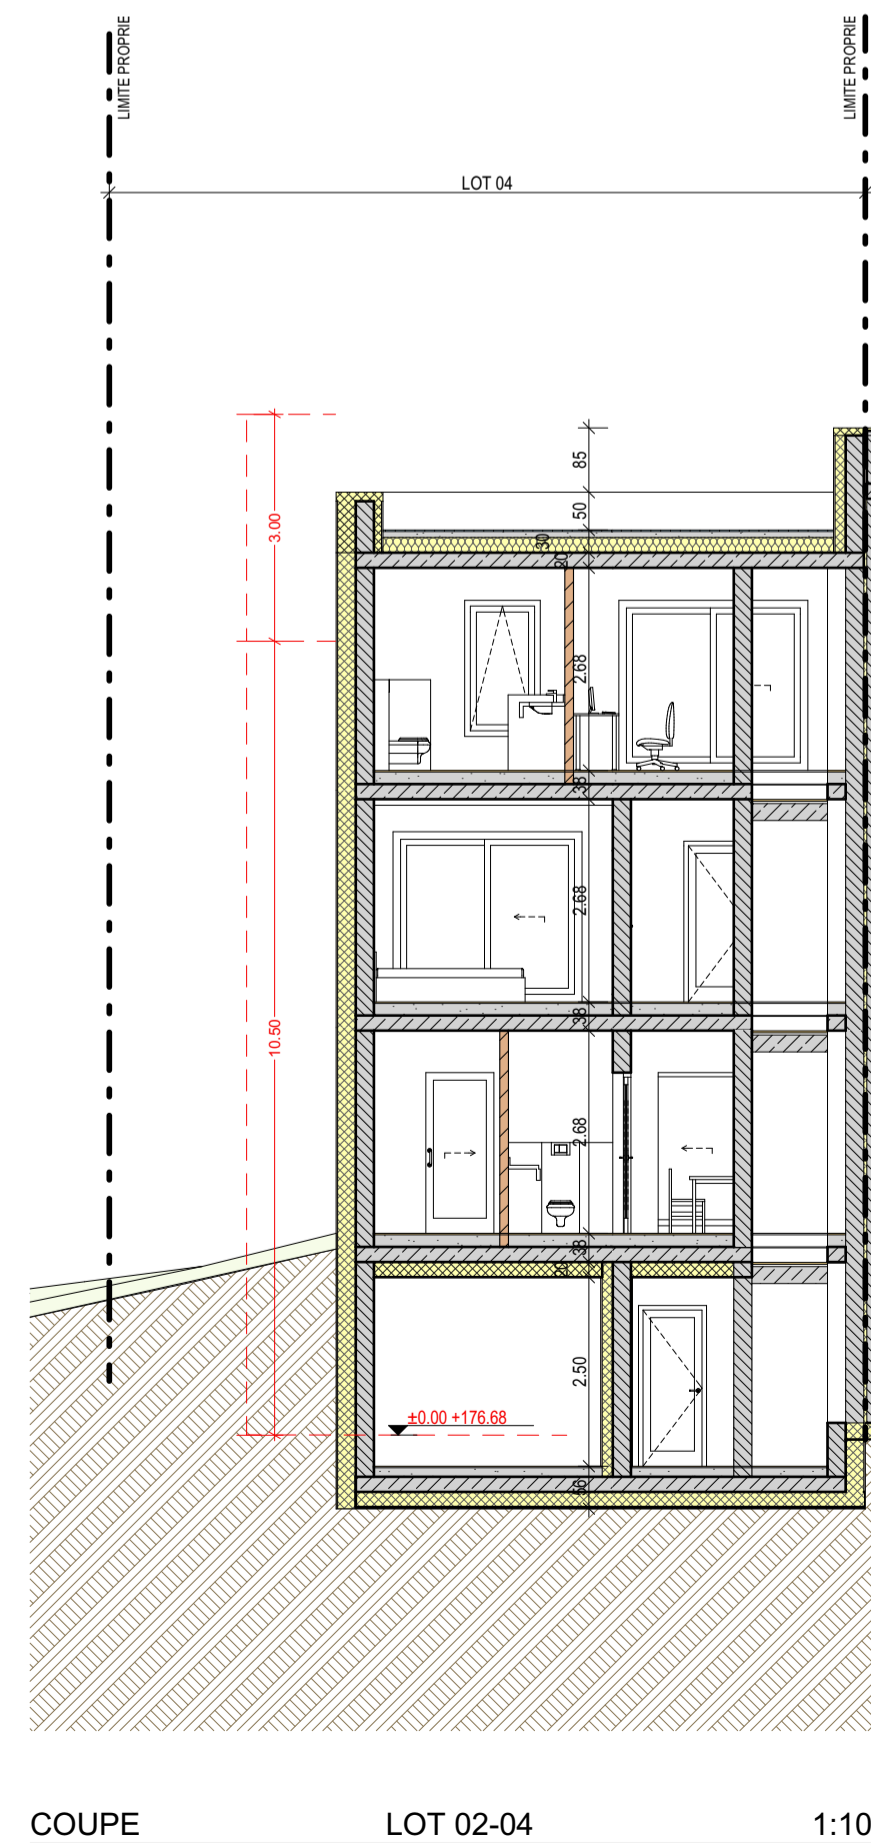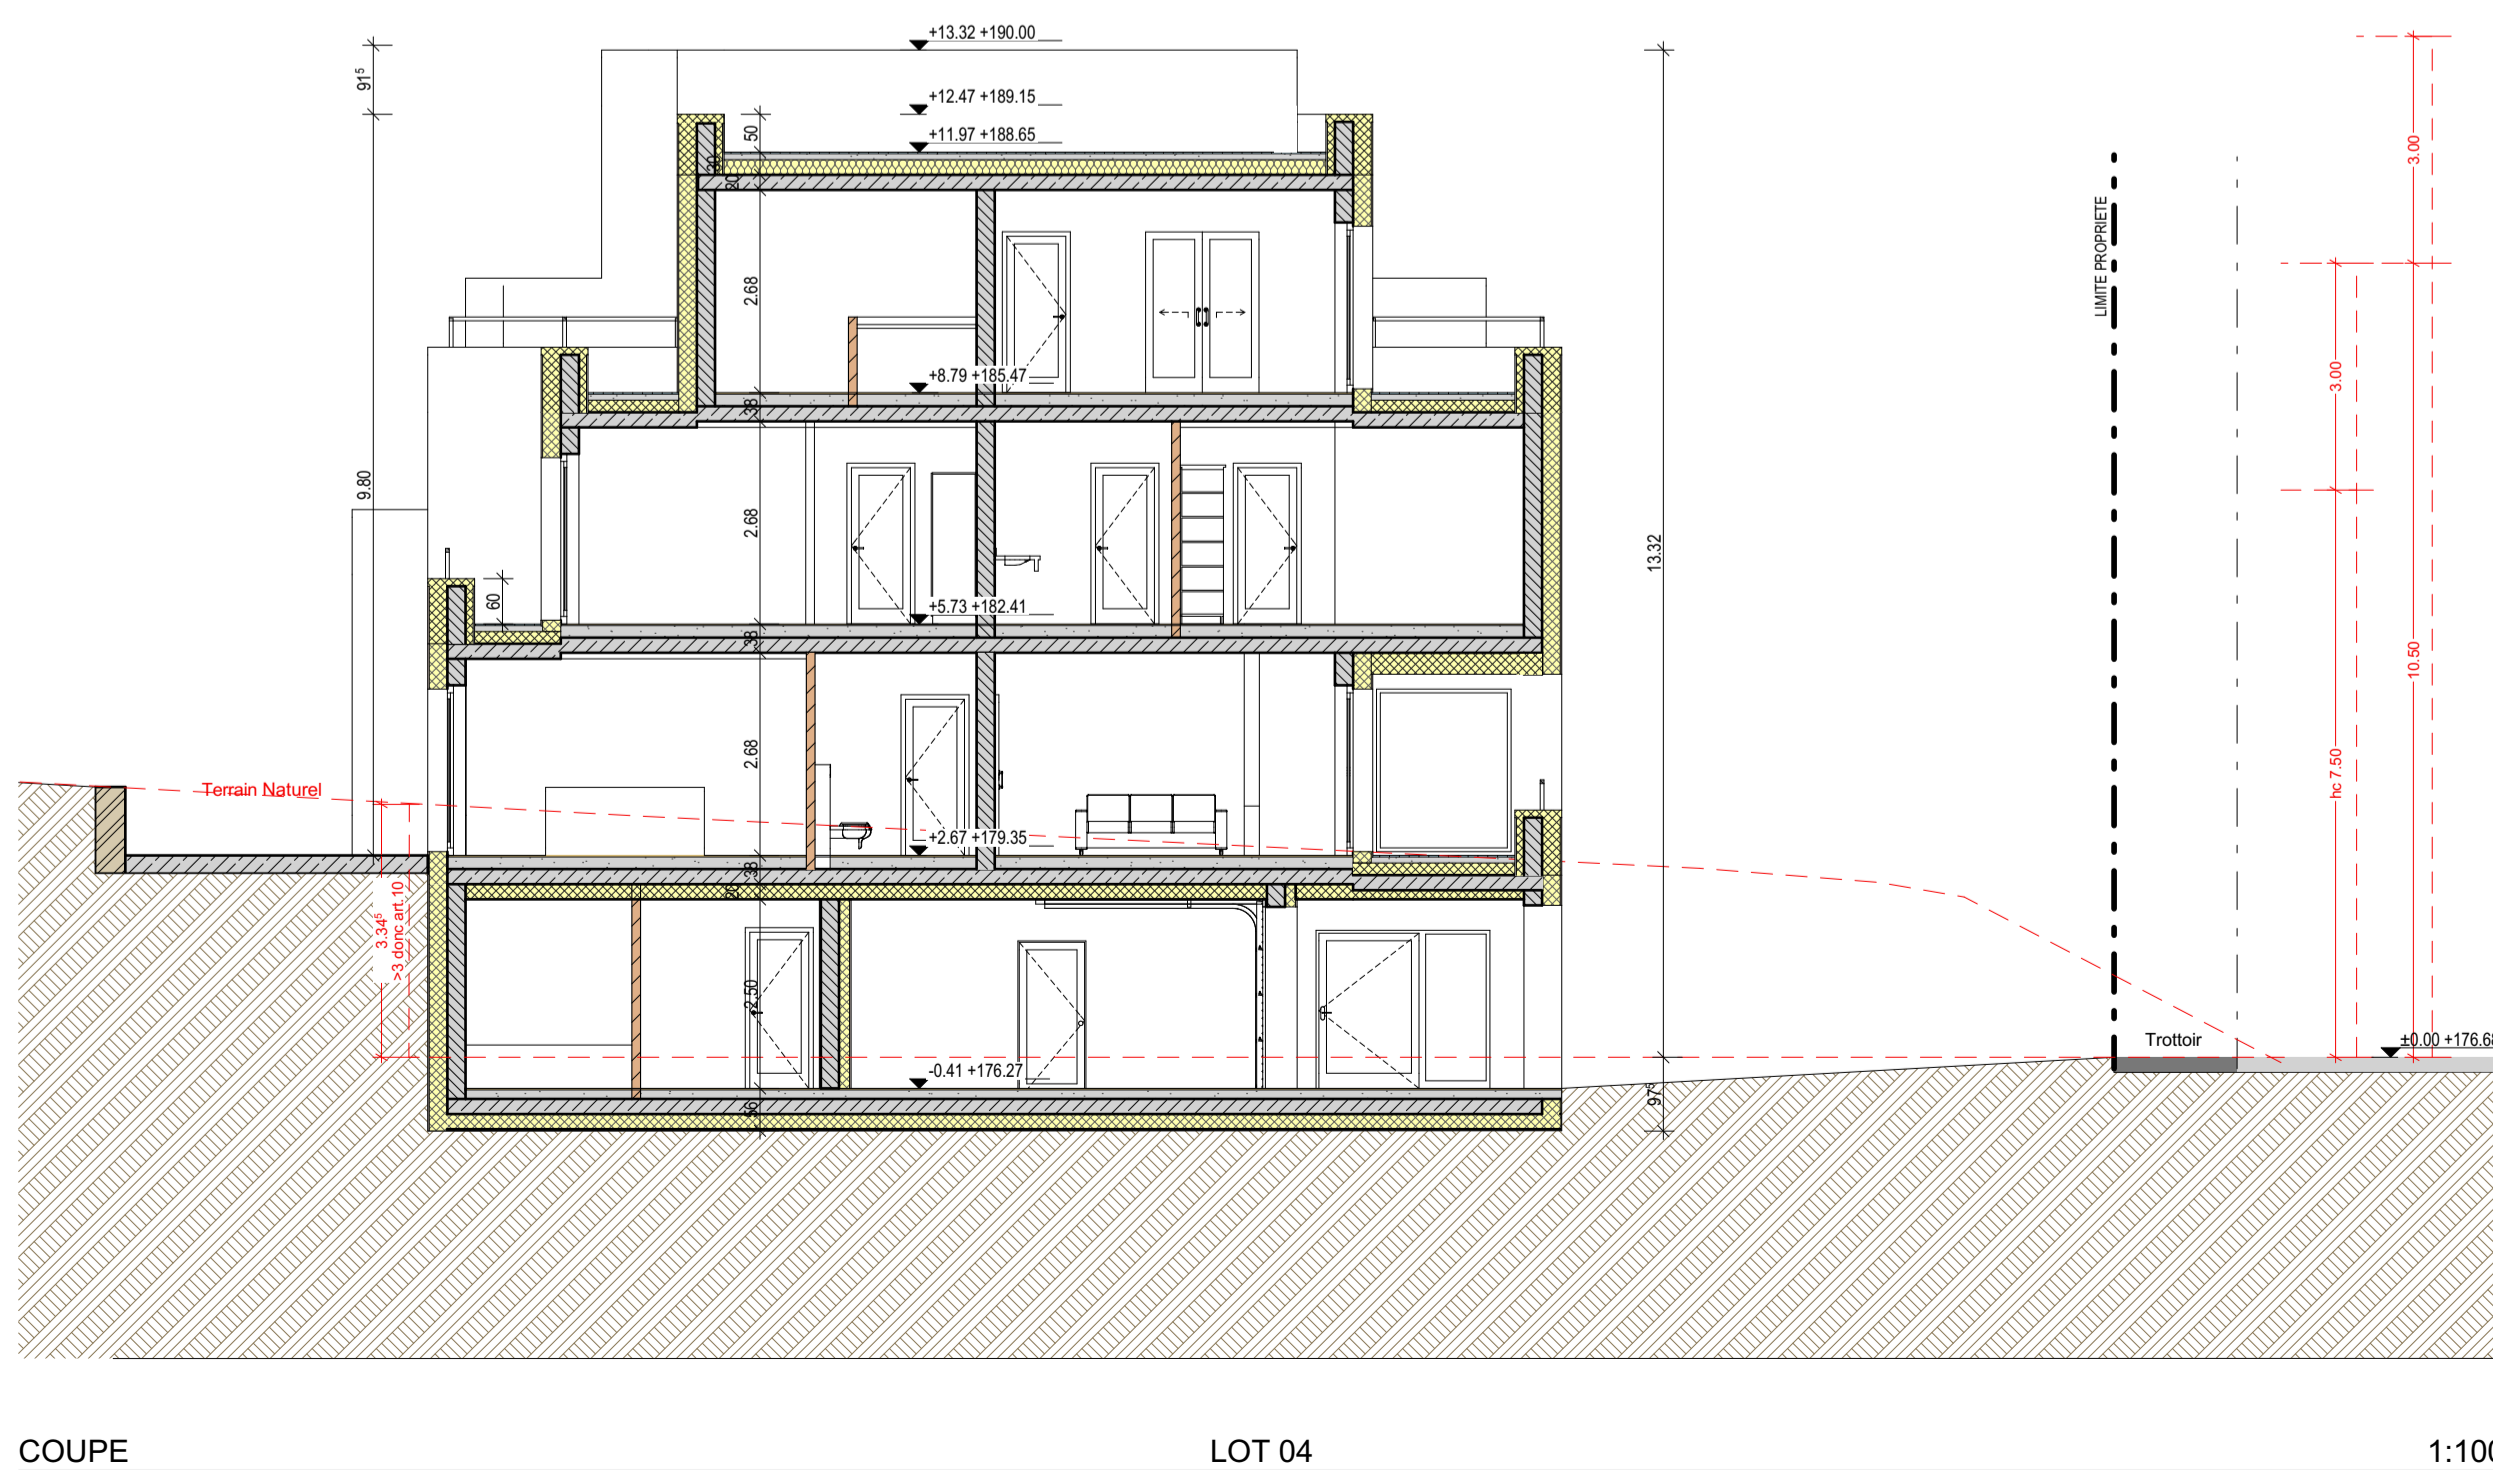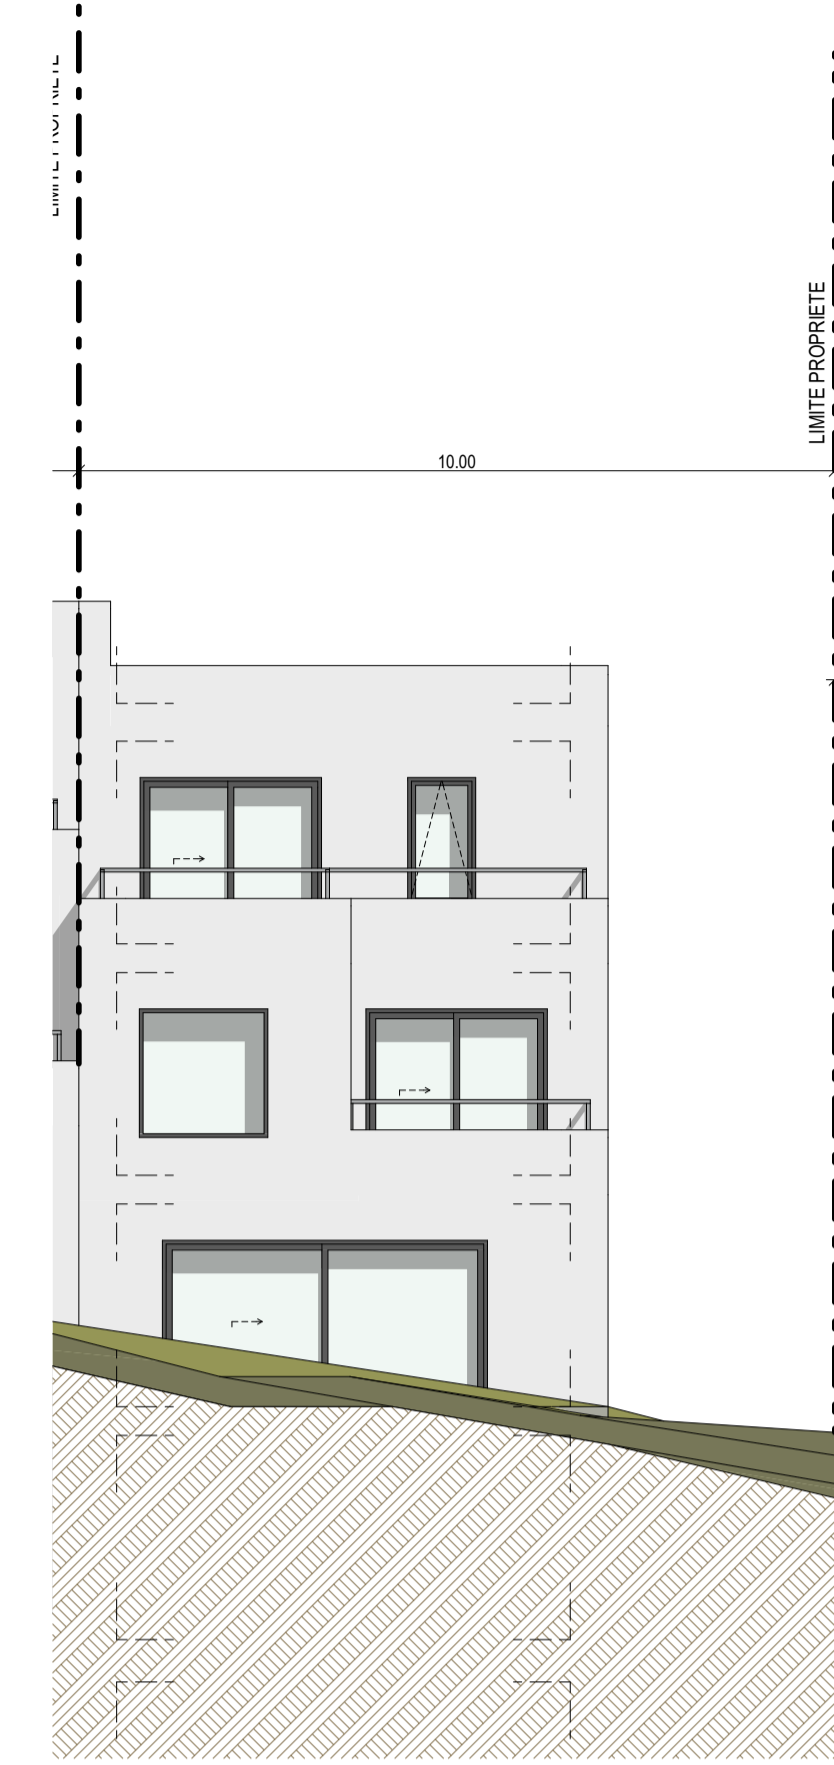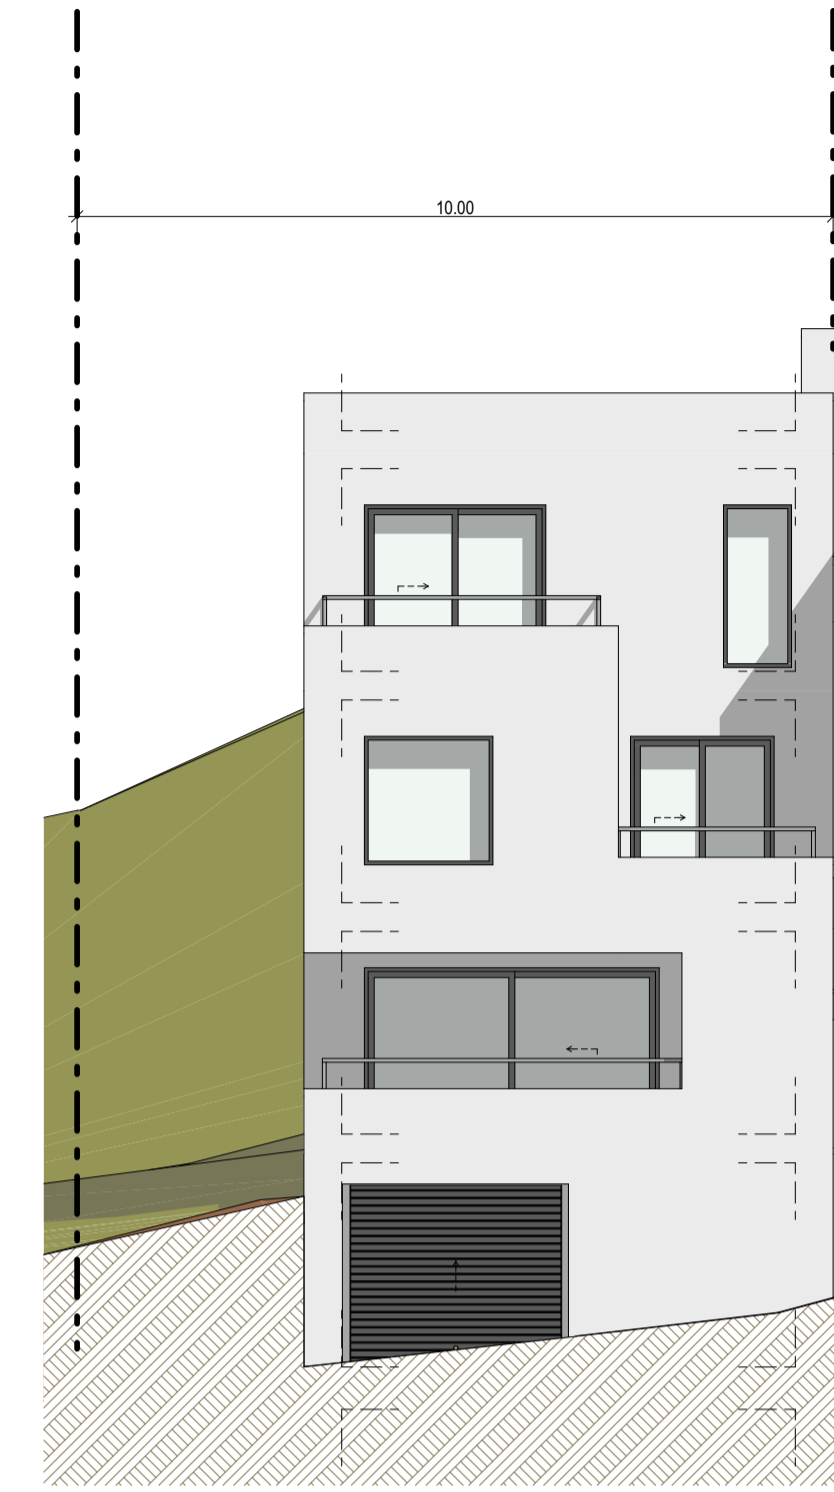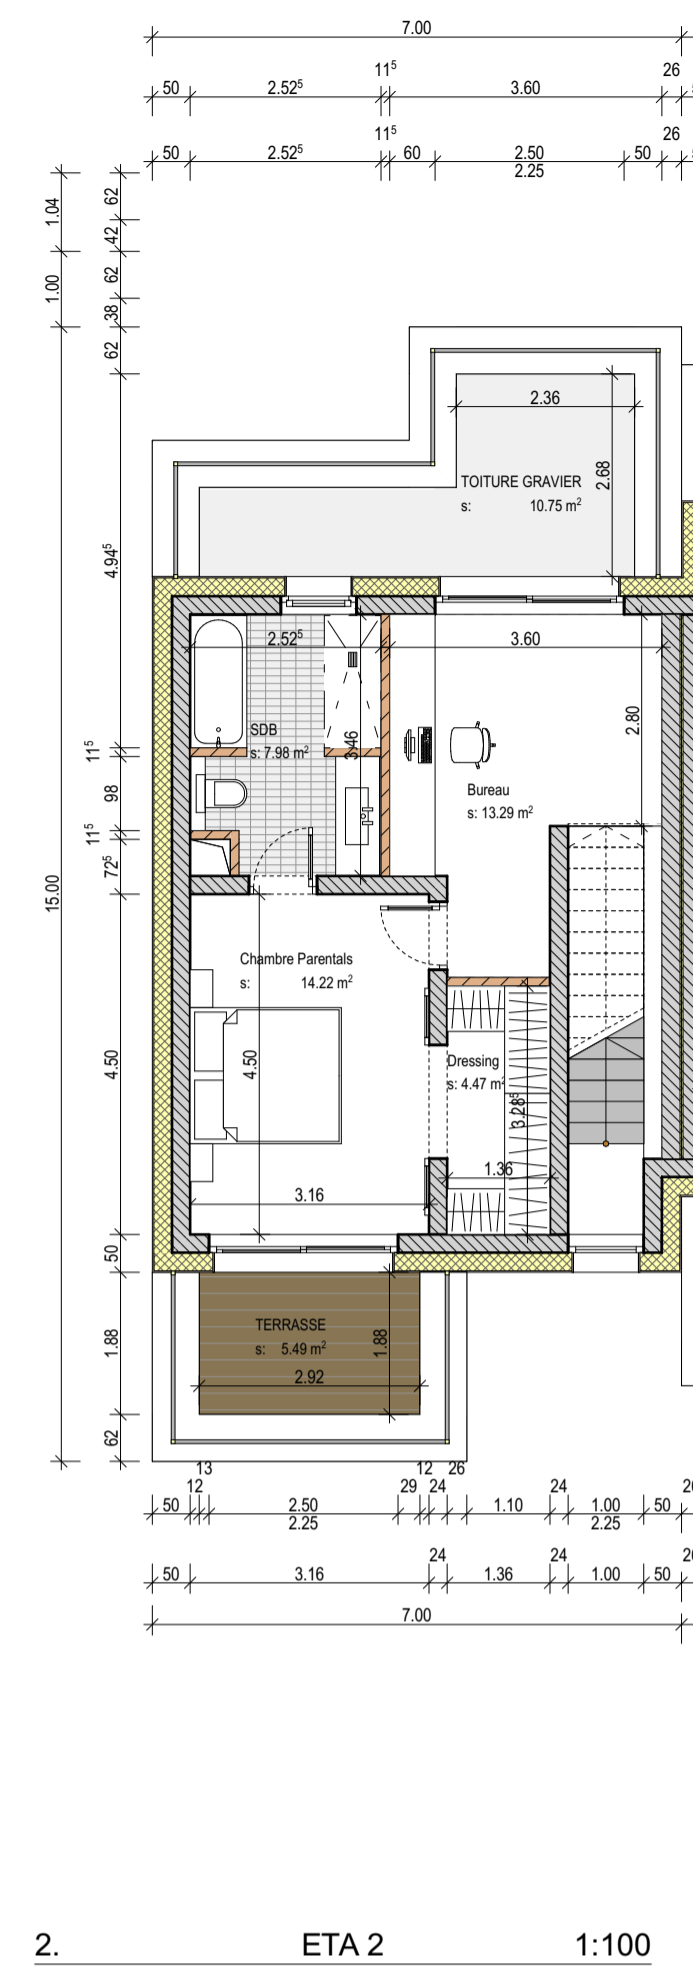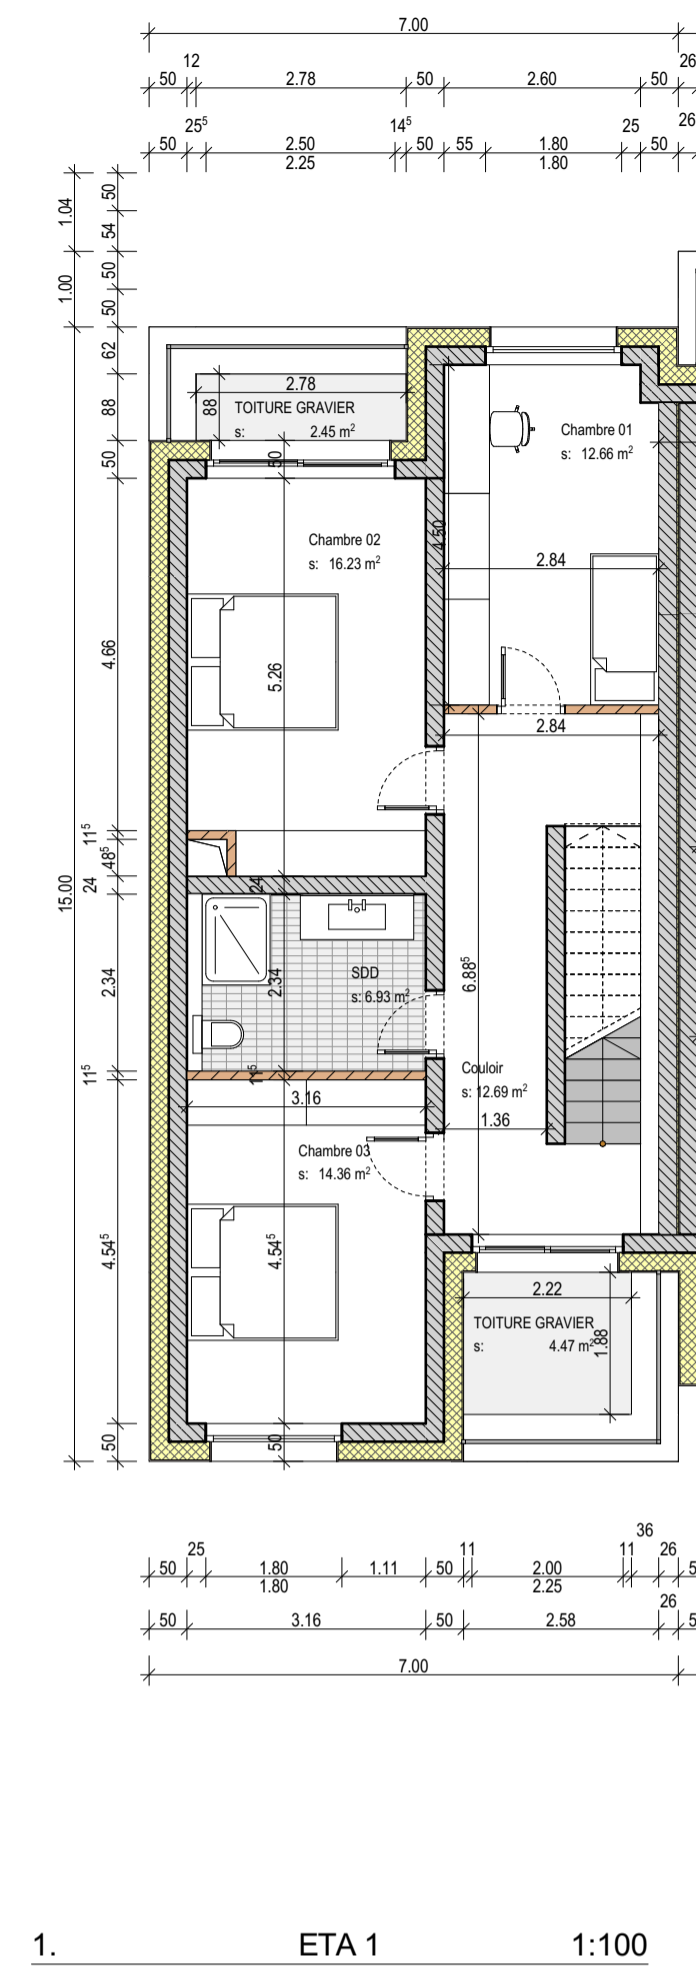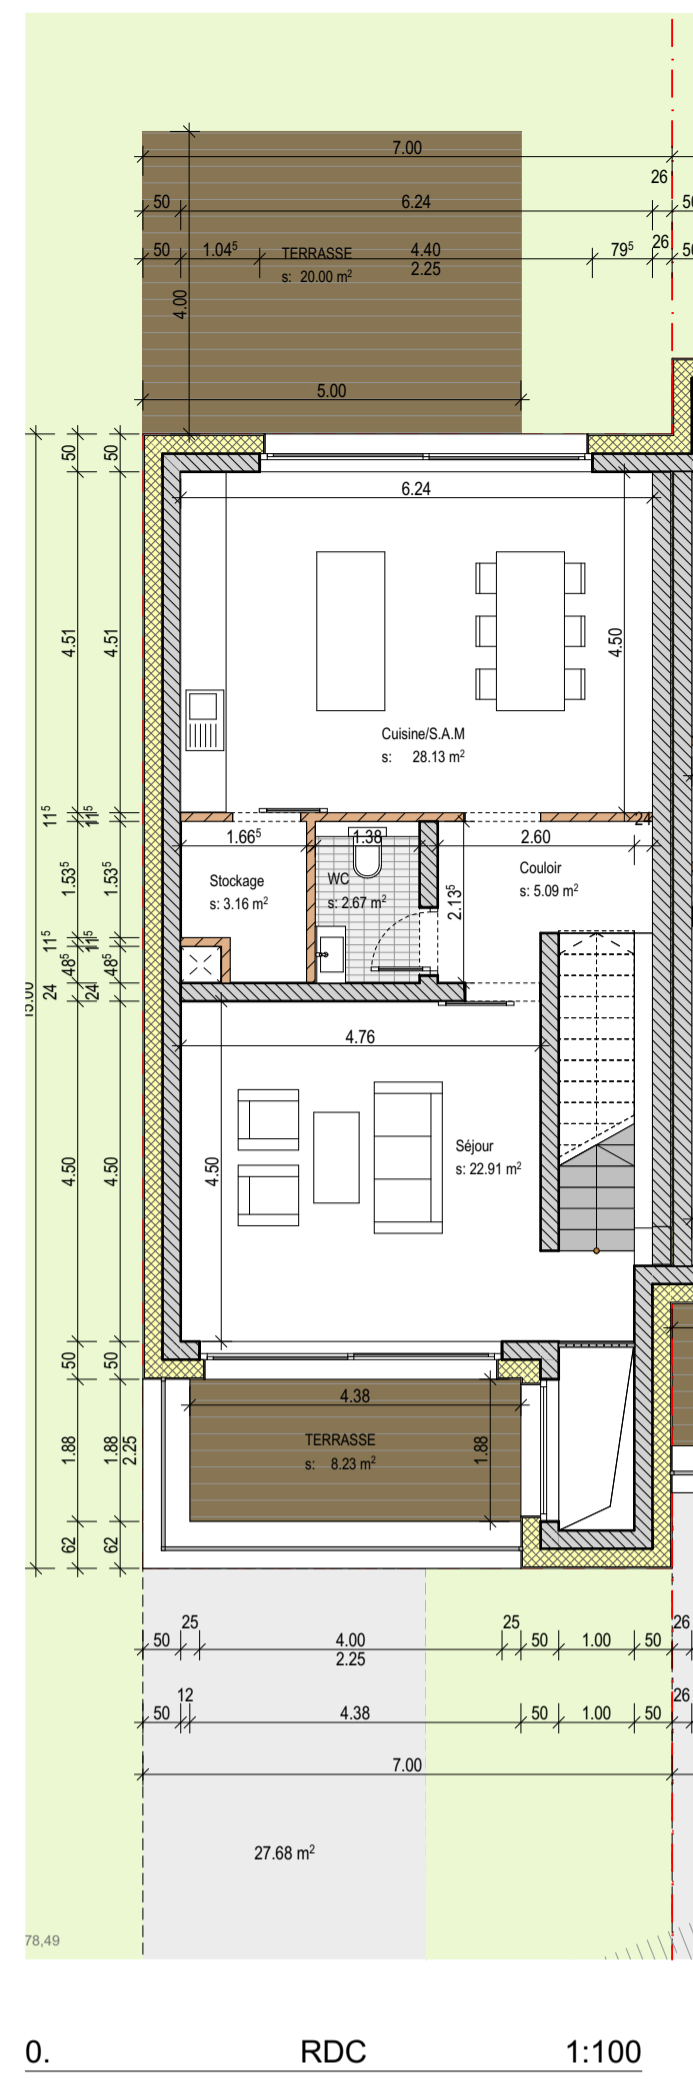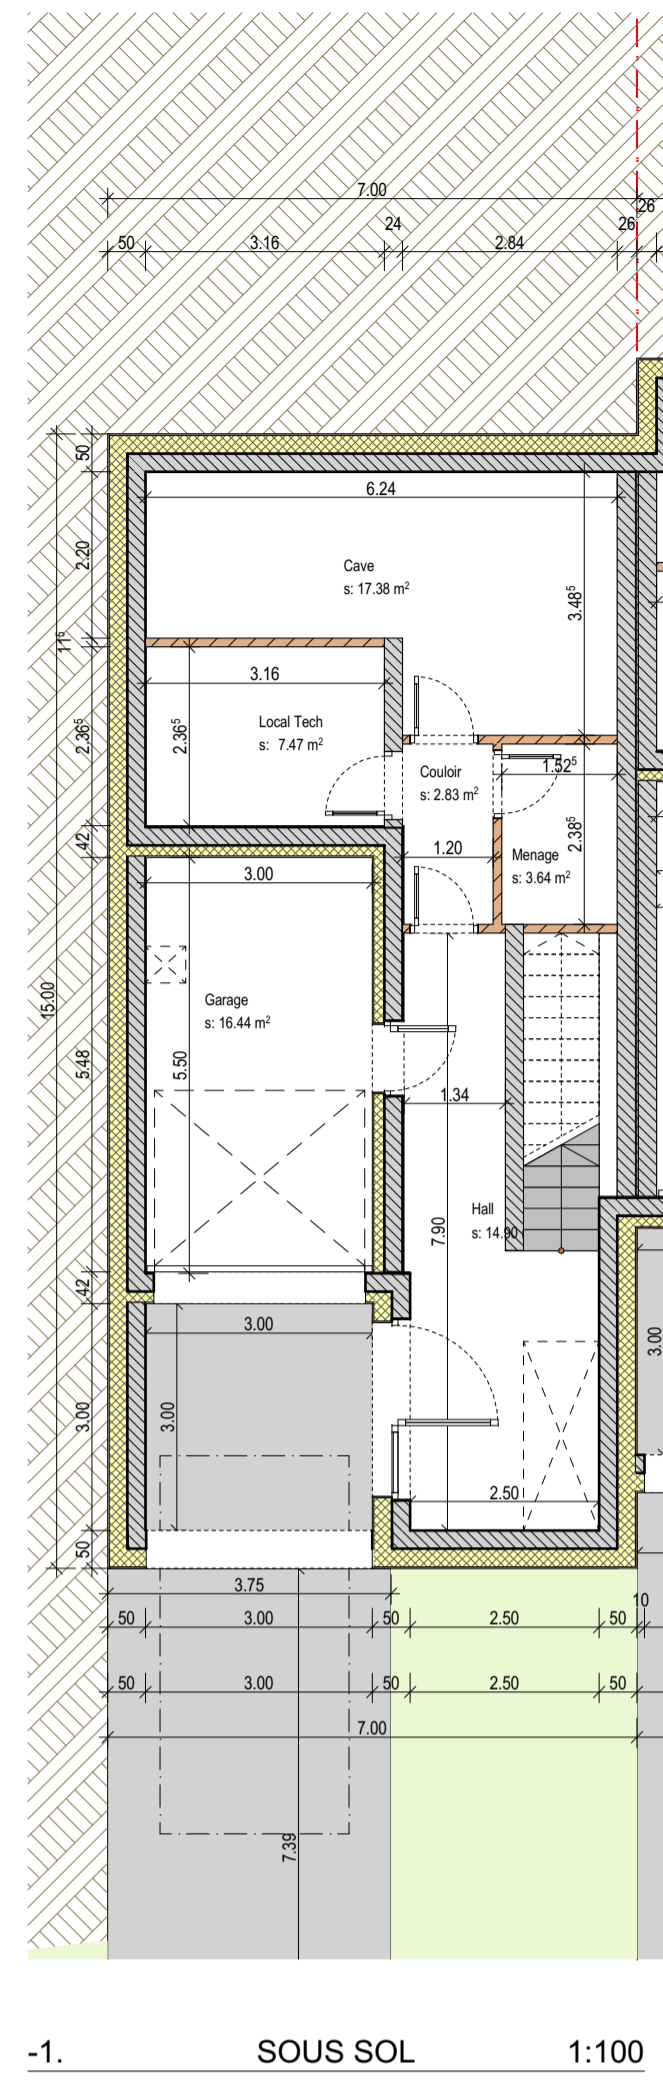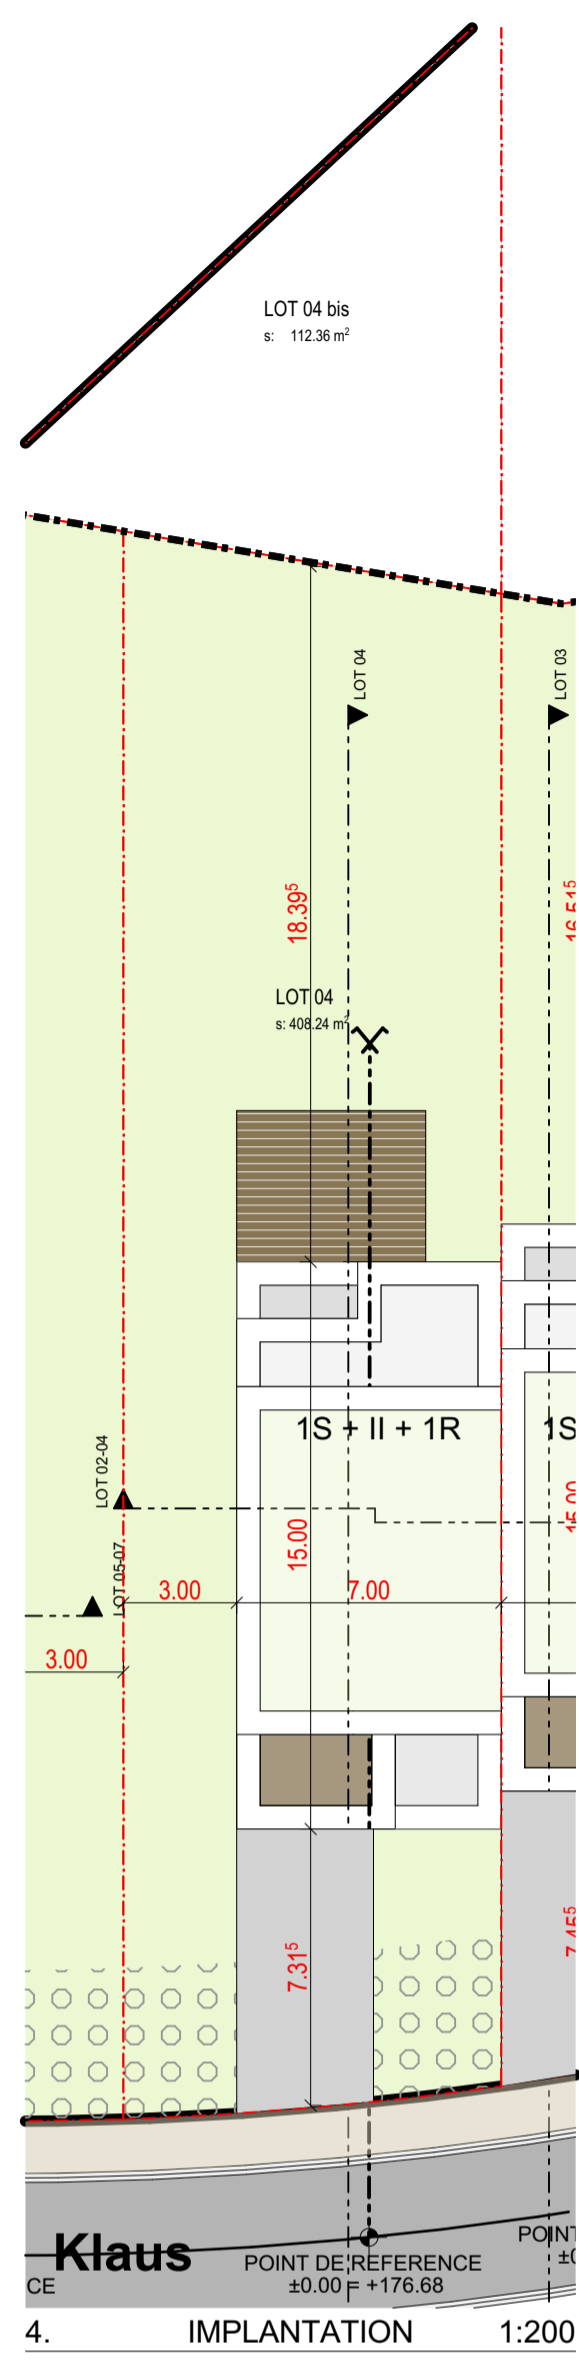


SURFACE TOTALE PAR LOT				
LOT	ETAGE	ID	PIECE	SURFACE
LOT 04				
SOUS ...	012	Hall		14.90
RDC	000	WC		2.67
RDC	010	Séjour		22.91
RDC	011	Cuisine/S.A.M		28.13
RDC	013	Stockage		3.16
RDC	014	Couloir		5.09
ETA 1	000	SDD		6.93
ETA 1	006	Chambre 02		16.23
ETA 1	007	Chambre 01		12.66
ETA 1	009	Chambre 03		14.36
ETA 1	010	Couloir		12.69
ETA 2	000	SDB		7.98
ETA 2	001	Bureau		13.29
ETA 2	004	Dressing		4.47
ETA 2	006	Chambre Parentals		14.22
				179,71 m²

LOT 04	
SURFACE LOT	408,24 m ²
EMPRISE AU SOL	105,00 m ²
SURFACE DU SCHELLEMENT	152,68 m ²
SURFACE CONSTRUITE BRUTE	262,17 m ²
SURFACE HABITABLE	179,71 m ²


Indice: Date: Modification: Decs: Verif:	
Maître d'ouvrage: FECC S.A	
Adresse: 56, RUE DE CESSANGE L-1320 Luxembourg	
Projet: LOTISSEMENT FECC	
Adresse du projet: KLAUS L-5427 GREIVELDANGE	
ARCHITECTES DWA	Nr cadastral de la parcelle: 2020/7673, 2020/7674, 2021/3393, 2022/4652, 2022/4653, 2024/3394, 2024/3395, 2025, 2026/1746, 2027, 2028/4353
21, rue des Muguets L-2167 Luxembourg +352 78 87 77 office@dwa.lu www.dwa.lu	Image du projet:
Niveau de référence: ±0.00 = +176.78	Architecte:
Architecte:	Maître d'ouvrage:
Administration:	Administration:
Plans uniquement destinés à la demande d'autorisation de bâtir. Chaque adaptation annuelle et remplace les plans précédents. Les futurs plans d'exécution devront tenir compte de l'adaptation en fonction des dimensions avant calcul d'un ingénieur technique. Ainsi que des dimensions des plans techniques seront calculés. Ces plans ne peuvent être repris, ni être reproduits, même partiellement, sous quelque forme que ce soit sans l'autorisation écrite de l'éditeur.	
<h1>AUTORISATION</h1>	
<h2>PLANS LOT 04</h2>	
N° Projet: 2021 27	N° du Plan: AUT 1/100 03.7.5
Echelle: 1:100, 1:200	Format: DIN A1
Date de création: 22/01/2024	Dessiné par: KP
Vérifié par: CW	Vérifié par: CW

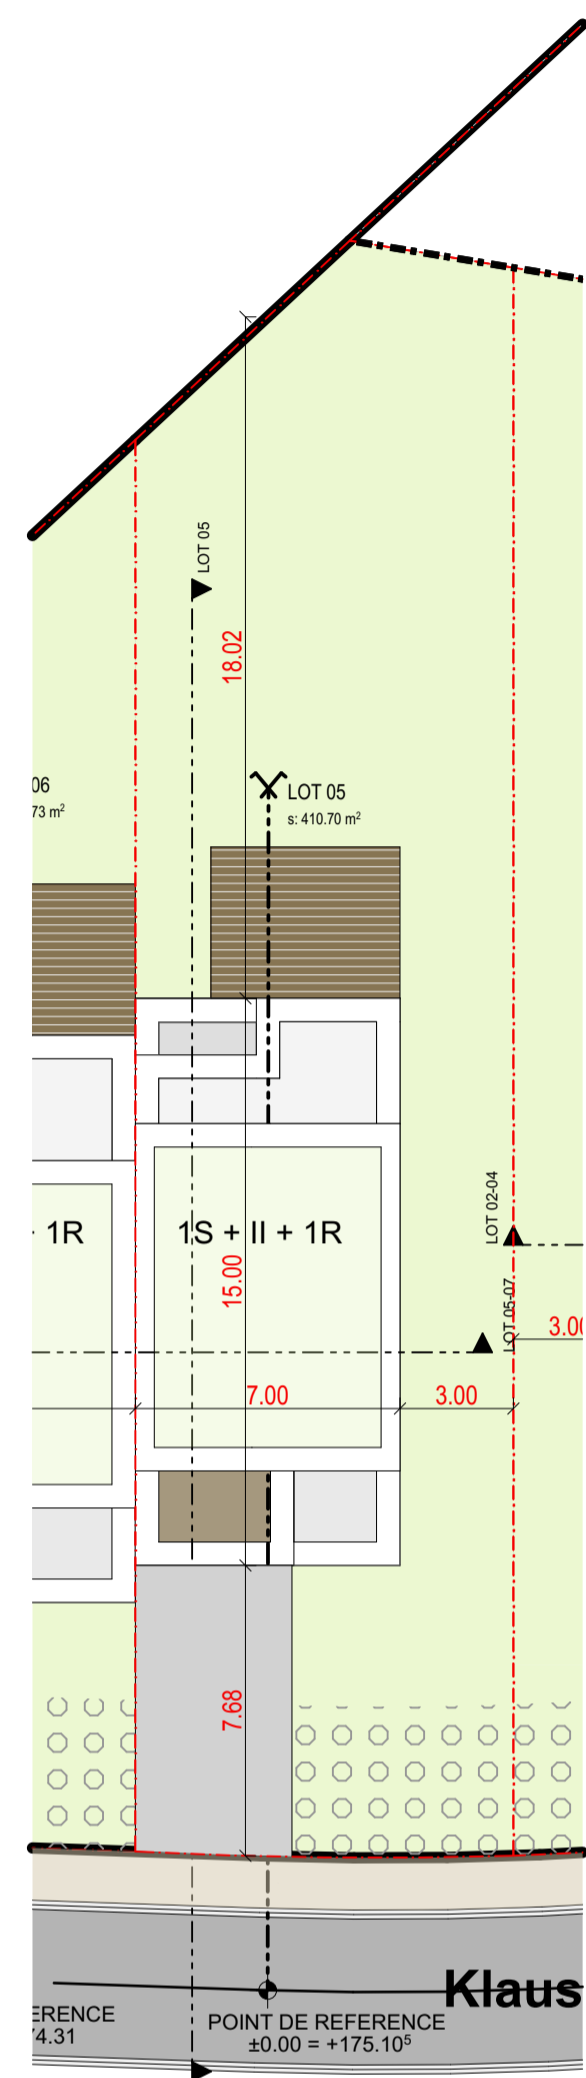


4. IMPLANTATION 1:200

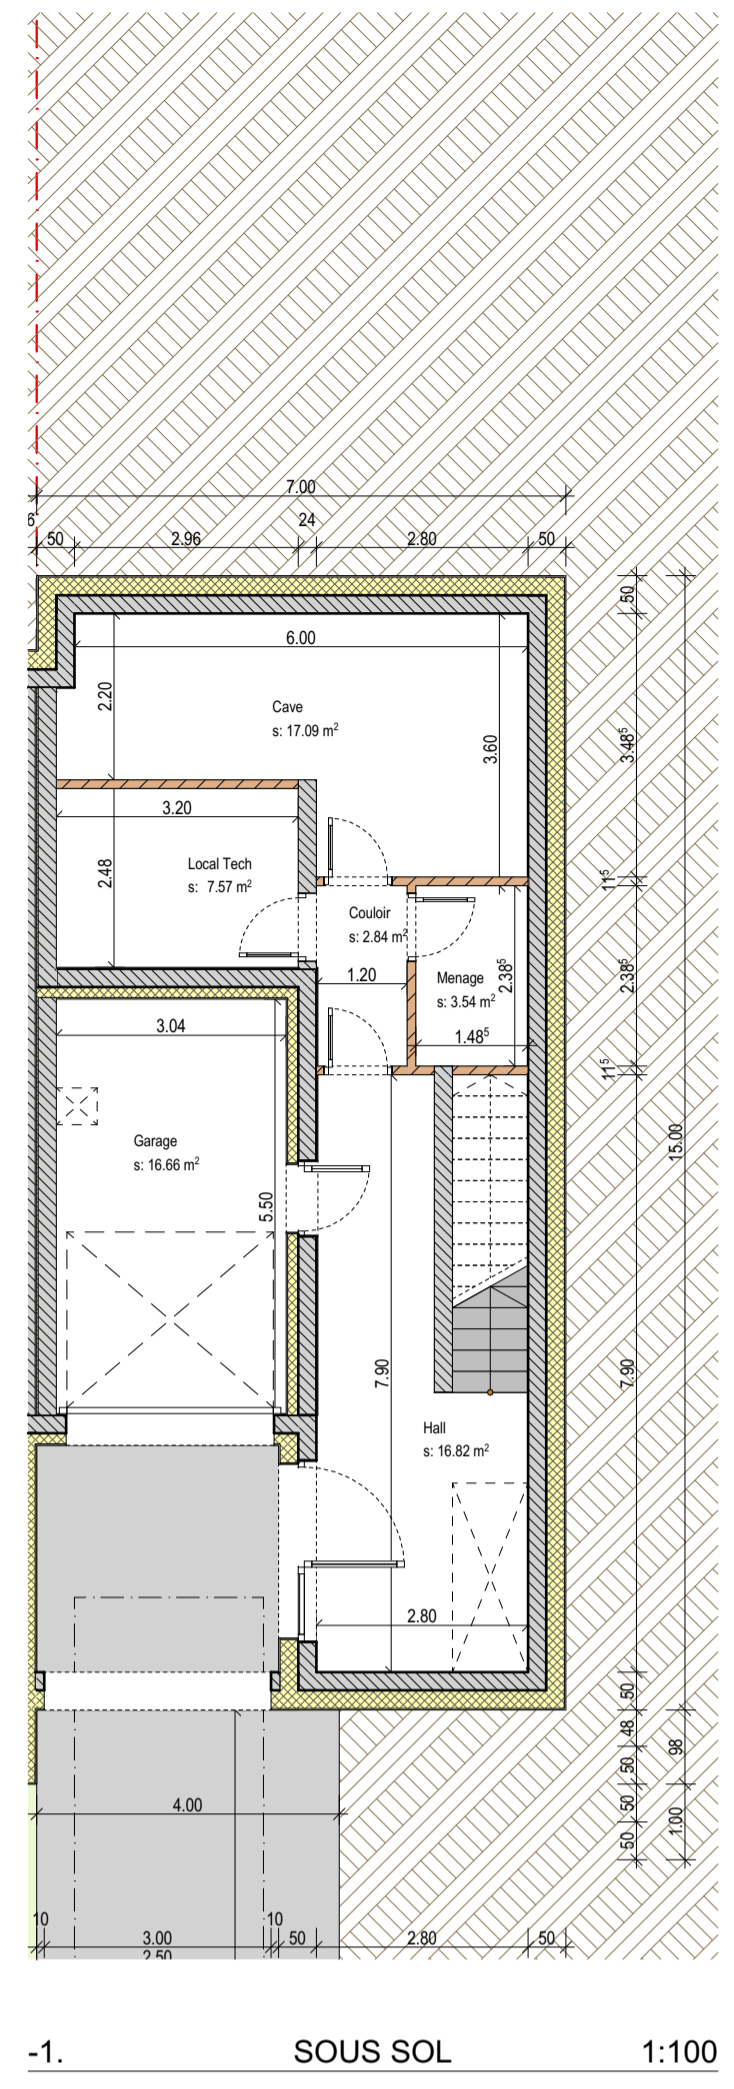


-1. SOUS SOL 1:100

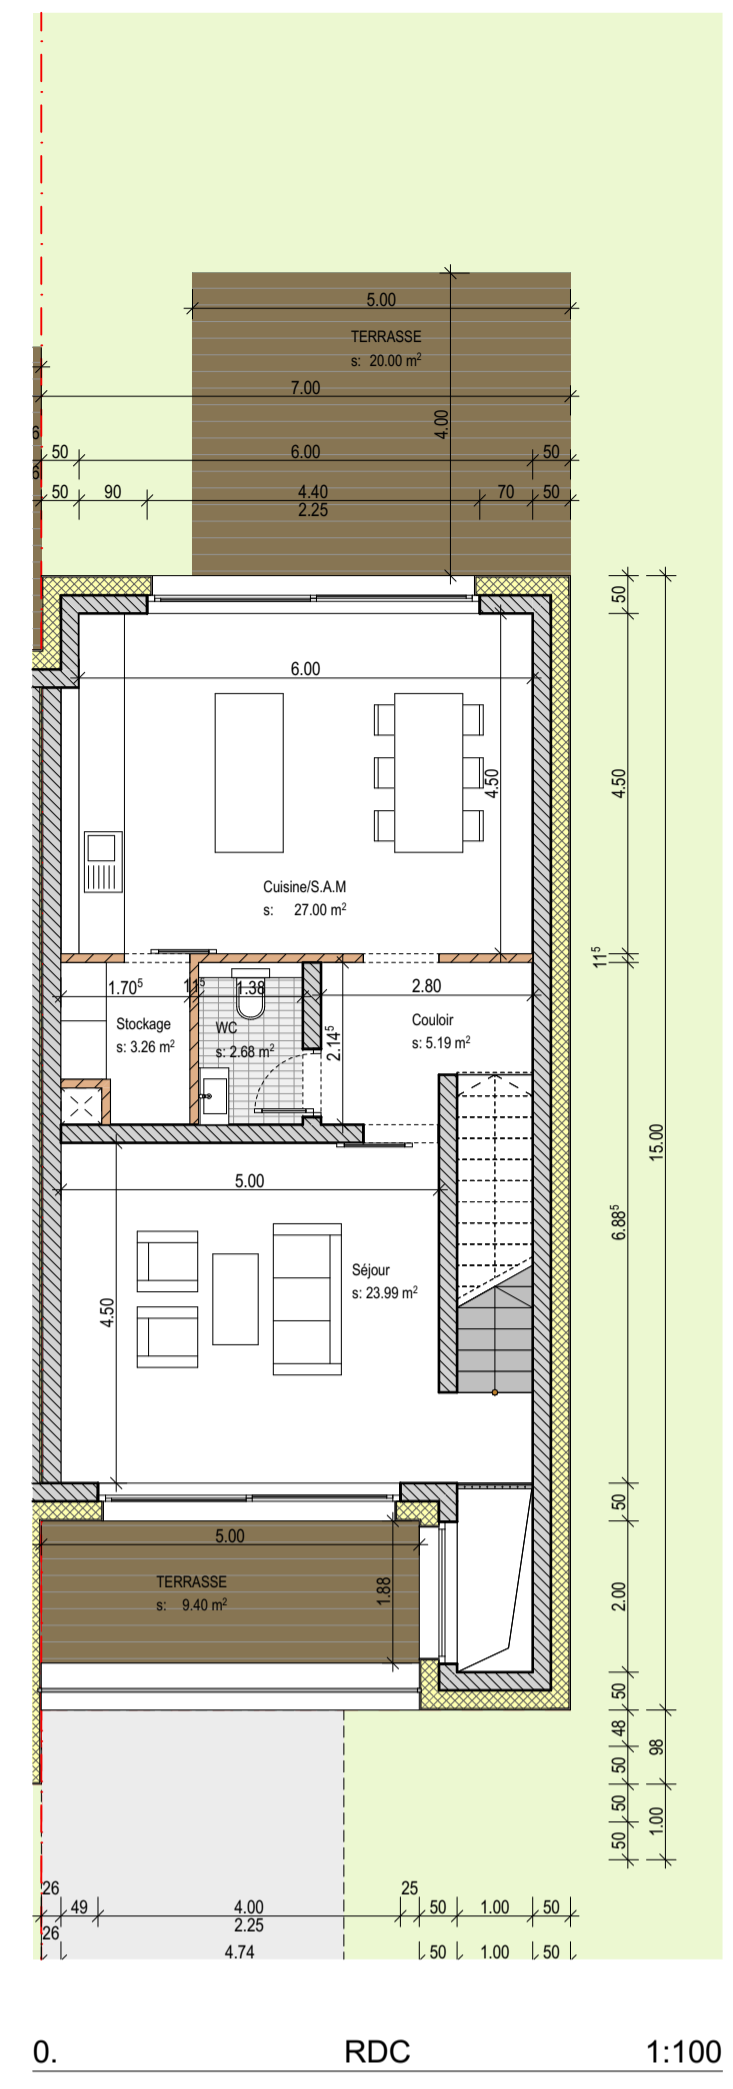


0. RDC 1:100

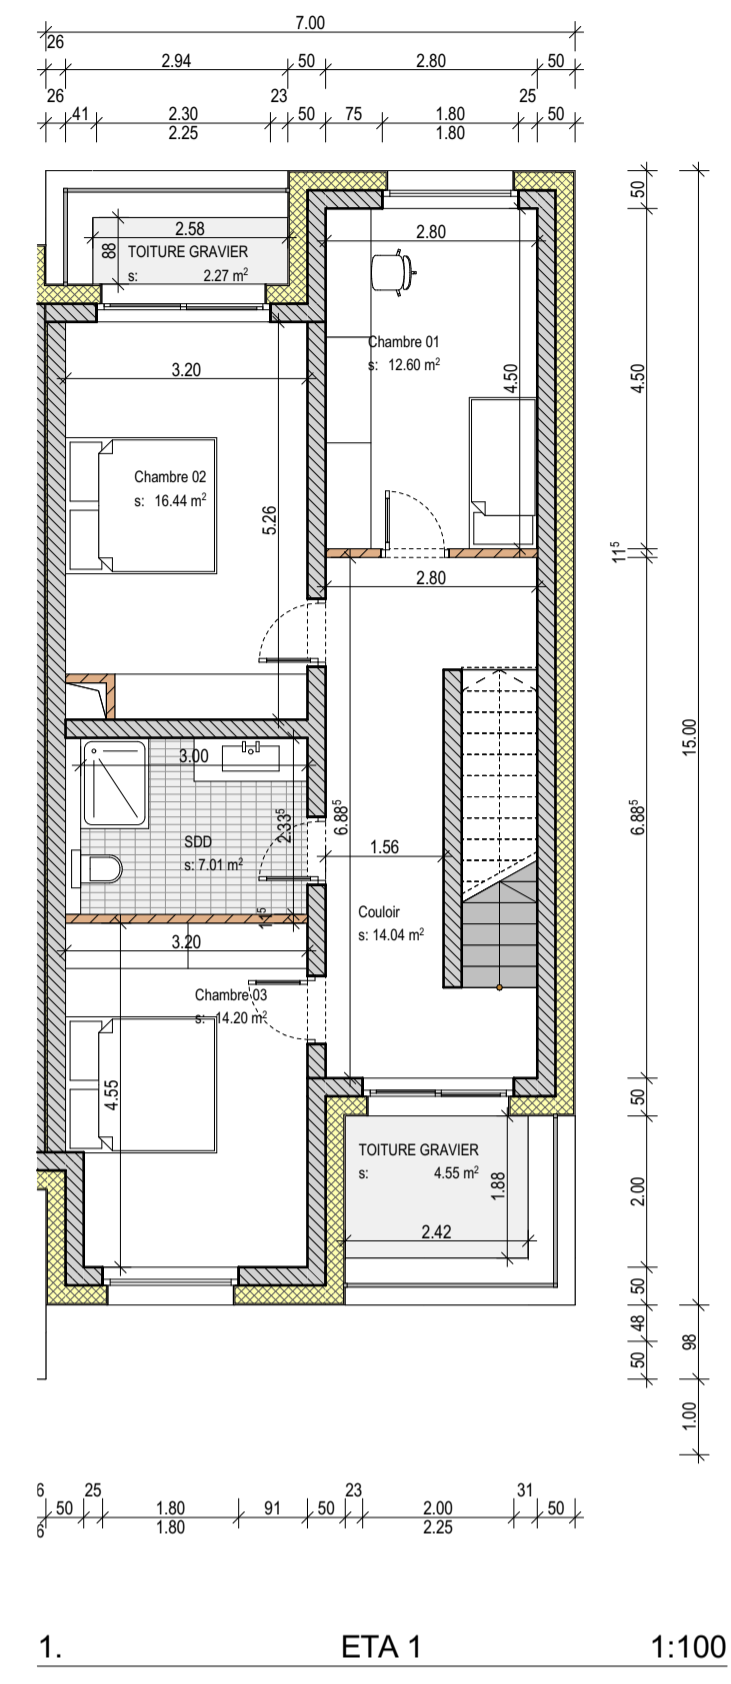


1. ETA 1 1:100

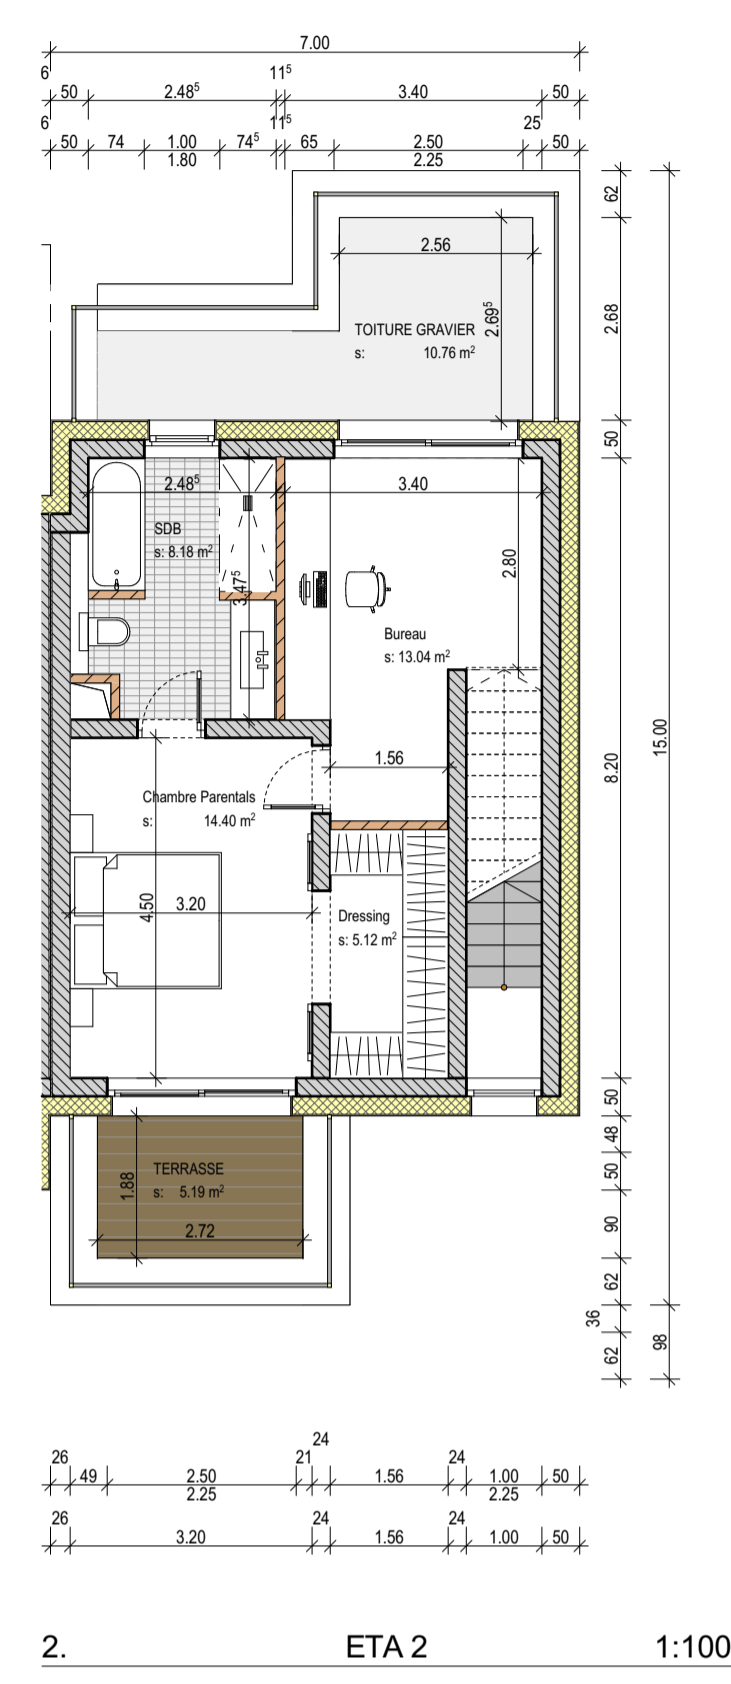


2. ETA 2 1:100

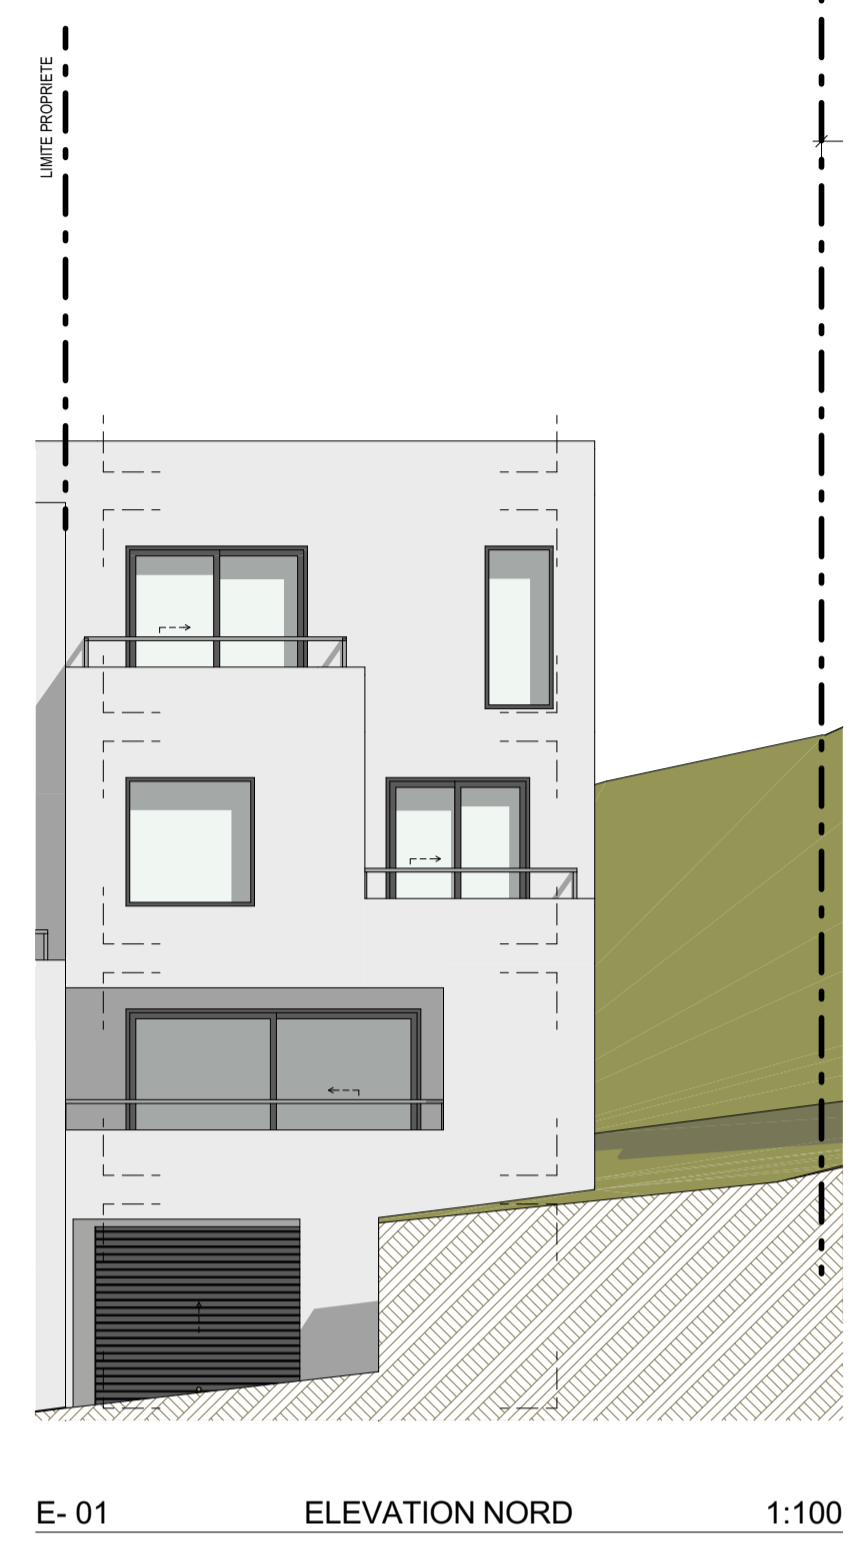


E-01 ELEVATION NORD 1:100

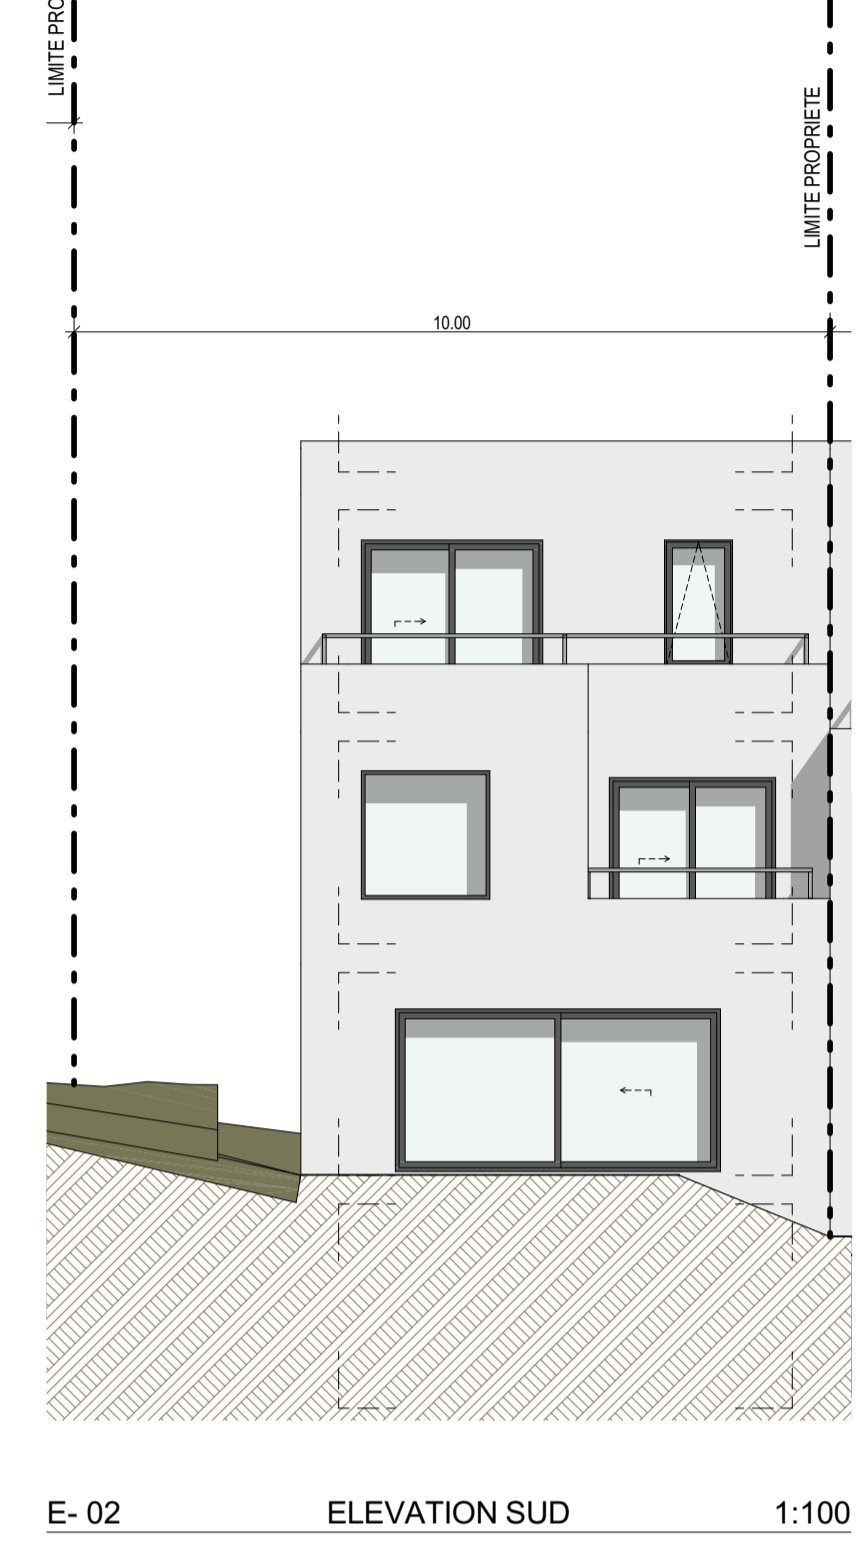

E-02 ELEVATION SUD 1:100

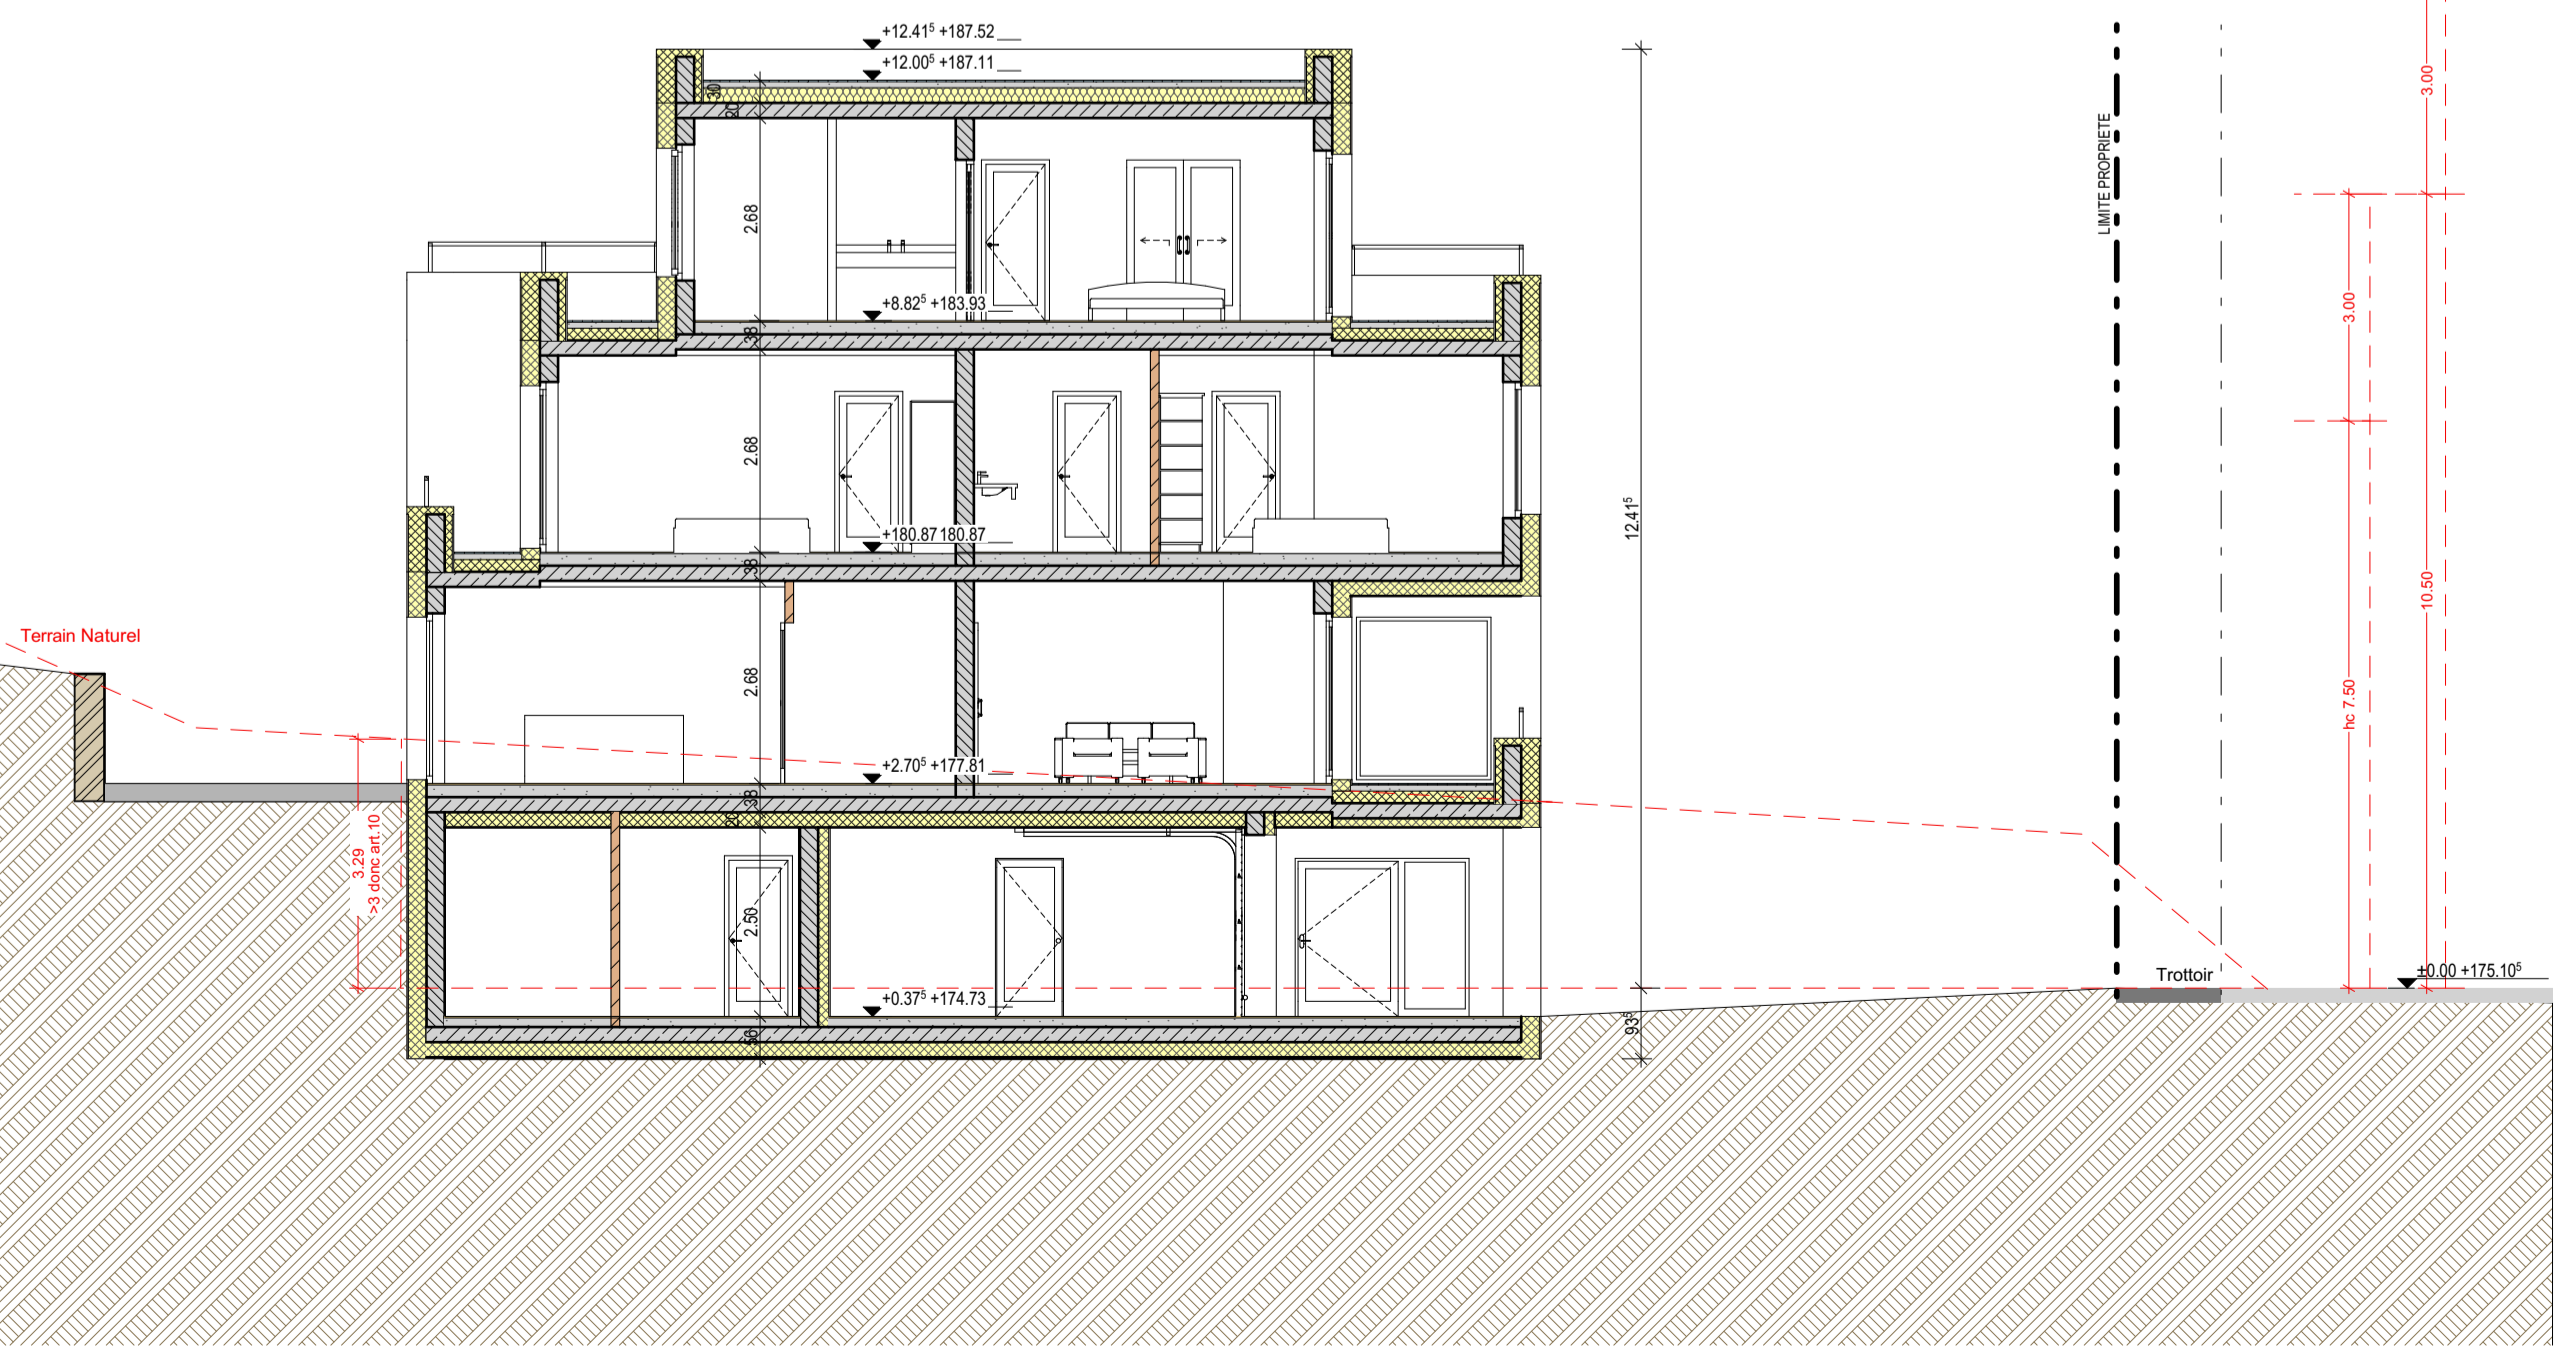

COUPE LOT 05 1:100

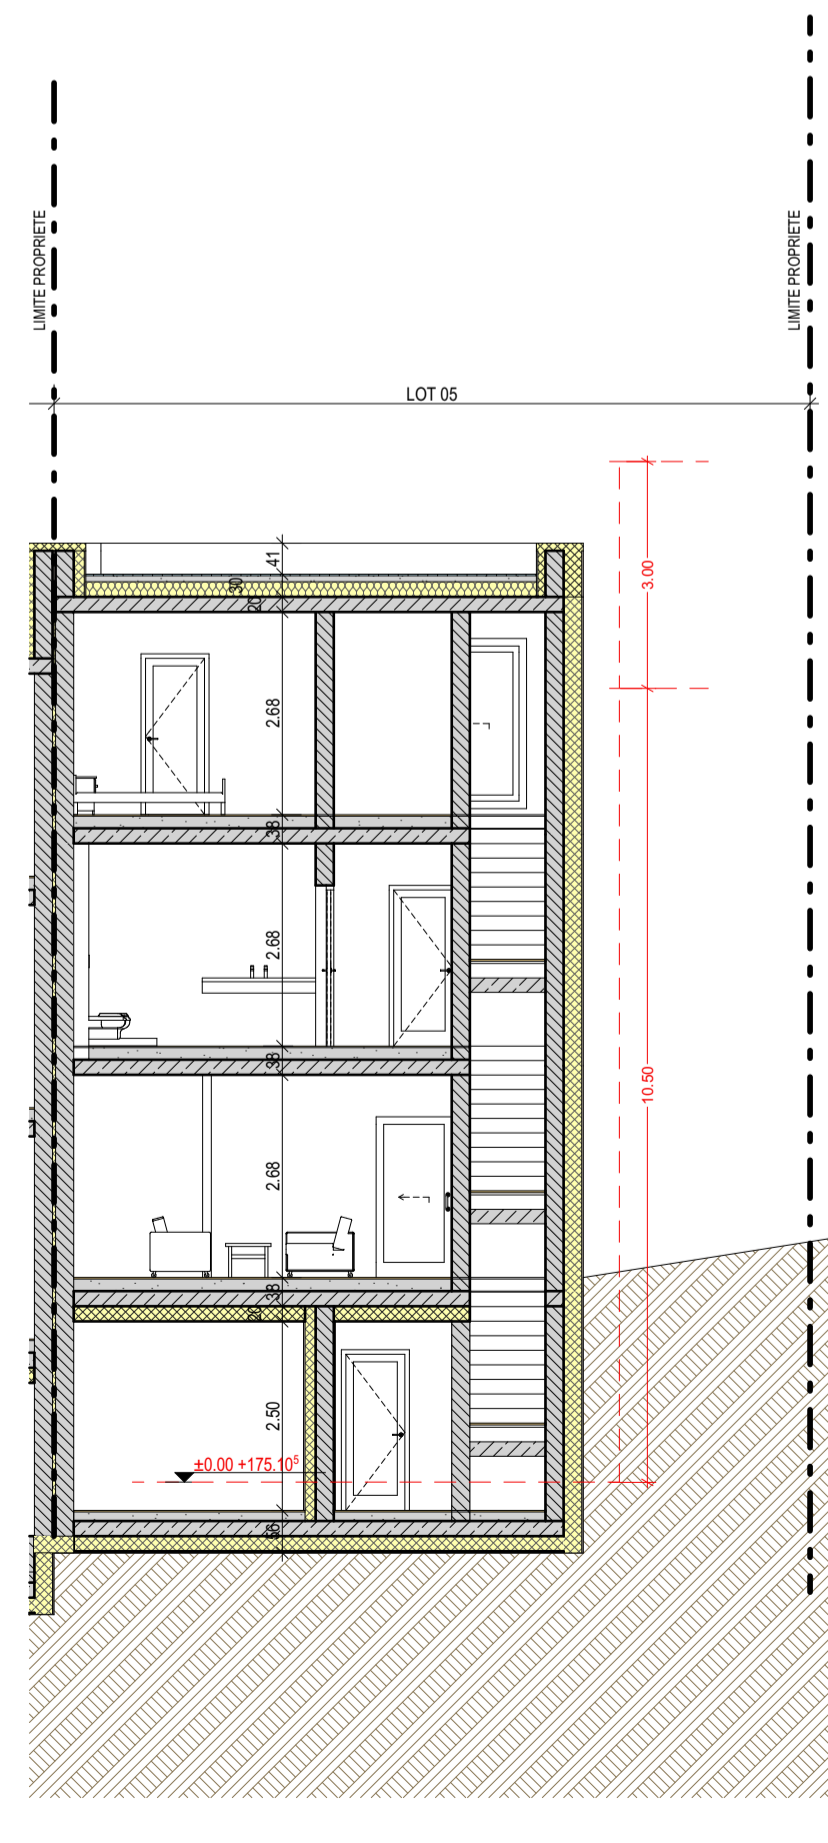

COUPE LOT 05-07 1:100

SURFACE TOTALE PAR LOT					
LOT	ETAGE	ID	PIECE		SURFACE
LOT 05					
SOUS ...	012	Hall			16.82
RDC	000	WC			2.68
RDC	010	Séjour			23.99
RDC	011	Cuisine/S.A.M			27.00
RDC	013	Stockage			3.26
RDC	014	Couloir			5.19
ETA 1	000	SDD			7.01
ETA 1	006	Chambre 02			16.44
ETA 1	007	Chambre 01			12.60
ETA 1	009	Chambre 03			14.20
ETA 1	010	Couloir			14.04
ETA 2	000	SDB			8.18
ETA 2	001	Bureau			13.04
ETA 2	004	Dressing			5.12
ETA 2	006	Chambre Parentals			14.40
					183.96 m²

LOT 05	
SURFACE LOT	410,70 m²
EMPRISE AU SOL	105,00 m²
SURFACE DU SCHELLEMENT	155,60 m²
SURFACE CONSTRUITE BRUTE	262,17 m²
SURFACE HABITABLE	183,96 m²

Indice	Date	Modification	Decs	Verif

Maitre d'ouvrage: FECC S.A	Adresse: 56, RUE DE CESSANGE L-1320 Luxembourg
--------------------------------------	--

Projet: LOTISSEMENT FECC	Adresse du projet: KLAUS L-5427 GREIVELDANGE
------------------------------------	--

ARCHITECTES
DW
+
A

21, rue des Muguets
L-2167 Luxembourg
+352 78 87 77
office@dwa.lu
www.dwa.lu

Nr cadastral de la parcelle:
2020/7673, 2020/7674,
2021/3393, 2022/4652,
2022/4653, 2024/3394,
2024/3395, 2025, 2026/1746,
2027, 2028/4353

Niveau de référence:
±0.00 = +175.10'

Architecte: _____ Maitre d'ouvrage: _____ Administration: _____










Image du projet:

AUTORISATION

PLANS LOT 05

N° Projet: 2021 27	N° du Plan: AUT 1/100 03.7.6	Indice: _____
Echelle: 1:100, 1:200	Format: DIN A1	Date de création: 22/01/2024
	Drawn par: KP	Verifié par: CW

Vocal: N° 181/1949 Edge et Activites/GREIVELDANGE, PROPHONCA, 2021-27/03, PHASE AUTORISATION PROJET/DOCUMENT/PLANS/2021-27_AUT/PLANS LOT 05

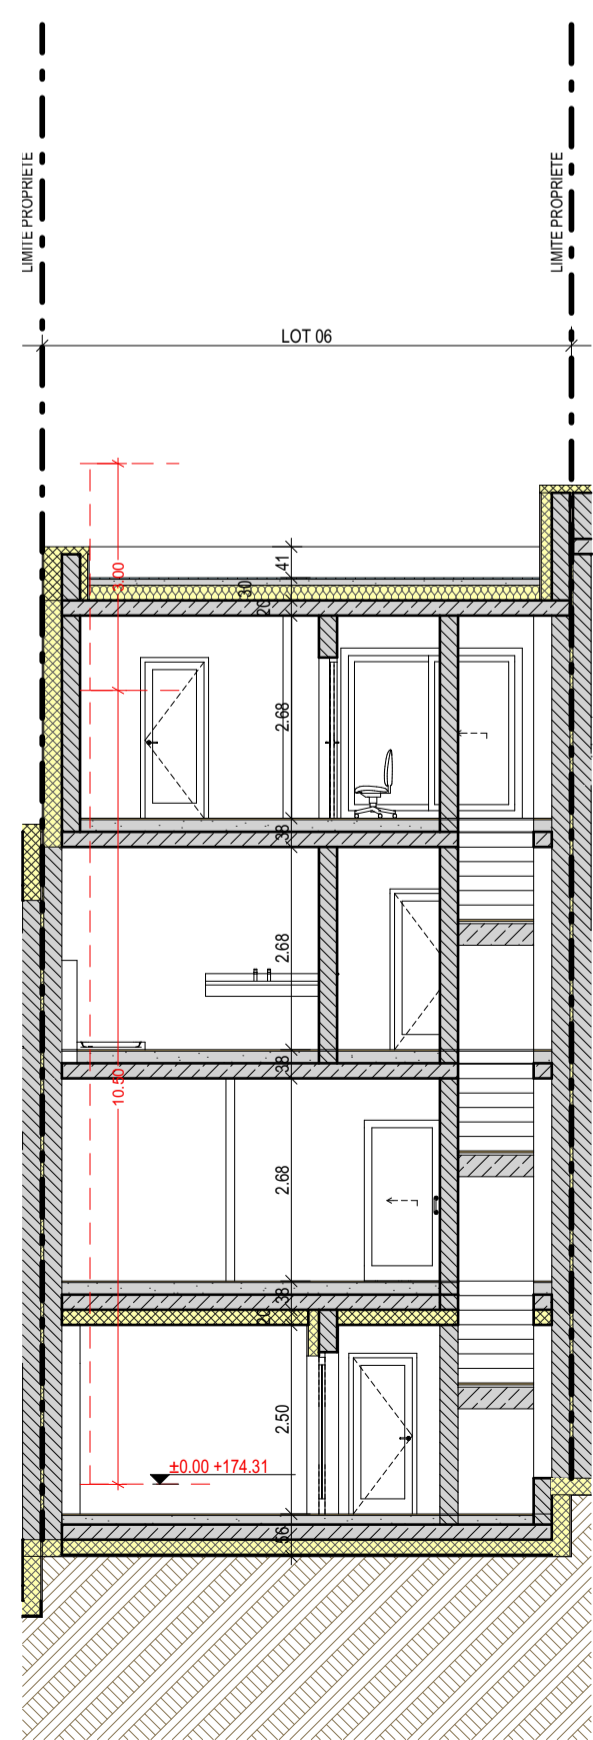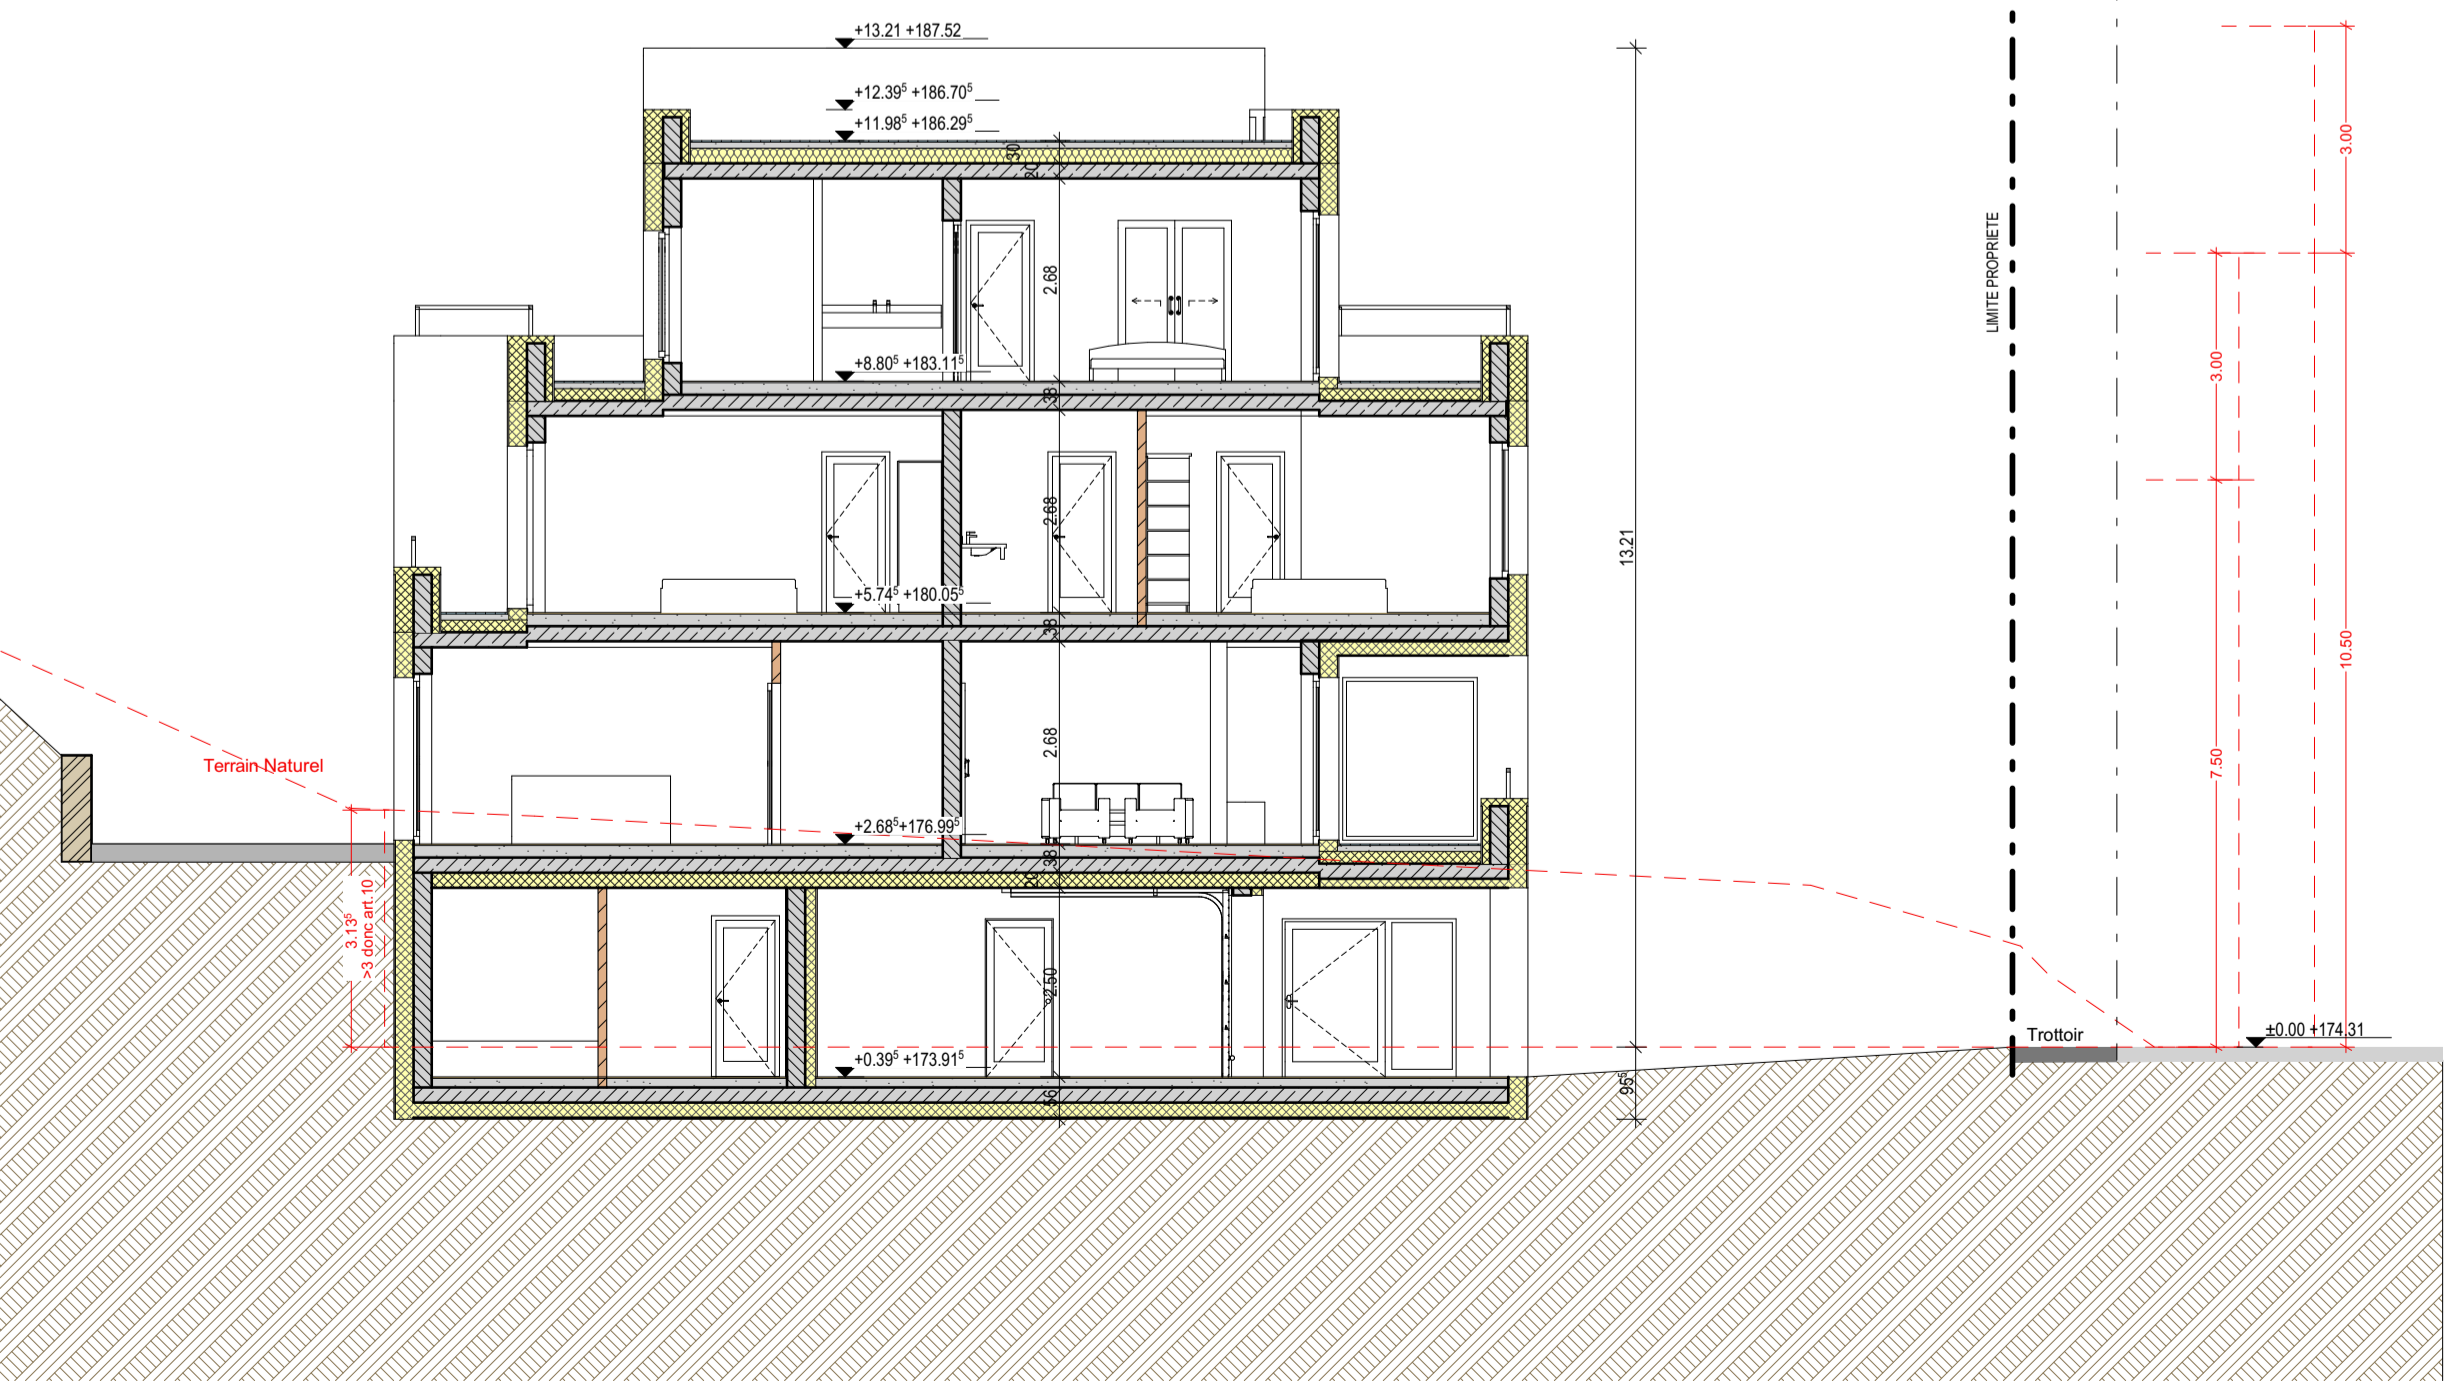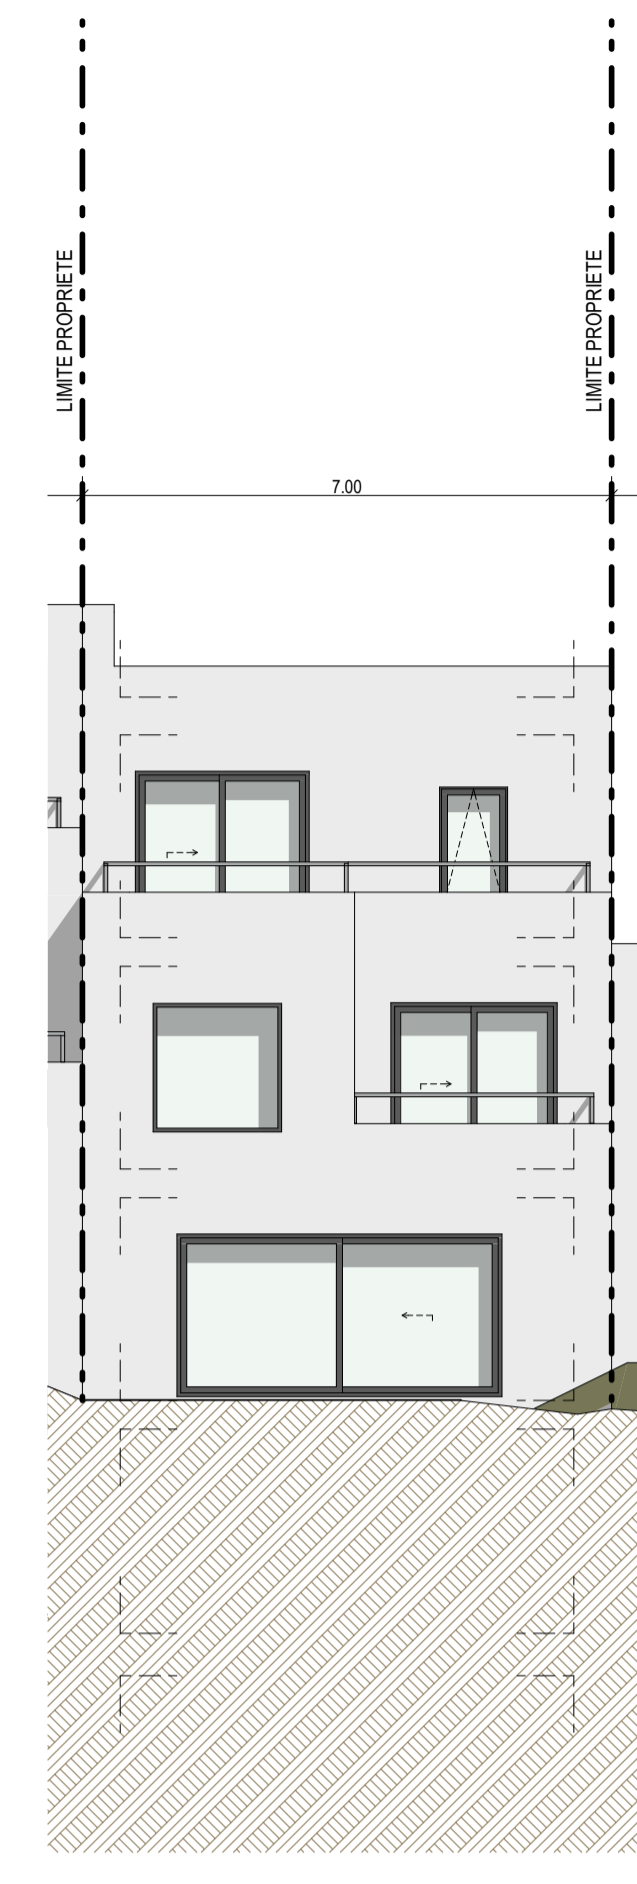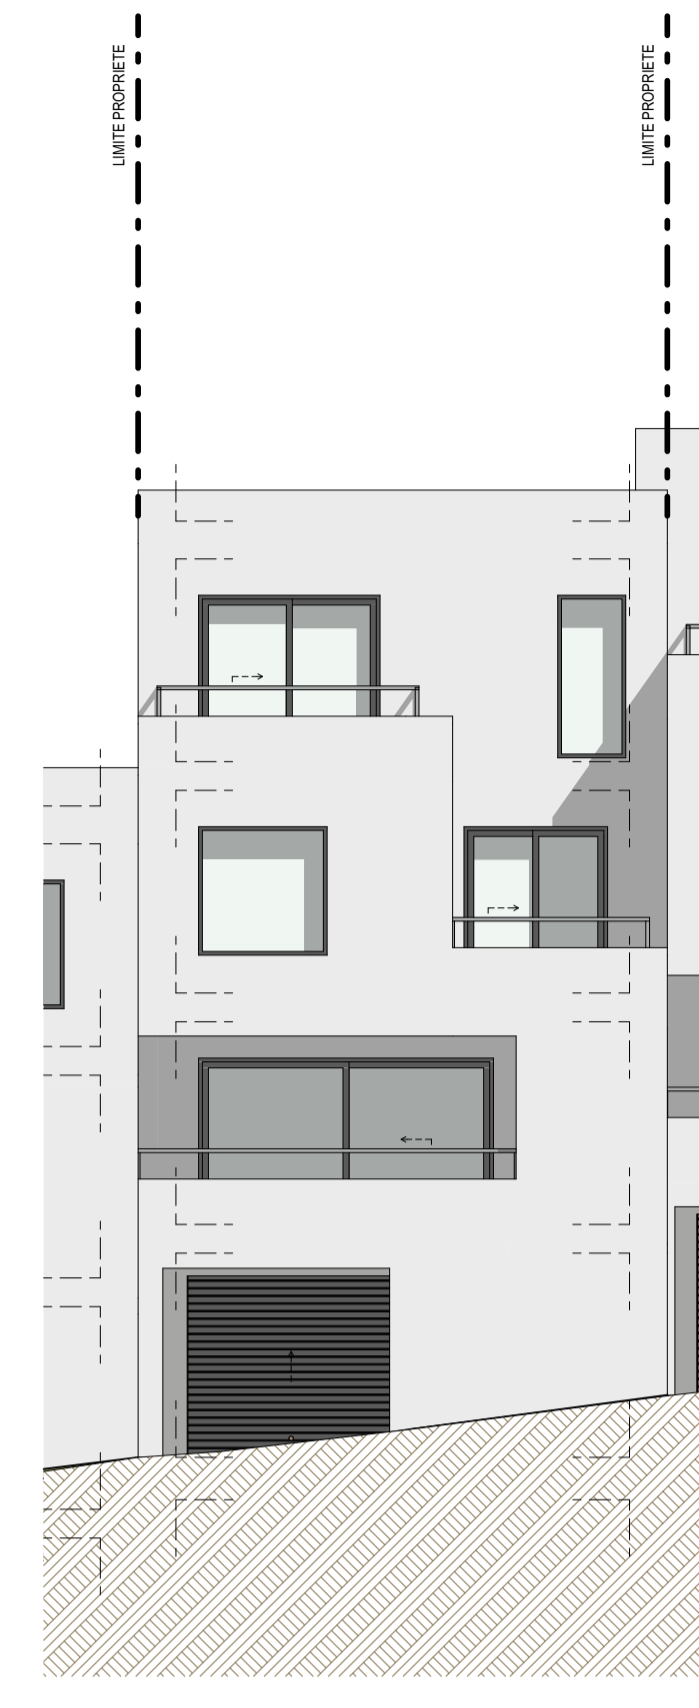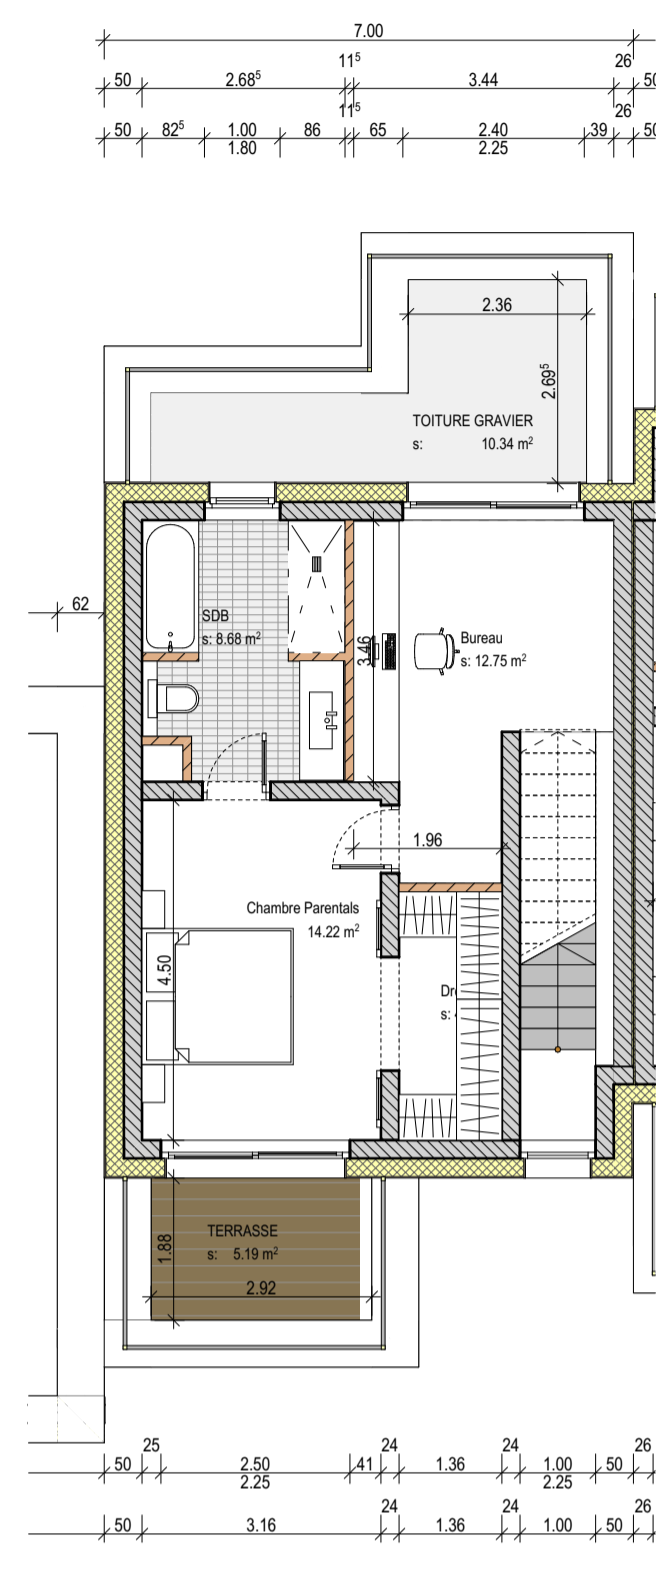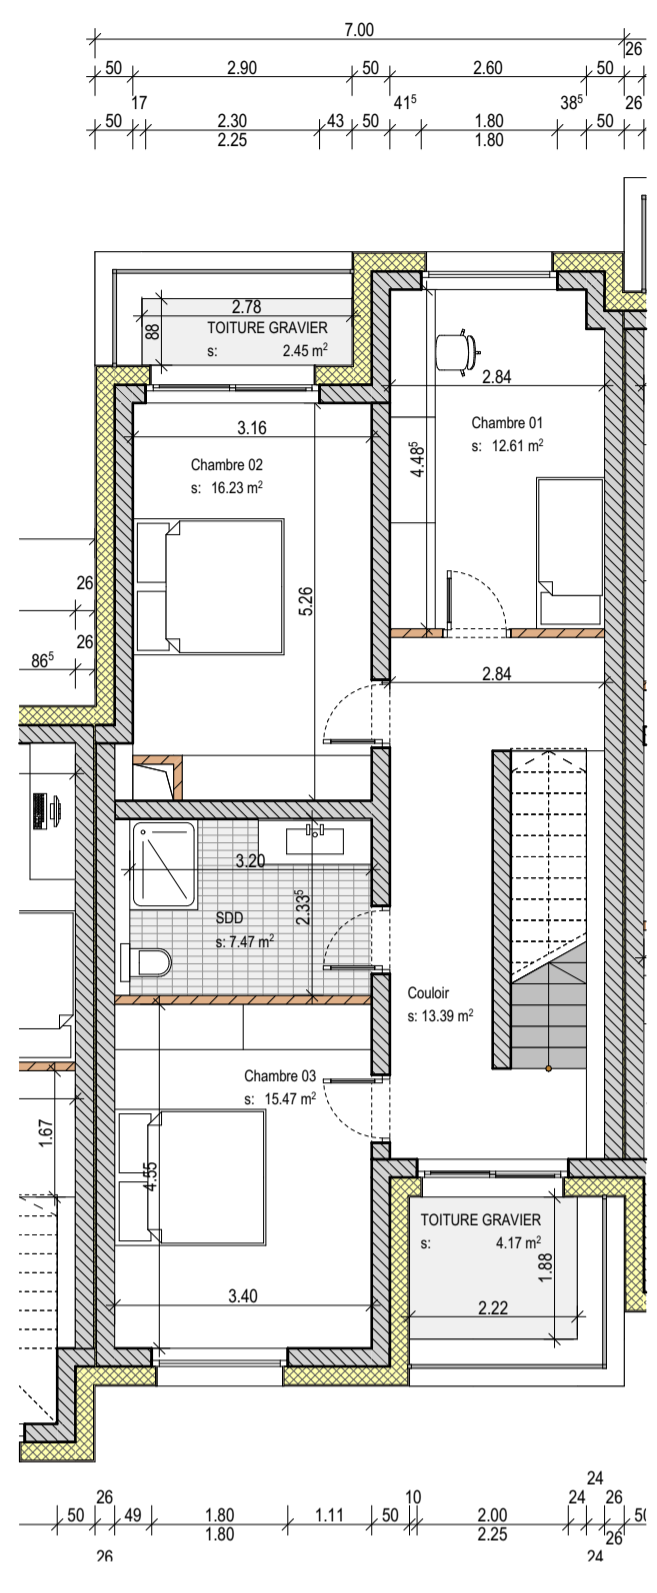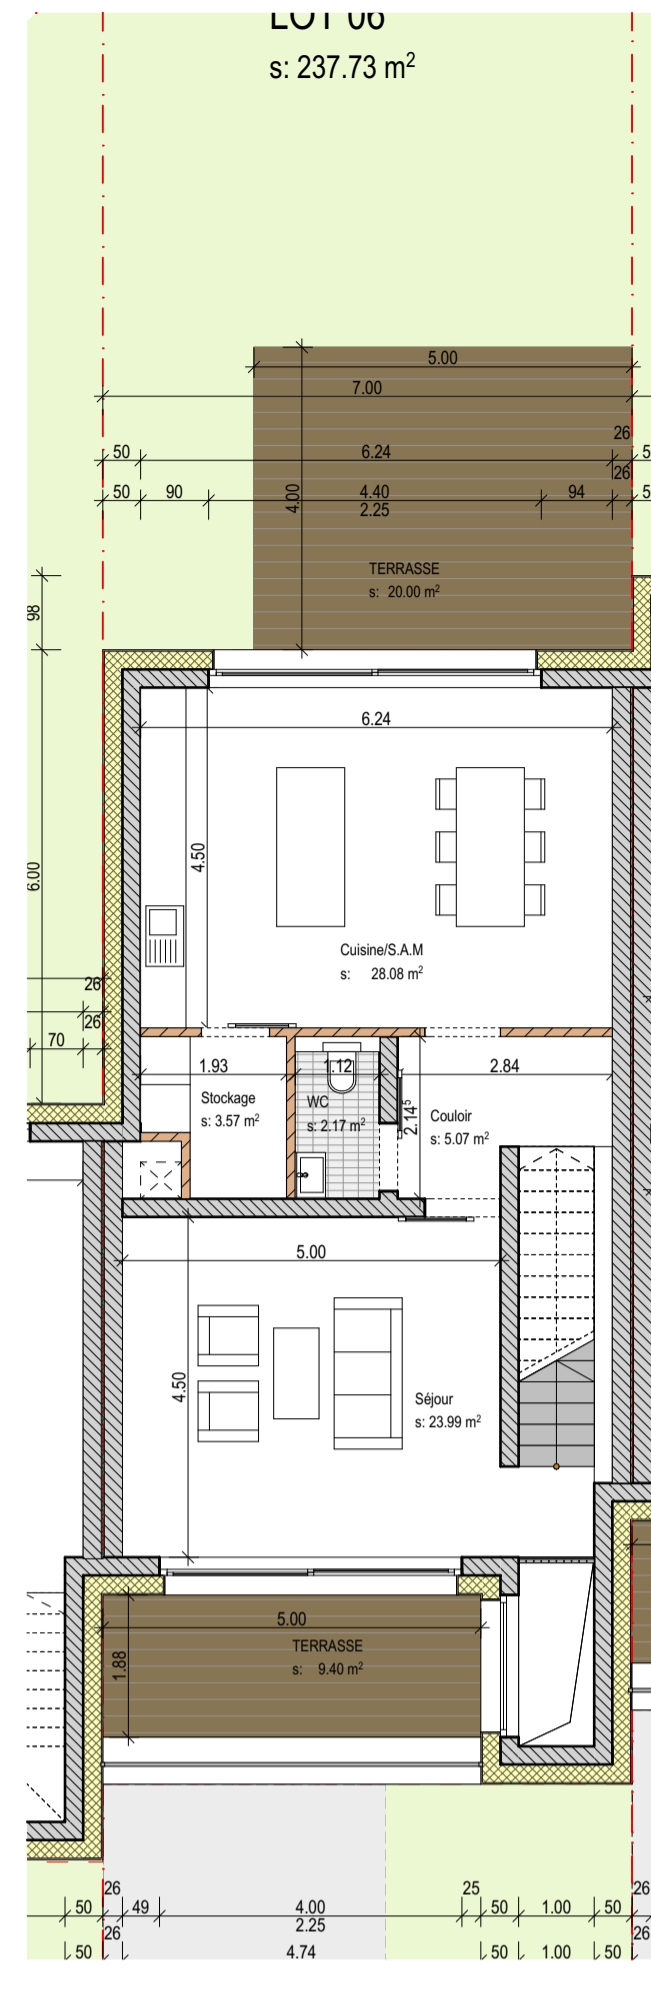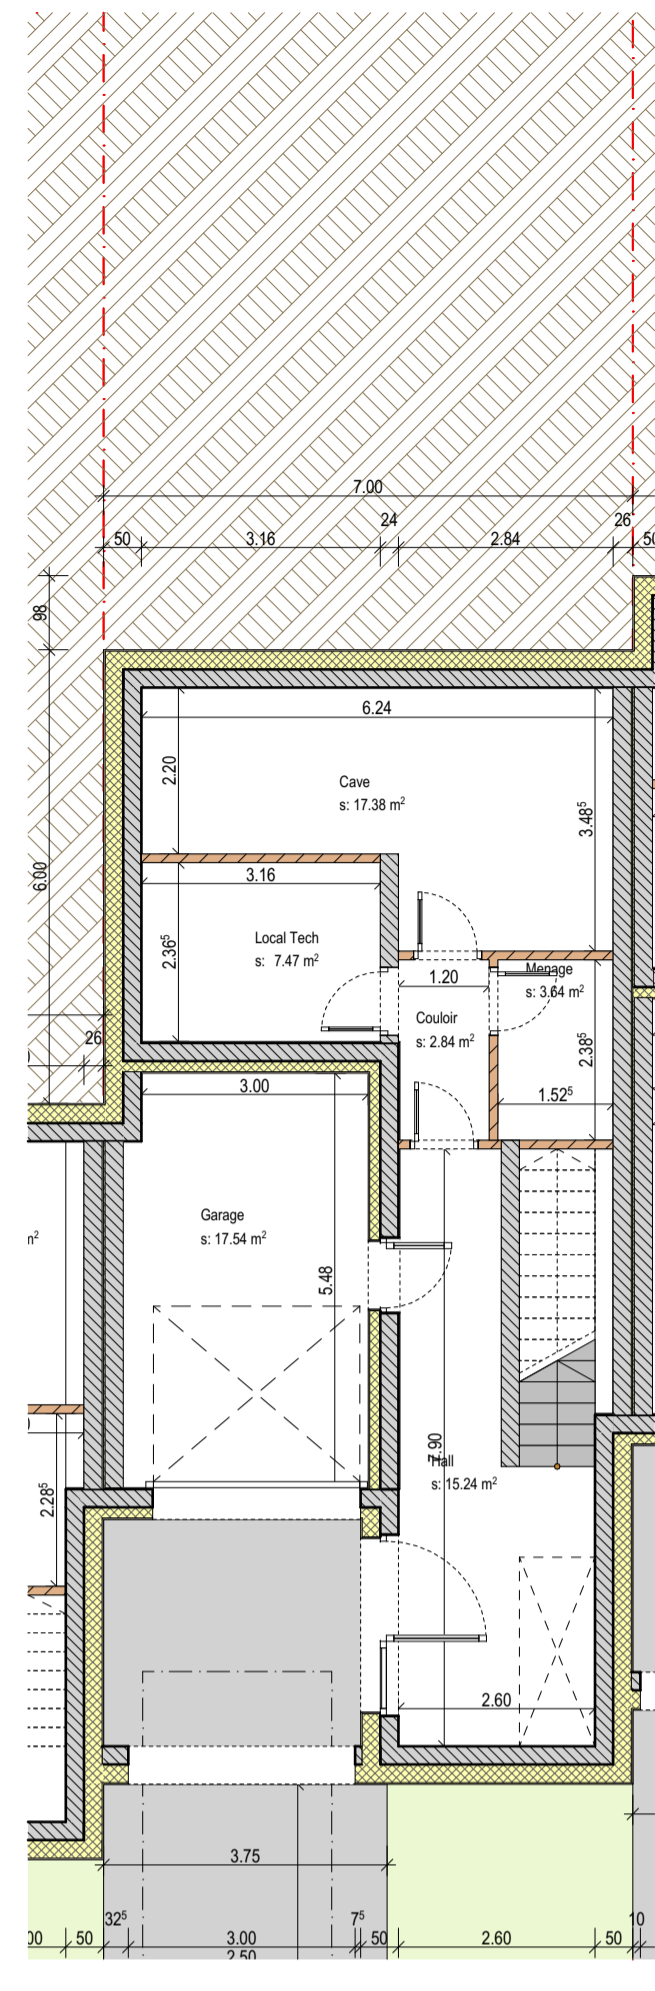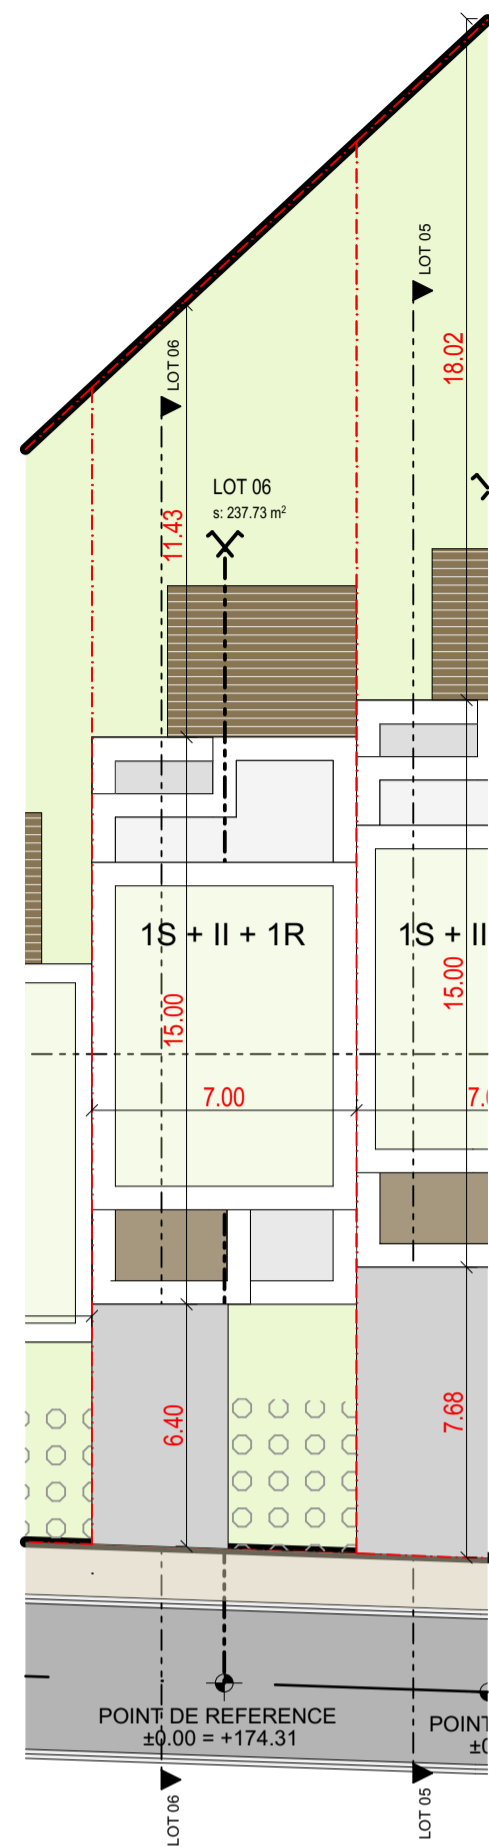

SURFACE TOTALE PAR LOT				
LOT	ETAGE	ID	PIECE	SURFACE
LOT 06	SOUS ...	012	Hall	15.24
	RDC	000	WC	2.17
	RDC	010	Séjour	23.99
	RDC	011	Cuisine/S.A.M	28.08
	RDC	013	Stockage	3.57
	RDC	014	Couloir	5.07
	ETA 1	000	SDD	7.47
	ETA 1	006	Chambre 02	16.23
	ETA 1	007	Chambre 01	12.61
	ETA 1	009	Chambre 03	15.47
	ETA 1	010	Couloir	13.39
	ETA 2	000	SDB	8.68
	ETA 2	001	Bureau	12.75
	ETA 2	004	Dressing	4.47
ETA 2	006	Chambre Parentals	14.22	
				183.40 m²

LOT 06	
SURFACE LOT	237,73 m ²
EMPRISE AU SOL	105,00 m ²
SURFACE DU SCHELLEMENT	149,04 m ²
SURFACE CONSTRUITE BRUTE	262,17 m ²
SURFACE HABITABLE	183,40 m ²

Indice	Date	Modification	Decs	Verif.

Maitre d'ouvrage: FECC S.A	Adresse: 56, RUE DE CESSANGE L-1320 Luxembourg
--------------------------------------	--

Projet: LOTISSEMENT FECC	Adresse du projet: KLAUS L-5427 GREIVELDANGE
------------------------------------	--

ARCHITECTES 	Nr cadastral de la parcelle: 2020/7673, 2020/7674, 2021/3393, 2022/4652, 2022/4653, 2024/3394, 2024/3395, 2025, 2026/1746, 2027, 2028/4353	Image du projet: 	
	Niveau de référence: ±0.00 = +174.31		
	Architecte:	Maitre d'ouvrage:	Administration:
	21, rue des Muguets L-2167 Luxembourg +352 78 87 77 office@dwa.lu www.dwa.lu		


Plans uniquement destinés à la demande d'autorisation de bâtir. Chaque adaptation annuelle et remplace les plans précédents.
Les futurs plans d'exécution devront tenir compte de l'adaptation en fonction des dimensions avant calcul d'un ingénieur stannique.
Ainsi que des dimensions des plans techniques soient actualisés. Ces plans ne peuvent être imprimés sur des supports autres que ceux indiqués.
Aussi parfaitement, sous quelque forme que ce soit sans l'autorisation écrite de l'auteur.

AUTORISATION


Objet PLANS LOT 06

N° Projet: 2021 27	N° du Plan: AUT 1/100 03.7.7	Indice:
------------------------------	--	---------


Echelle: 1:100, 1:200	Format: DIN A1	Date de création: 22/01/2024	Designé par: KP	Vérifié par: CW
-----------------------	----------------	------------------------------	-----------------	-----------------

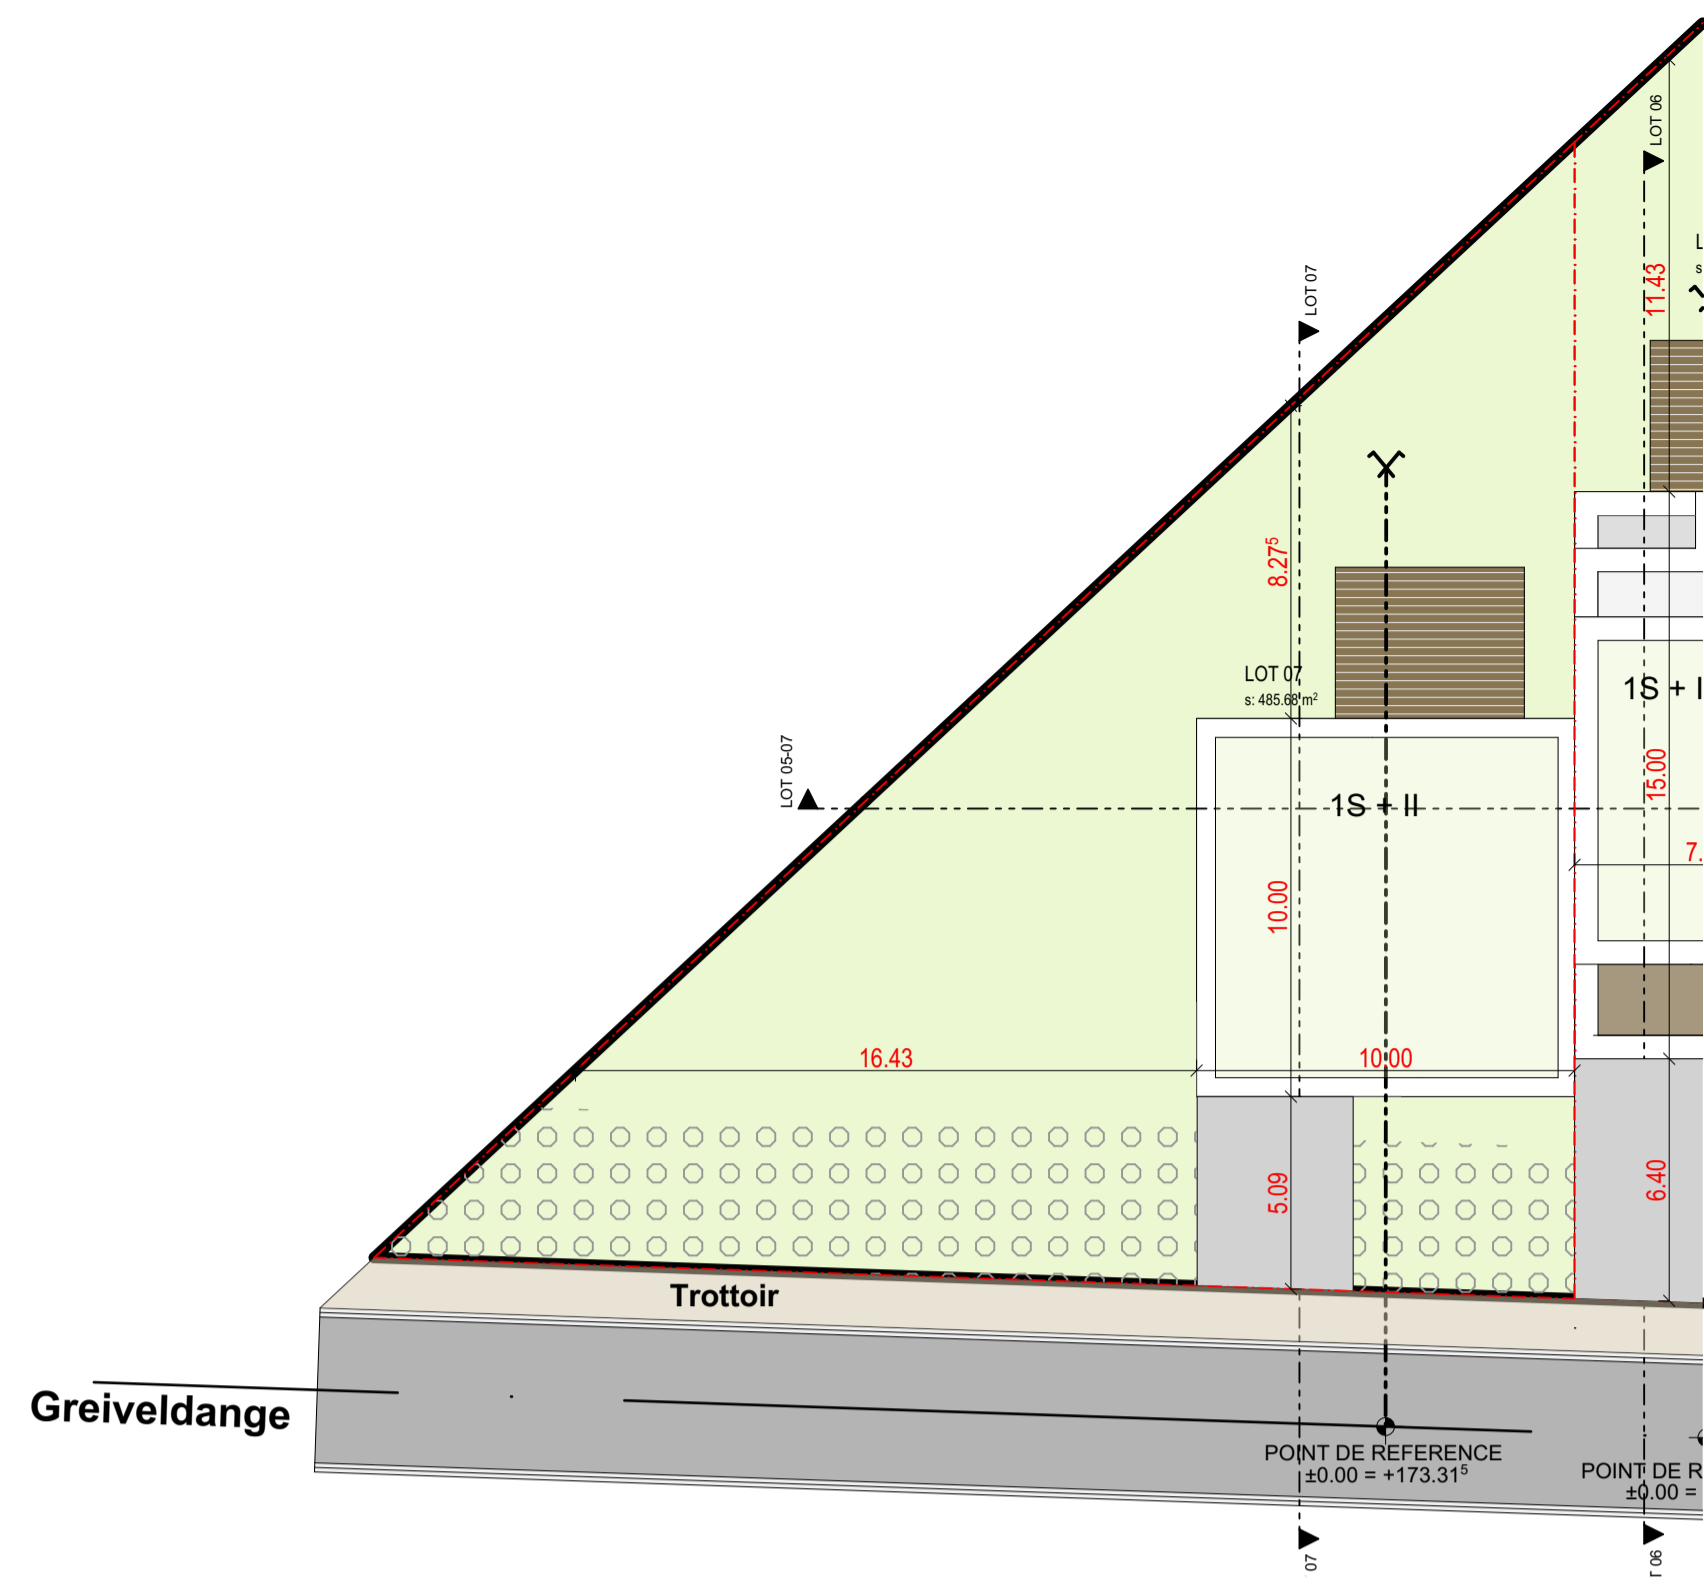


4. IMPLANTATION 1:200

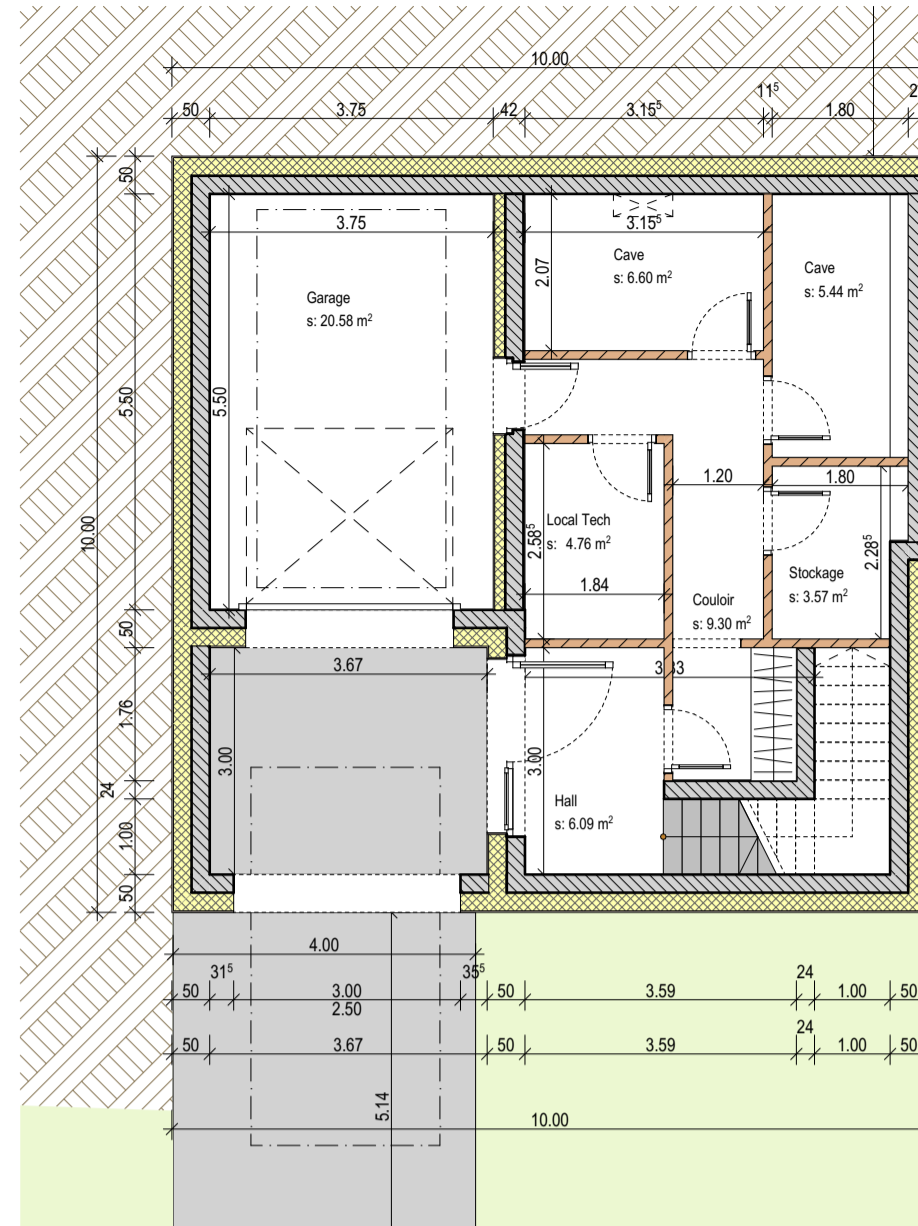


-1. SOUS SOL 1:100

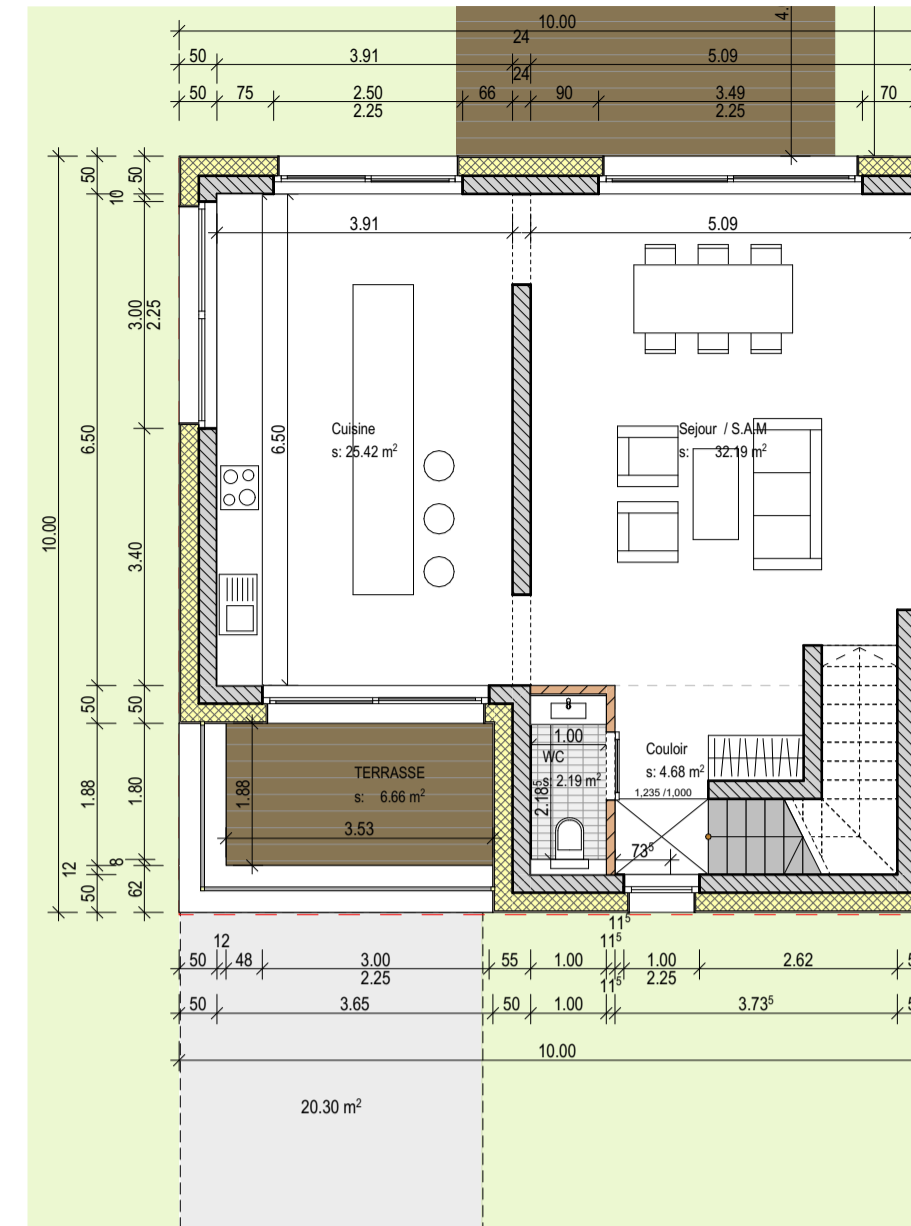


0. RDC 1:100

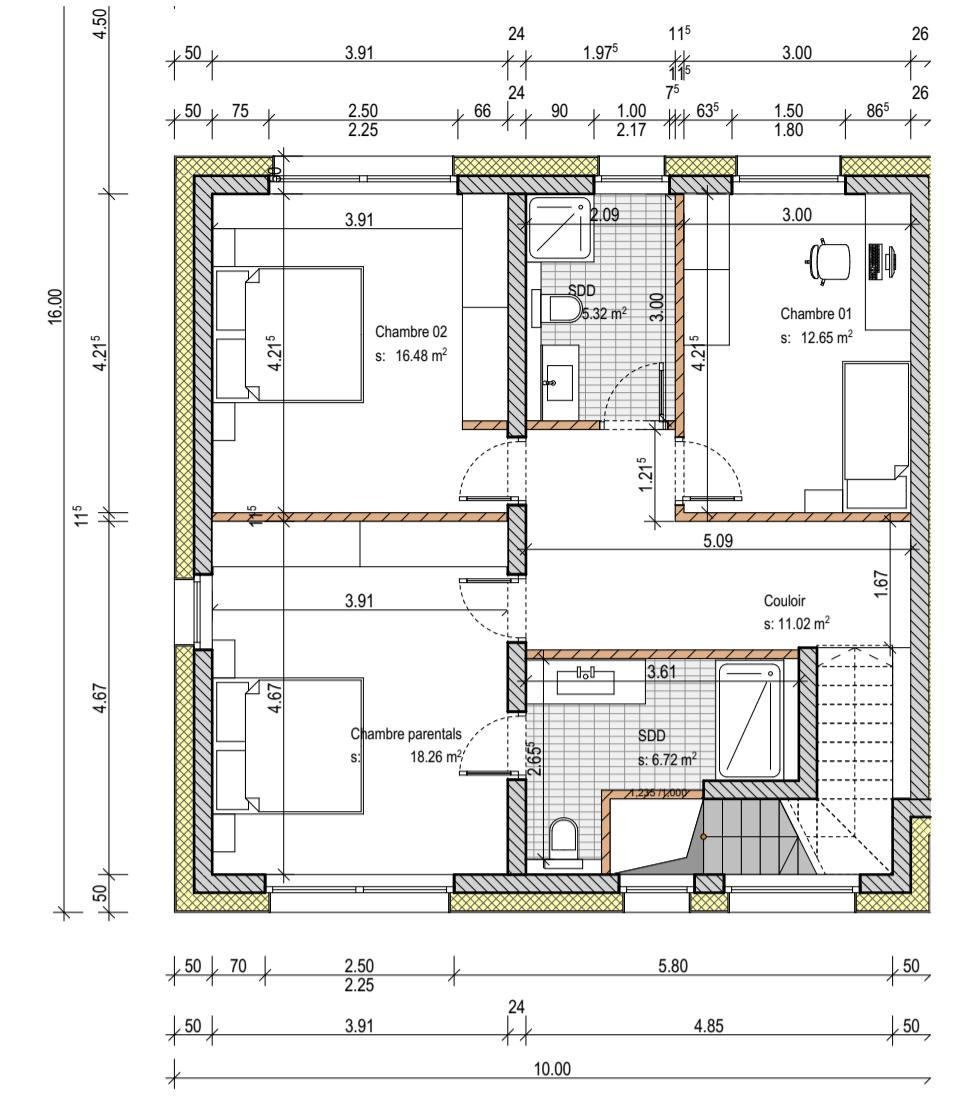

1. ETA 1 1:100

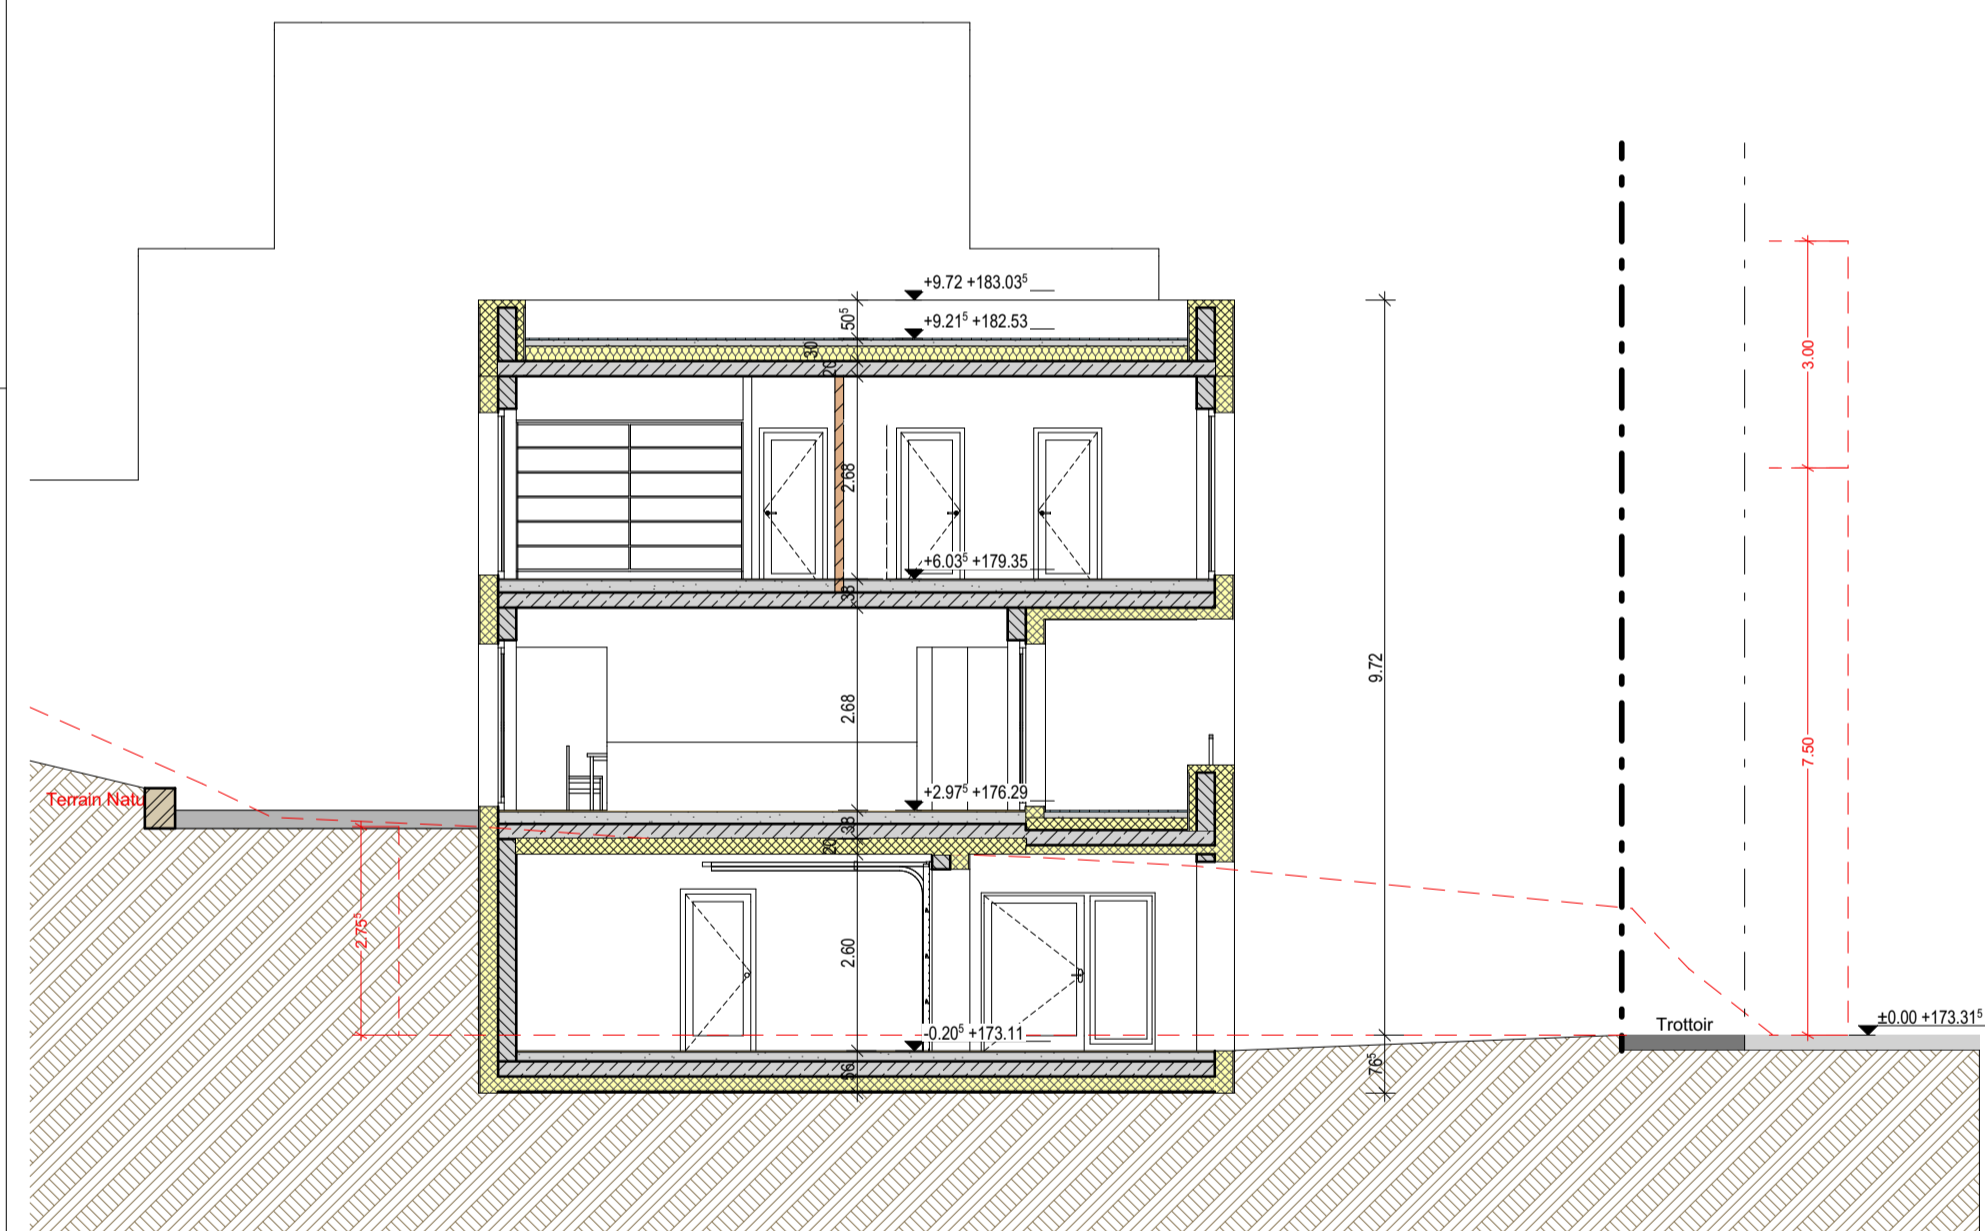

COUPE LOT 07 1:100

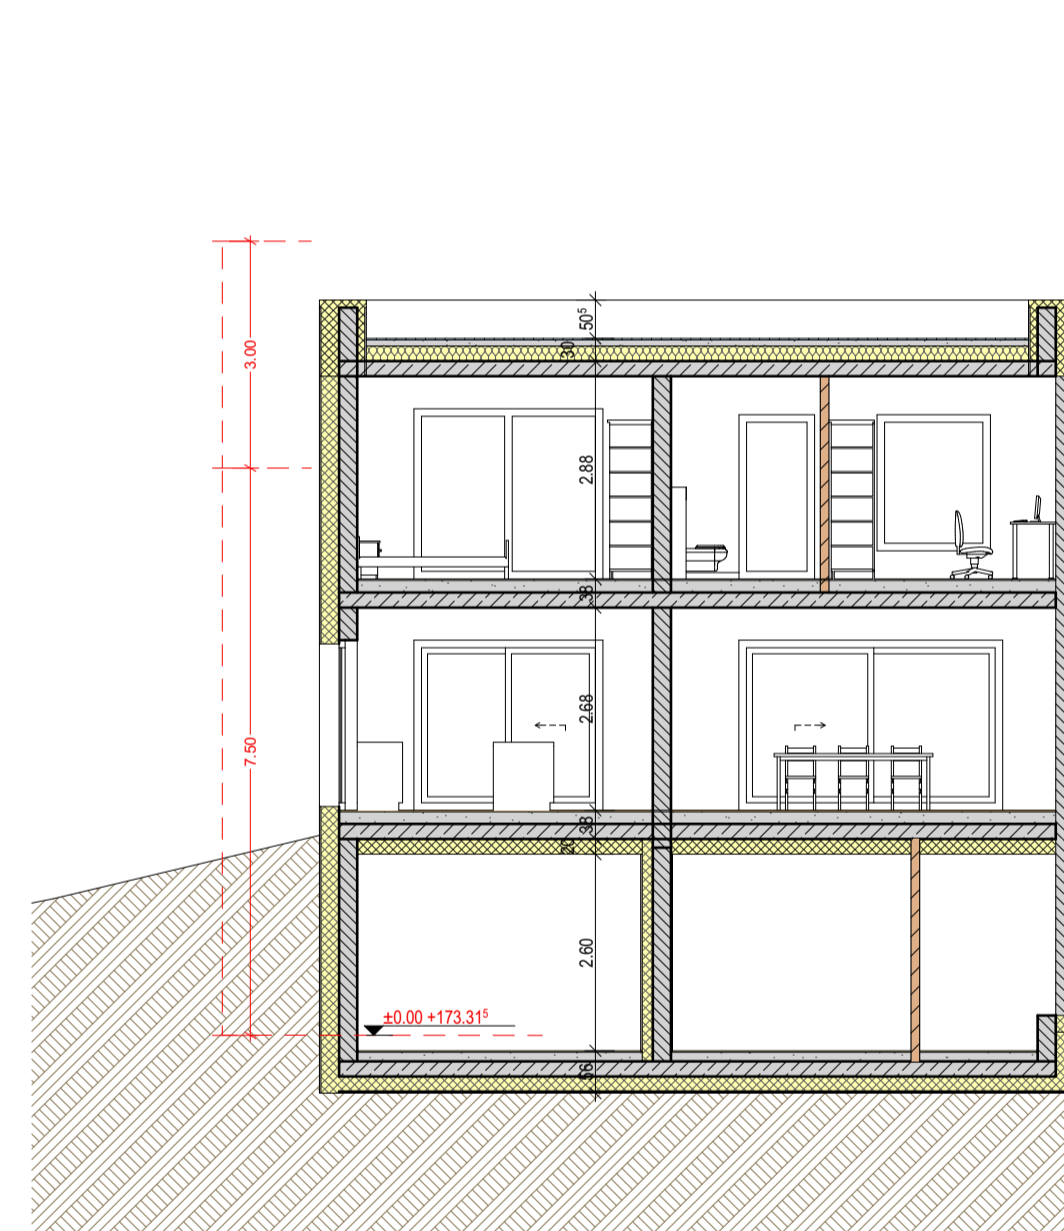

COUPE LOT 05-07 1:100

SURFACE TOTALE PAR LOT

LOT	ETAGE	ID	PIECE	SURFACE
LOT 07				
	SOUS ...	012	Hall	6.09
	RDC	000	WC	2.19
	RDC	012	Couloir	4.68
	RDC	012	Cuisine	25.42
	RDC	012	Sejour / S.A.M	32.19
	ETA 1	000	SDD	5.32
	ETA 1	000	SDD	6.72
	ETA 1	012	Chambre 01	12.65
	ETA 1	012	Chambre parentals	18.26
	ETA 1	013	Chambre 02	16.48
	ETA 1	016	Couloir	11.02
				141.00 m ²


	LOT 07
SURFACE LOT	485,68 m ²
EMPRISE AU SOL	100,00 m ²
SURFACE DU SCCELLEMENT	140,30 m ²
SURFACE CONSTRUITE BRUTE	209,63 m ²
SURFACE HABITABLE	141,42 m ²



E-01 ELEVATION NORD 1:100



E-02 ELEVATION SUD 1:100

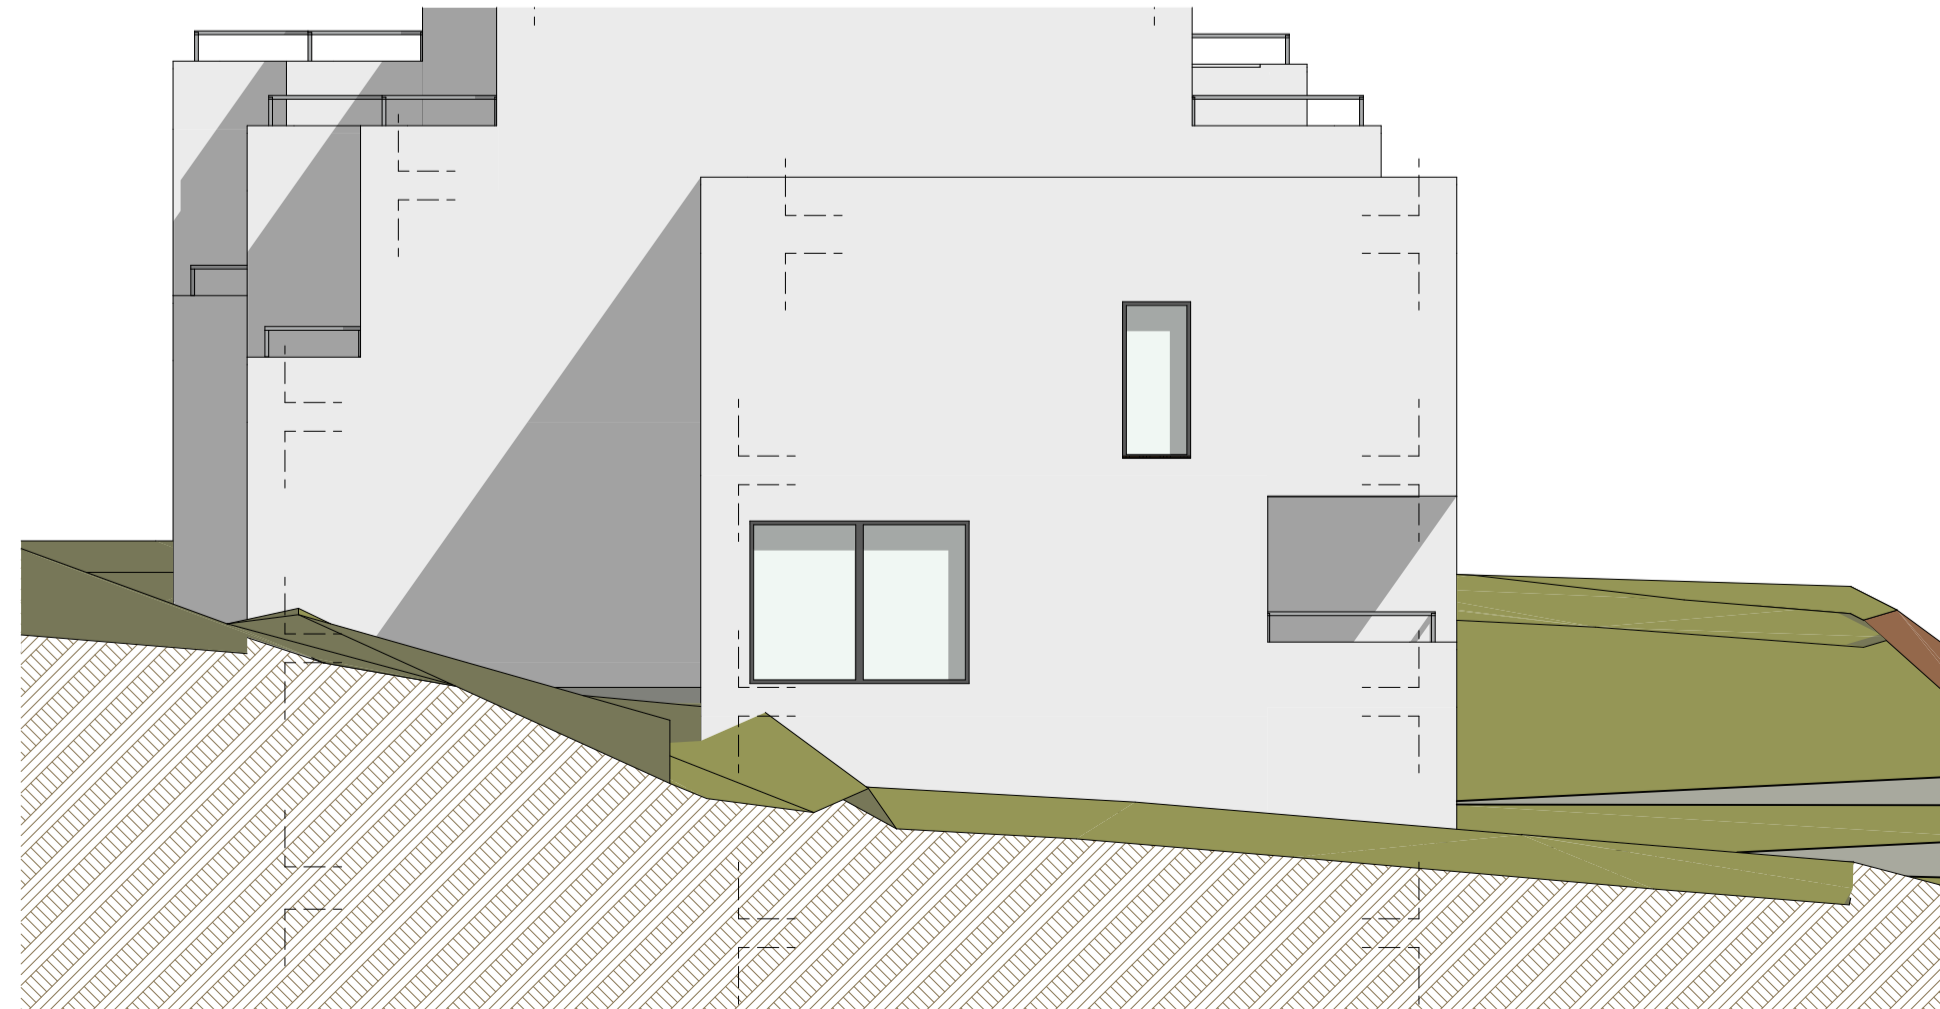

E-08 Elevation Ouest 1:100

Indice		Date		Modification		Dessiné		Vérifié	
Maître d'ouvrage: FECC S.A				Adresse: 56, RUE DE CESSANGE L-1320 Luxembourg					
Projet: LOTISSEMENT FECC				Adresse du projet: KLAUS L-5427 GREIVELDANGE					
ARCHITECTES DW + A	N° cadastral de la parcelle: 2020/7673, 2020/7674, 2021/3393, 2022/4652, 2022/4653, 2024/3394, 2024/3395, 2025, 2026/1746, 2027, 2028/4353			Image du projet: 					
	Niveau de référence: ±0.00 = +173.31 ⁺		Architecte:			Maître d'ouvrage		Administration:	
	21, rue des Mugnets L-2167 Luxembourg +352 78 87 77 office@dwa.lu www.dwa.lu								
	<small>Plans uniquement destinés à la demande d'autorisation de bâtir. Chaque adaptation annuelle et remplace les plans précédents. Les futurs plans d'exécution devront tenir compte de l'adaptation en fonction des dimensions suivant calcul d'un ingénieur stannique, ainsi que des dimensions des grilles techniques suivant calcul d'un ingénieur technique. Ce plan ne peut être imprimé, ni être reproduit, ni être parodié, ni être autrement communiqué sans l'autorisation écrite de l'auteur.</small>								
AUTORISATION									
Objet PLANS LOT 07									
N° Projet: 2021 27				N° du Plan: AUT 1/100 03.7.8				Indice:	
Echelle: 1:100, 1:200		Format: DIN A1		Date de création: 22/01/2024		Dessiné par: KP		Vérifié par: CW	