

PI

Plan d'implantation

1:500

*Les surfaces sont indicatives et sont la base du contrat de vente.  
Elles peuvent différer de celles du cadastre vertical sans impliquer une moins-value.  
Les vues 3D n'ont aucune valeur contractuelle.*




**FECC**  
PROMOTIONS

Résidence

32, rue de Reichlange  
L-8508 Redange/Attert

**PI**  
Plan d'implantation

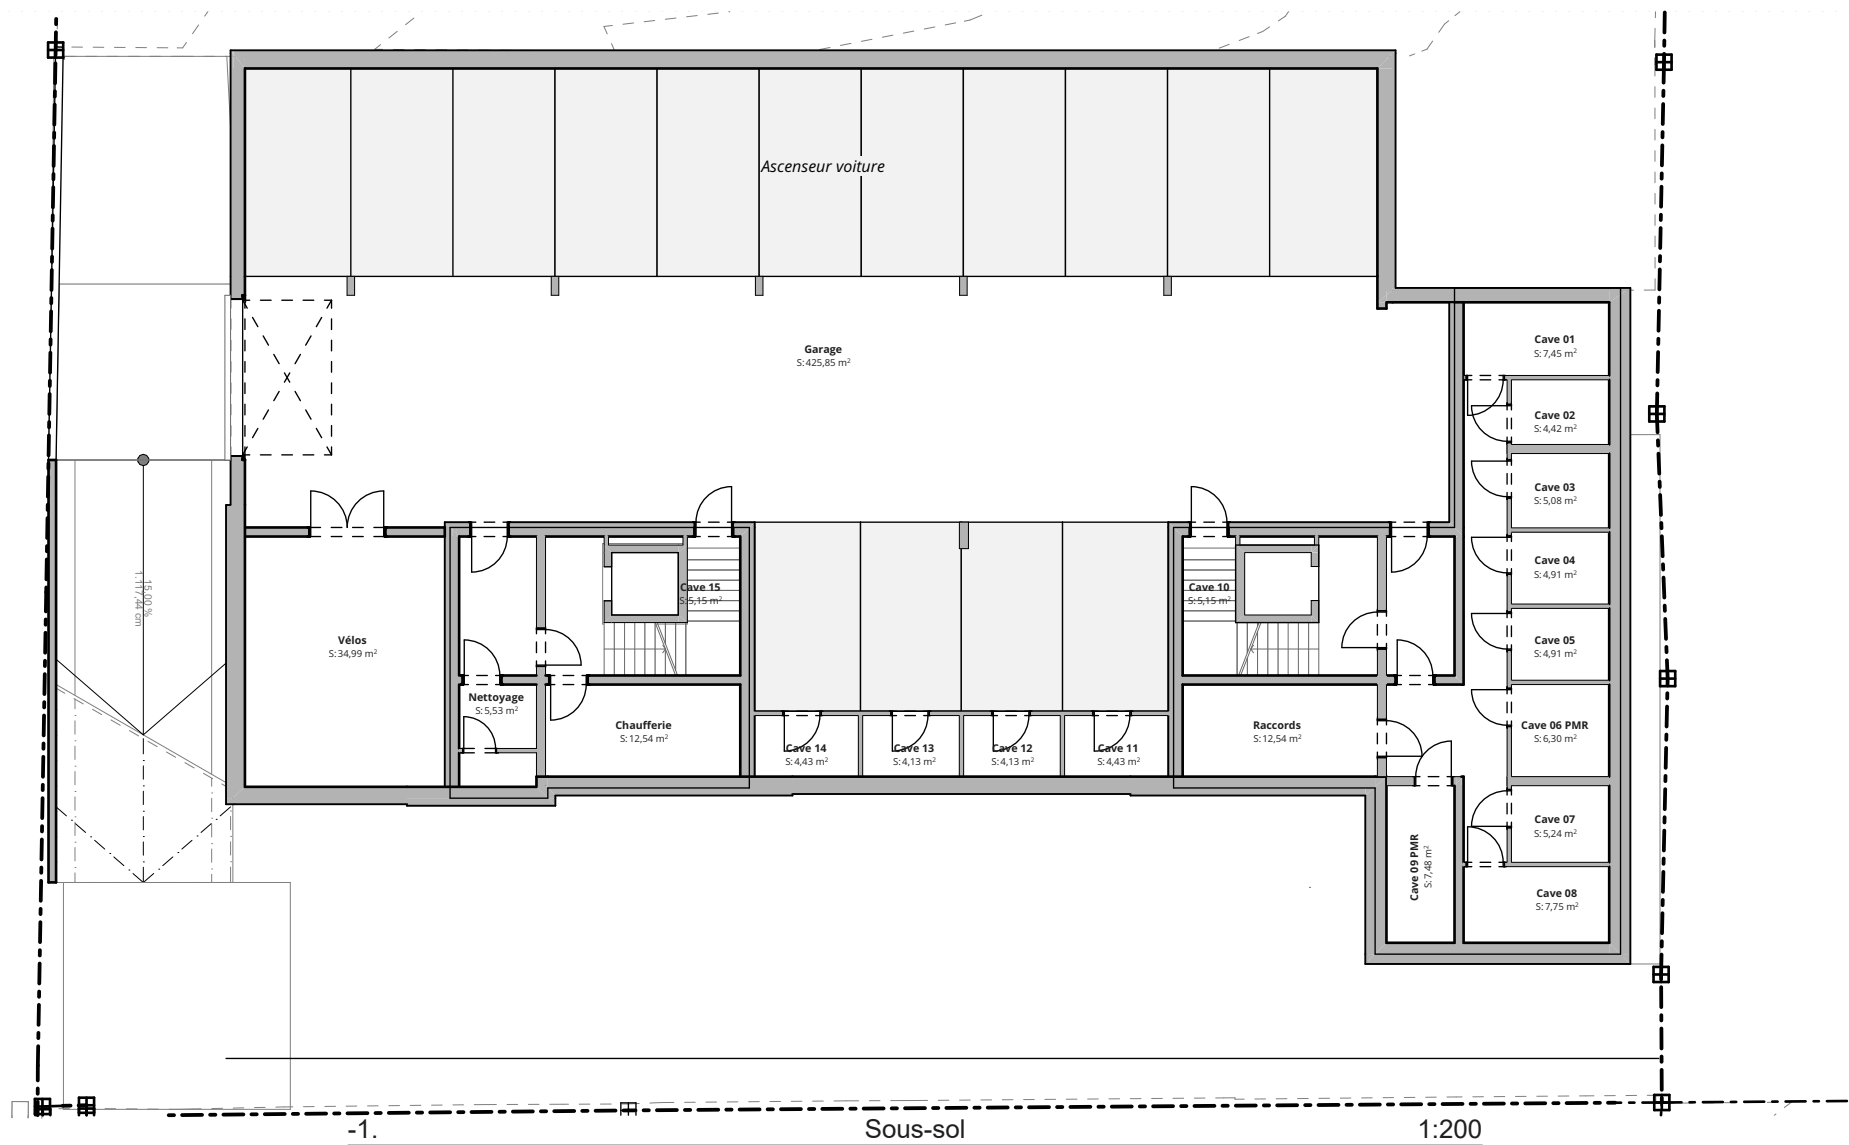

Les surfaces sont indicatives et sont la base du contrat de vente.  
Elles peuvent différer de celles du cadastre vertical sans impliquer une moins-value.  
Les vues 3D n'ont aucune valeur contractuelle.




**FECC**  
PROMOTIONS

Résidence

32, rue de Reichlange  
L-8508 Redange/Attert

**N-1**  
Sous-sol

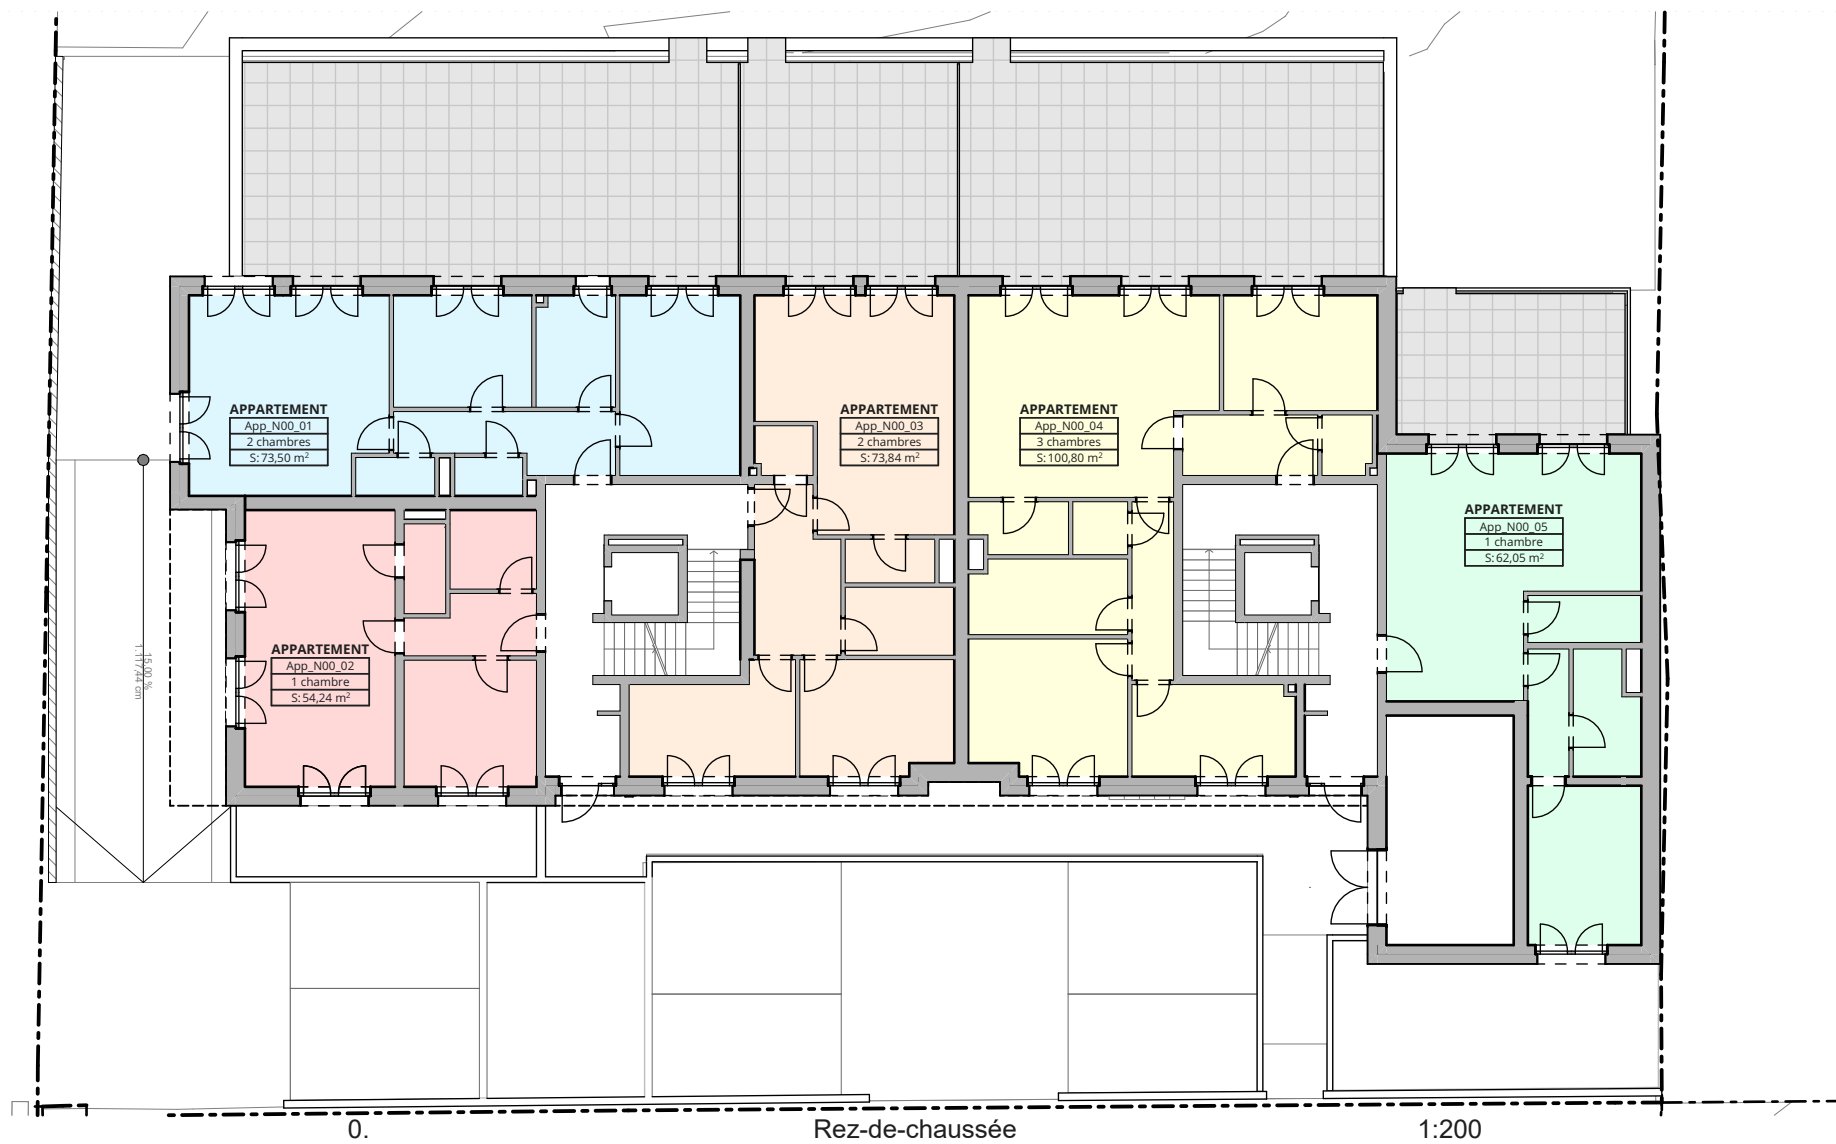

Les surfaces sont indicatives et sont la base du contrat de vente.  
 Elles peuvent différer de celles du cadastre vertical sans impliquer une moins-value.  
 Les vues 3D n'ont aucune valeur contractuelle.




**FECC**  
 PROMOTIONS

Résidence

32, rue de Reichlange  
 L-8508 Redange/Attert

**N00**  
 Rez-de-chaussée

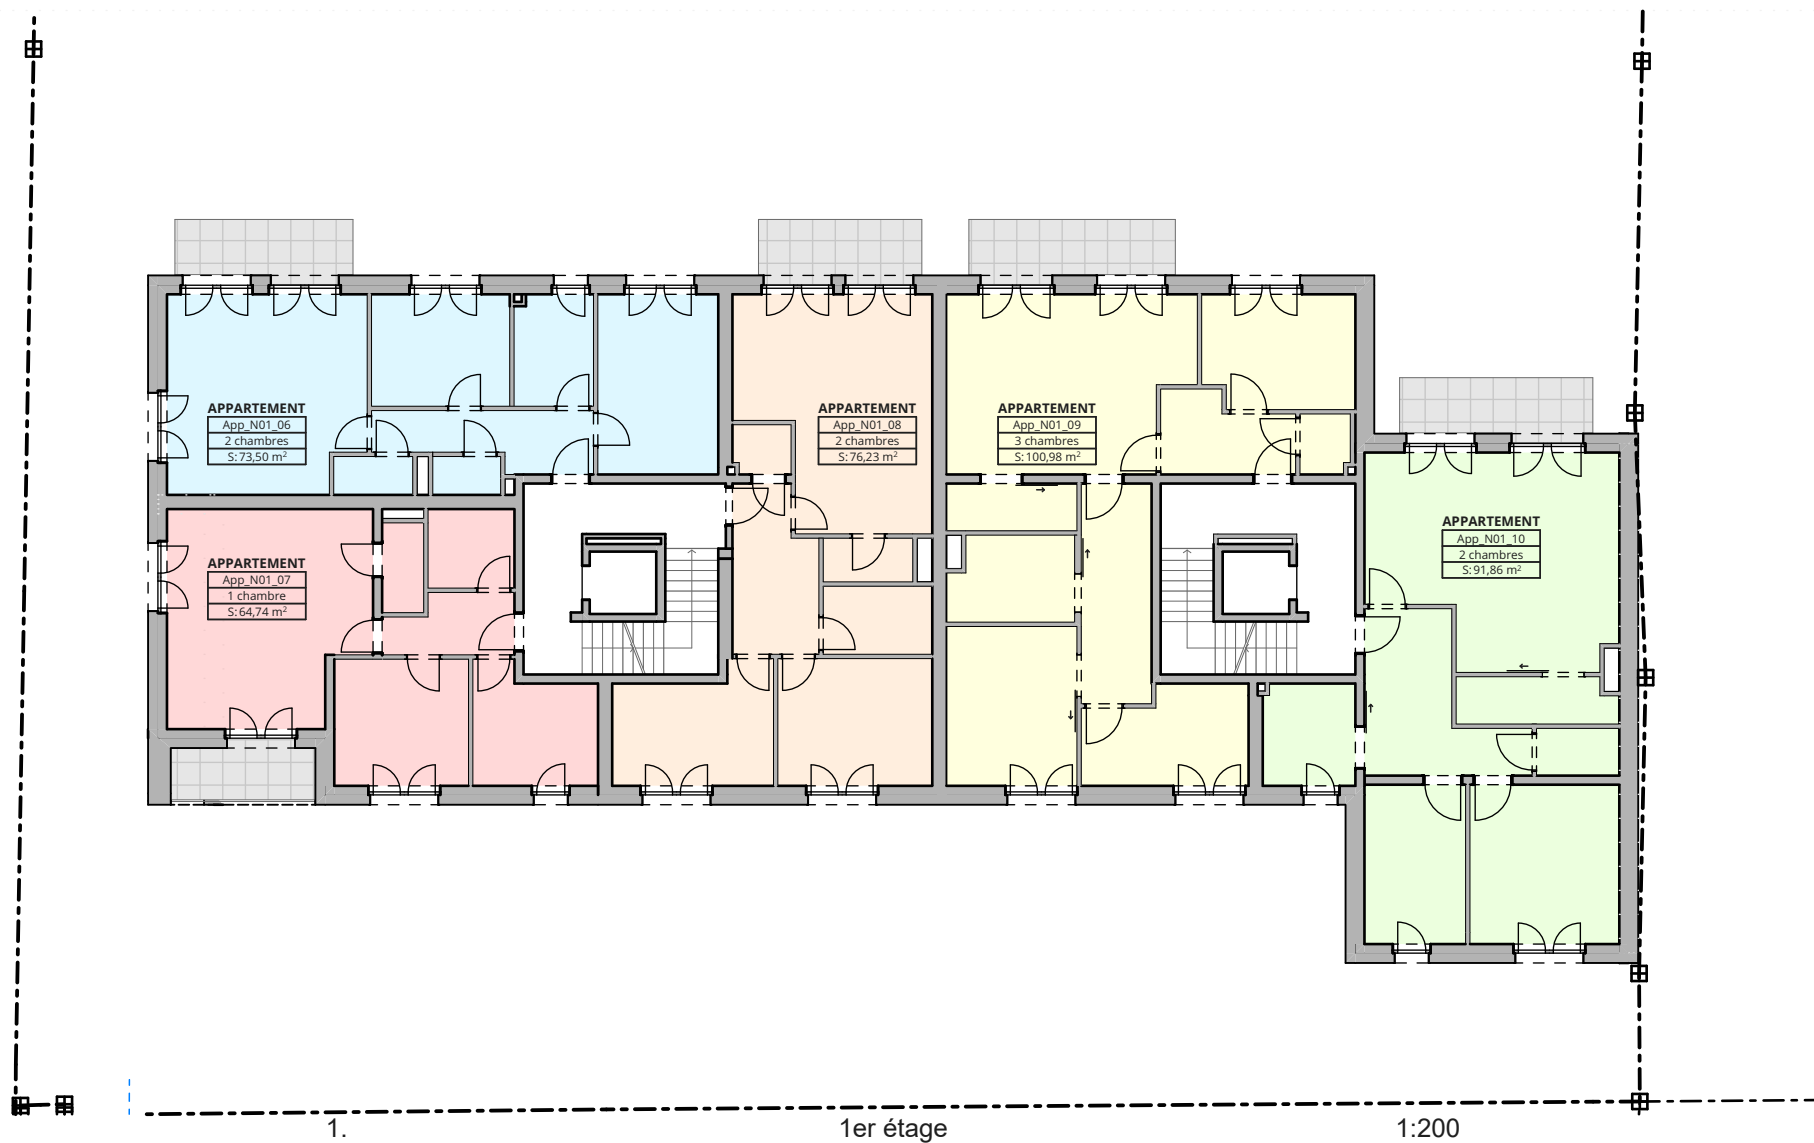

Les surfaces sont indicatives et sont la base du contrat de vente.  
 Elles peuvent différer de celles du cadastre vertical sans impliquer une moins-value.  
 Les vues 3D n'ont aucune valeur contractuelle.




**FECC**  
 PROMOTIONS

Résidence

32, rue de Reichlange  
 L-8508 Redange/Attert

**N01**  
 Etage 01

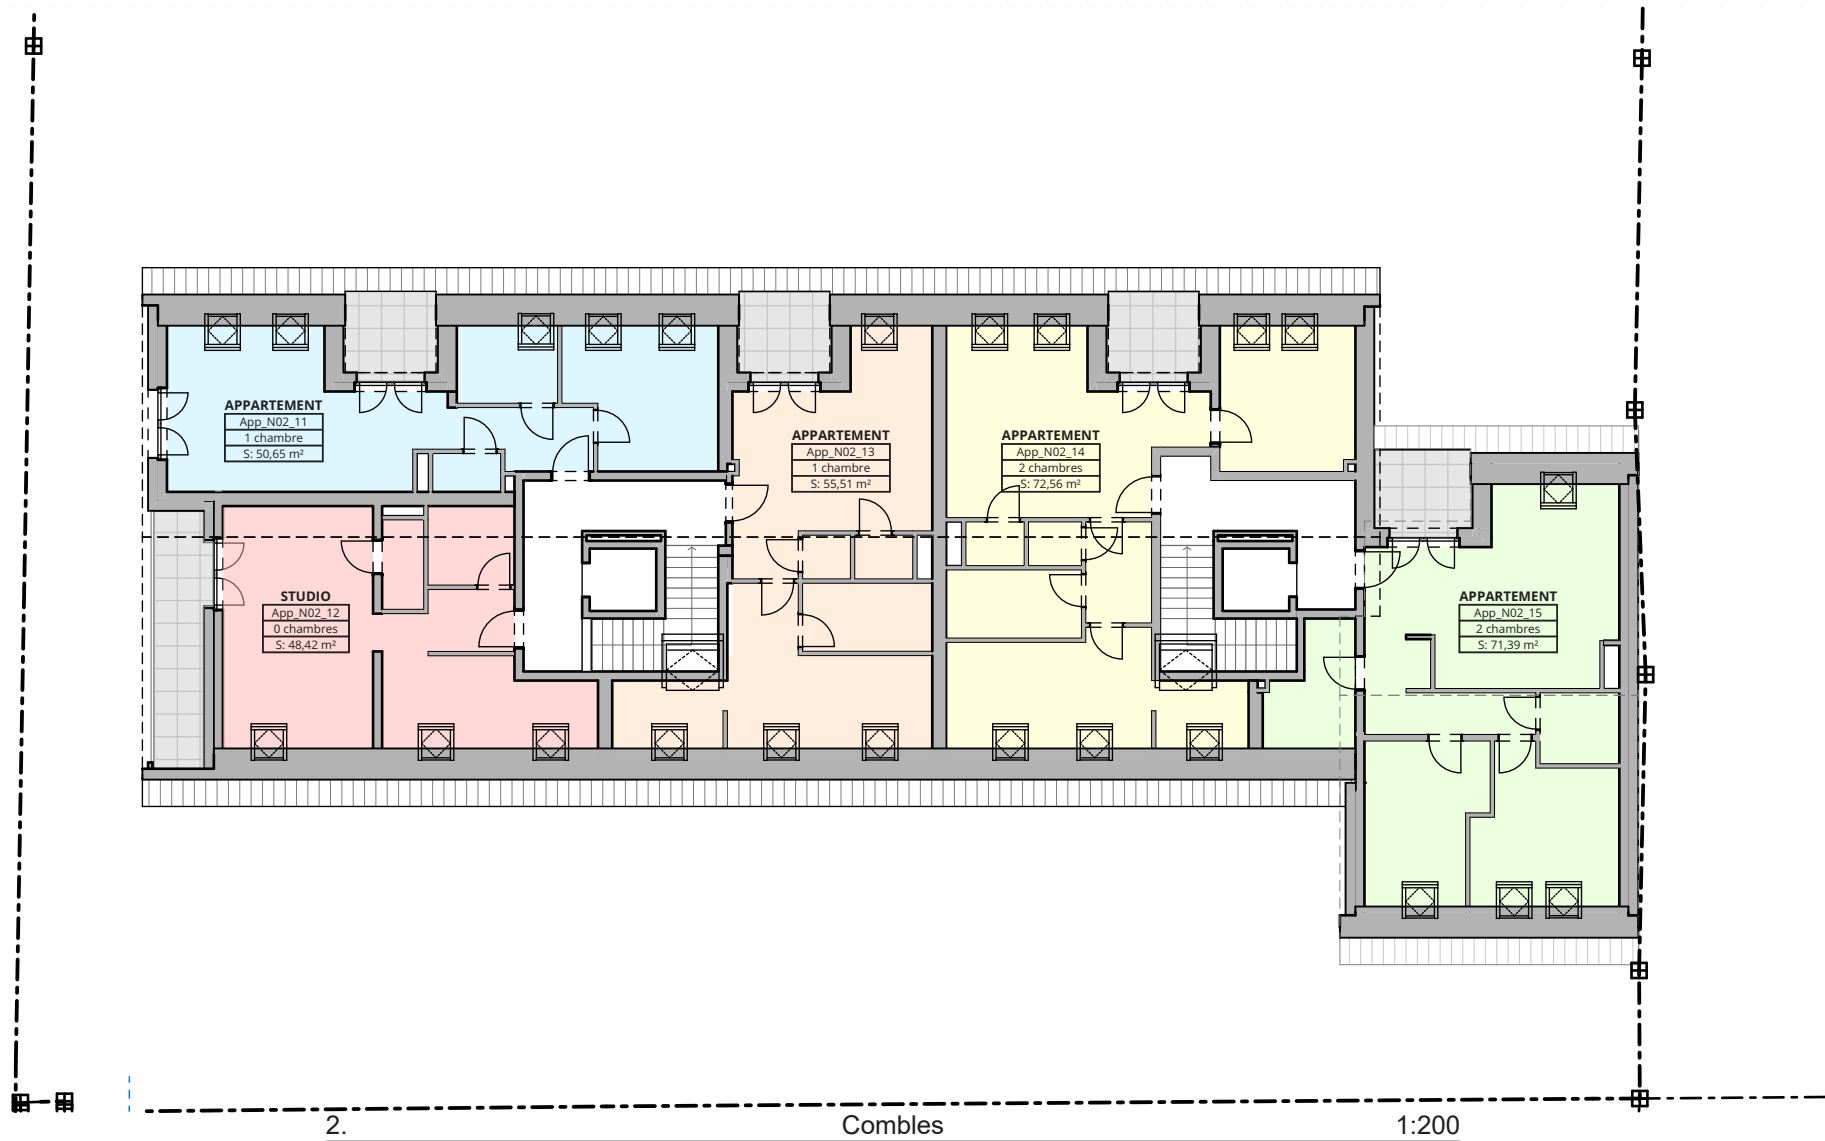

Les surfaces sont indicatives et sont la base du contrat de vente.  
 Elles peuvent différer de celles du cadastre vertical sans impliquer une moins-value.  
 Les vues 3D n'ont aucune valeur contractuelle.



**FECC**  
 PROMOTIONS

Résidence

32, rue de Reichlange  
 L-8508 Redange/Attert

**N02**  
 Etage 02