

OBJET DE
LA DEMANDE

130/3085 LOT 5

PAG :
surface totale : 271,3m²
habitation : 110,8m²
dalle gazon : 0,5x34,3 = 17,15m²
terrasse : 15m²
abri : 4m²
jardin : 103,2m²

130/3084 LOT 4

PAG :
surface totale : 273,4m²
habitation : 117,5m²
dalle gazon : 0,5x43 = 21,5m²
terrasse : 15m²
abri : 4m²
jardin : 95,3m²

130/3083 LOT 3

PAG :
surface totale : 274,4m²
habitation : 117,6m²
dalle gazon : 0,5x38,3 = 19,15m²
terrasse : 15m²
abri : 4m²
jardin : 95,5m²

130/3082 LOT 2

PAG :
surface totale : 219,4m²
habitation : 106,4m²
dalle gazon : 0,5x28,8 = 14,4m²
terrasse : 15m²
abri : 4m²
jardin : 67,8m²

130/3081 LOT 1

PAG :
surface totale : 279,3m²
habitation : 110,8m²
dalle gazon : 0,5x33,8 = 16,9m²
terrasse : 15m²
abri : 4m²
jardin : 115,4m²


130/2268


N16b


130/2764


N14a

N

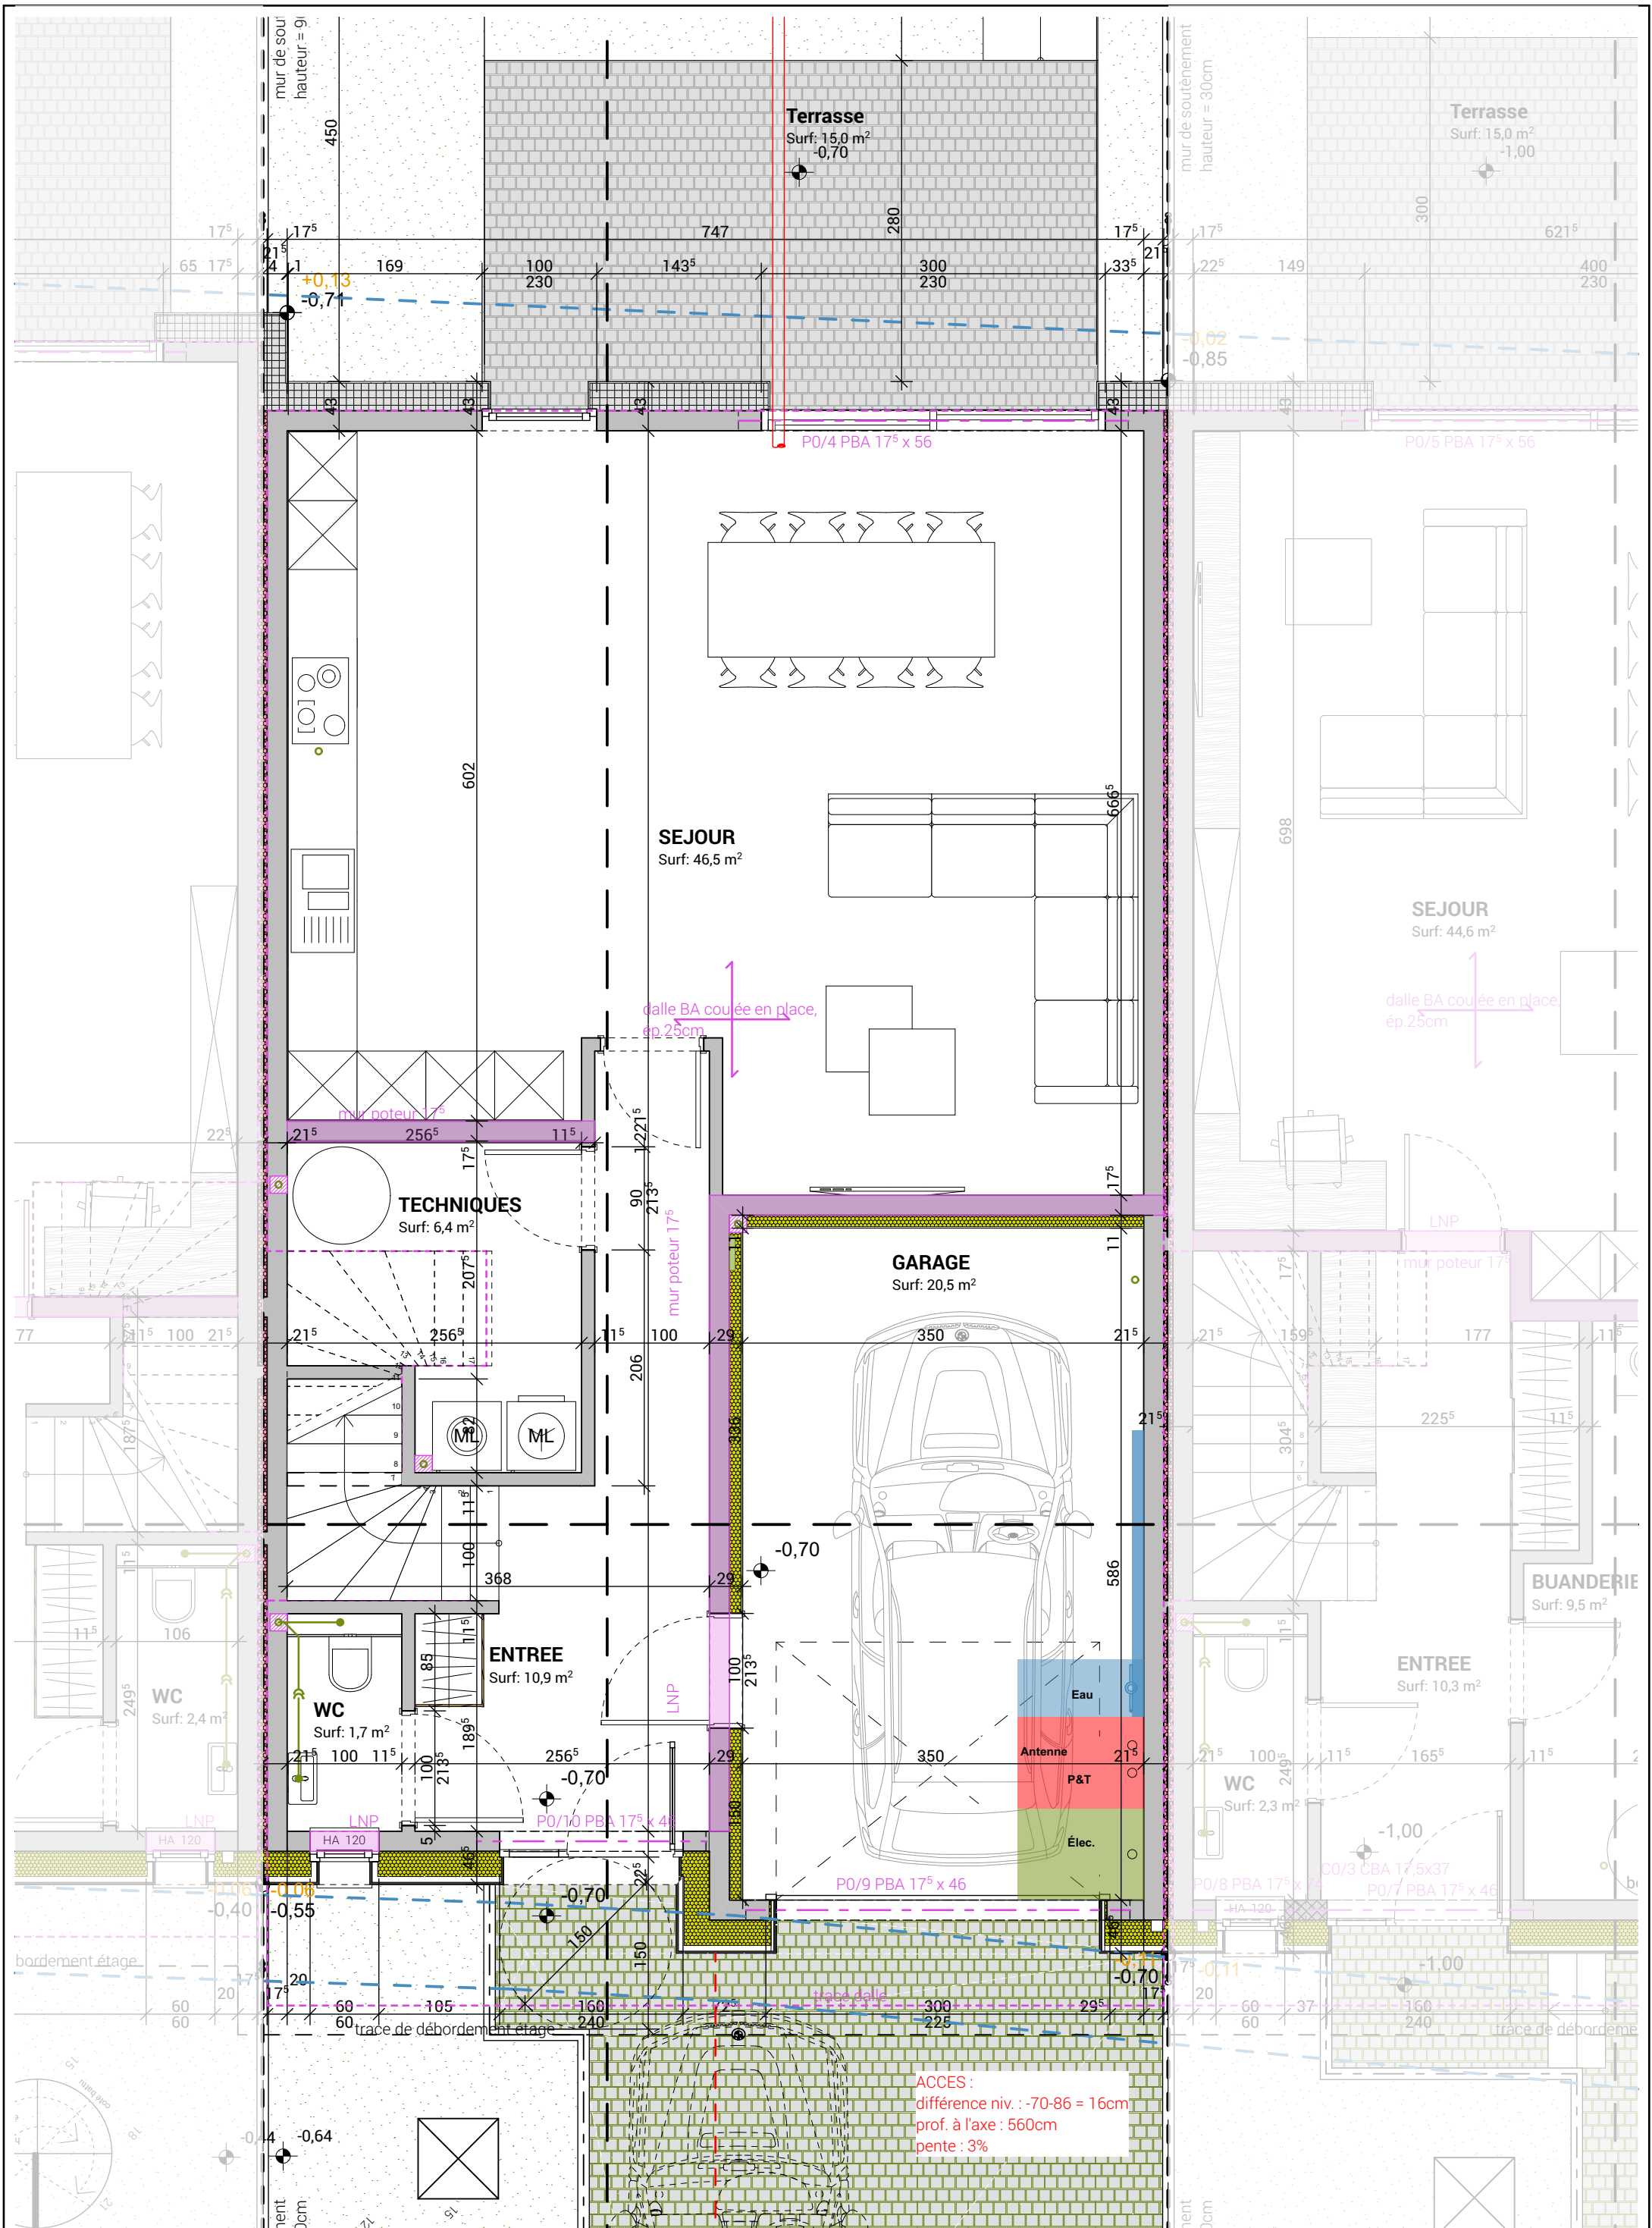

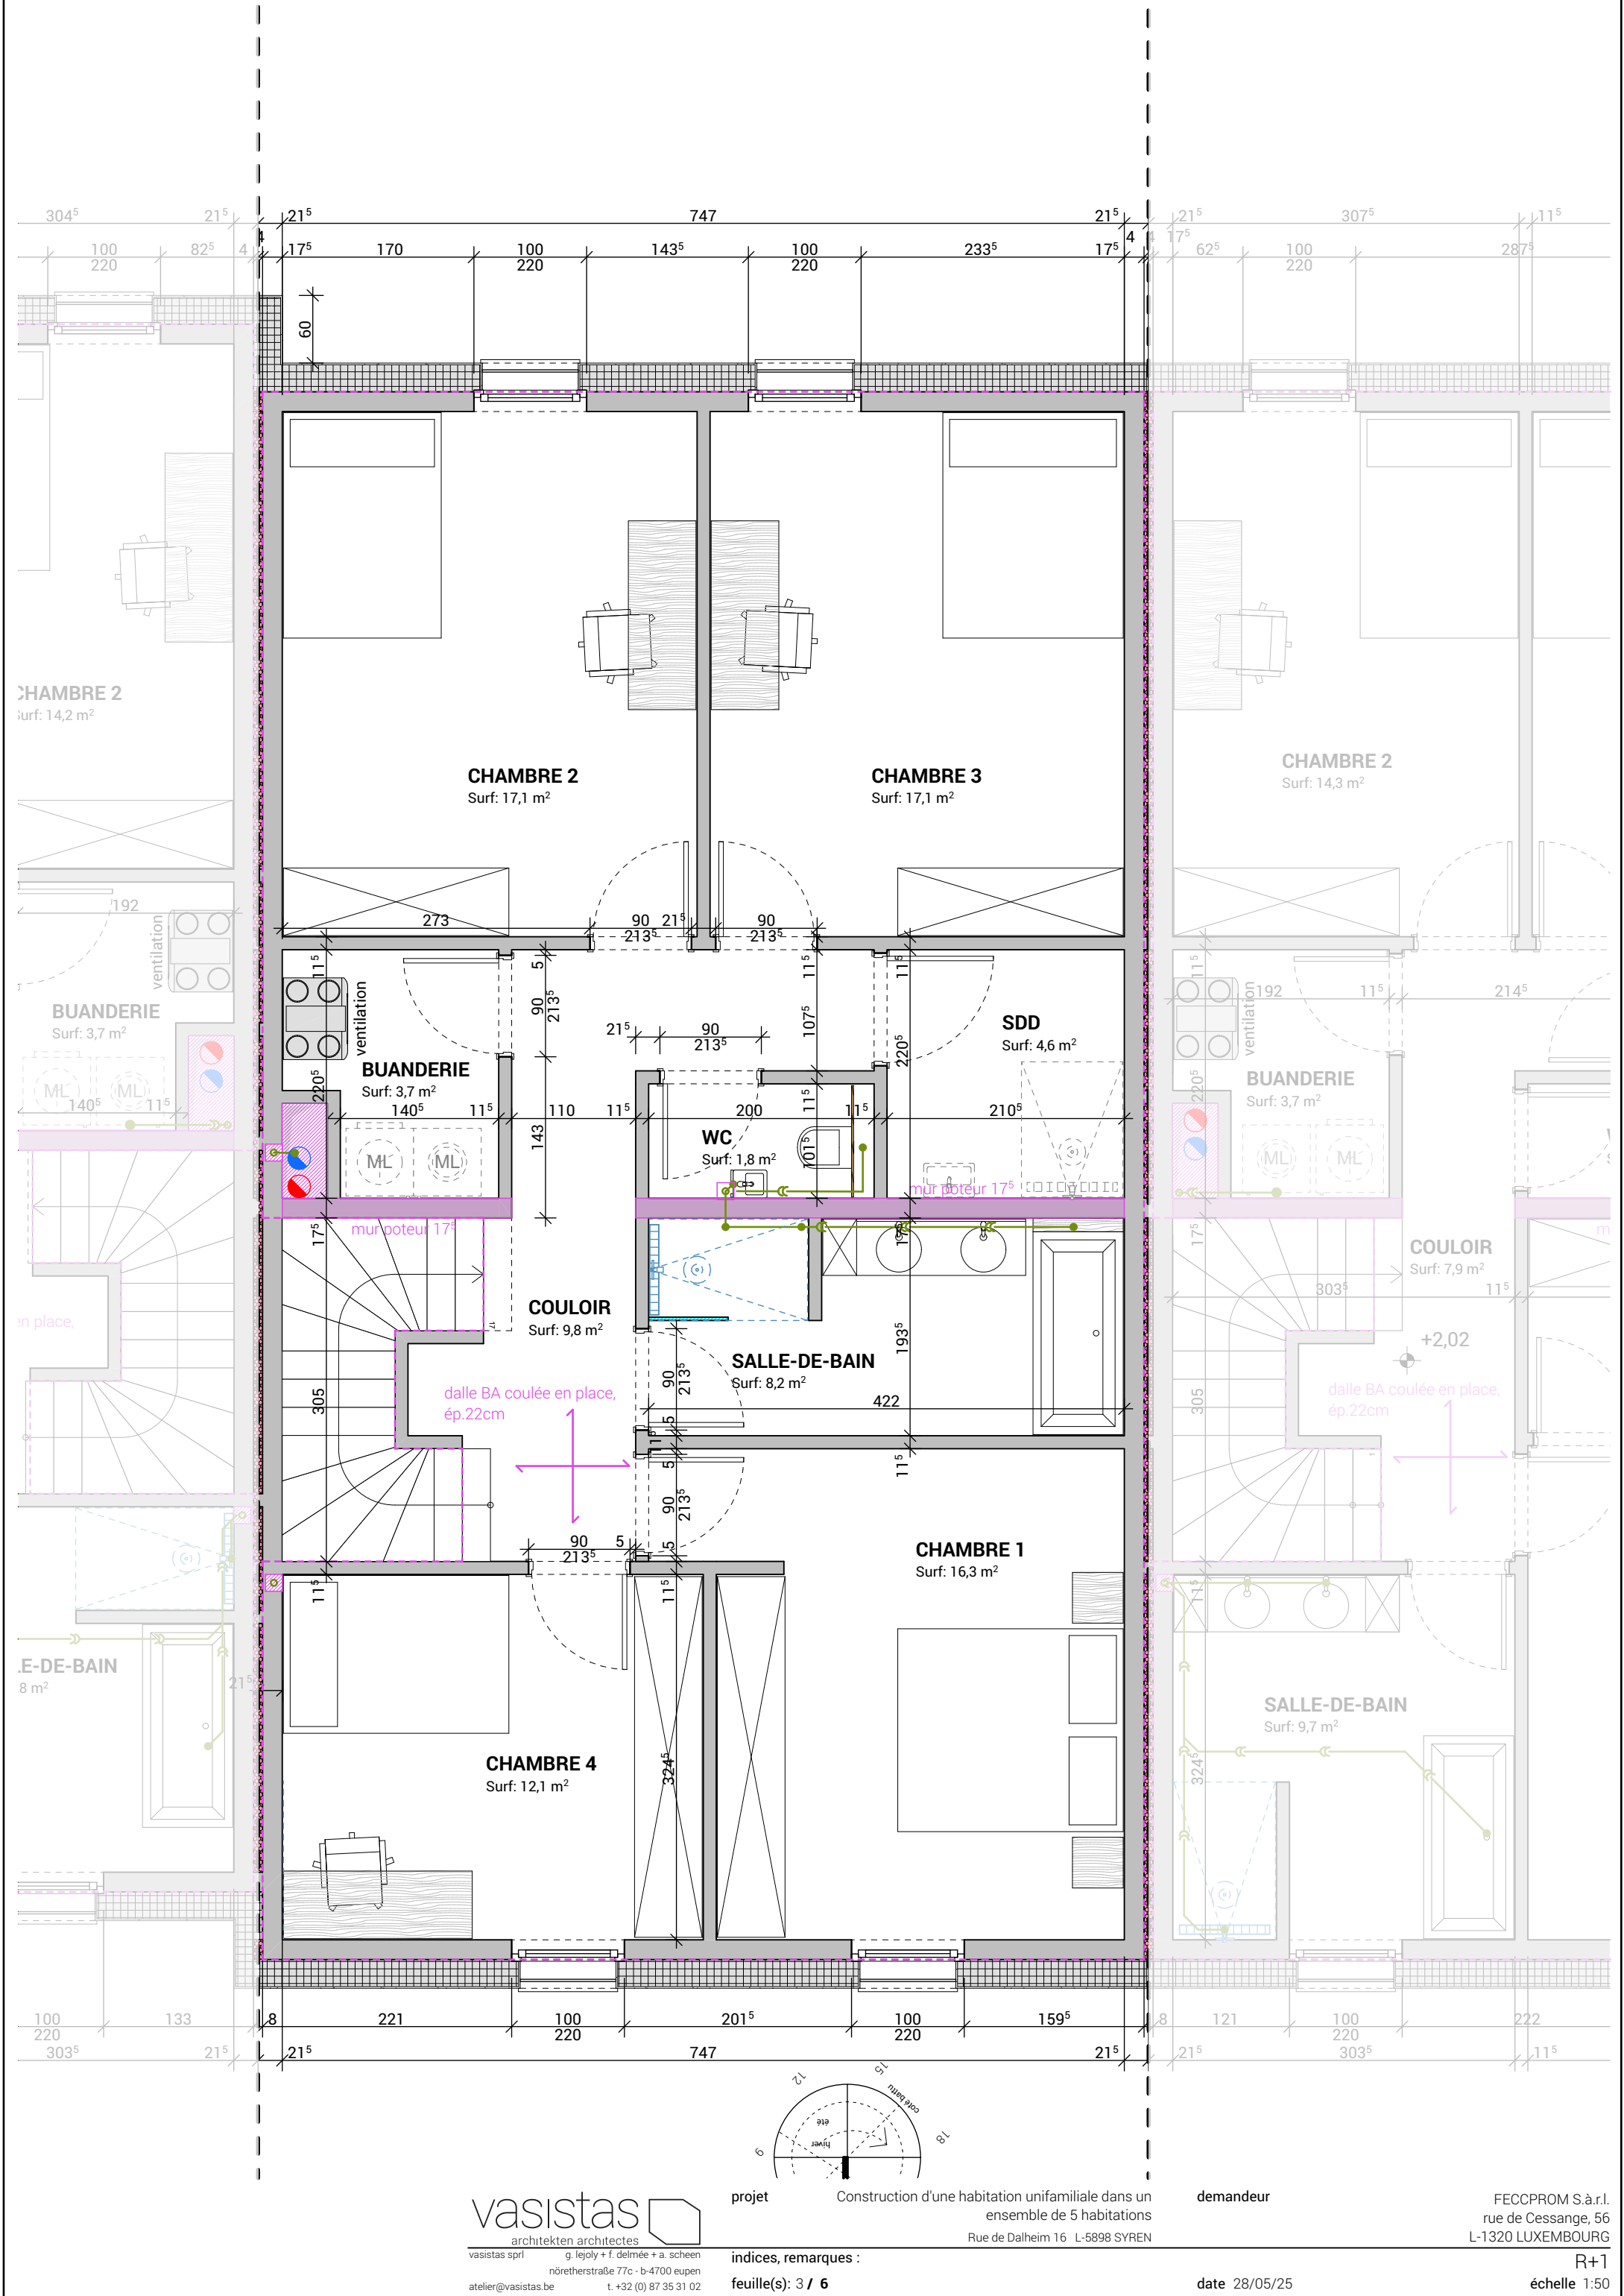

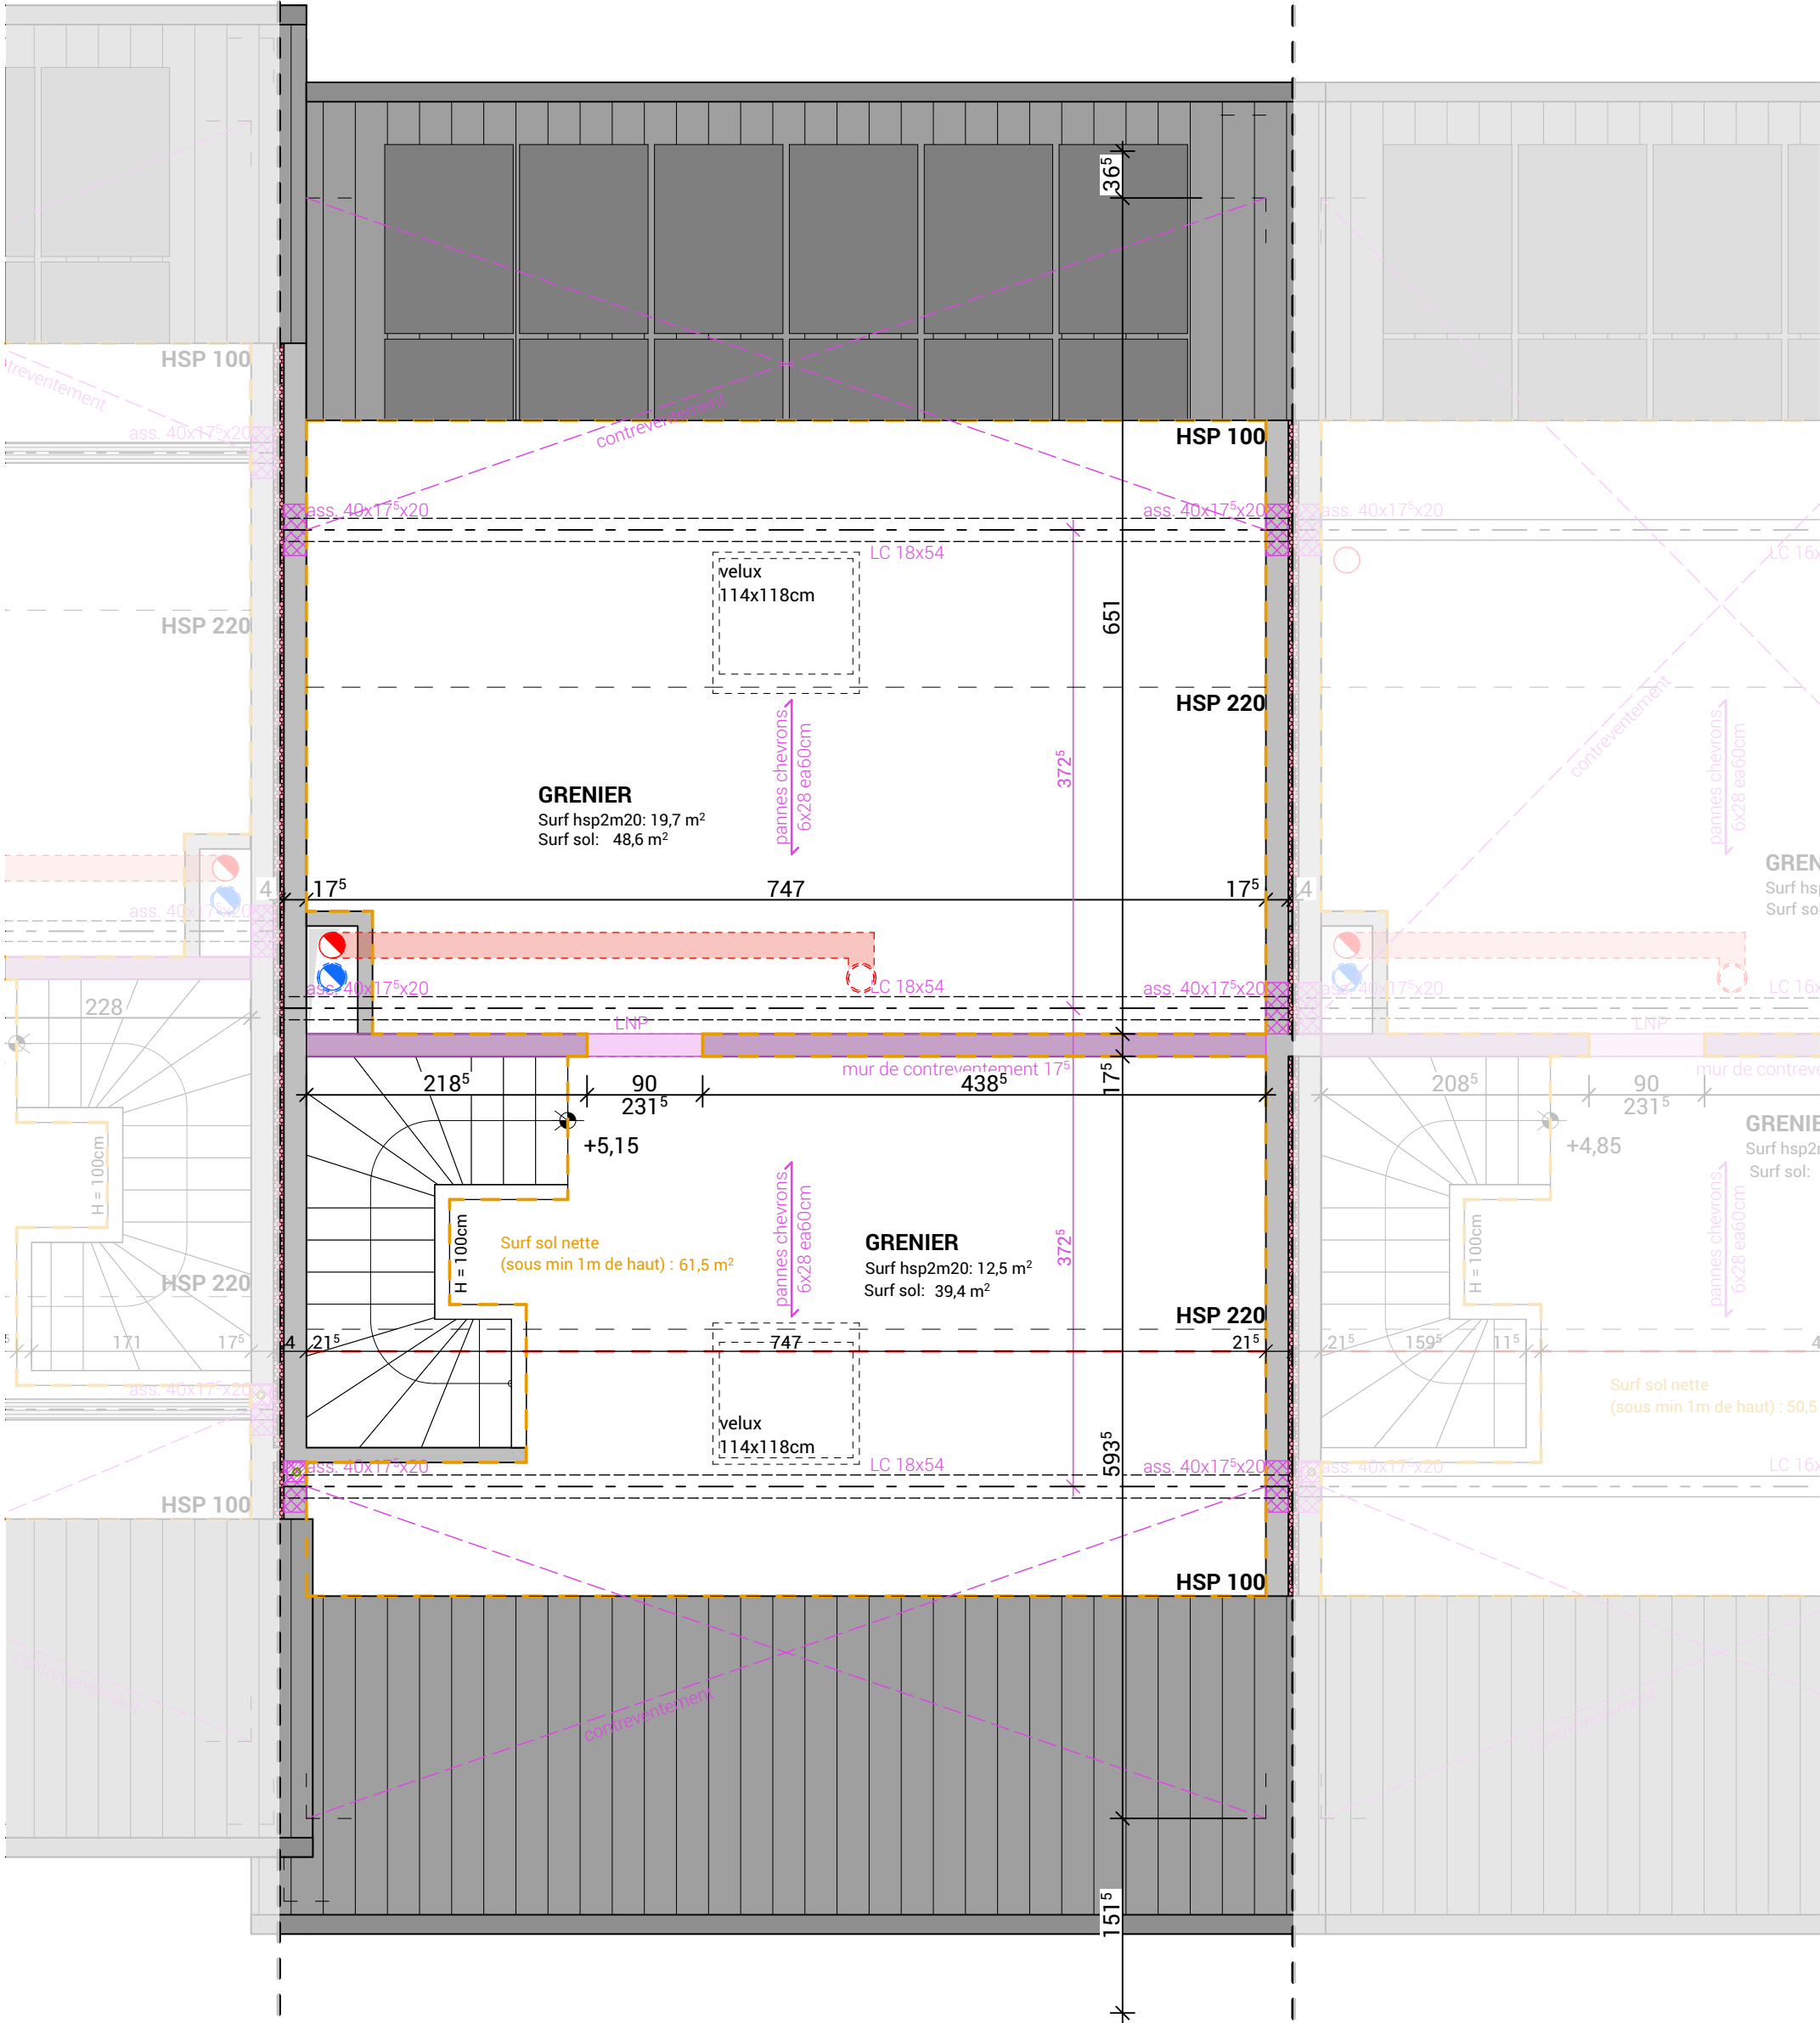

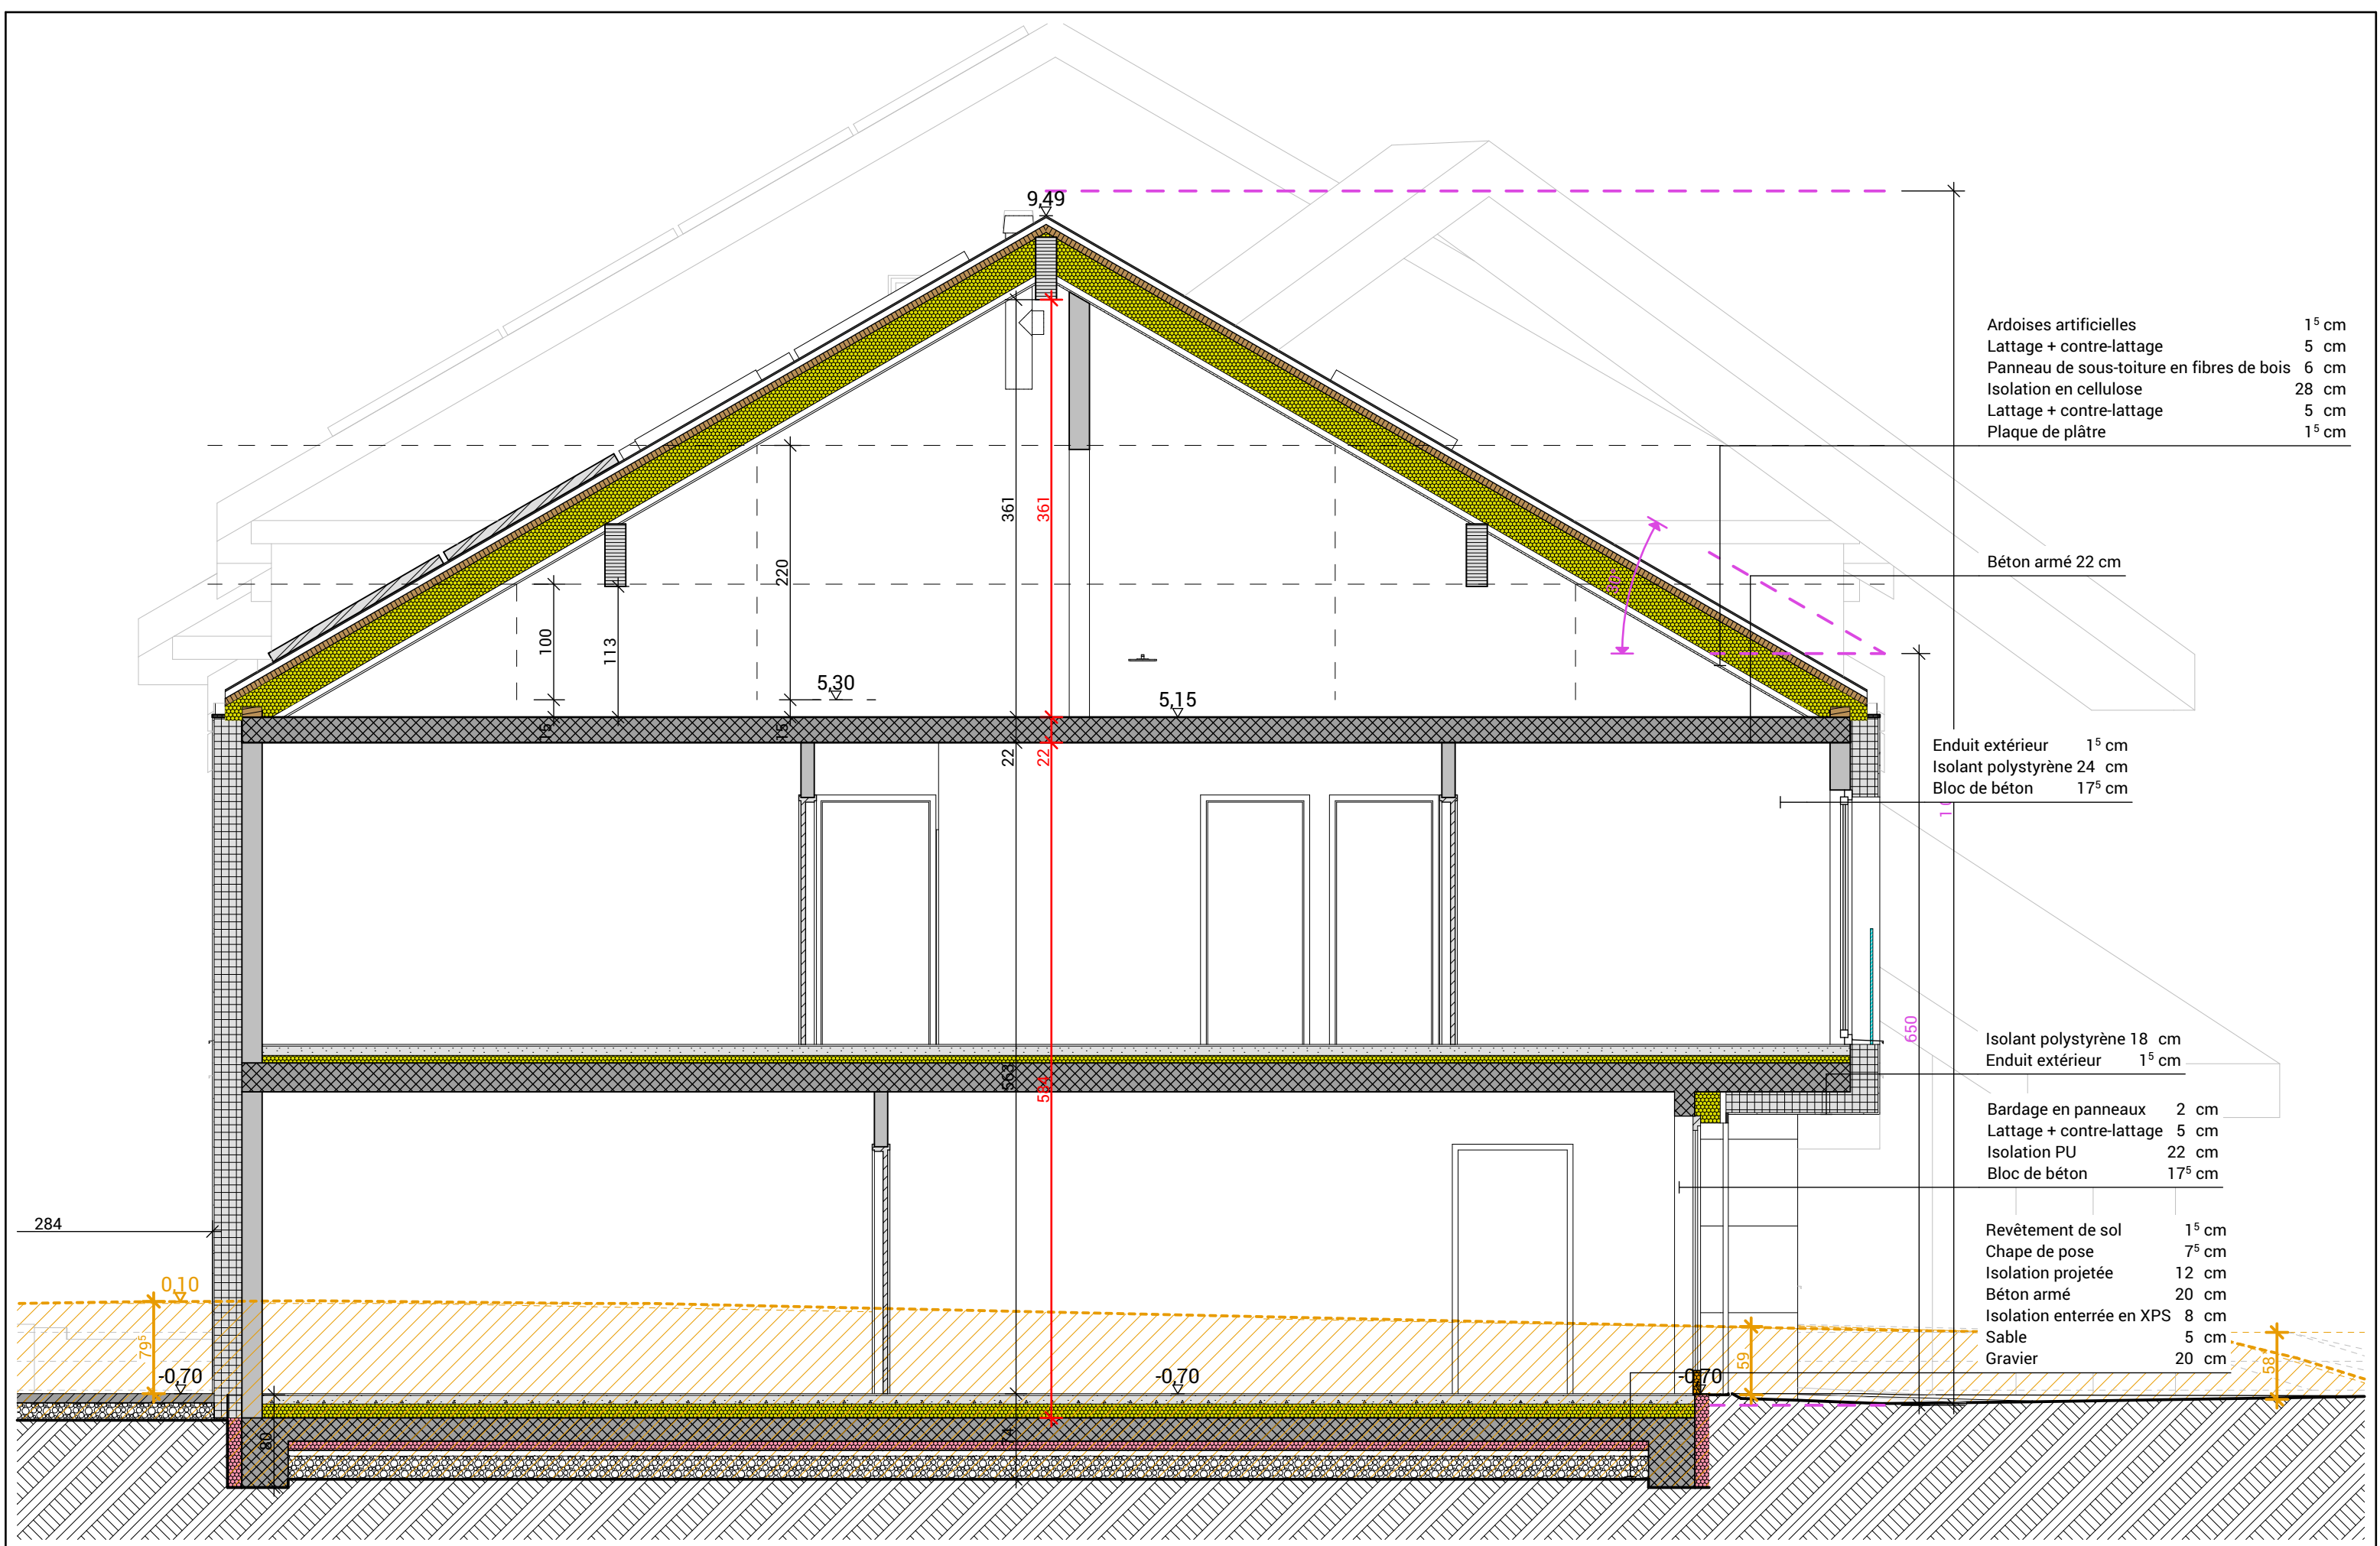

Ardoises artificielles	1 ⁵ cm
Lattage + contre-lattage	5 cm
Panneau de sous-toiture en fibres de bois	6 cm
Isolation en cellulose	28 cm
Lattage + contre-lattage	5 cm
Plaque de plâtre	1 ⁵ cm

Béton armé 22 cm

Enduit extérieur	1 ⁵ cm
Isolant polystyrène	24 cm
Bloc de béton	17 ⁵ cm

Isolant polystyrène	18 cm
Enduit extérieur	1 ⁵ cm

Bardage en panneaux	2 cm
Lattage + contre-lattage	5 cm
Isolation PU	22 cm
Bloc de béton	17 ⁵ cm

Revêtement de sol	1 ⁵ cm
Chape de pose	7 ⁵ cm
Isolation projetée	12 cm
Béton armé	20 cm
Isolation enterrée en XPS	8 cm
Sable	5 cm
Gravier	20 cm



Façade avant (Nord)

1:100 Façade arrière (Sud)

1:100