


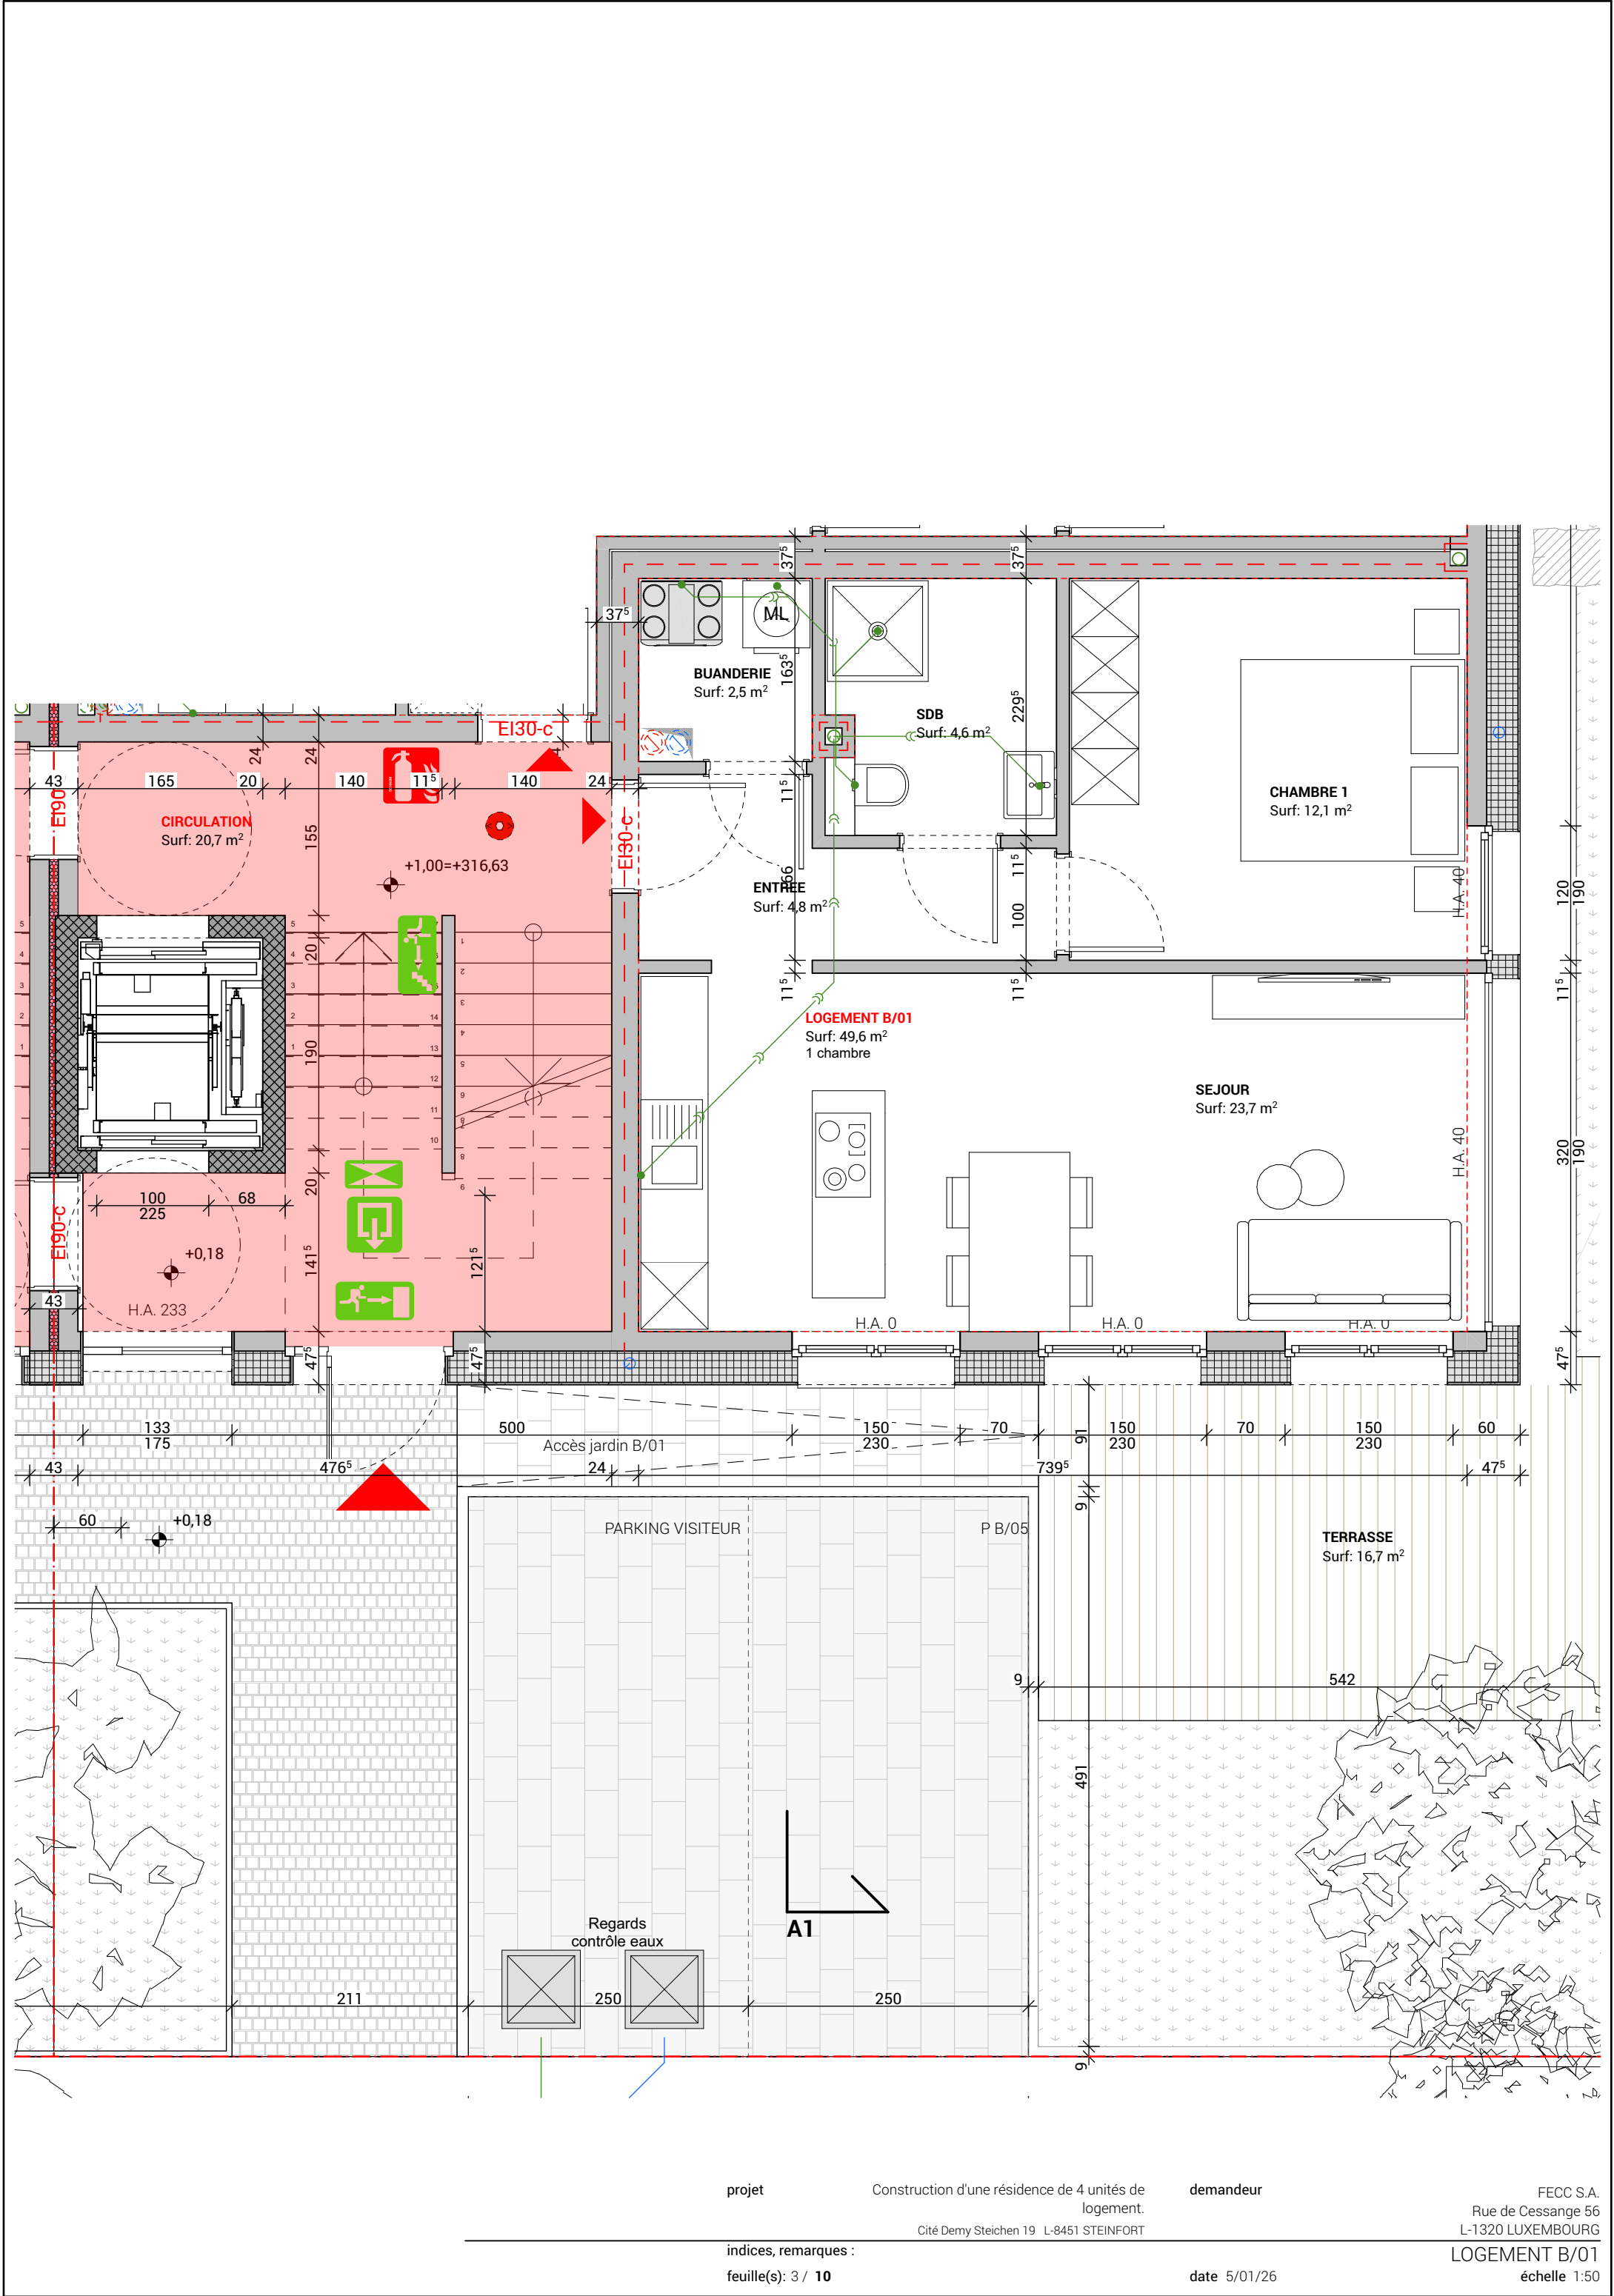

projet

Construction d'une résidence de 4 unités de logement.

demandeur

FECC S.A.
Rue de Cessange 56
L-1320 LUXEMBOURG

indices, remarques :

feuille(s): 3 / 10

date 5/01/26

LOGEMENT B/01
échelle 1:50