


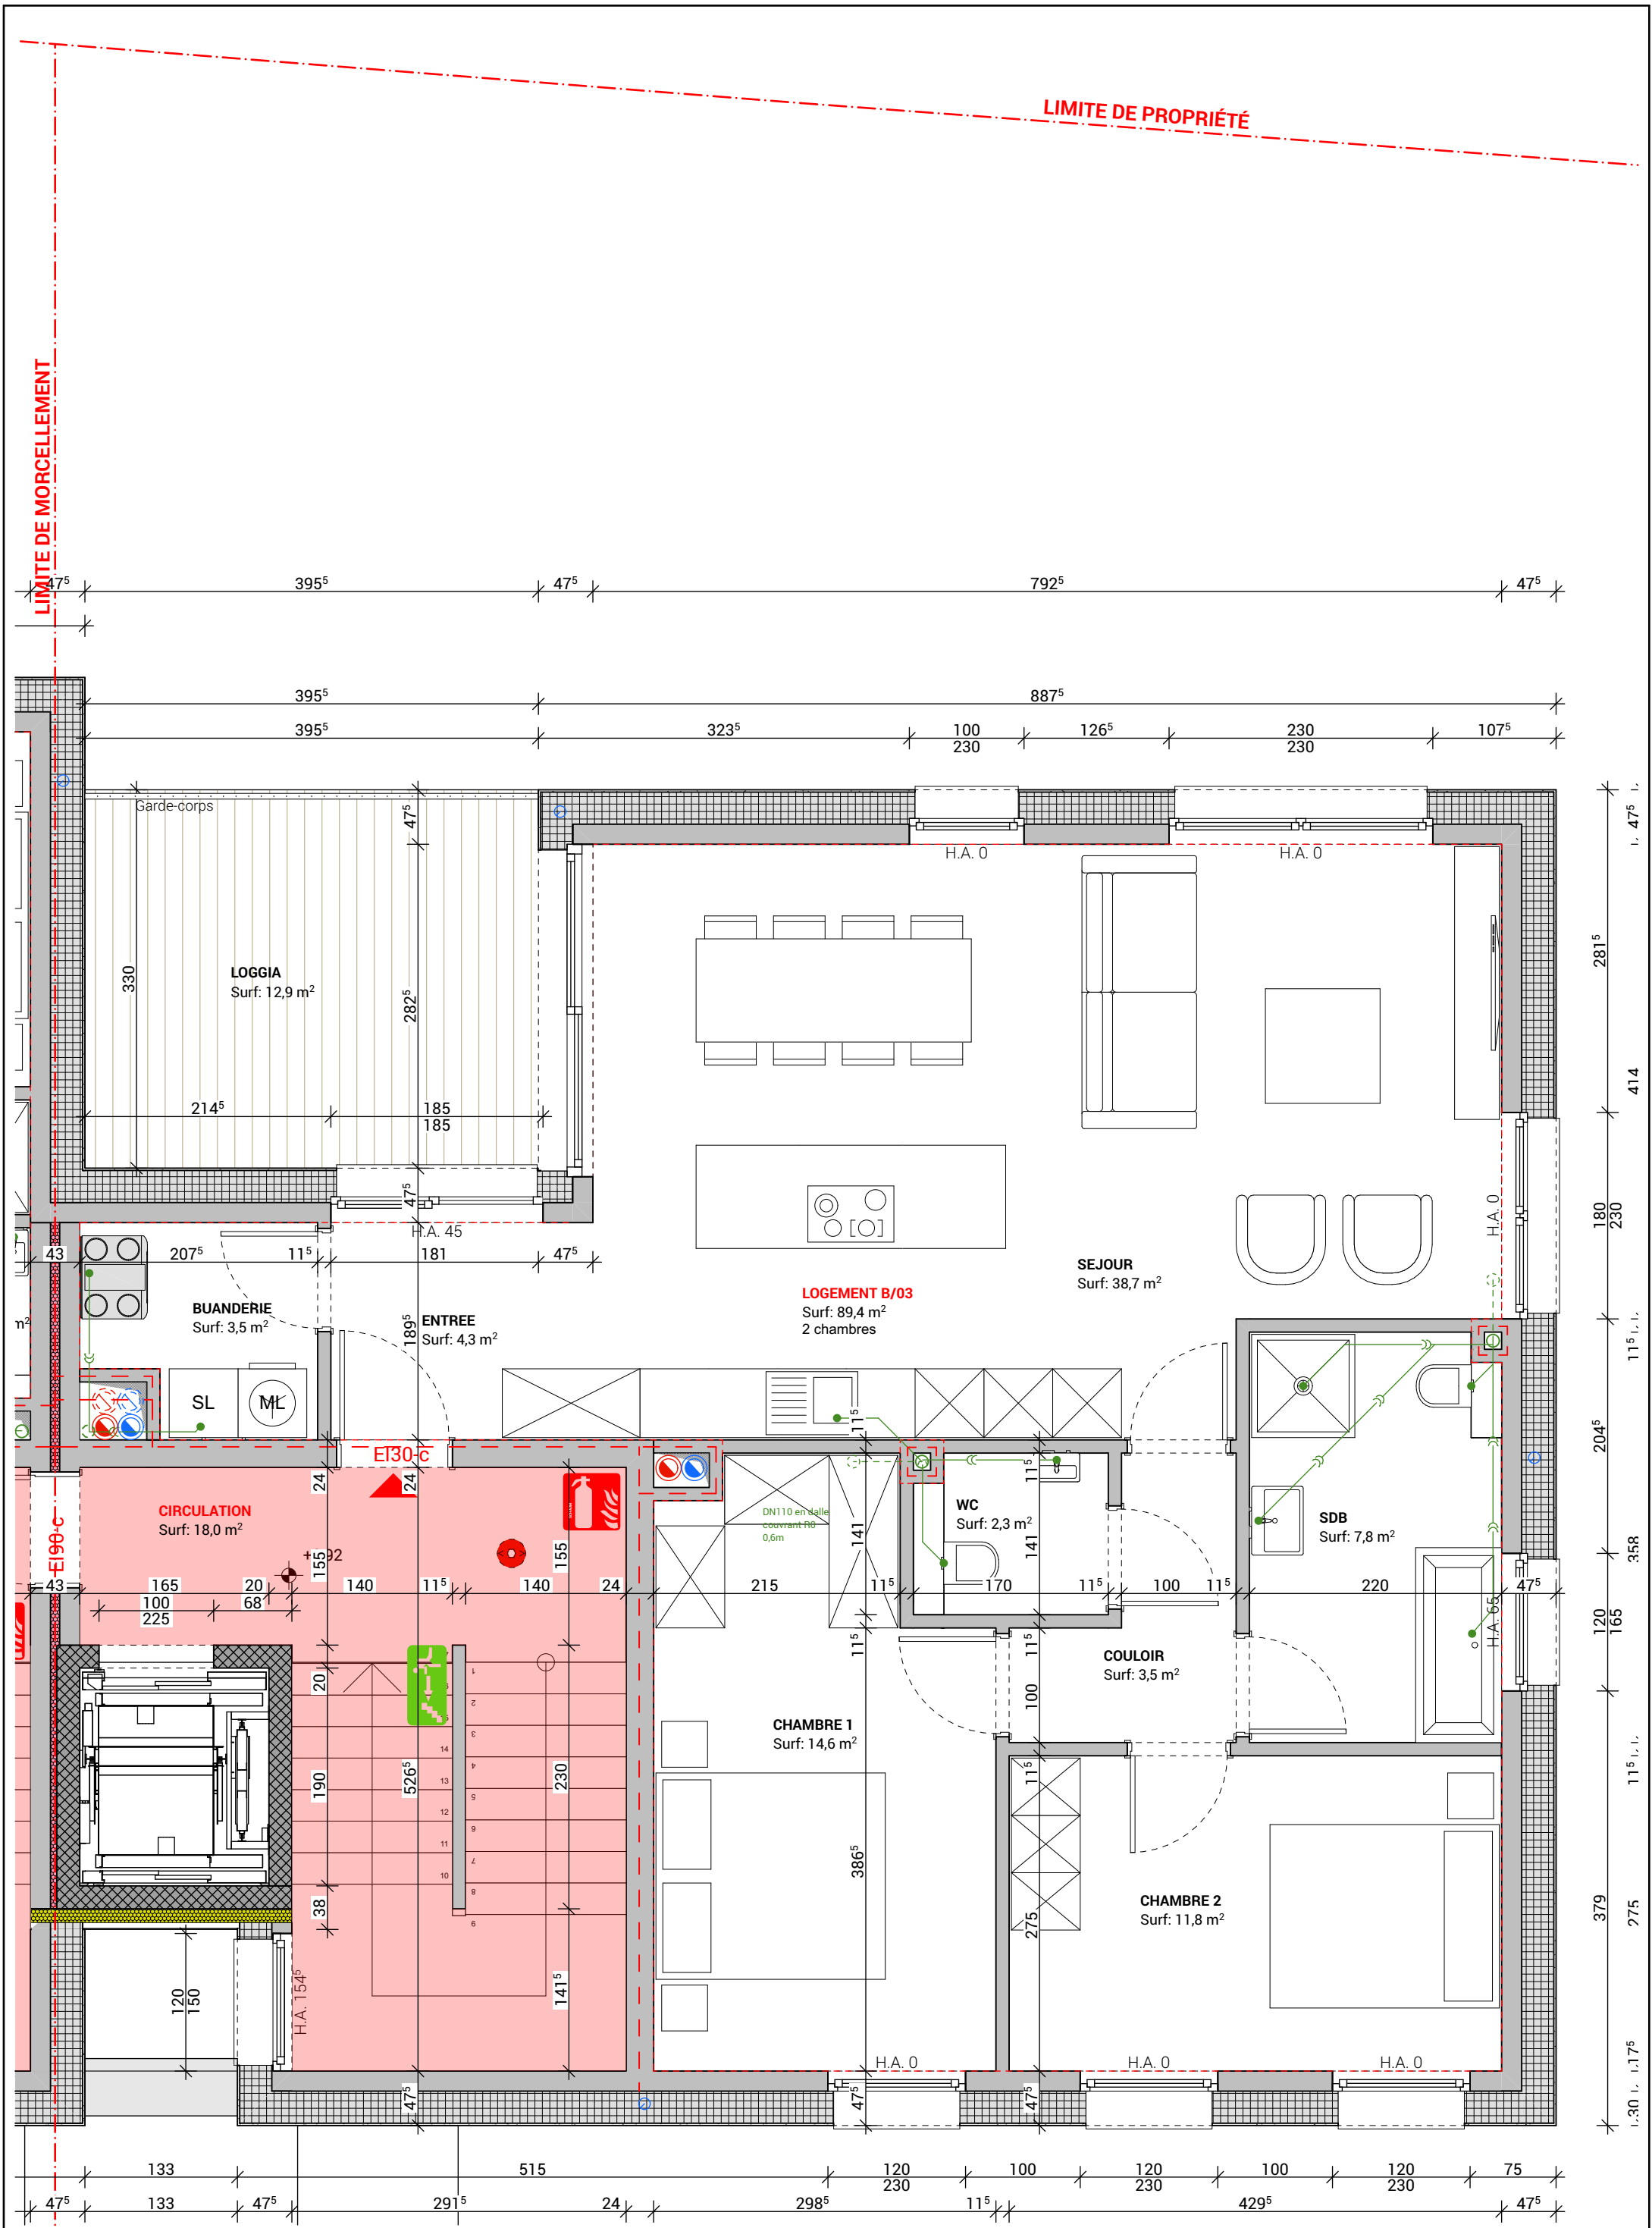

projet

Construction d'une résidence de 4 unités de logement.

demandeur

Cité Demy Steichen 19 L-8451 STEINFORT

FECC S.A.
Rue de Cessange 56
L-1320 LUXEMBOURG

indices, remarques :

feuille(s) : 5 / 10

date 5/01/26

LOGEMENT B/03
échelle 1:50