



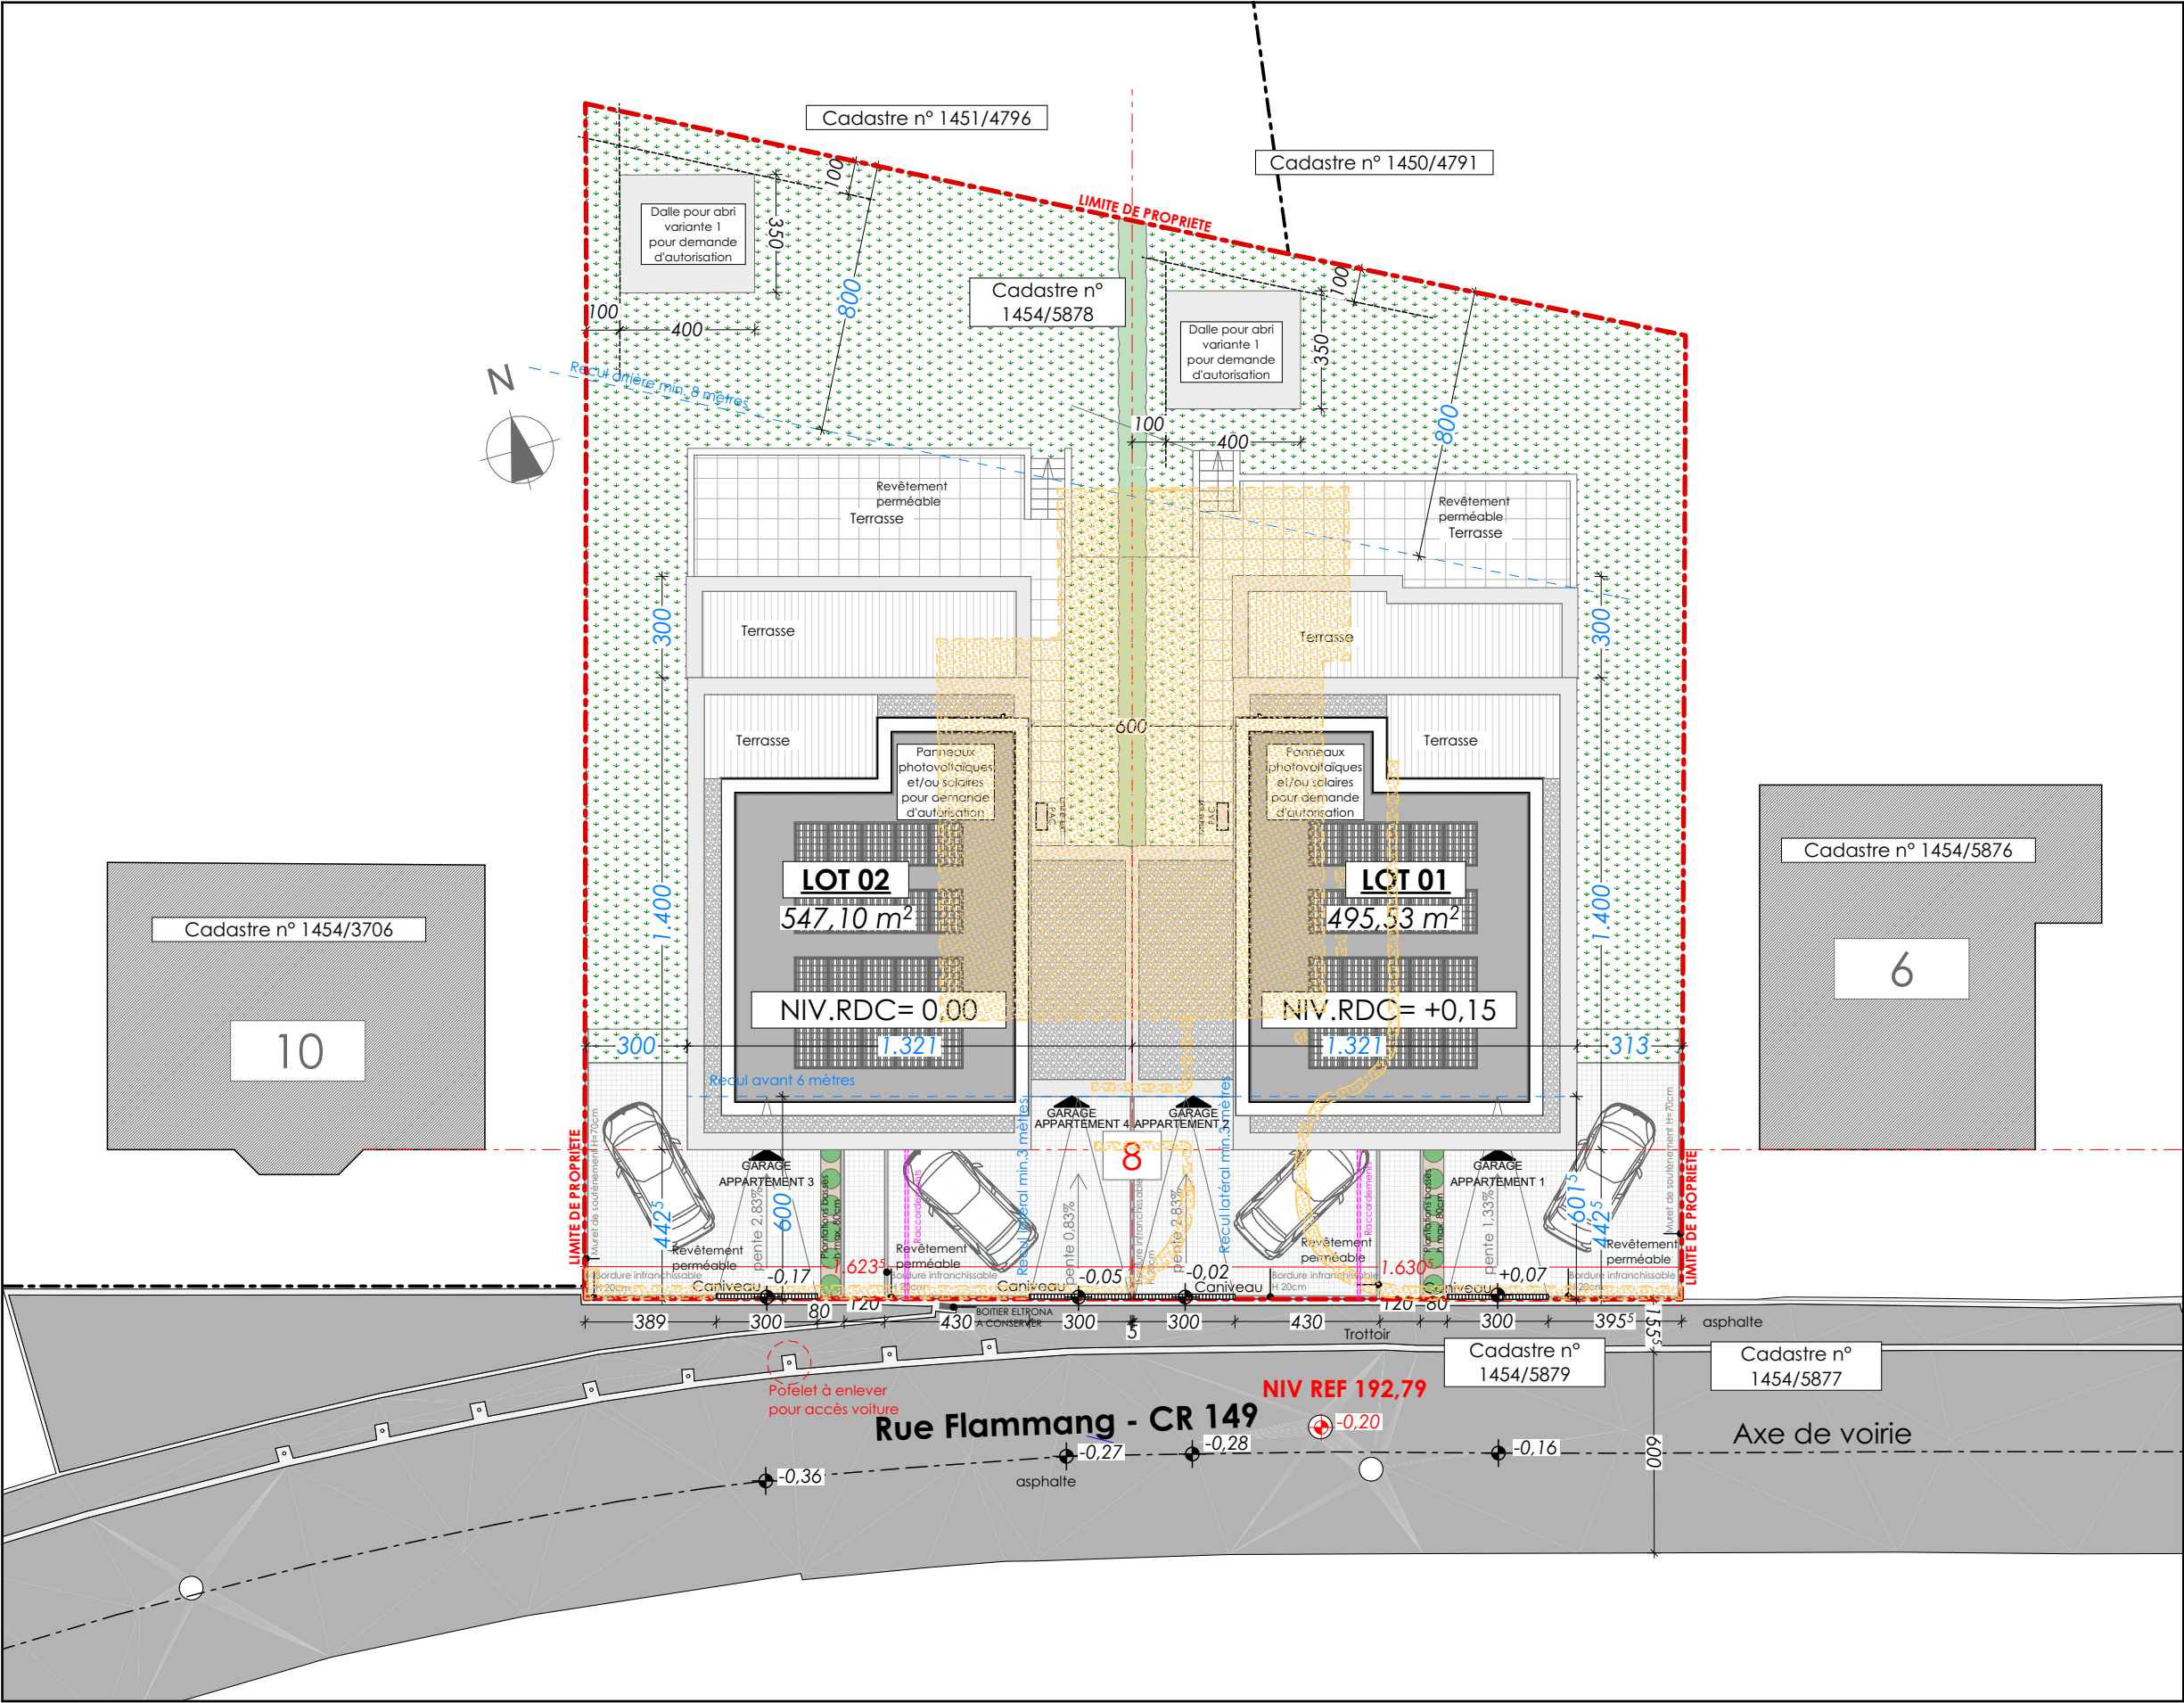

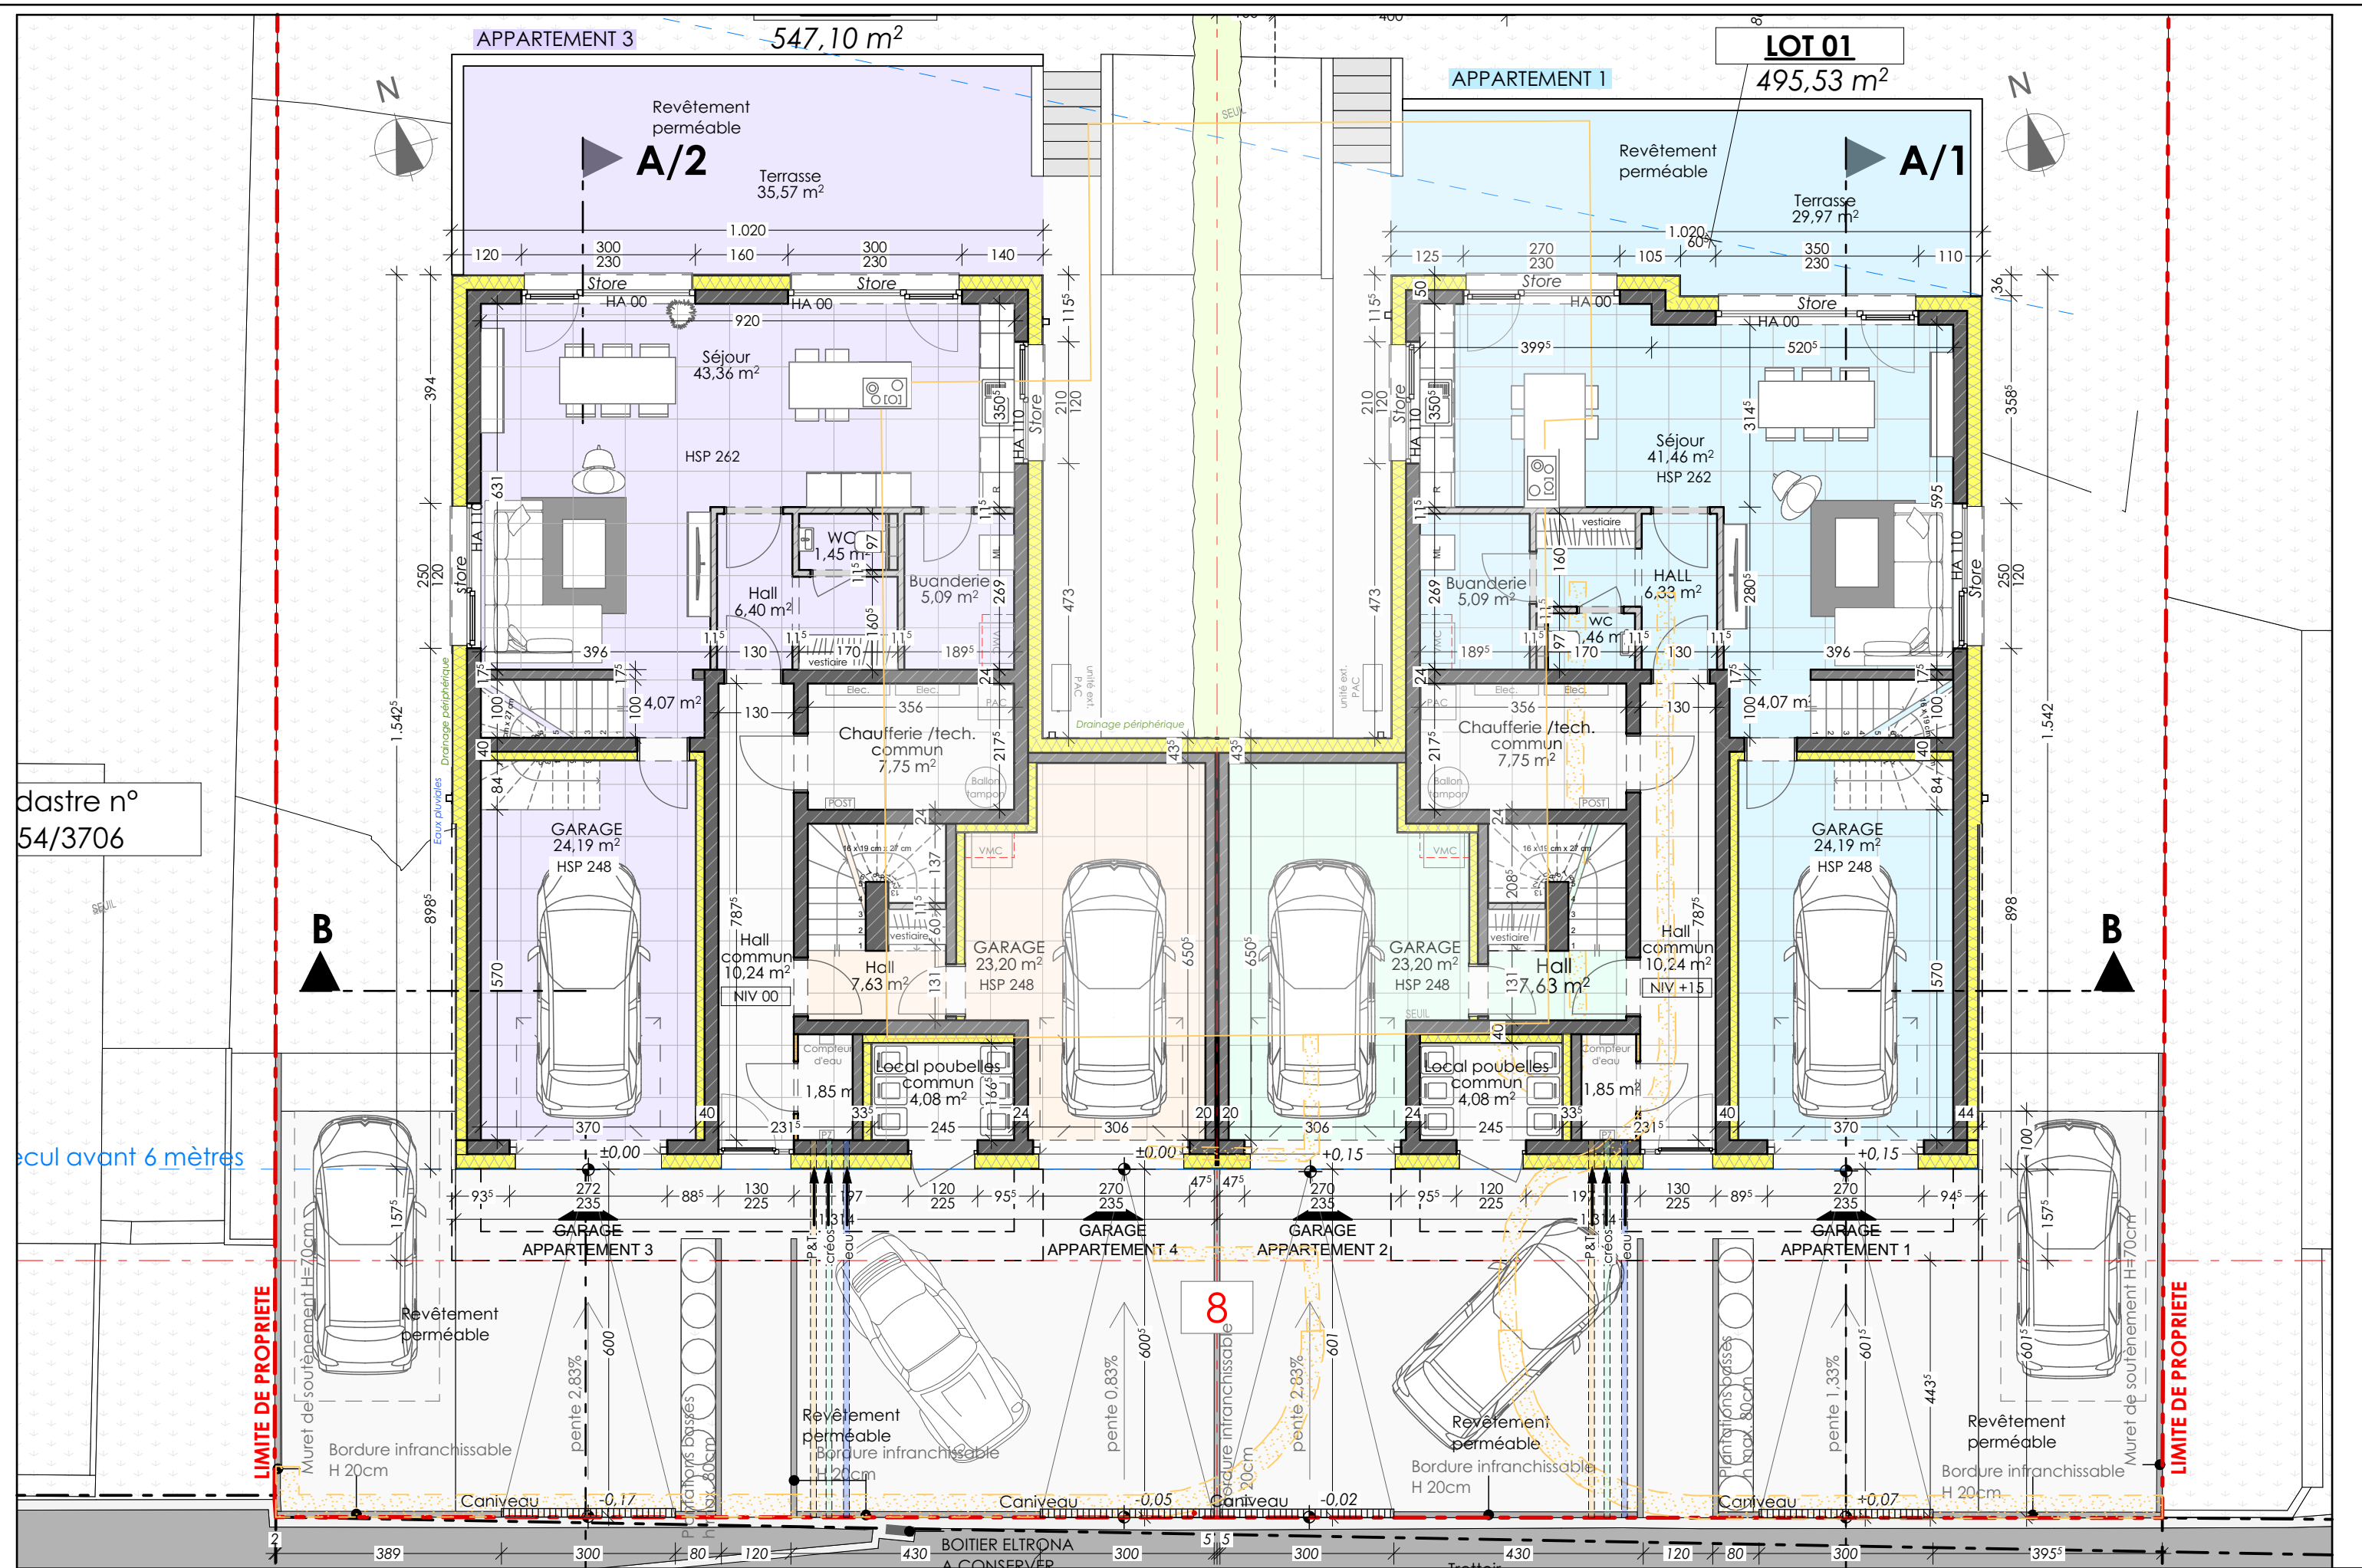

cadastre n°
54/3706

ecul avant 6 mètres

LIMITE DE PROPRIETE

LIMITE DE PROPRIETE

DATE : 10/03/2026		MAITRE DE L'OUVRAGE : FECCGROUP 56, rue de Cessange L-1320		SITUATION DU CHANTIER: 8 rue Flamang L-5618 Mondorf-les-Bains		Construction de 2 habitations Bifamiliales		ECHELLE : 1/100		02	
						PLAN REZ-DE-CHAUSSEE					



LOT 02

547,10 m²

LOT 01

495,53 m²



Recul arrière min. 8 mètres

A/2

APPARTEMENT 3

APPARTEMENT 1

A/1

LIMITE DE PROPRIÉTÉ

LIMITE DE PROPRIÉTÉ

e n°
706

B

B

B

B

8

A/2

APPARTEMENT 4

APPARTEMENT 2

A/1

MAÎTRE DE L'OUVRAGE :

FECCGROUP
56, rue de Cessange L-1320

SITUATION DU CHANTIER:

8 rue Flammang
L-5618 Mondorf-les-Bains

Construction de 2 habitations Bifamiliales


PLAN ETAGE 01

ECHELLE :



1/100



03


DATE : 10/03/2026

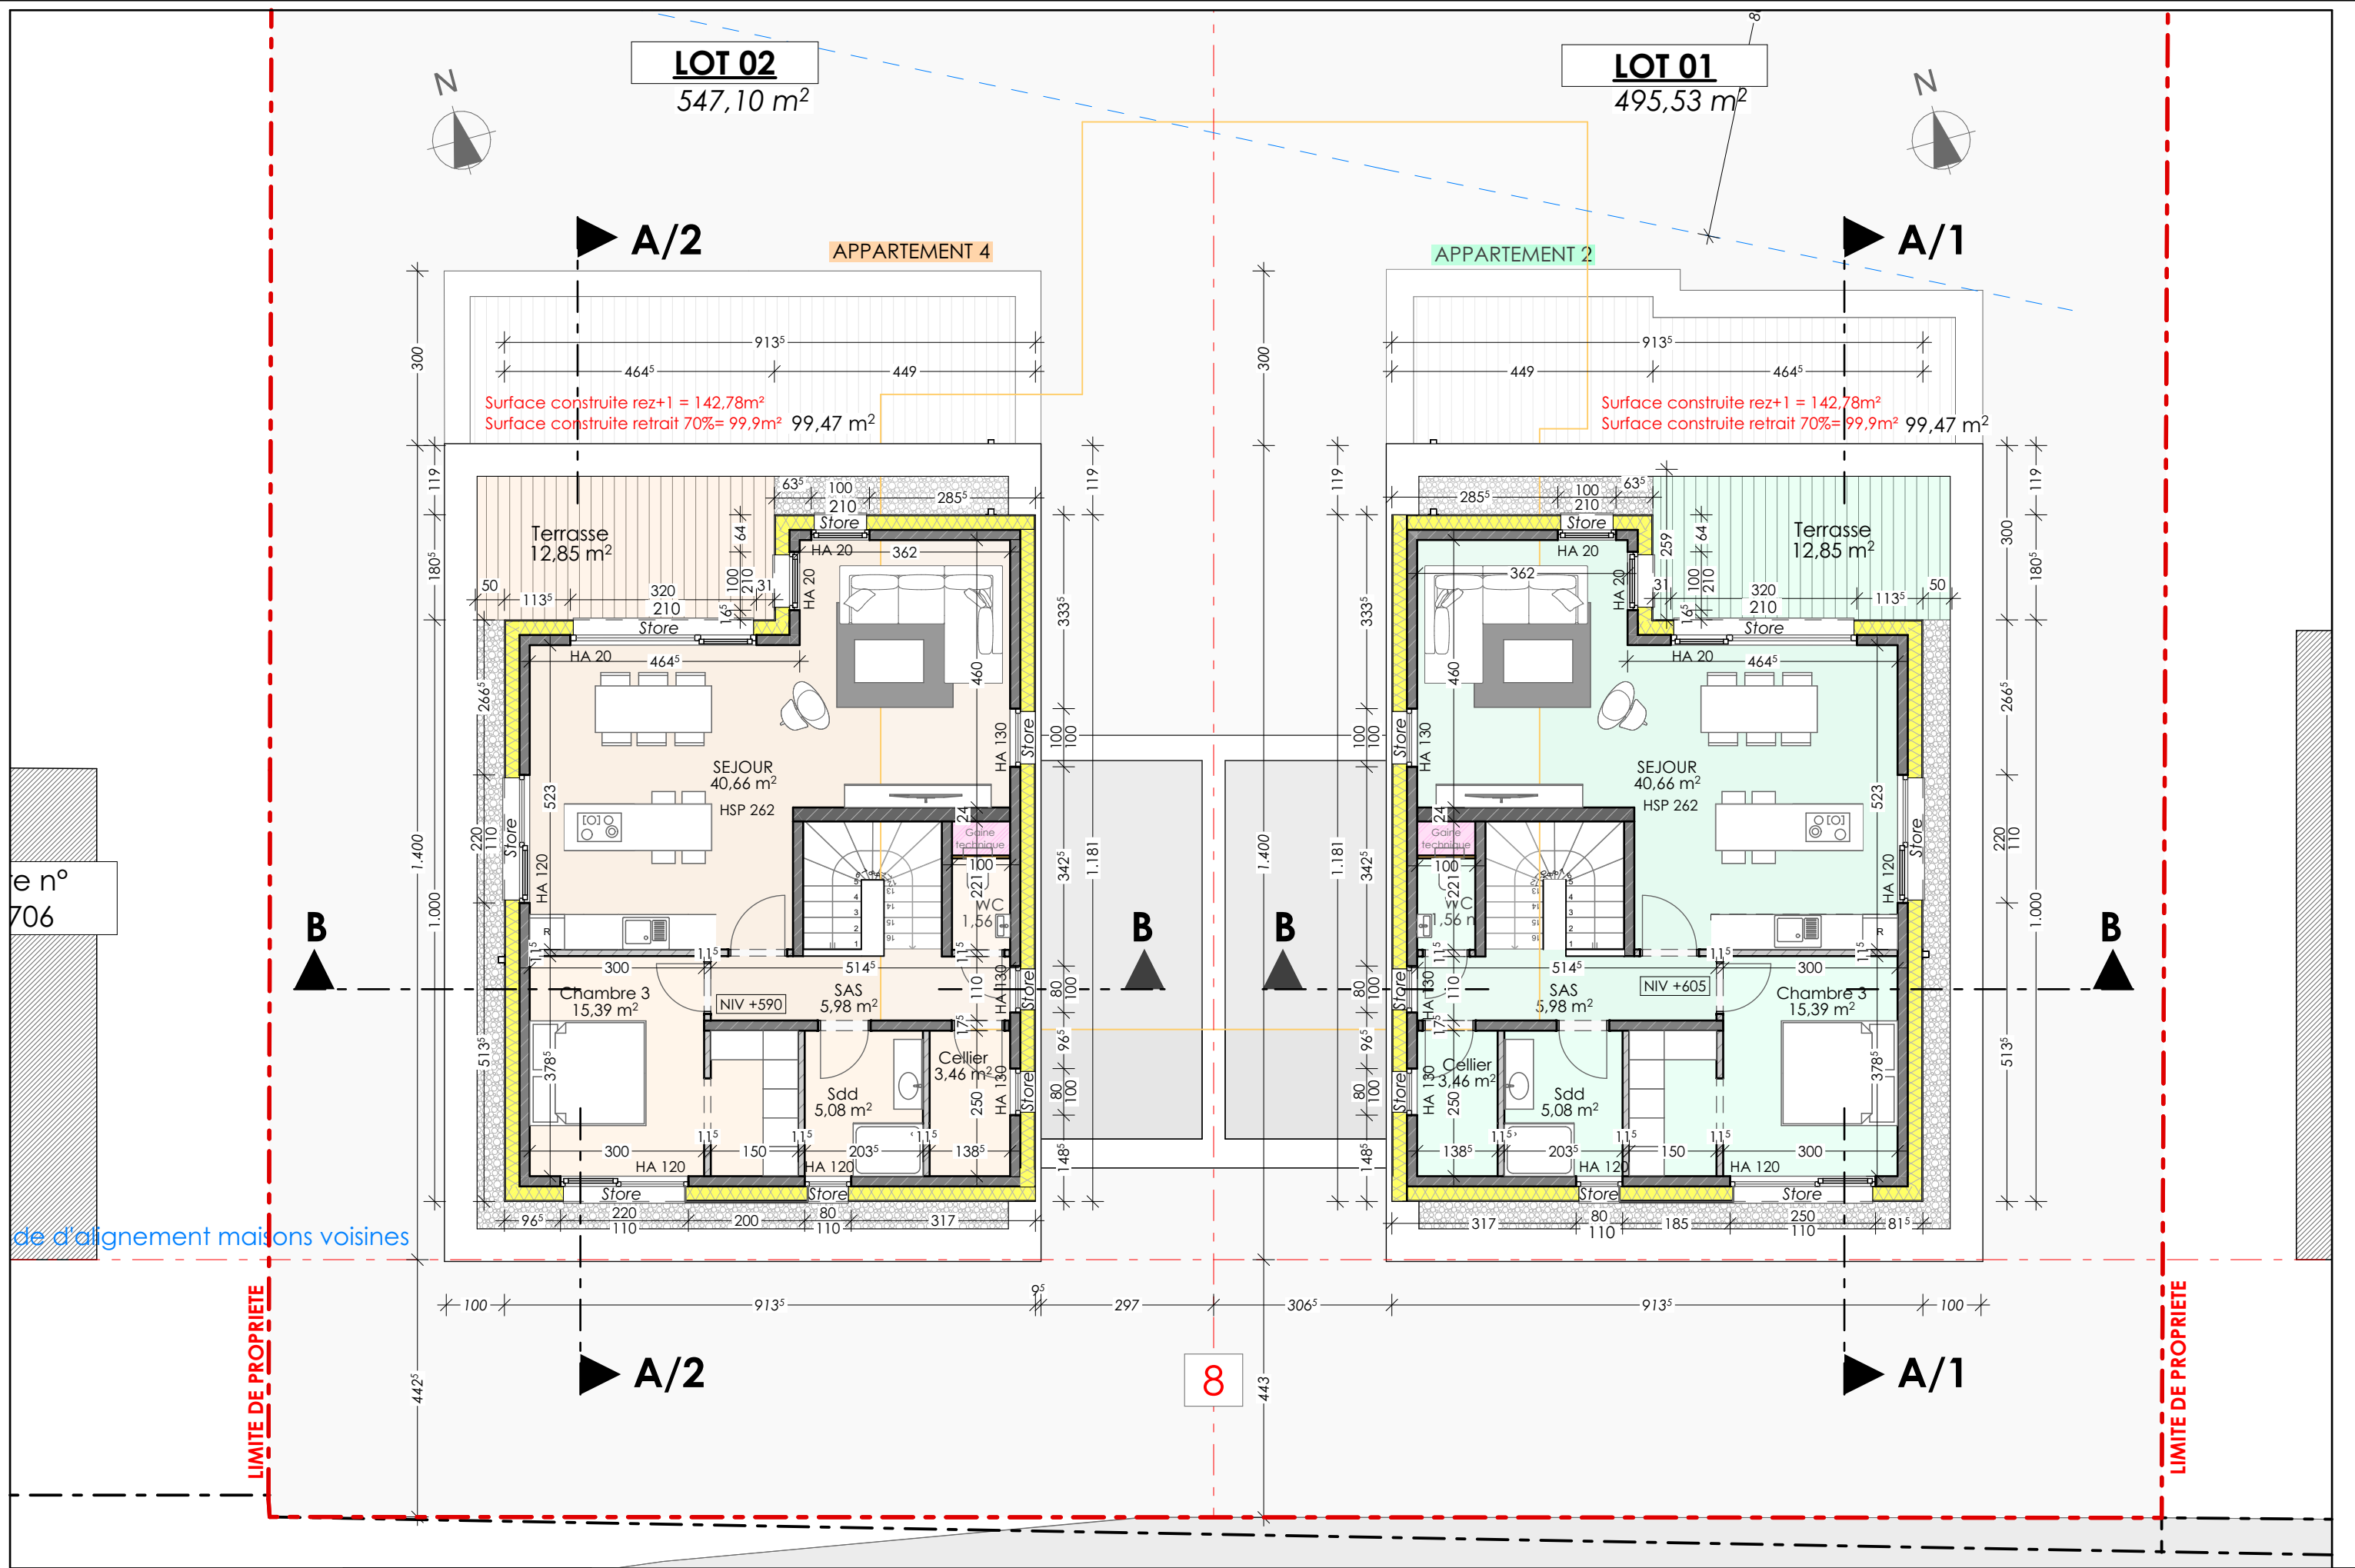


		MAITRE DE L'OUVRAGE : FECCGROUP 56, rue de Cessange L-1320		SITUATION DU CHANTIER: 8 rue Flammang L-5618 Mondorf-les-Bains	Construction de 2 habitations Bifamiliales		ECHELLE : 1/100	04
	DATE : 10/03/2026				PLAN ETAGE en retrait			

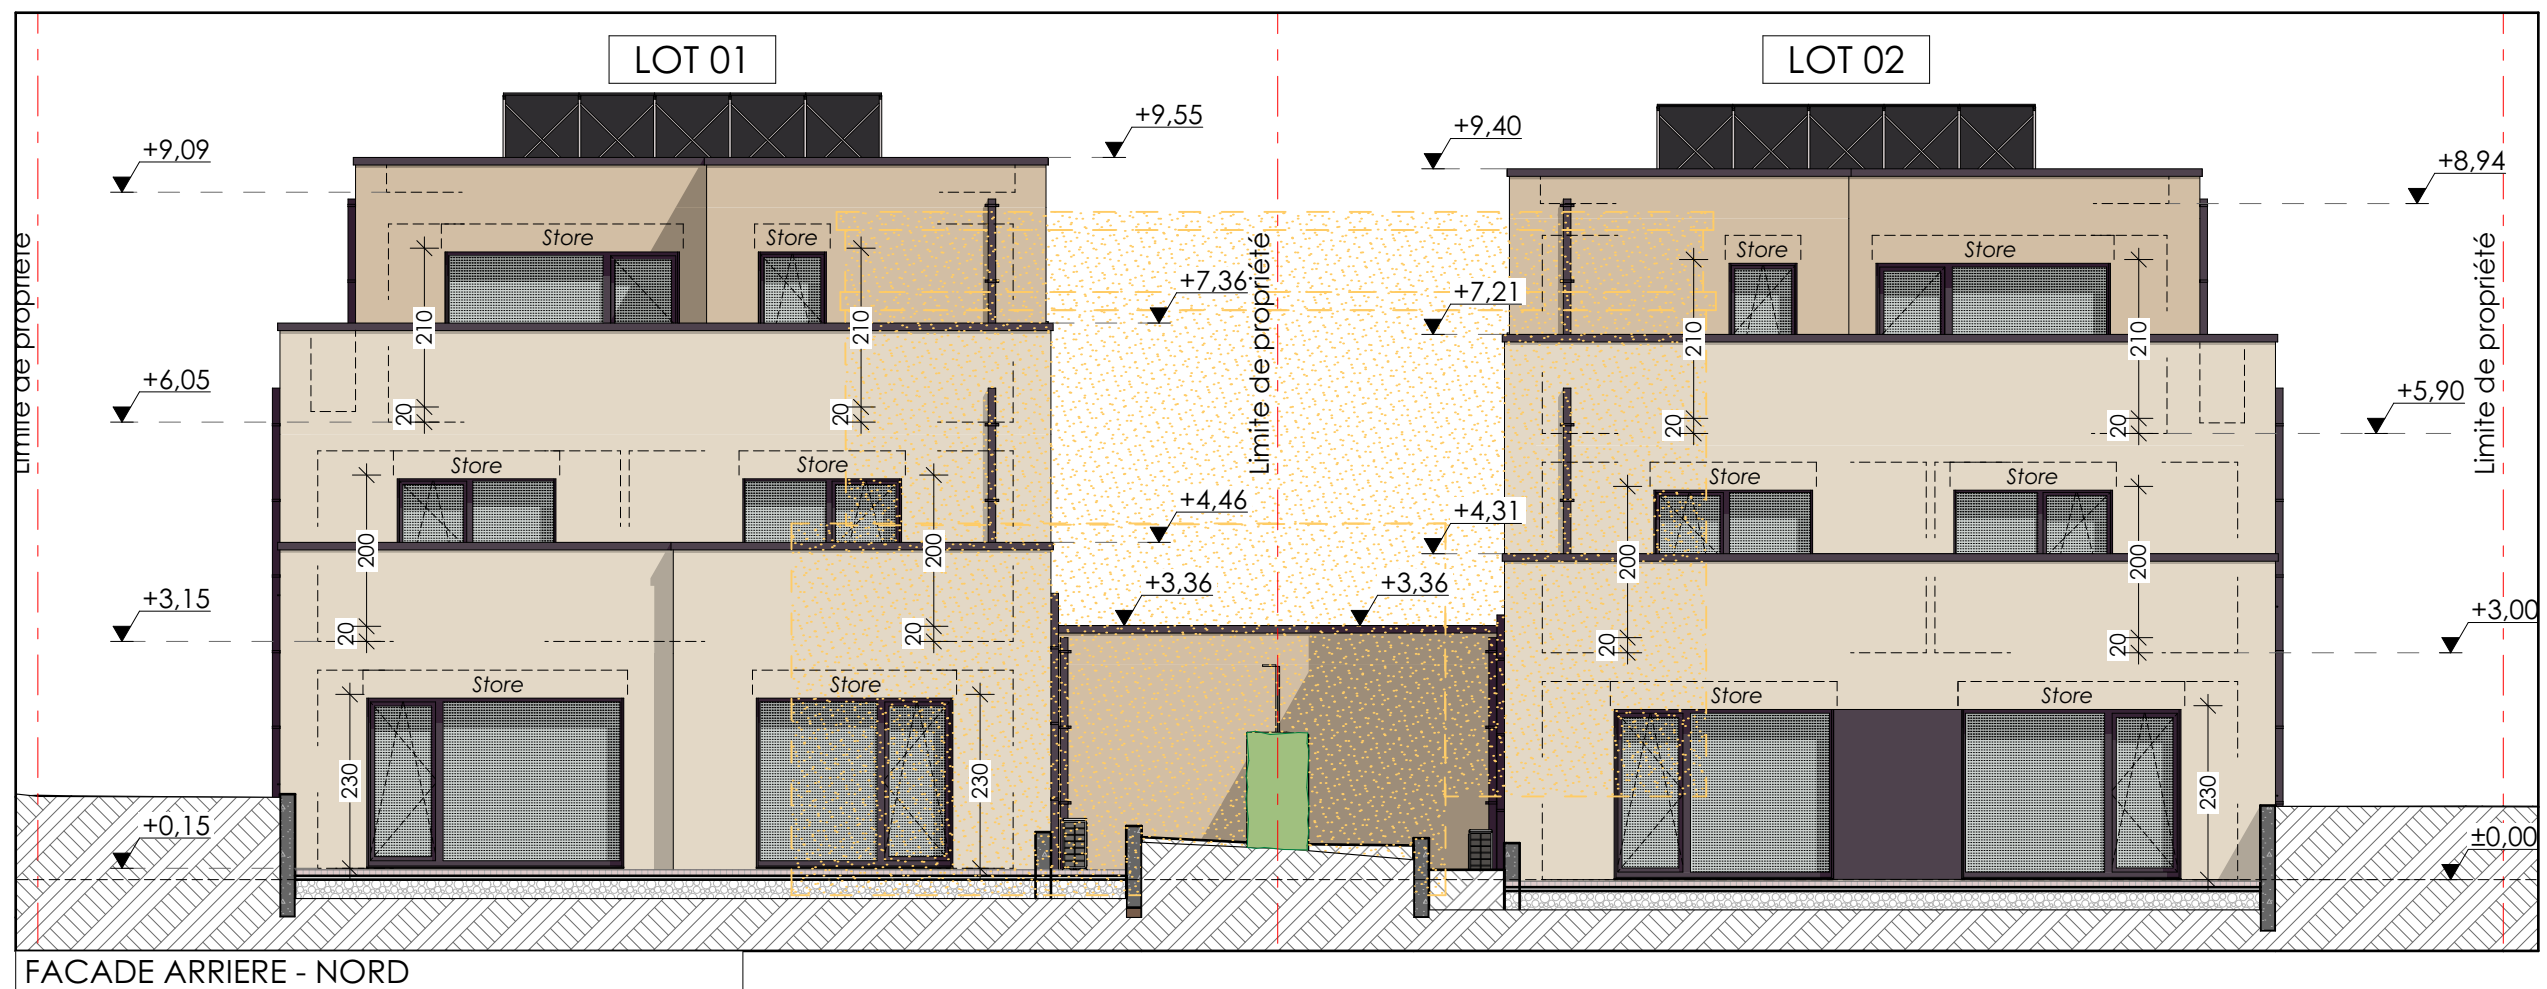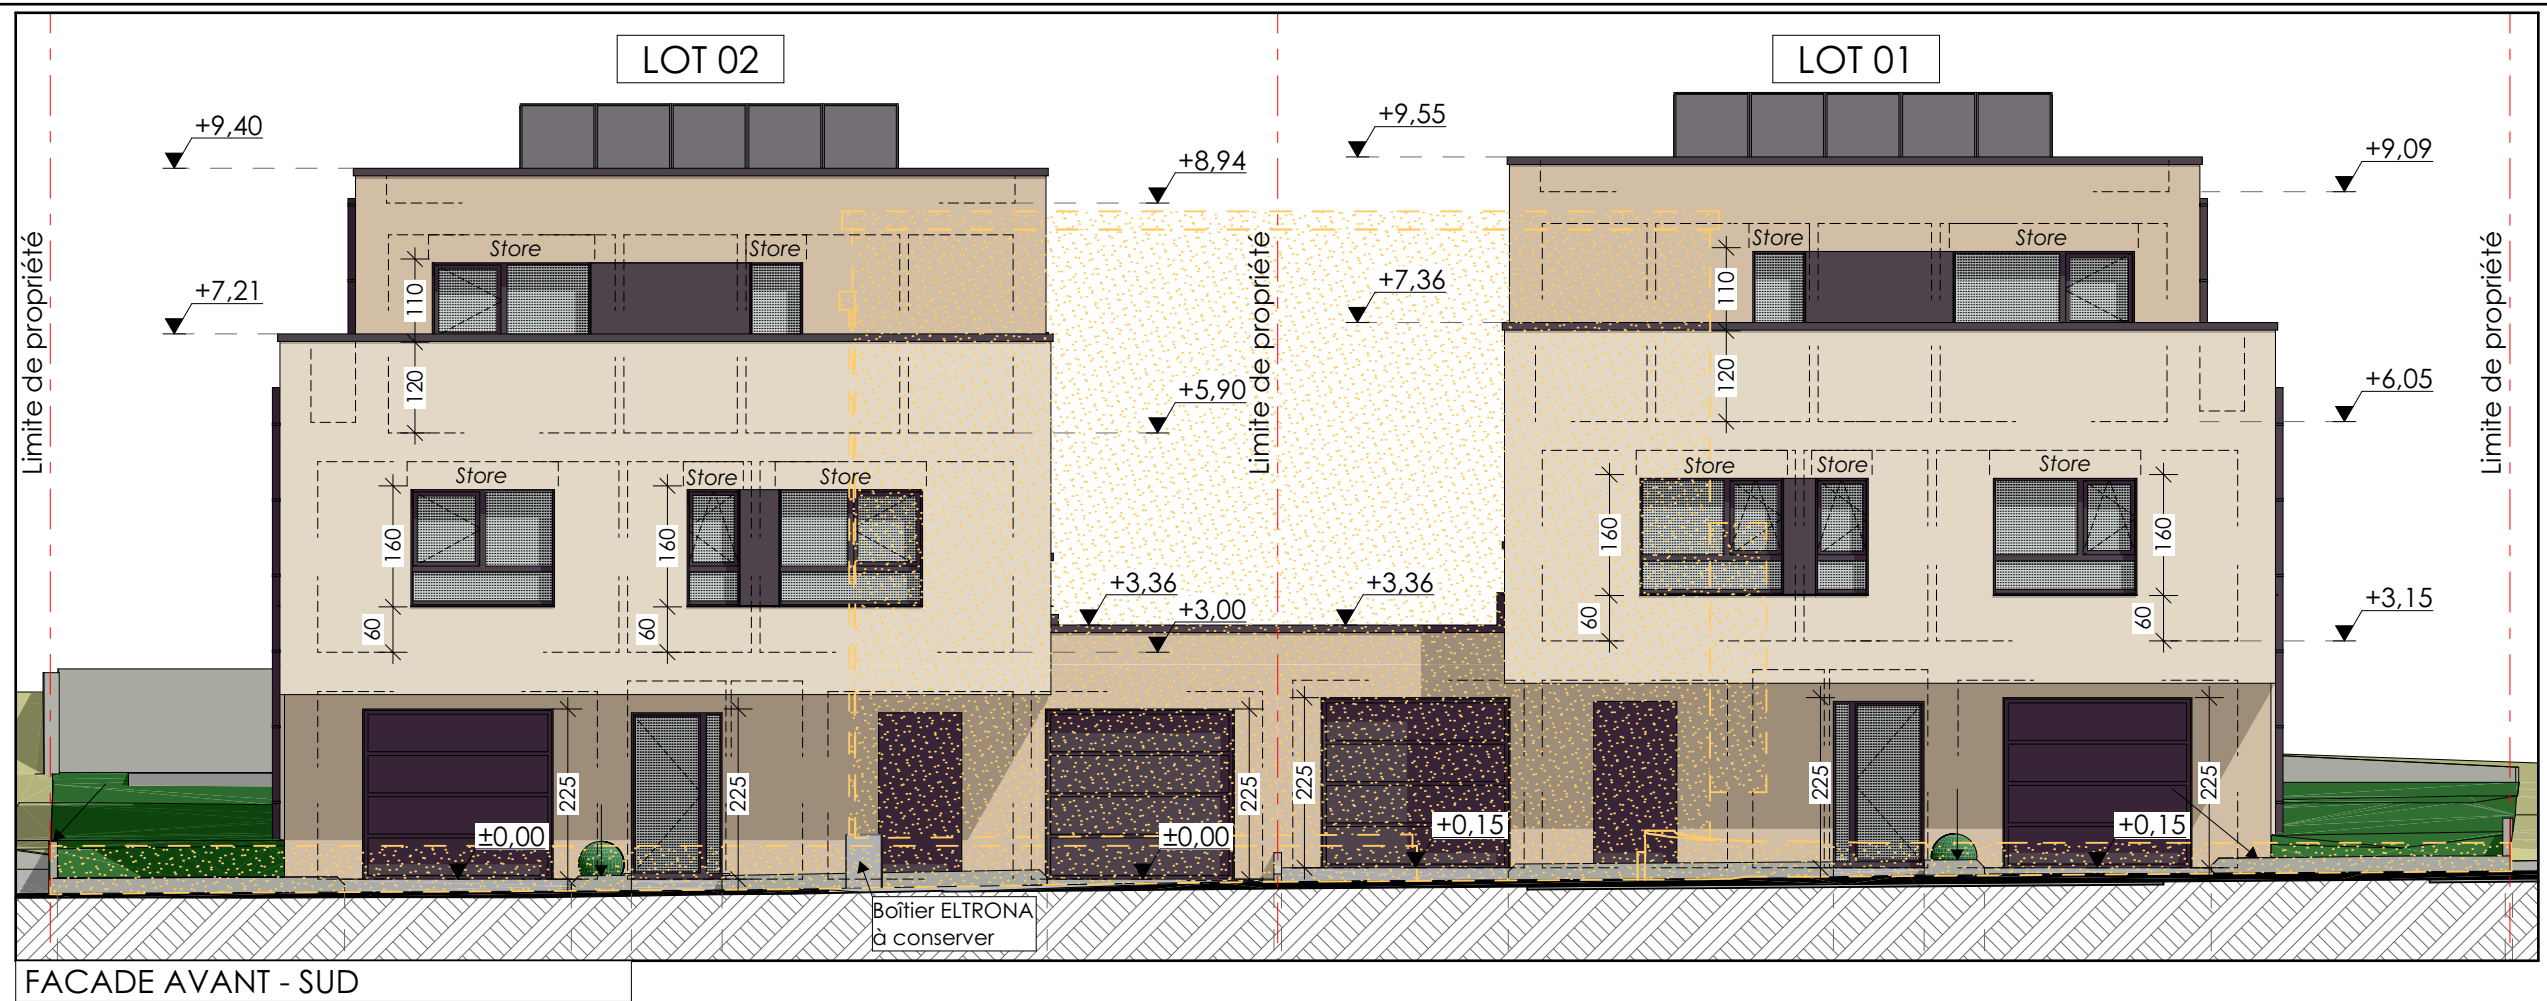

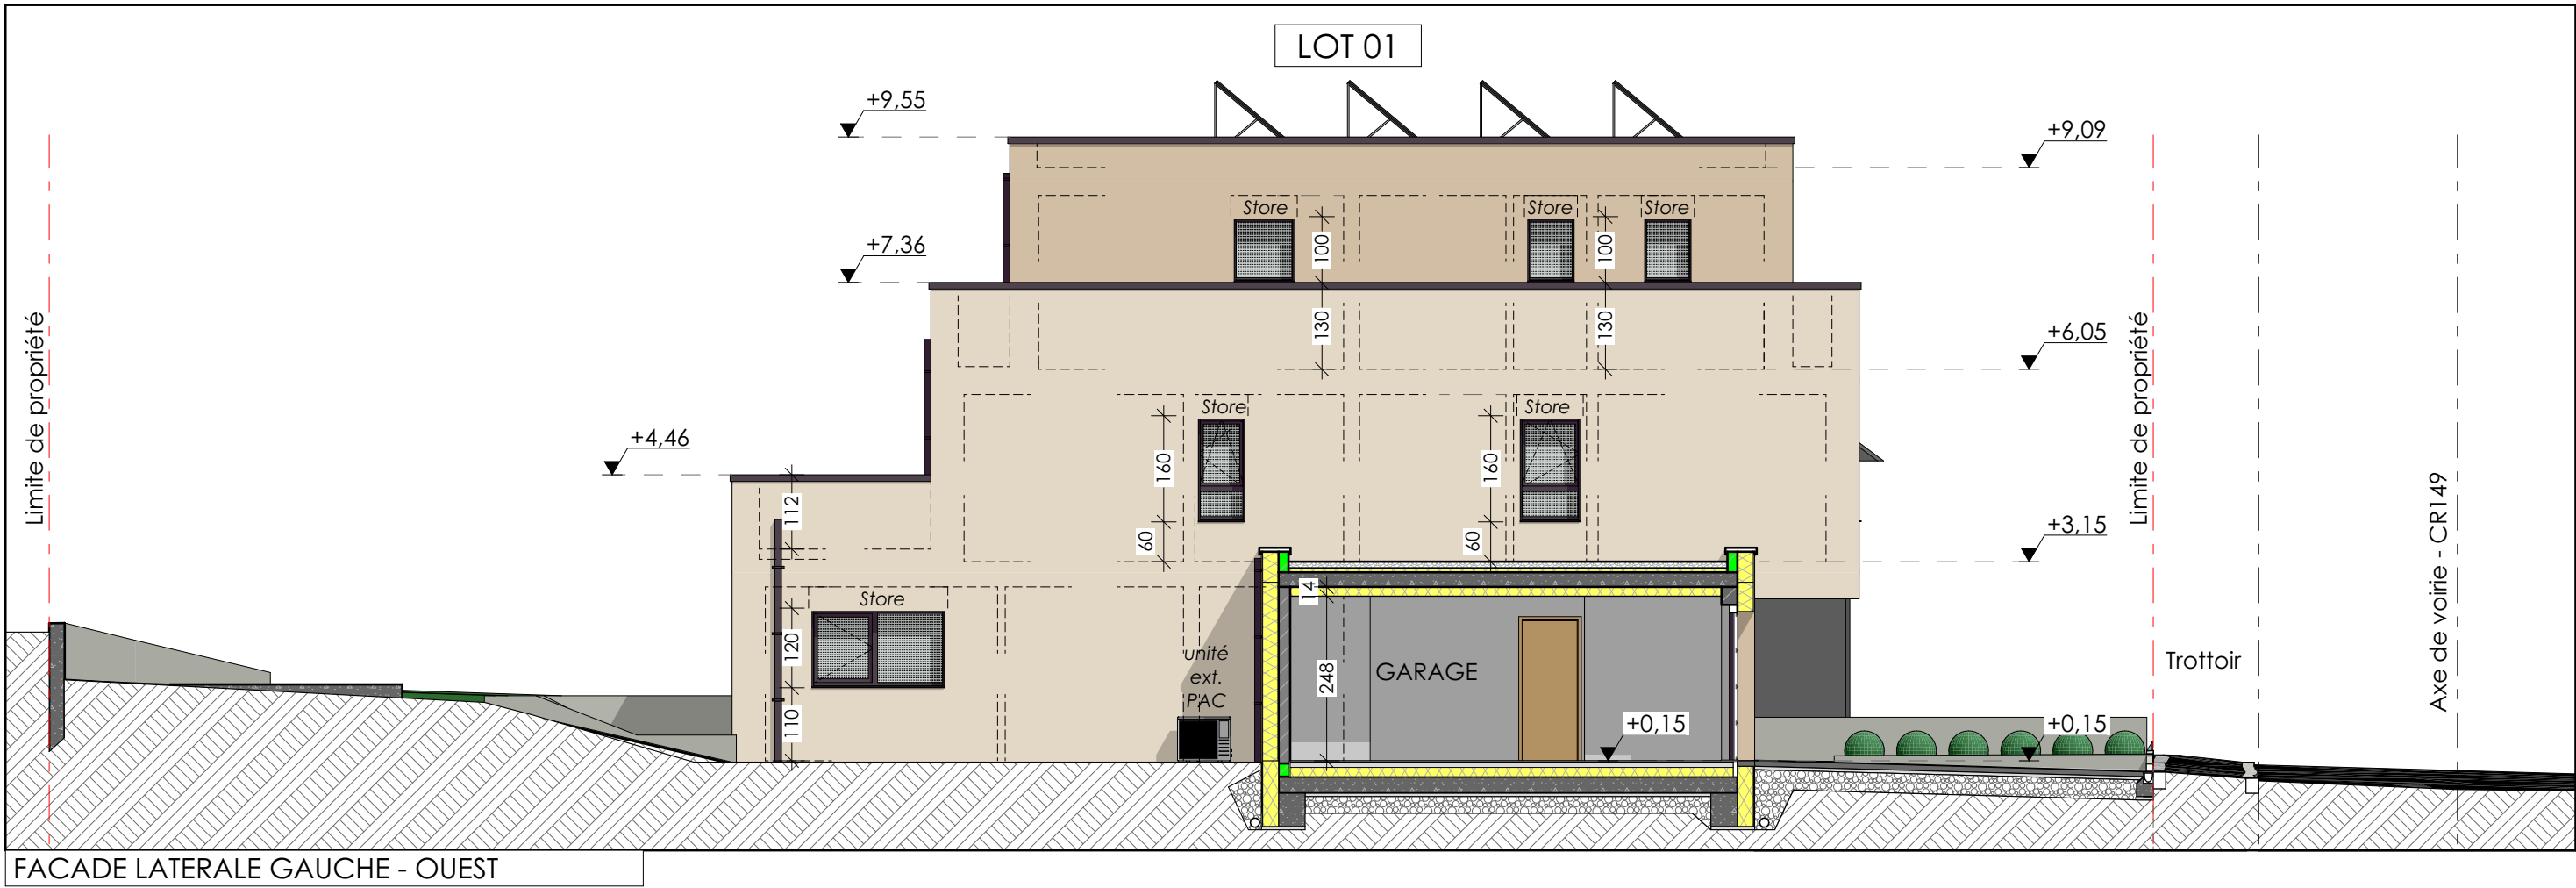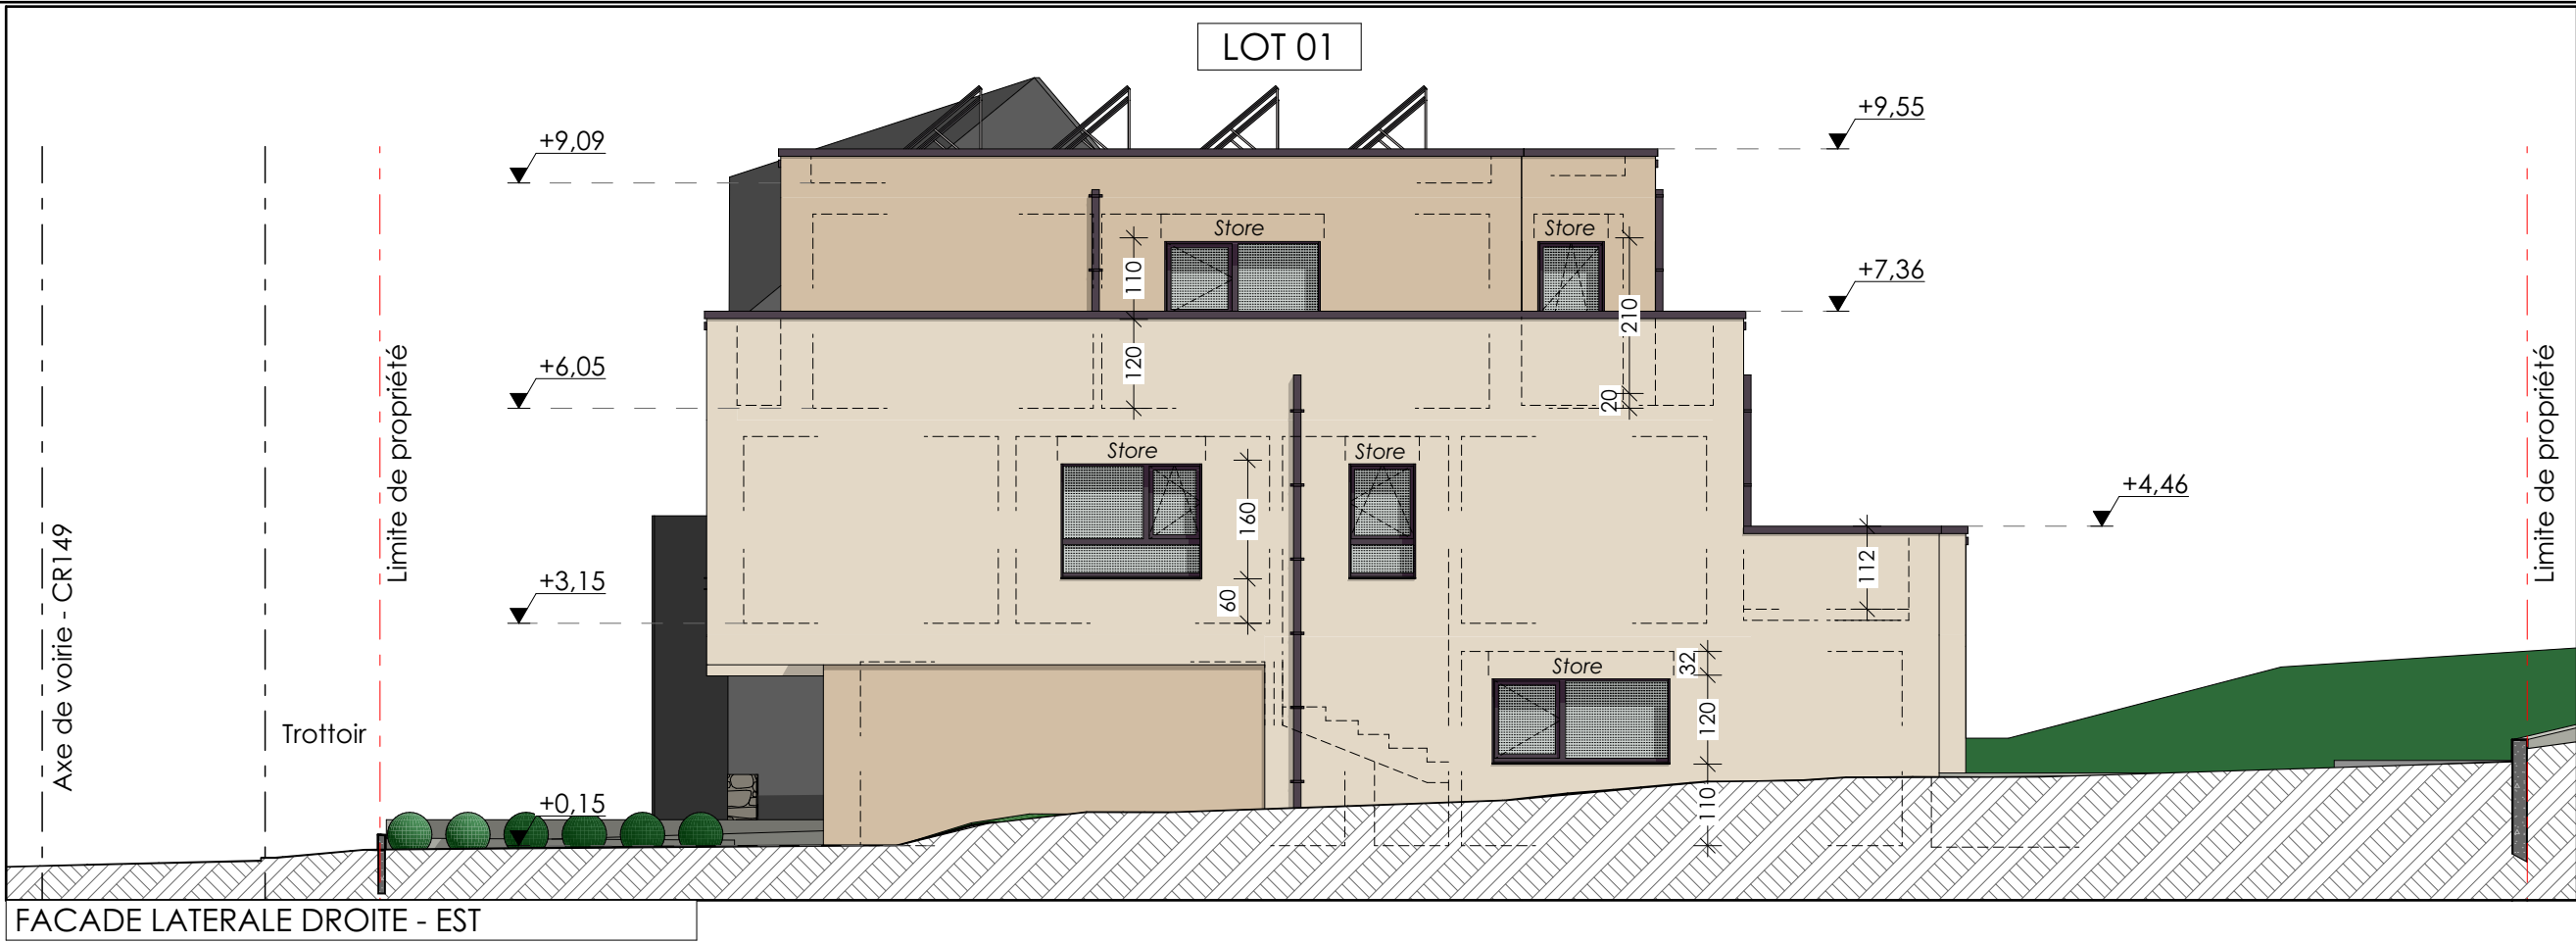

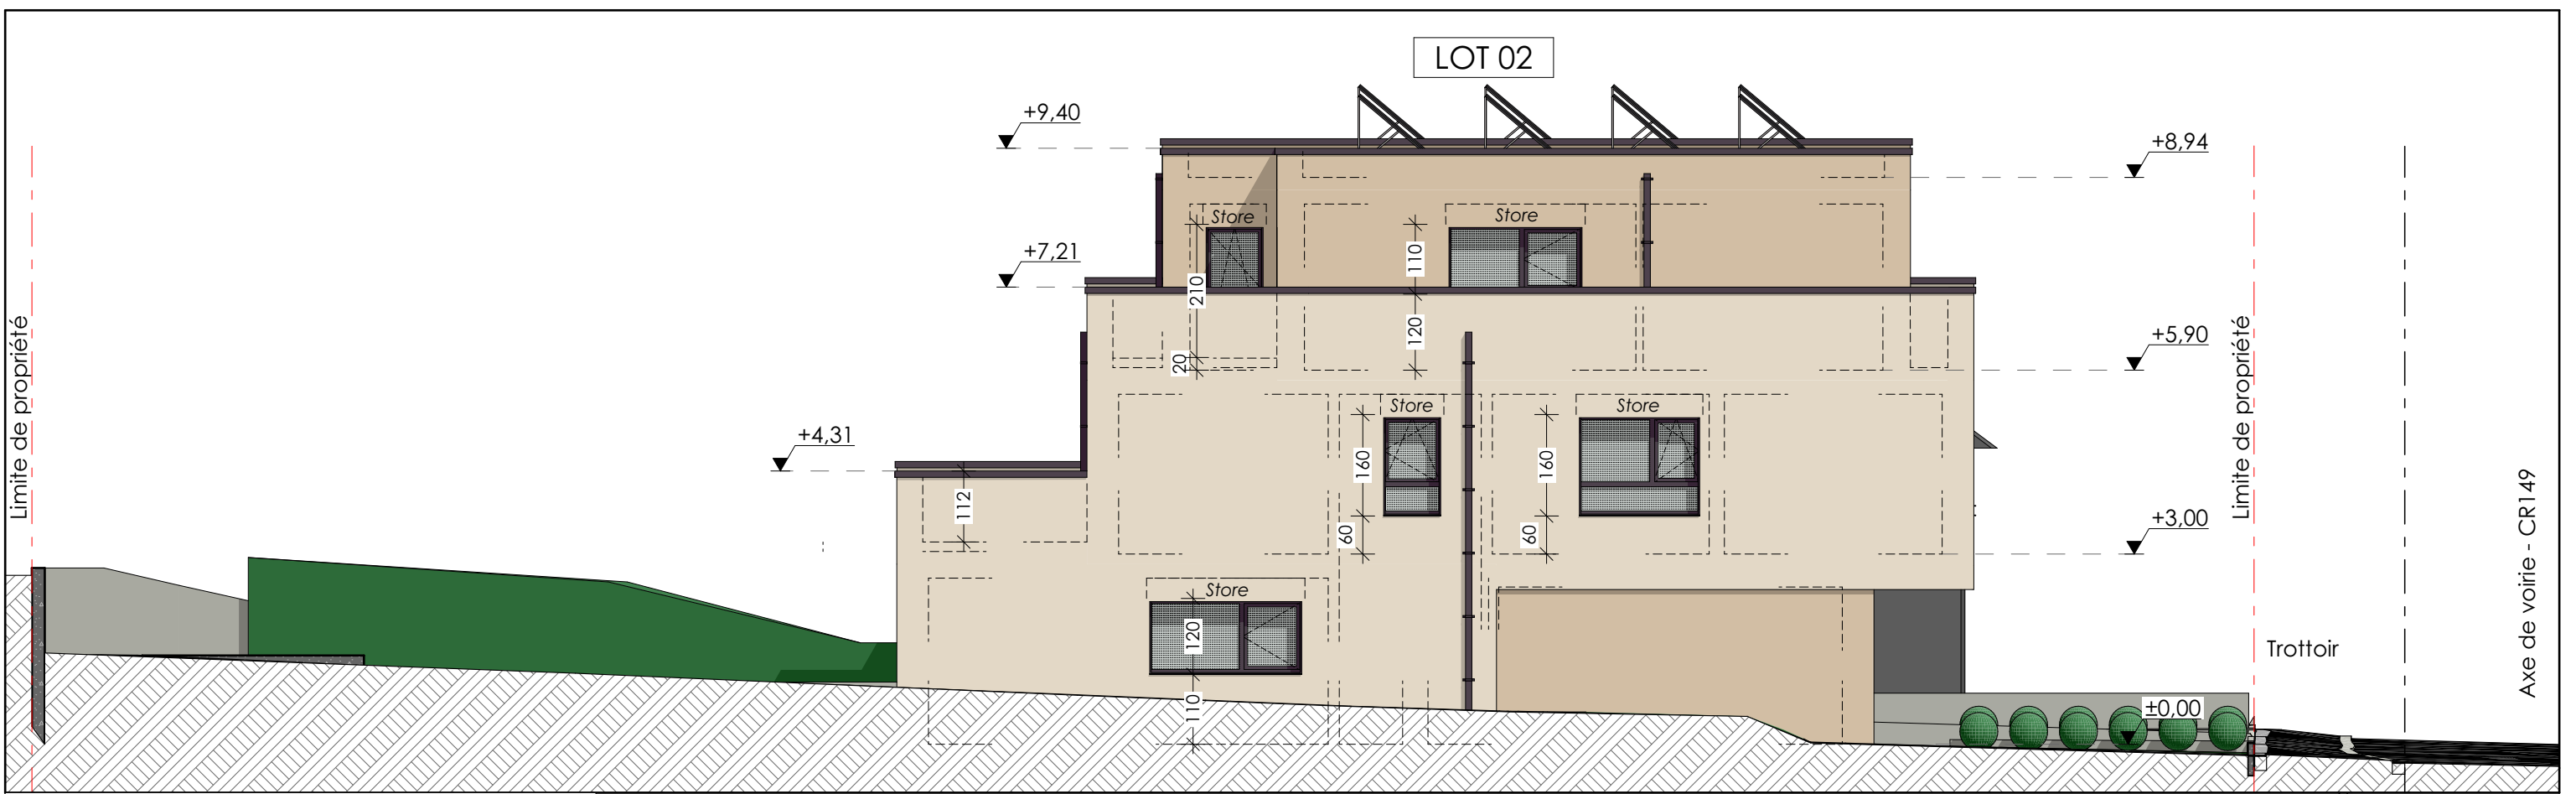

FACADE LATERALE DROITE - OUEST

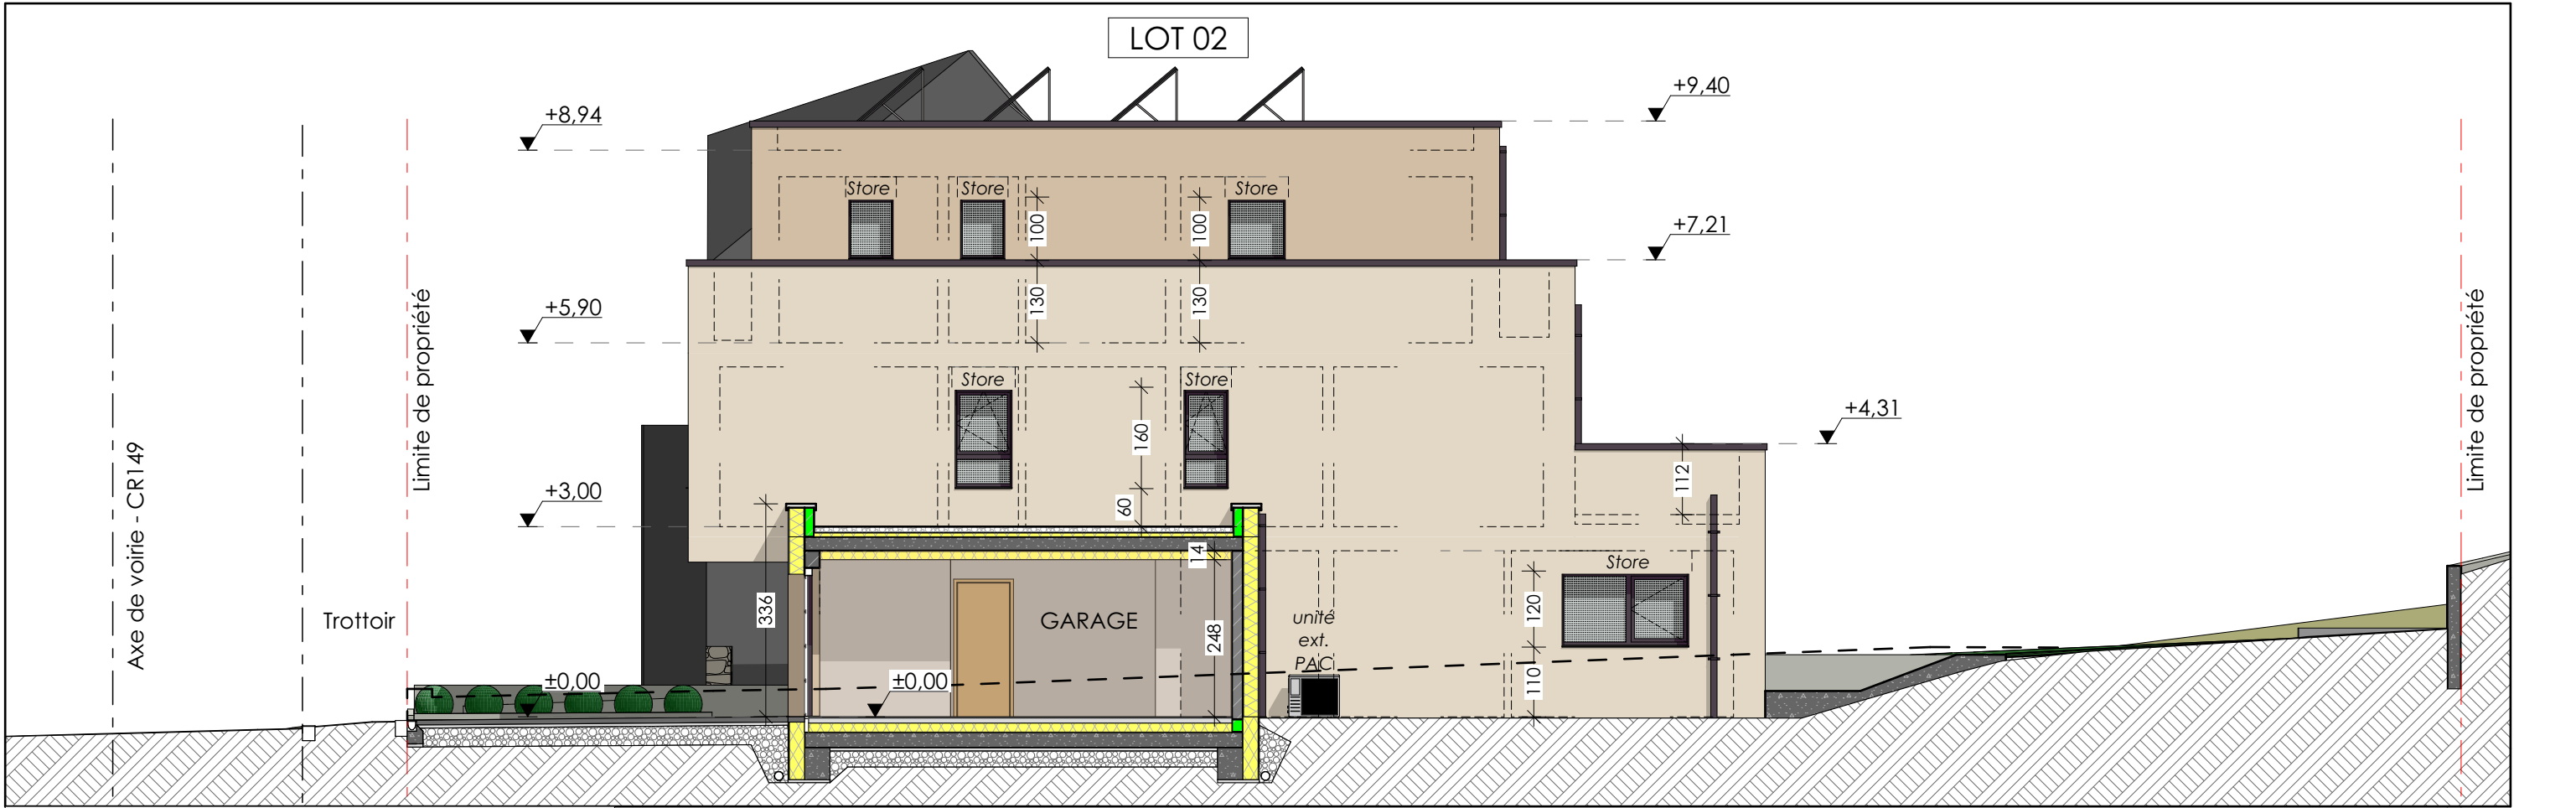

FACADE LATERALE GAUCHE - EST

		MAITRE DE L'OUVRAGE : FECCGROUP 56, rue de Cessange L-1320		SITUATION DU CHANTIER: 8 rue Flammang L-5618 Mondorf-les-Bains	Construction de 2 habitations Bifamiliales		ECHELLE : 1/100	08
	DATE : 10/03/2026			FACADES LATERALES LOT 02				



	DATE : 10/03/2026	MAITRE DE L'OUVRAGE : FECCGROUP 56, rue de Cessange L-1320		SITUATION DU CHANTIER: 8 rue Flammang L-5618 Mondorf-les-Bains	Construction de 2 habitations Bifamiliales		ECHELLE :	09
						PERSPECTIVES		