



SOUS-SOL

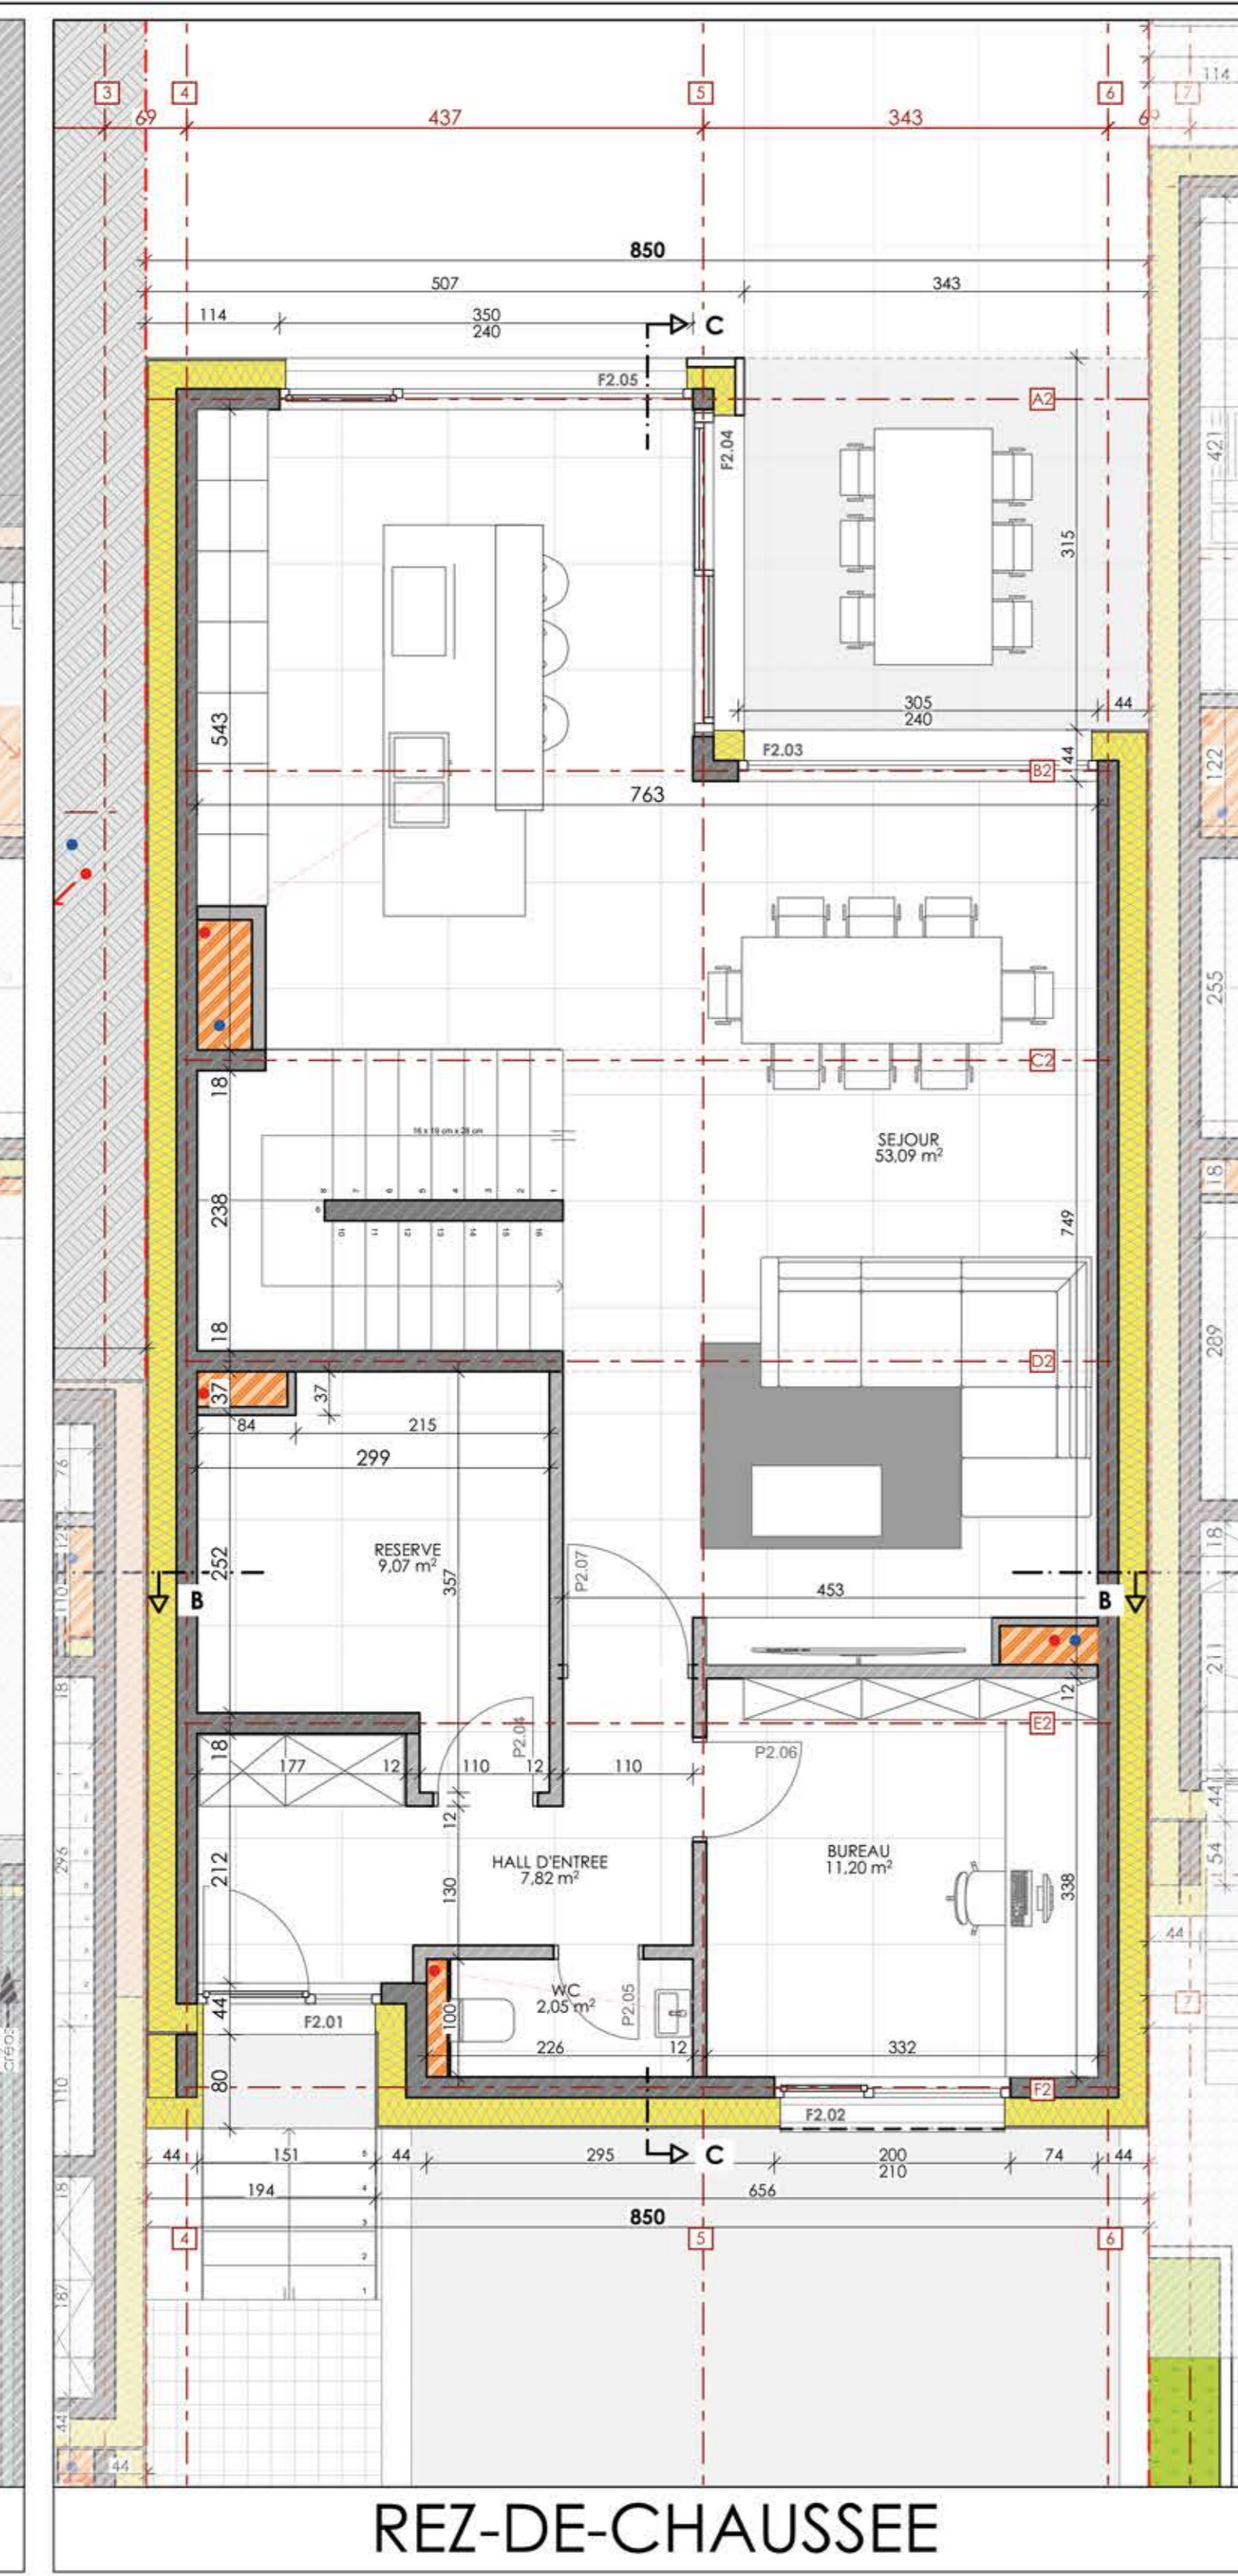

REZ-DE-CHAUSSEE

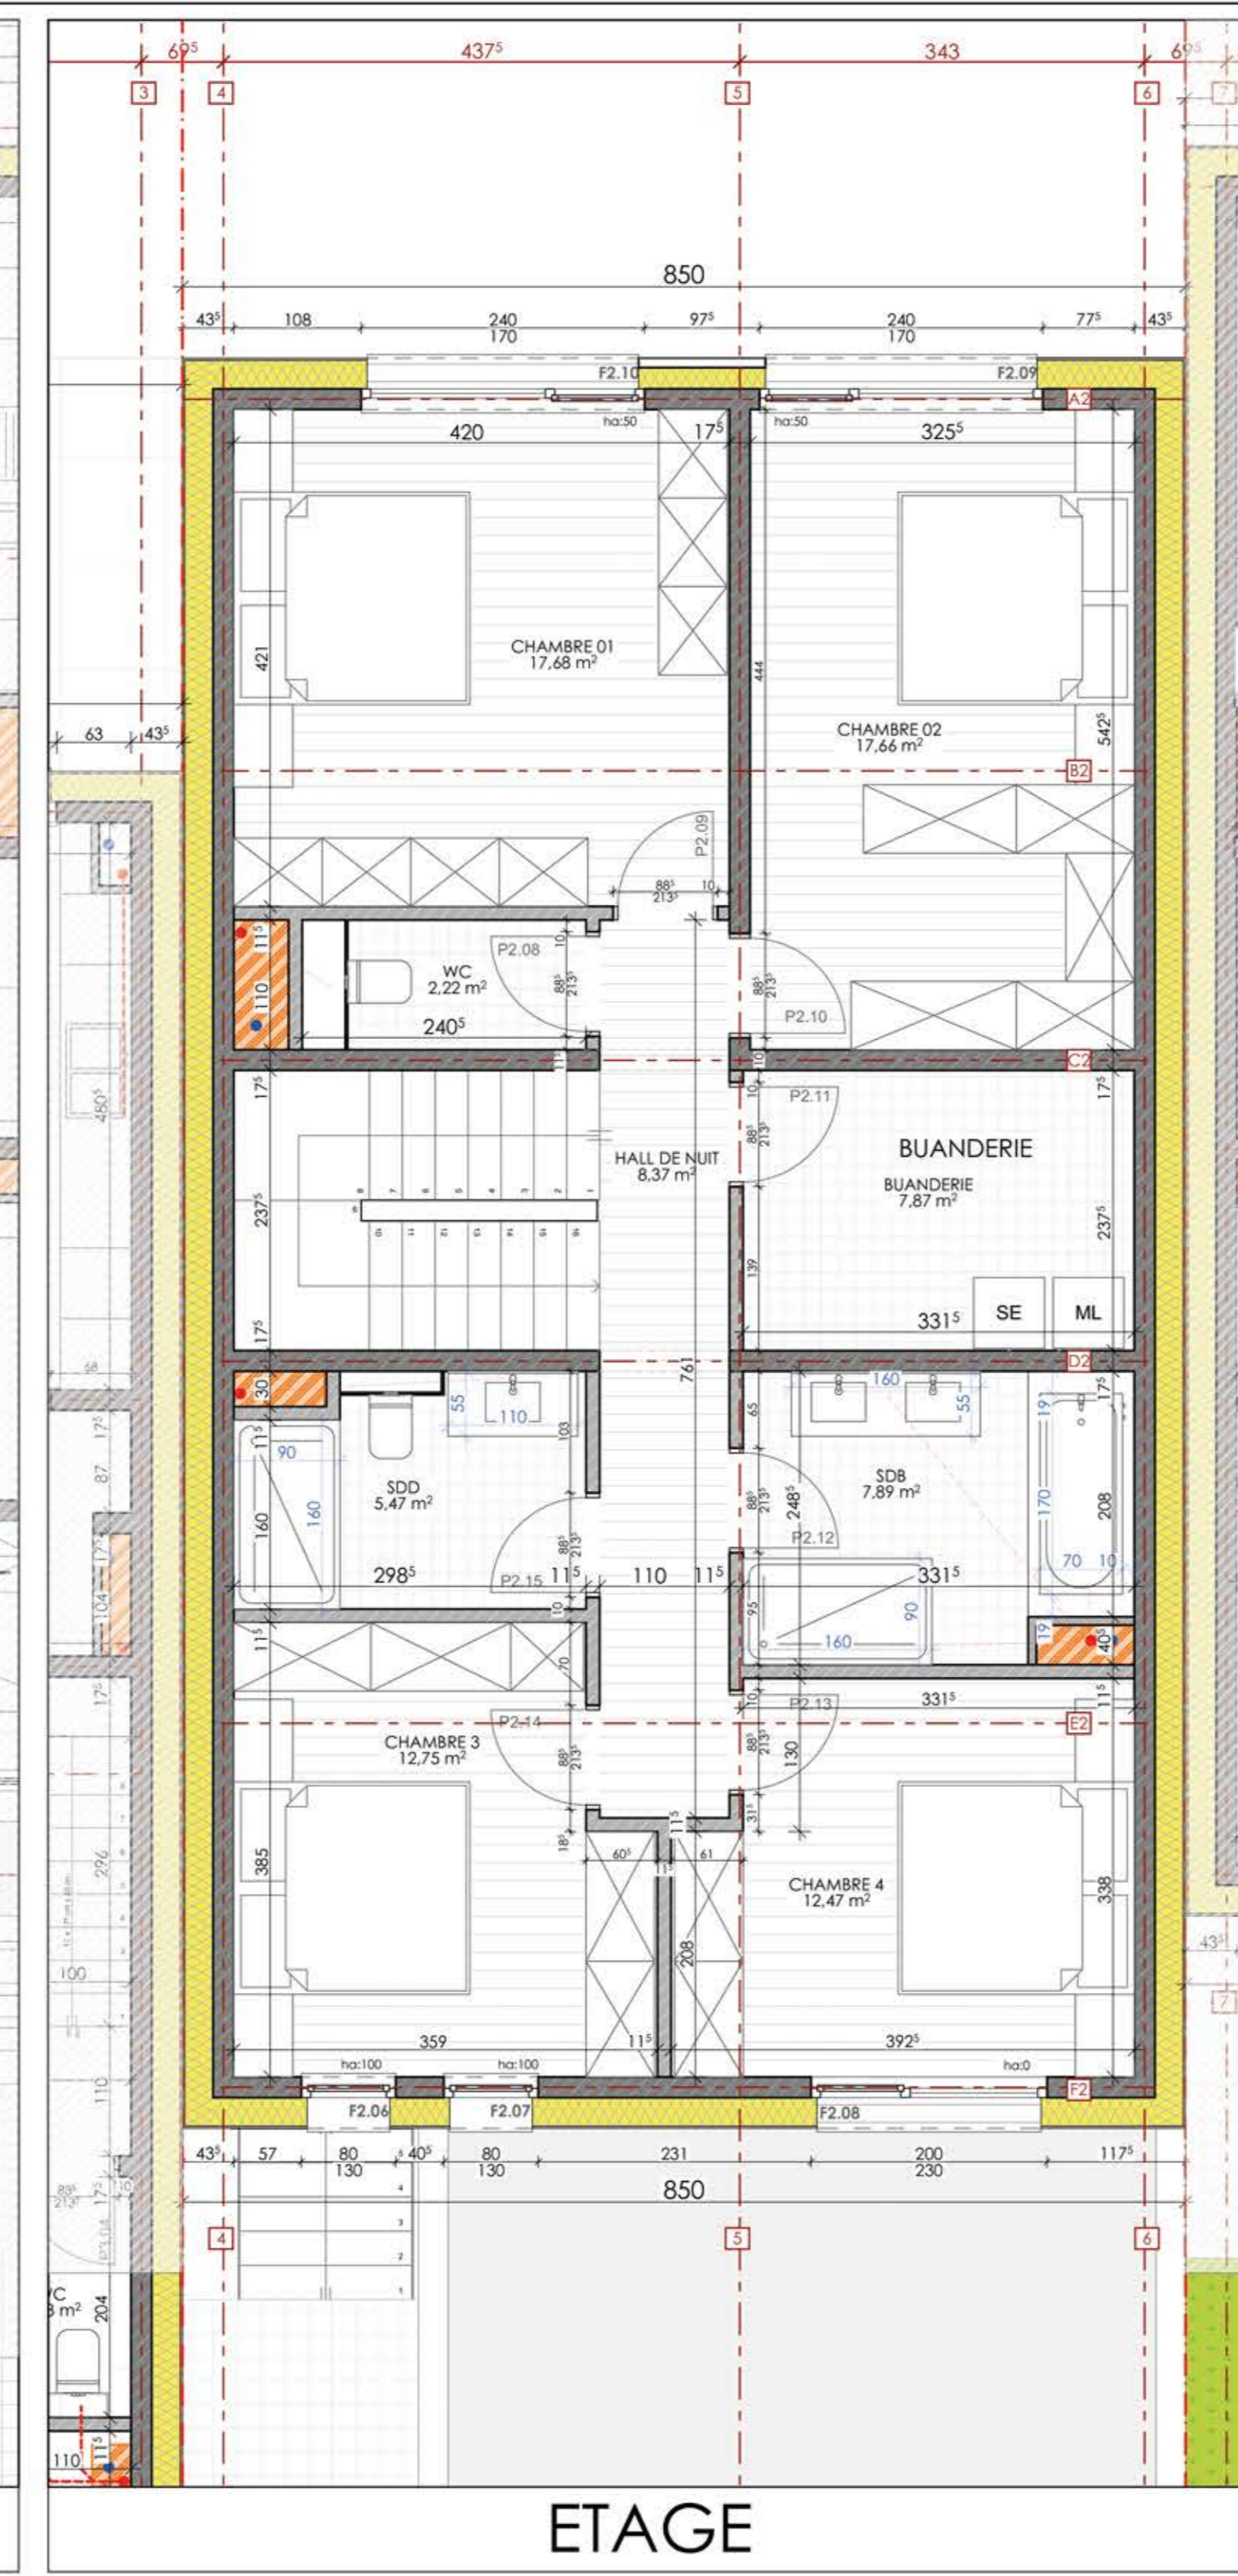


ETAGE



FACADE AVANT



FACADE ARRIERE

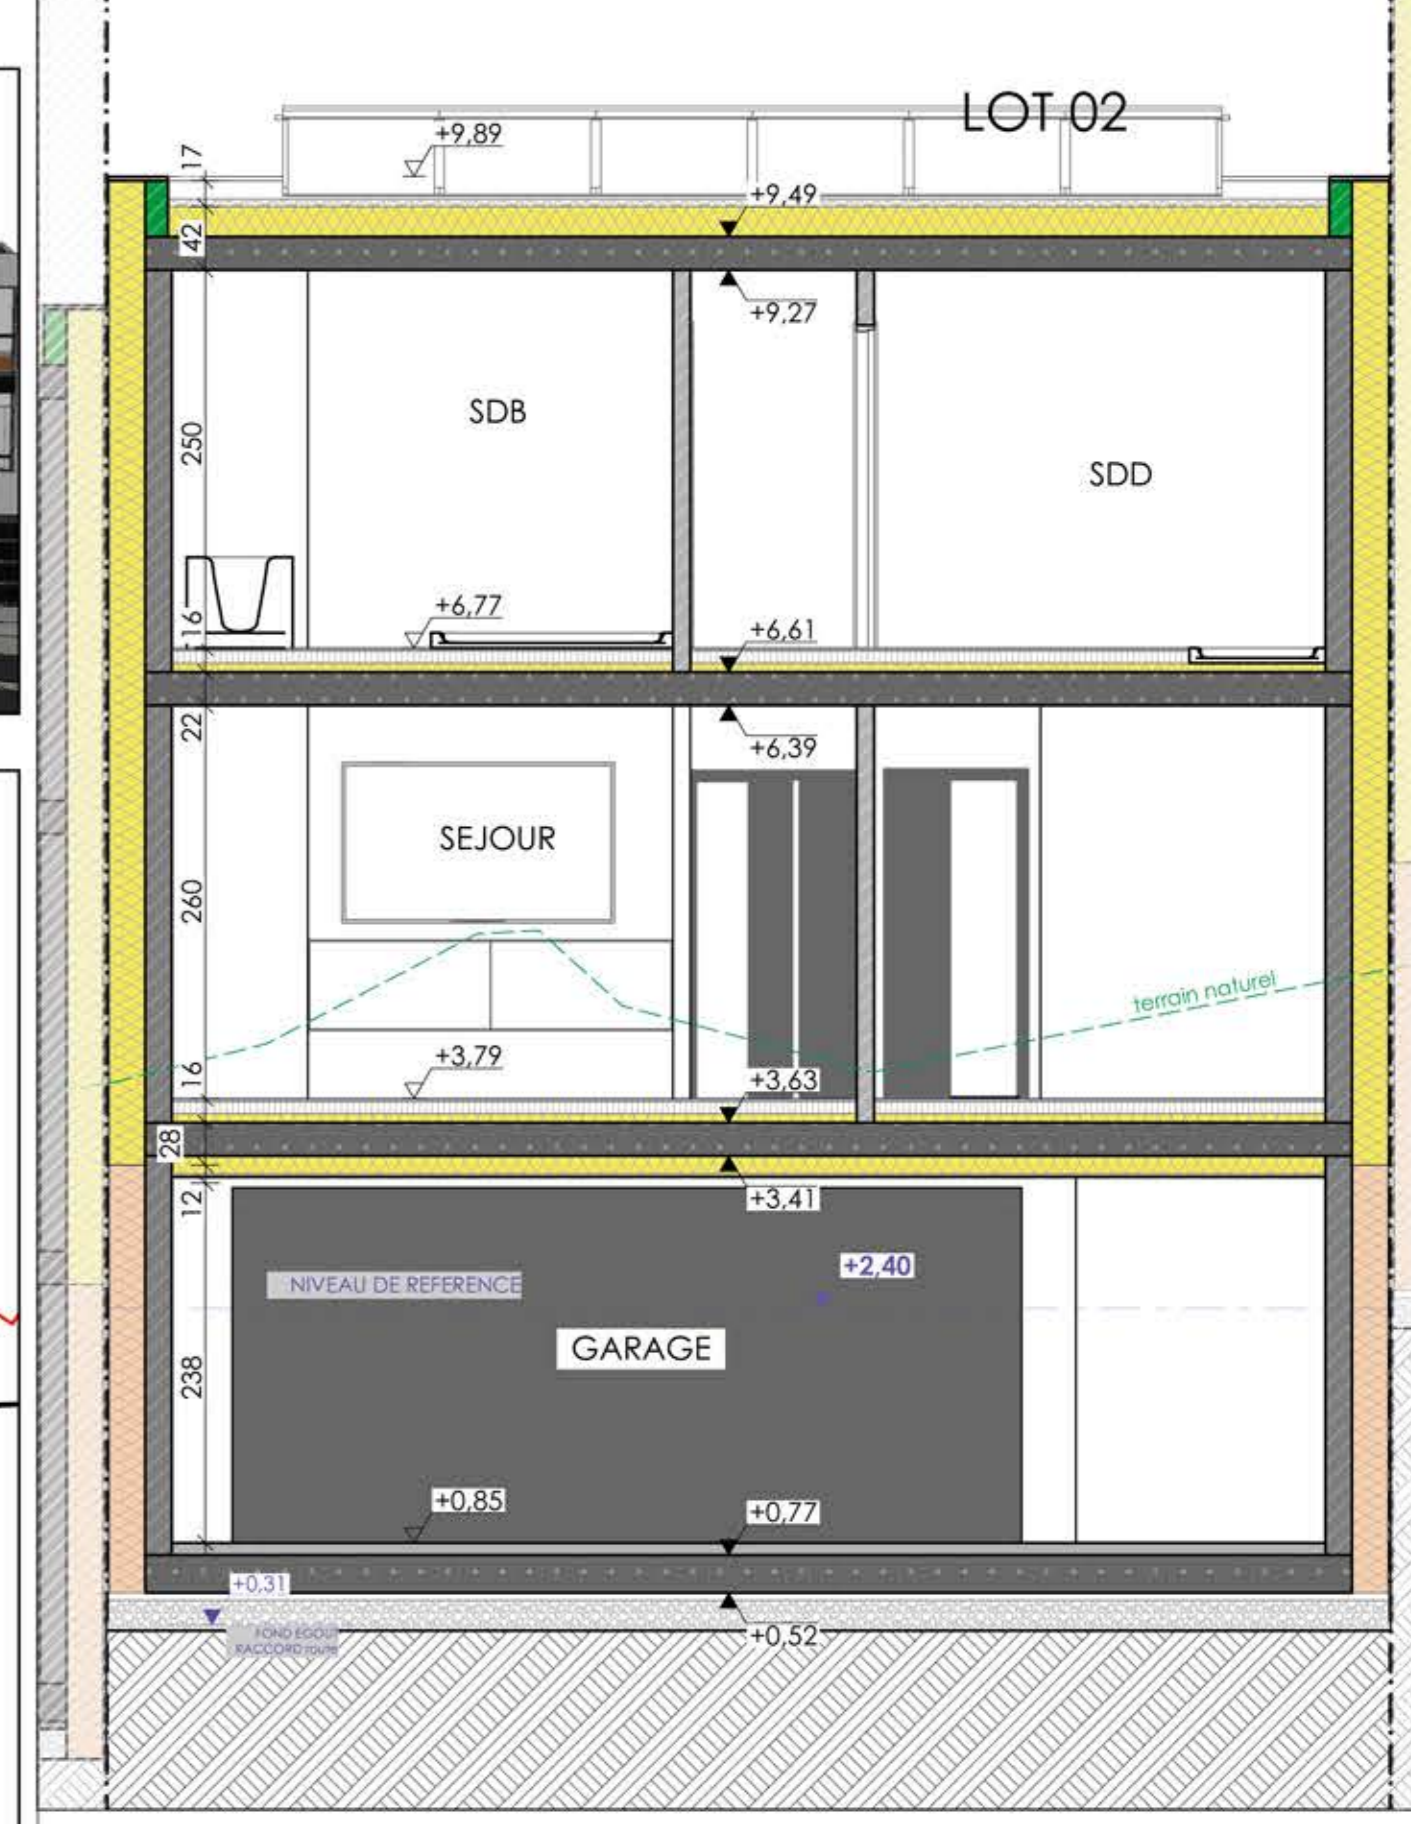


COUPE BB




FACADE DROITE

Légende des matériaux.

- Enduit de façade de ton blanc cassé
- Enduit de façade de ton gris foncé
- Menuiseries extérieures de ton gris foncé
- Parapluie sandwich entre châssis
- Porte de garage sectionnelle ton idem menuiseries extérieures
- Garde-corps métallique
- Mur de soutènement en béton vu
- Claustra métallique

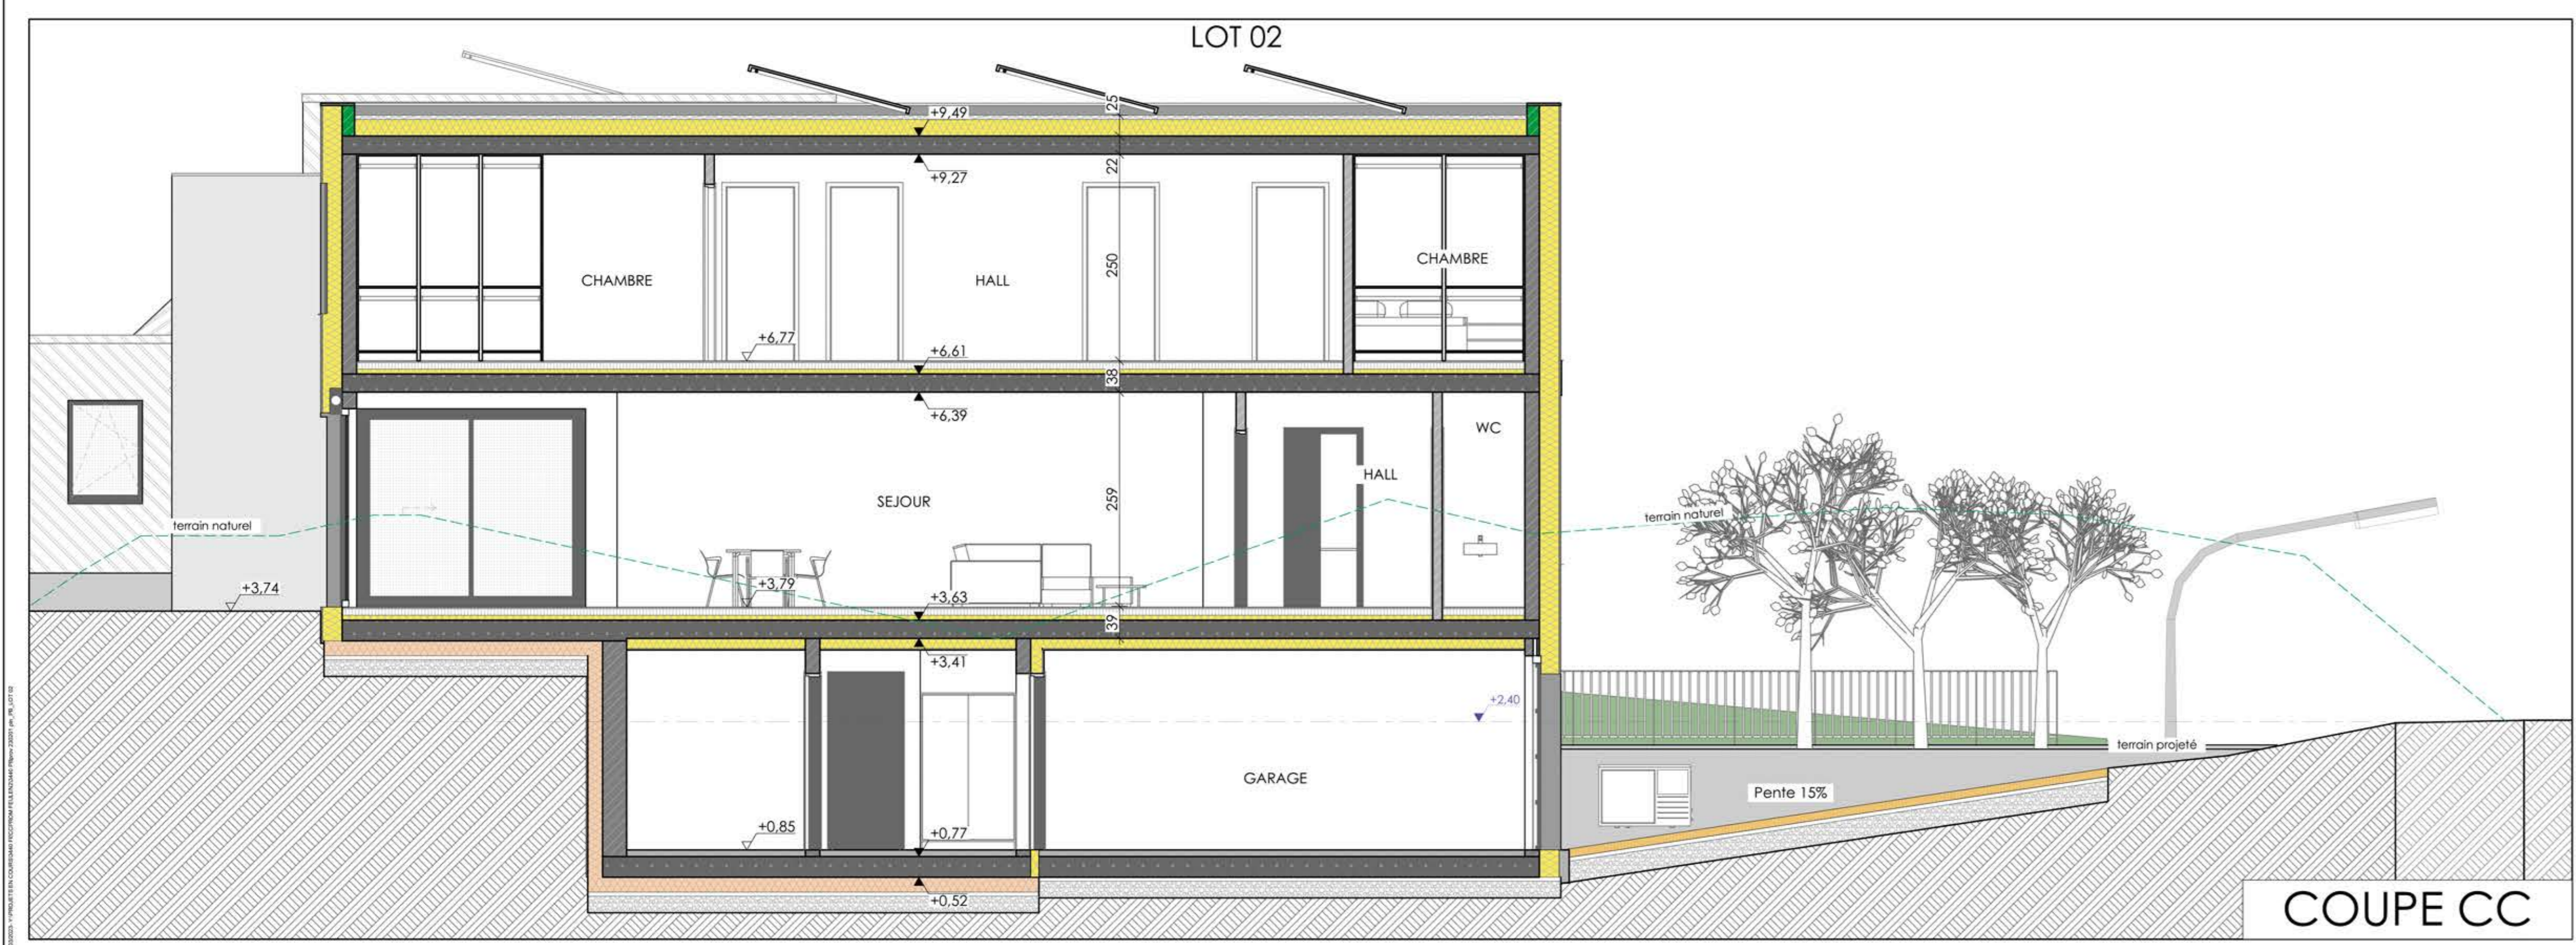

COUPE CC

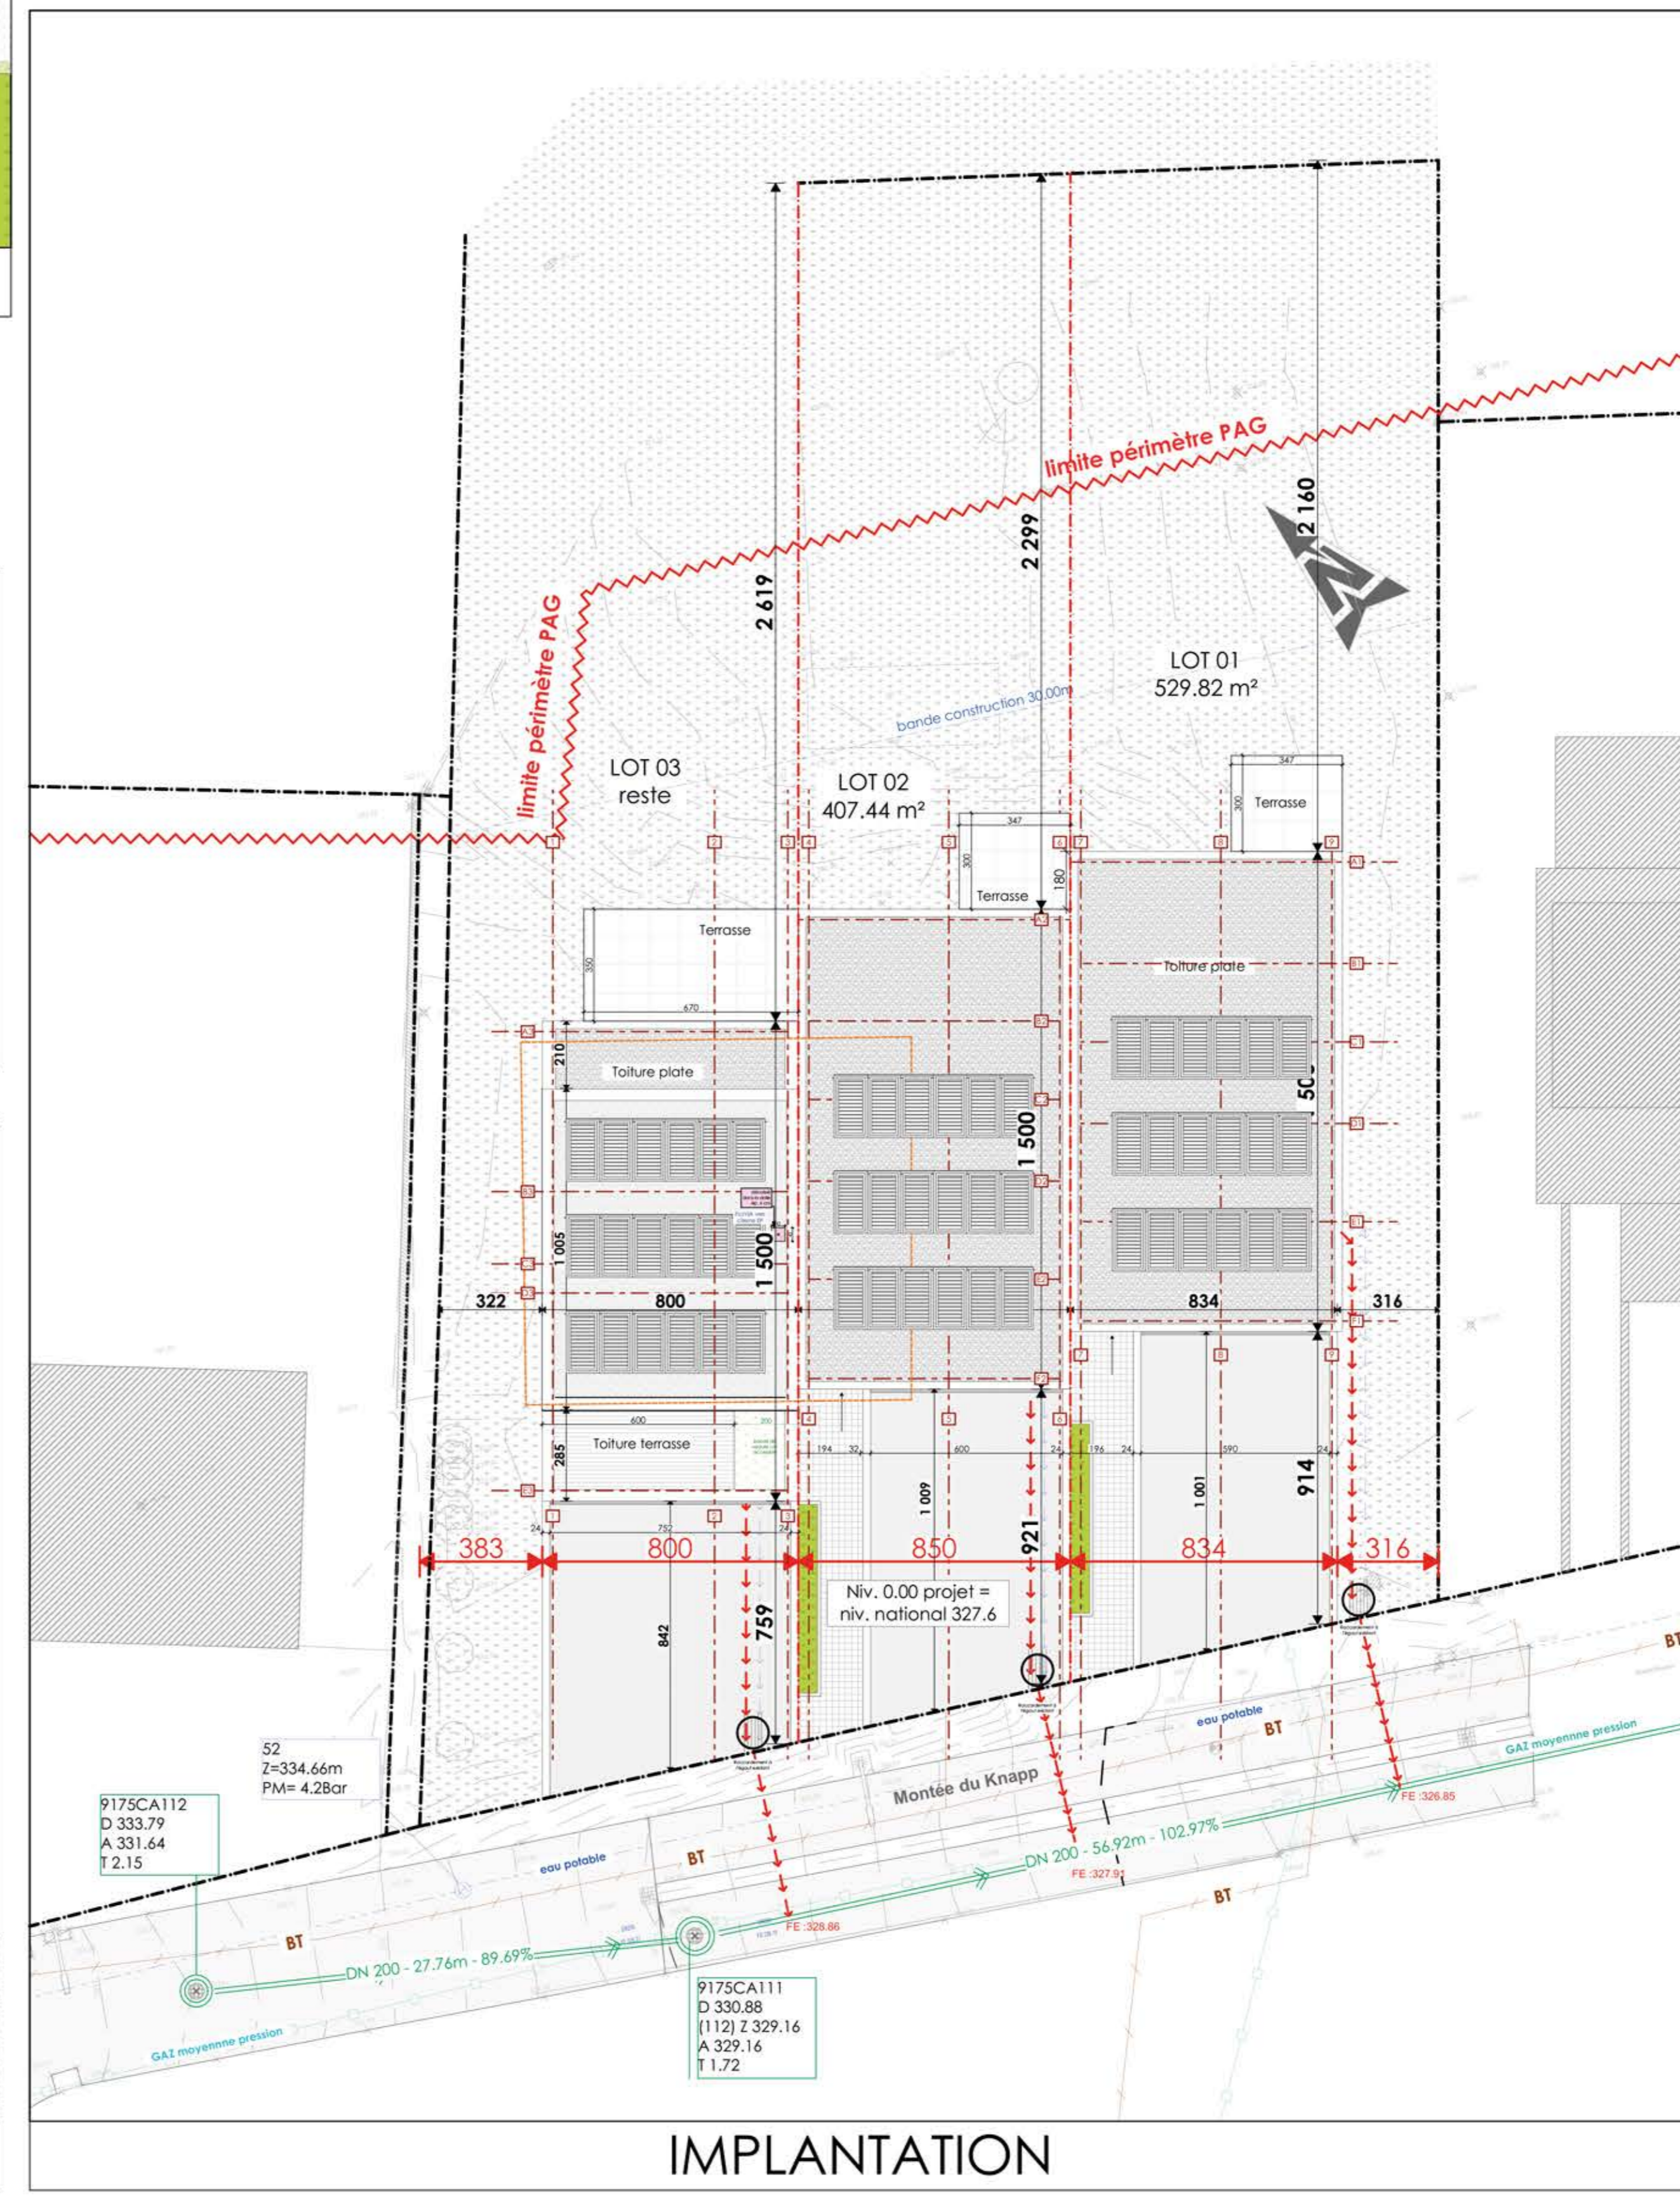

IMPLANTATION